




- LEGENDA
- Tipo 1 - Tamponatura esterna
 - Tipo 2 - Tramezzi interni, altezza 270 cm, fino a controsoffitto
 - Tipo 3 - Tramezzi interni, altezza 210 cm

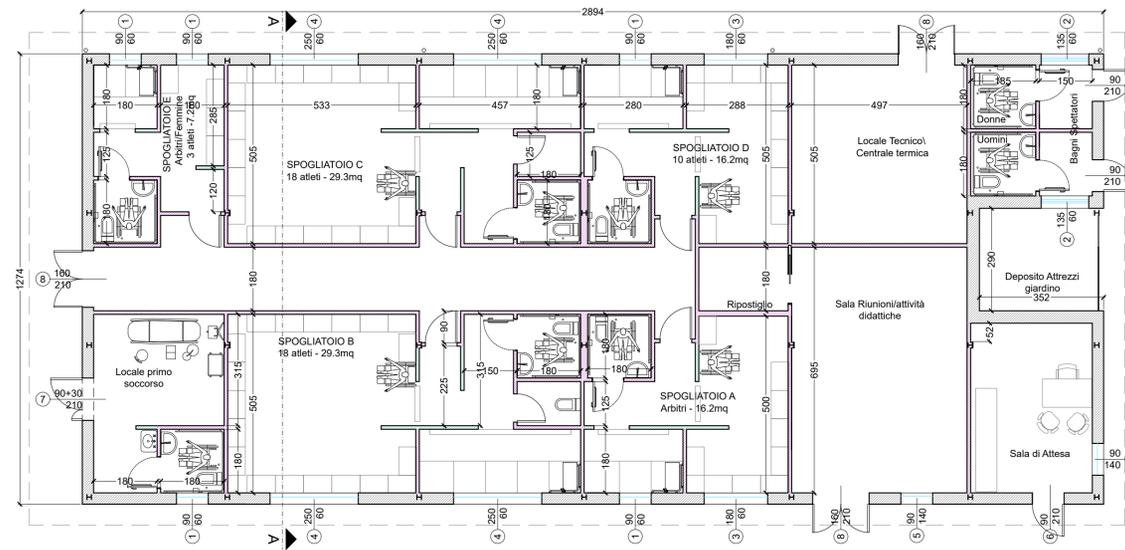


Pianta piano terra

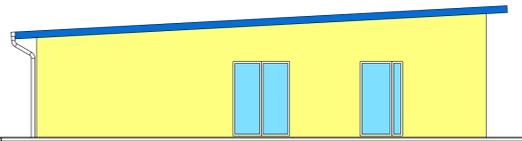


Prospetto nord

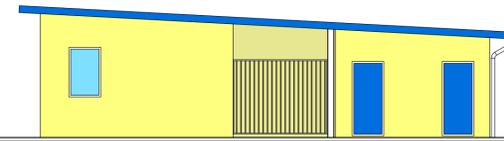


Prospetto sud

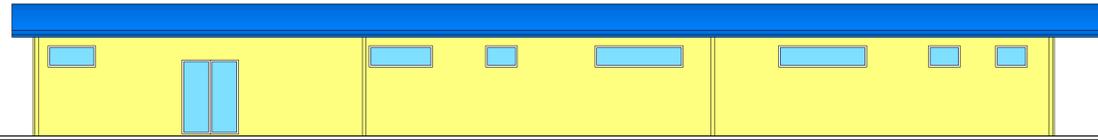

Prospetto est

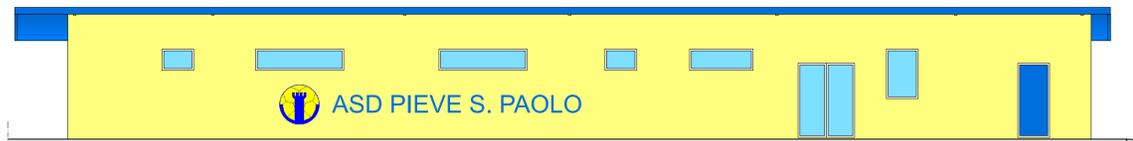

Prospetto ovest

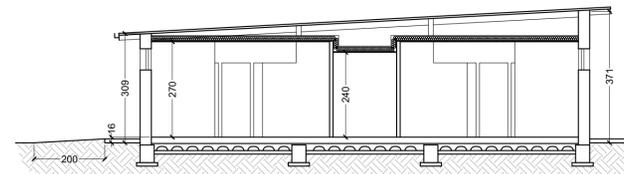

Sezione A



Comune di Capannori
Provincia di Lucca

PIANO NAZIONALE DI RIPRESA E RESILIENZA
Missione M5 - Componente C2 - Investimento 2.1:
Investimenti in progetti di Rigenerazione Urbana

Progetto definitivo
Recupero e adeguamento funzionale
dell'impianto sportivo di Pieve San Paolo
Lotto 1

CUP: G53D21000750004

Responsabile del procedimento
ing. Eleonora Mannari

Progettista
ing. Angelo Marino

rev 1 - luglio 2023

A05 **Fabbricato spogliatoi**
Scala 1:100