



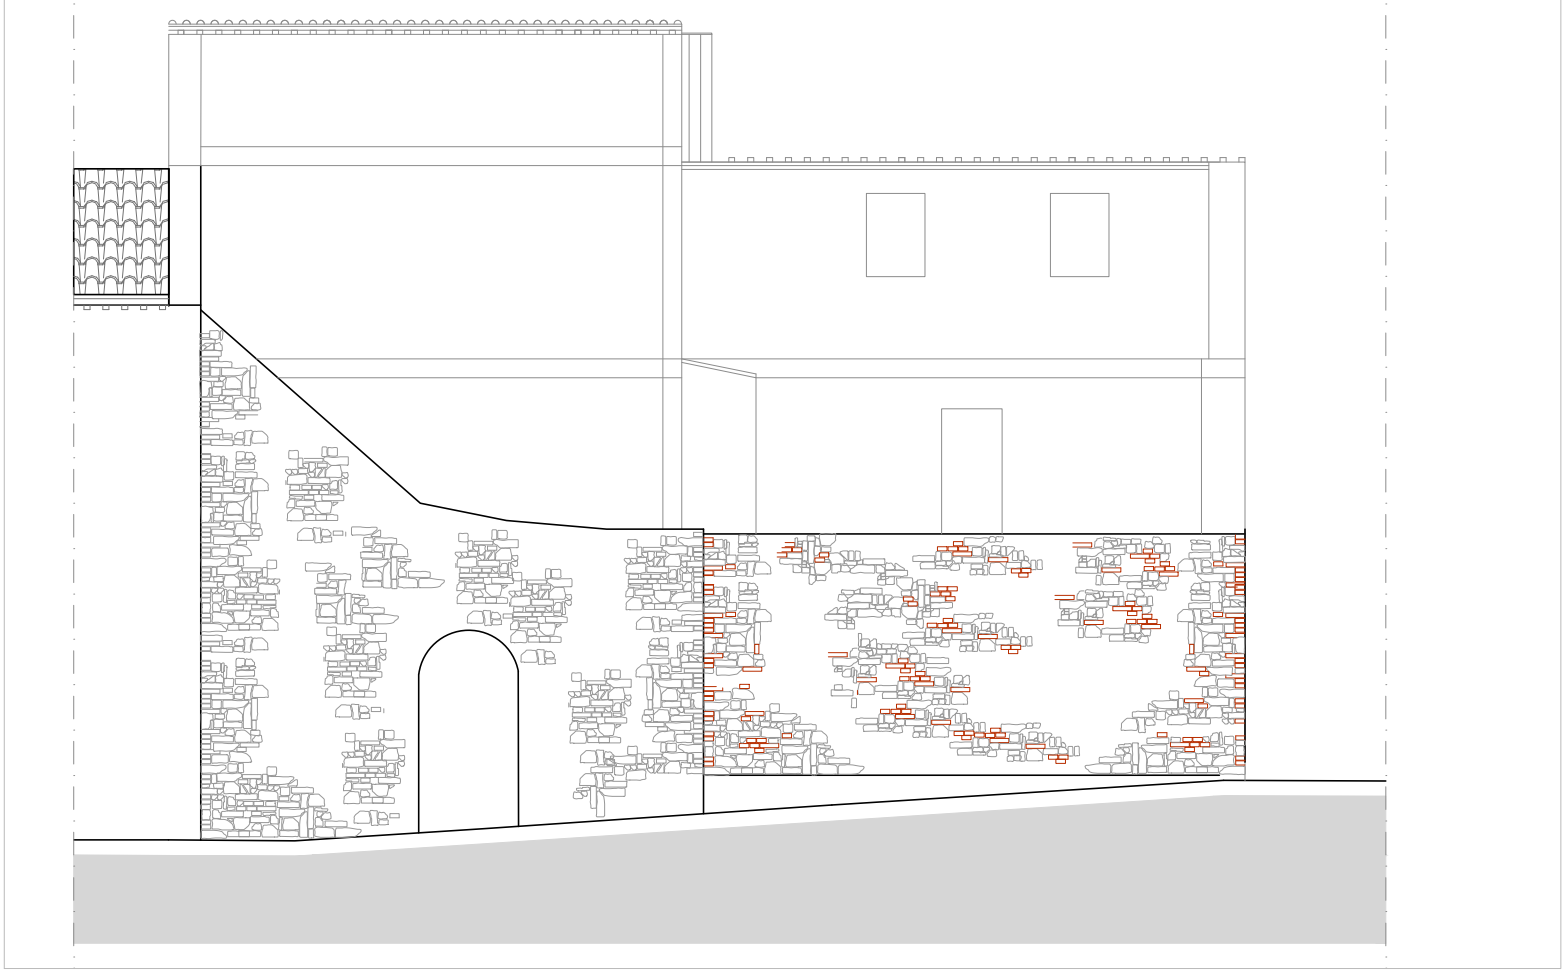


Prospetto

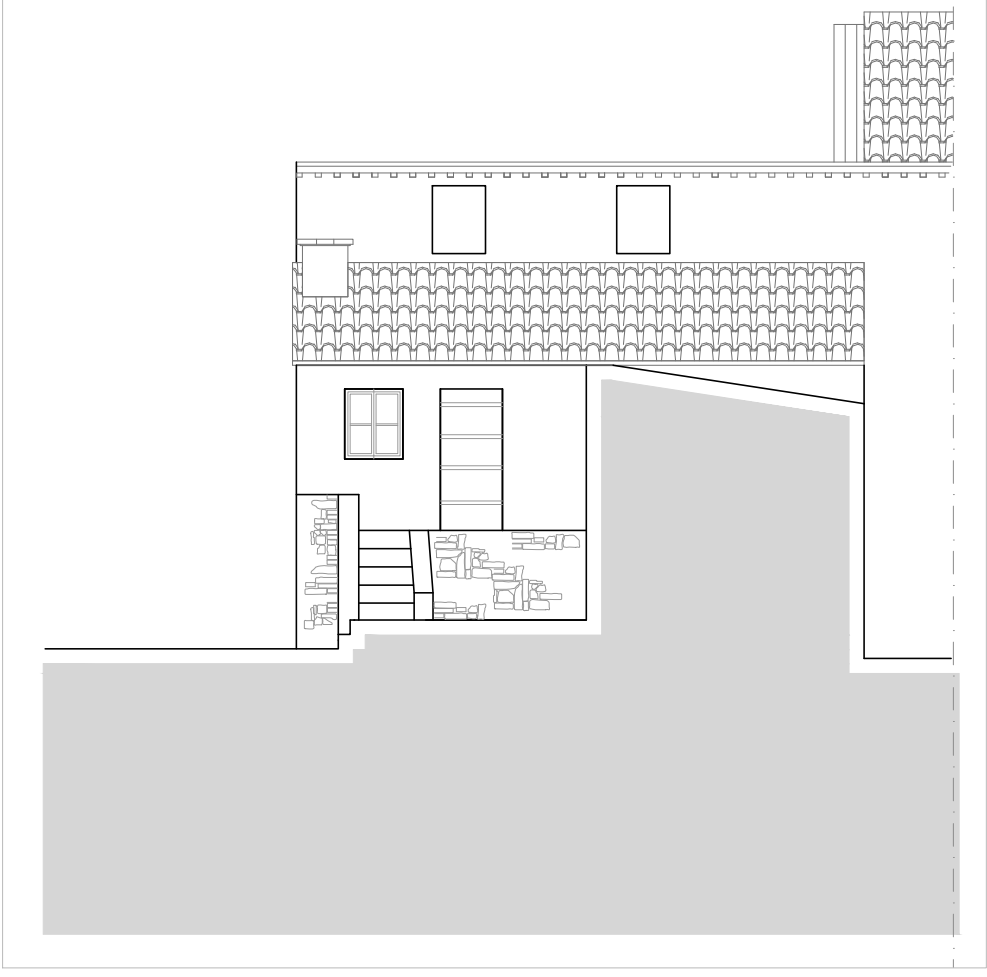


Prospetto




Prospetto

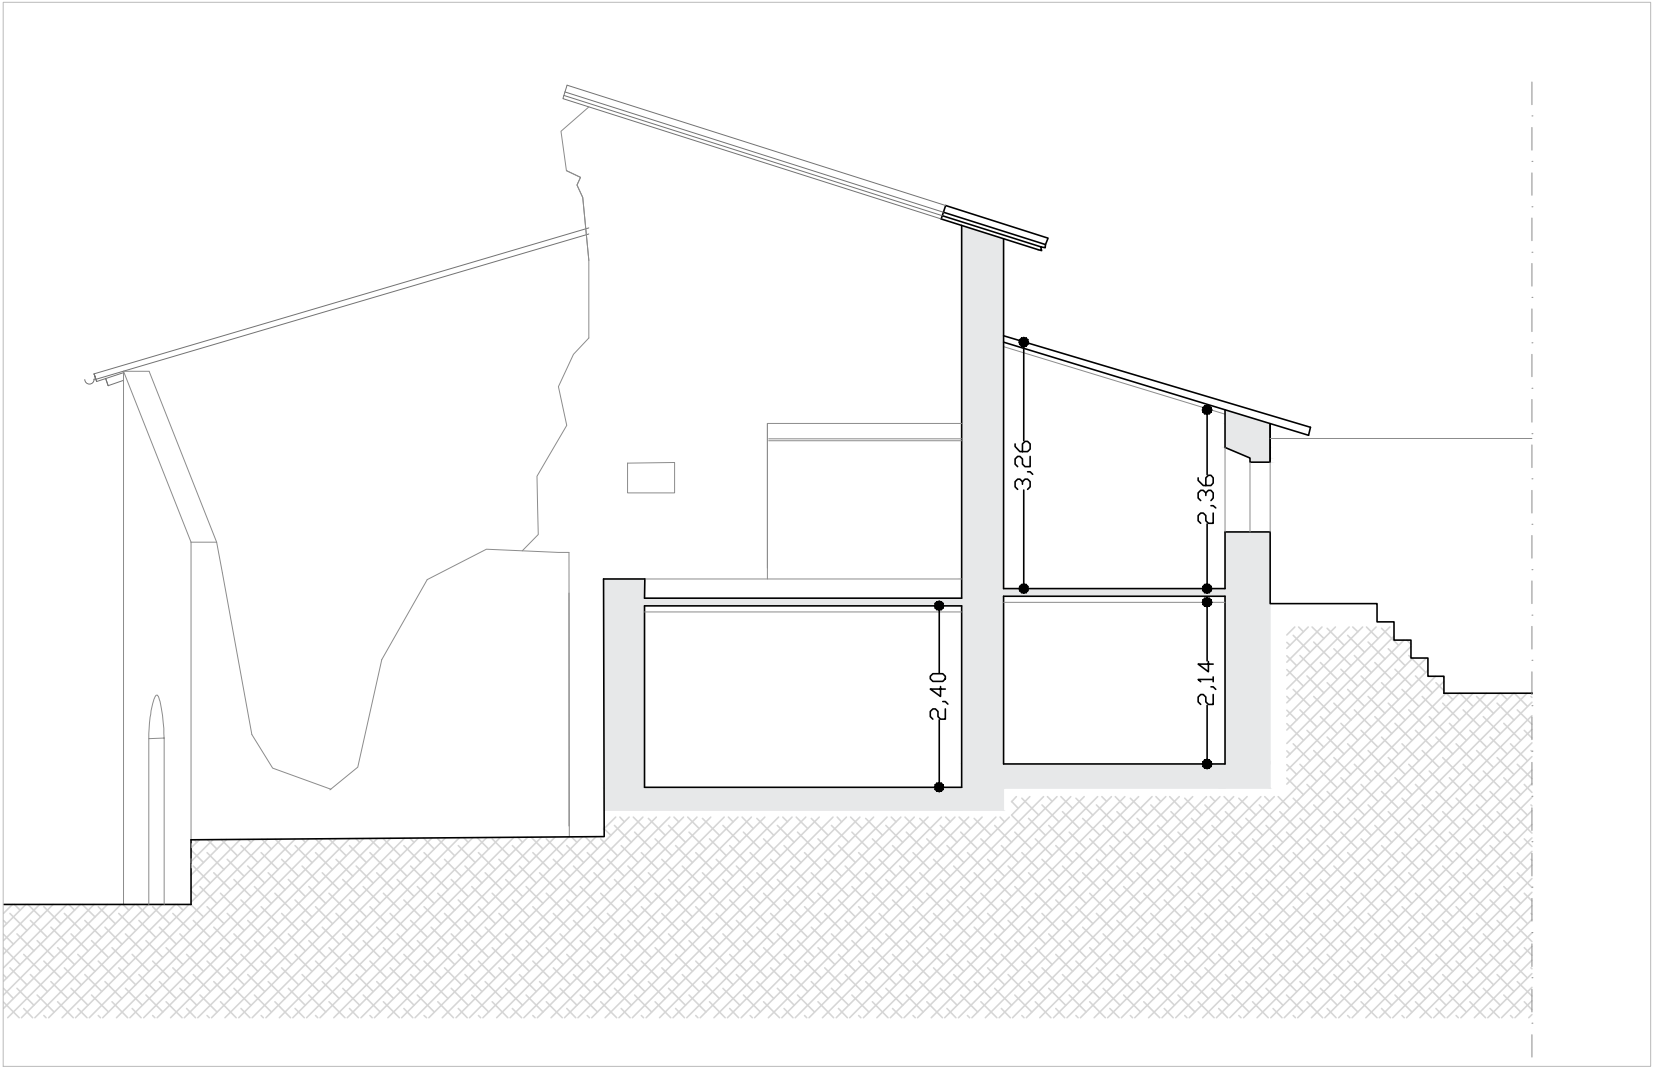


Sezione A-A

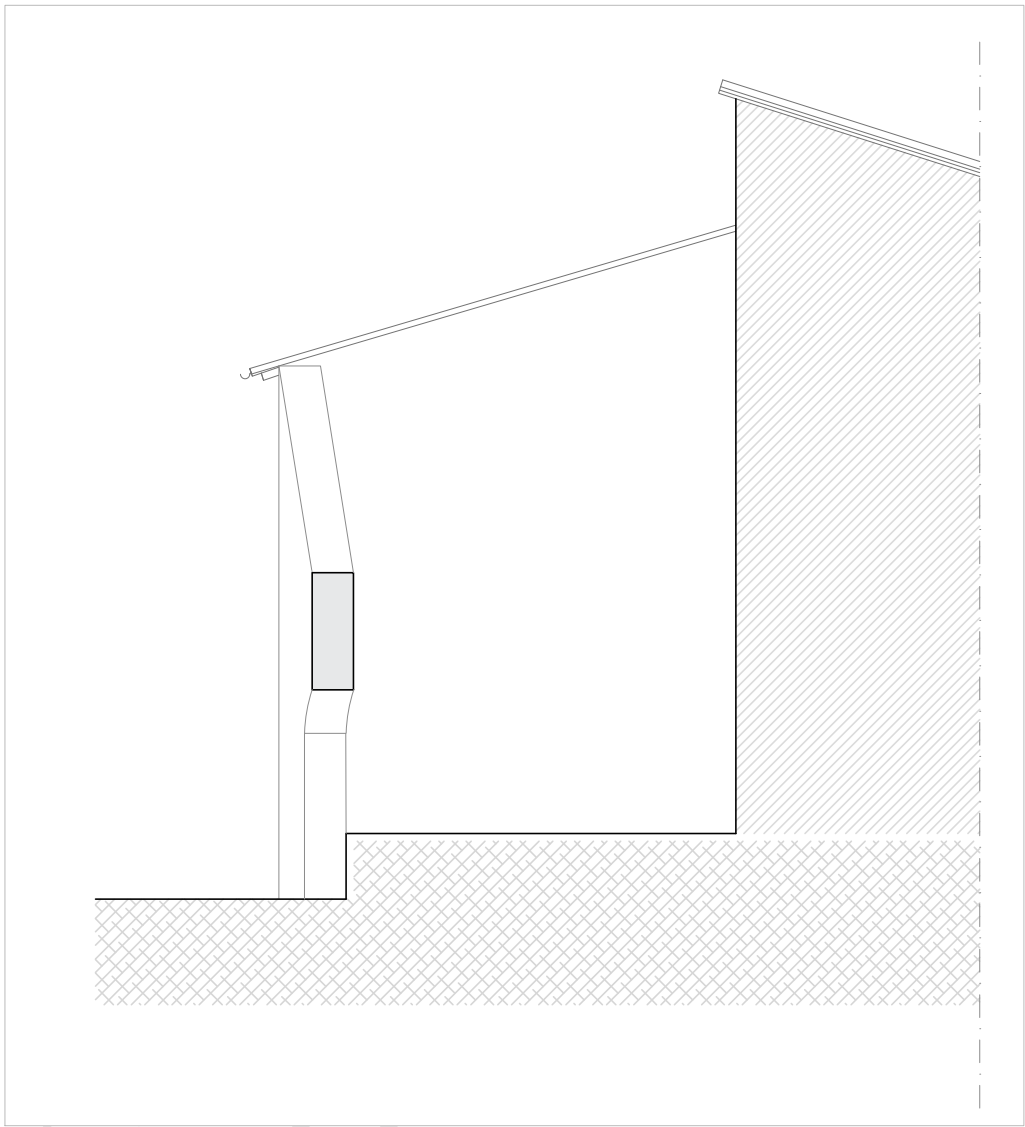

Sezione B-B

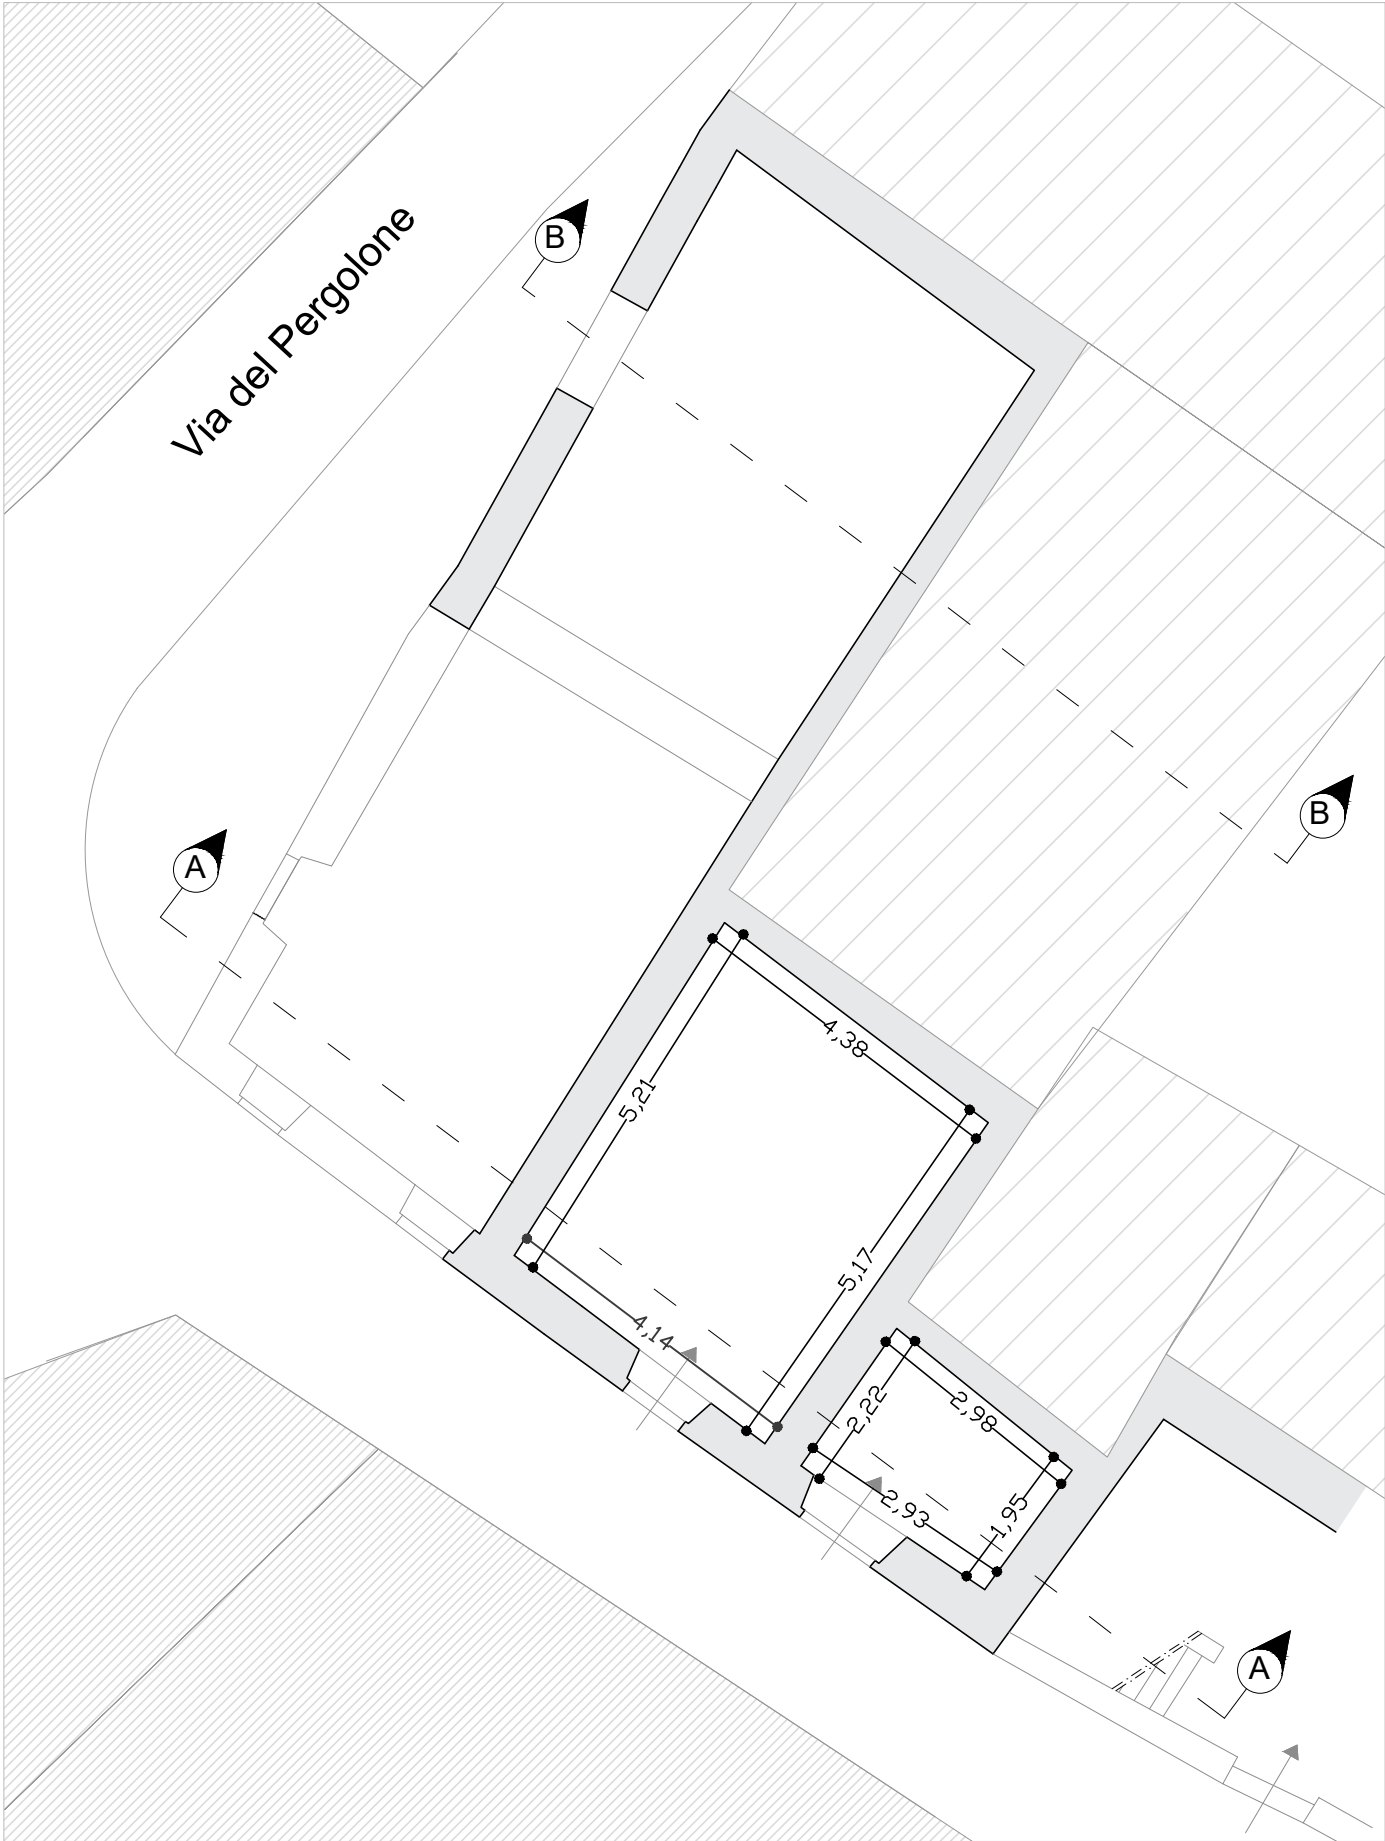

Pianta Piano Terra

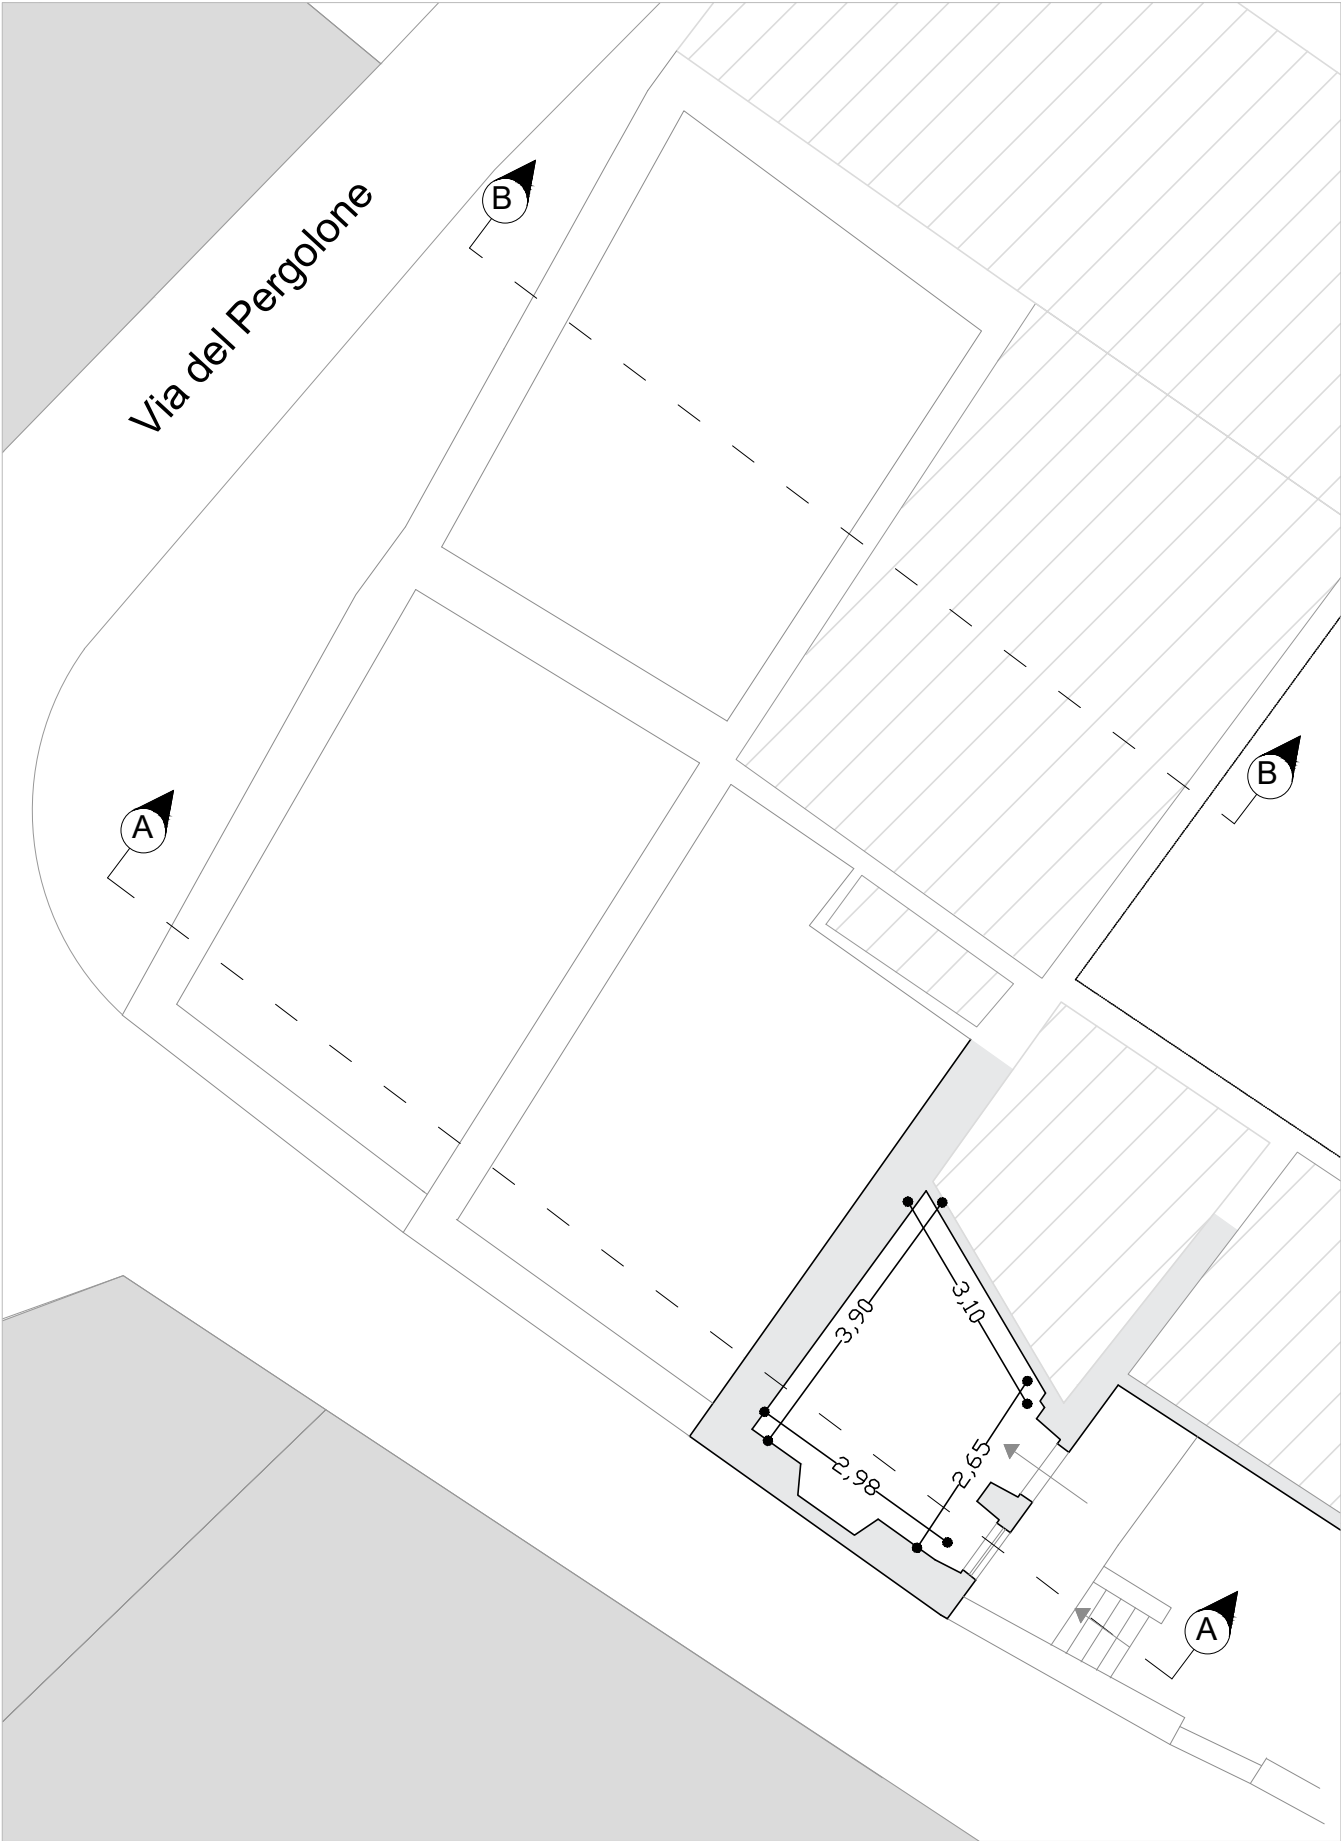

Pianta Piano Primo



Finanziato
dall'Unione europea
NextGenerationEU

COMUNE DI CAPANNORI

Provincia di Lucca

SETTORE CANTONIERE DI PAESE



Recupero architettonico area centro storico di S. Giusto

PNRR M5C2I2.1 "Rigenerazione urbana"



TAVOLA/ELABORATO
T.A.3

Planimetria e sezioni - Stato Attuale

FORMATO/SCALA
scala 1:100

DATA
25/09/2023

PROGETTAZIONE
Arch. LORIS MENCACCI

PROGETTISTA/CSP
Arch. LORIS MENCACCI

Via G. Volpi n° 508
San Gemignano di Moriano
55010 - Lucca (LU)
lorismencacci@libero.it
+39 349 5864744



P.IVA 01945200465 / C.F. MNCLRS75E25E715Y

STAZIONE APPALTANTE
Dirigente
Responsabile del Procedimento

COMUNE DI CAPANNORI
ARCH. LUCA GENTILI
GEOM. ROBERTO MICHETTI

REV	DATA	DESCRIZIONE/MOTIVO DELLA REVISIONE	REDATTO	APP. NETTECNICA
0	25/09/2023	EMISSIONE	MENCACCI	MENCACCI

PROGETTO DI FATTIBILITA'