




Prospetto

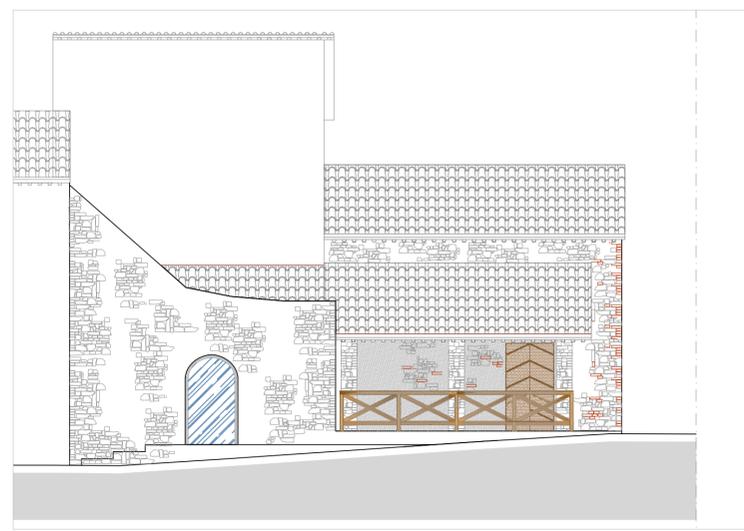


Prospetto

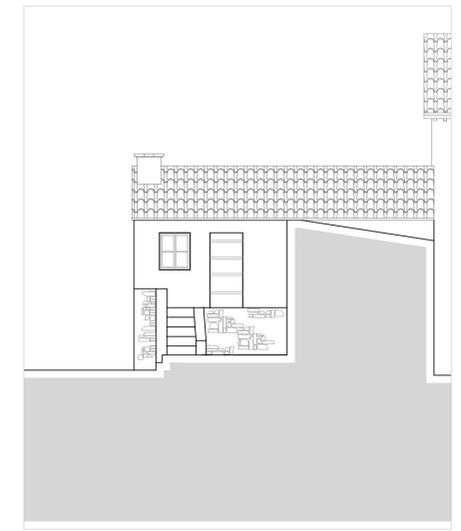


Prospetto

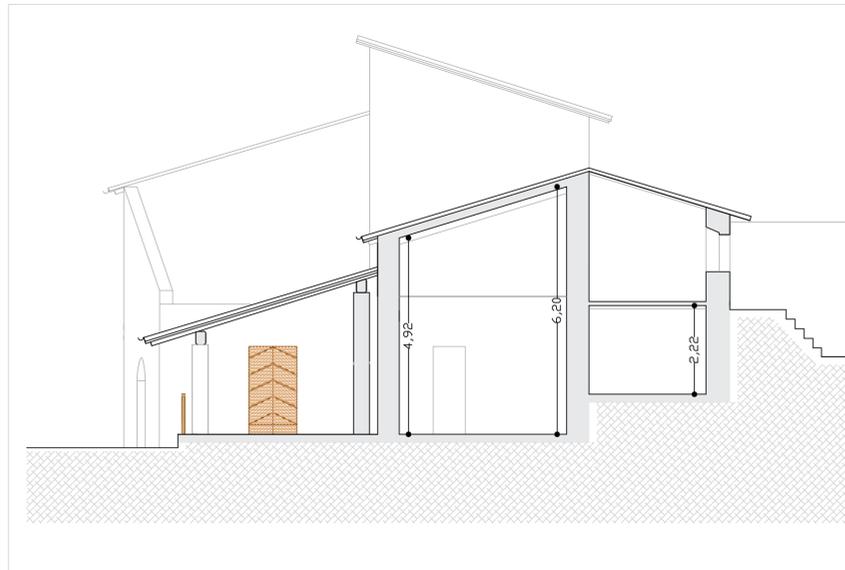


Sezione A-A

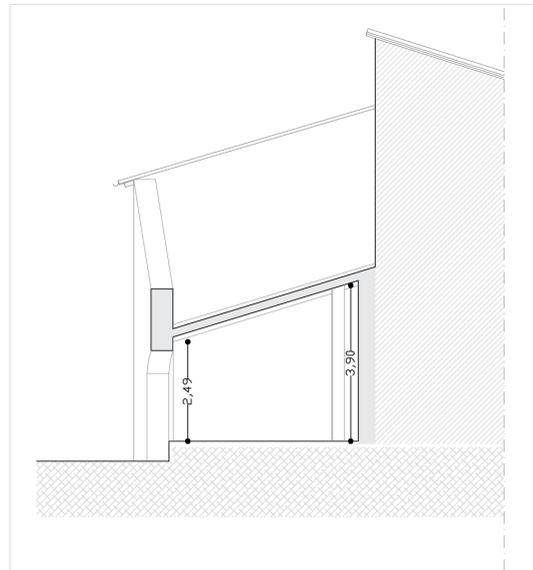

Sezione B-B

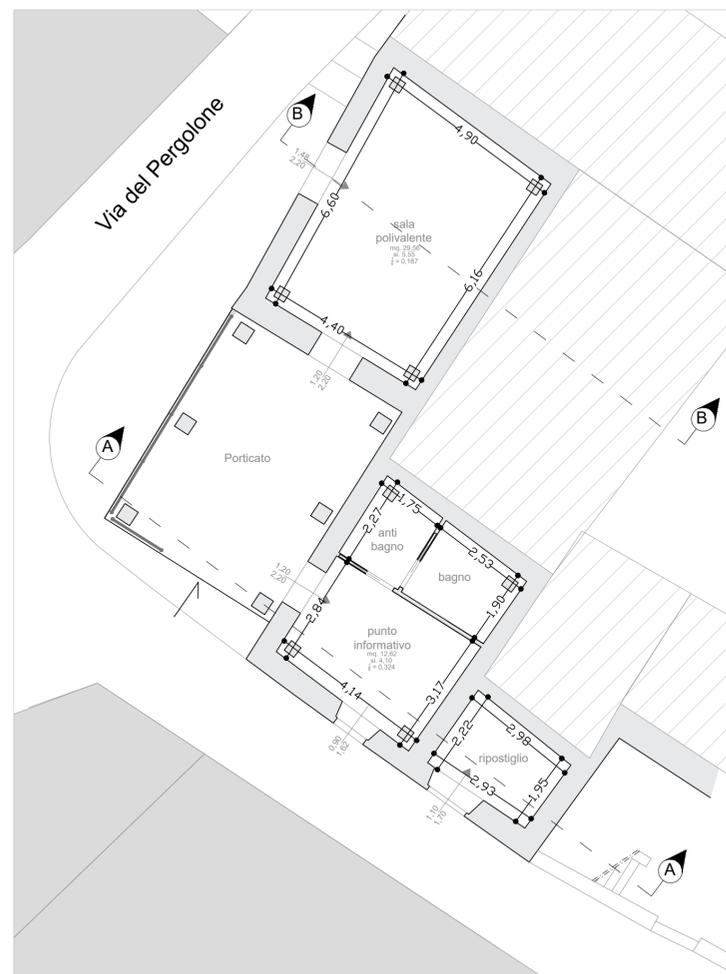

Pianta Piano Terra

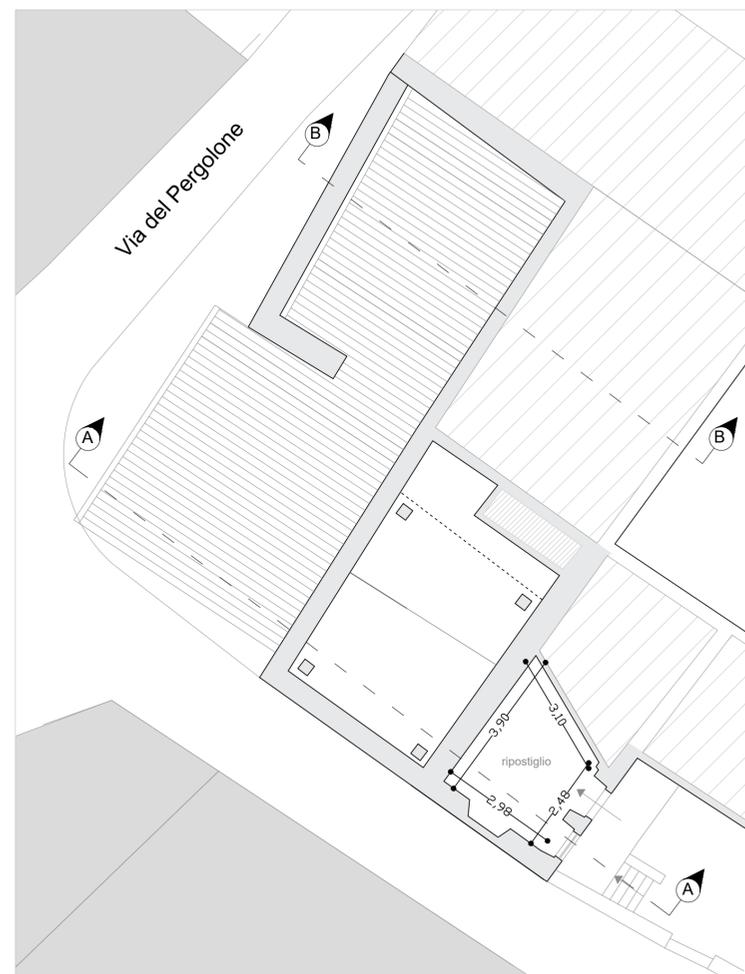

Pianta Piano Primo



**COMUNE DI CAPANNORI**  
Provincia di Lucca  
SETTORE CANTONIERE DI PAESE



**Recupero architettonico area centro storico di S. Giusto**  
PNRR M5C2I2.1 "Rigenerazione urbana"



TAVOLA/LABORATO  
**T.A.4**

**Planimetria e sezioni - Stato Modificato**

FORMATO/SCALA  
scala 1:100  
DATA  
25/09/2023

PROGETTAZIONE

Arch. **LORIS MENCACCI**

Via G. Volpi n° 508  
San Gemignano di Moriano  
55010 - Lucca (LU)  
lorismencacci@libero.it  
+39 349 5864744

PROGETTISTA/CSP

Arch. **LORIS MENCACCI**



P.IVA 01945200465 / C.F. MNCLRS75E25E715Y

STAZIONE APPALTANTE

Dirigente  
Responsabile del Procedimento

COMUNE DI CAPANNORI

ARCH. LUCA GENTILI  
GEOM. ROBERTO MICHETTI

PROGETTO DI FATTIBILITA'

REV	DATA	DESCRIZIONE/MOTIVO DELLA REVISIONE	REDATTO	APP-NE TECNICA
0	25/09/2023	EMISSIONE	MENCACCI	MENCACCI