



Recupero architettonico area centro storico di S. Giusto

PNRR M5C2I2.1 “Rigenerazione urbana”



TAVOLA/ELABORATO	Legge 13/89 - Accessibilità	FORMATO/SCALA scala 1:100/50
T.A.6		DATA 25/09/2023

PROGETTAZIONE	PROGETTISTA/CSP	Arch. LORIS MENCACCI
Arch. LORIS MENCACCI		
Via G. Volpi n° 508 San Gemignano di Moriano 55010 – Lucca (LU) lorismencacci@libero.it +39 349 5864744		
P.IVA 01945200465 / C.F. MNCLRS75E25E715Y		



Loris Mencacci

STAZIONE APPALTANTE	COMUNE DI CAPANNORI
Dirigente	ARCH. LUCA GENTILI
Responsabile del Procedimento	GEOM. ROBERTO MICHETTI

REV	DATA	DESCRIZIONE/MOTIVO DELLA REVISIONE	REDATTO	APP.NE TECNICA
0	25/09/2023	EMISSIONE	MENCACCI	MENCACCI

PROGETTO DI FATTIBILITA'

Legenda:

①

Campanello elettrico a cordone

②

Comando lavaggio idraulico Wc e porta carta igienica

③

Corrimano orizzontale Ø 3.5 cm H dal pavimento. cm 80

④

WC tipo sospeso, completo di gruppo di miscelazione a leva lunga, pavimento in materiale antiscivolo corrimano orizzontale Ø 3.5 cm

⑤


Maniglione ribaltabile Ø 3.5 cm H dal pavimento cm. 80

⑥


Lavabo con specchio reclinabile (senza colonna)



1:40

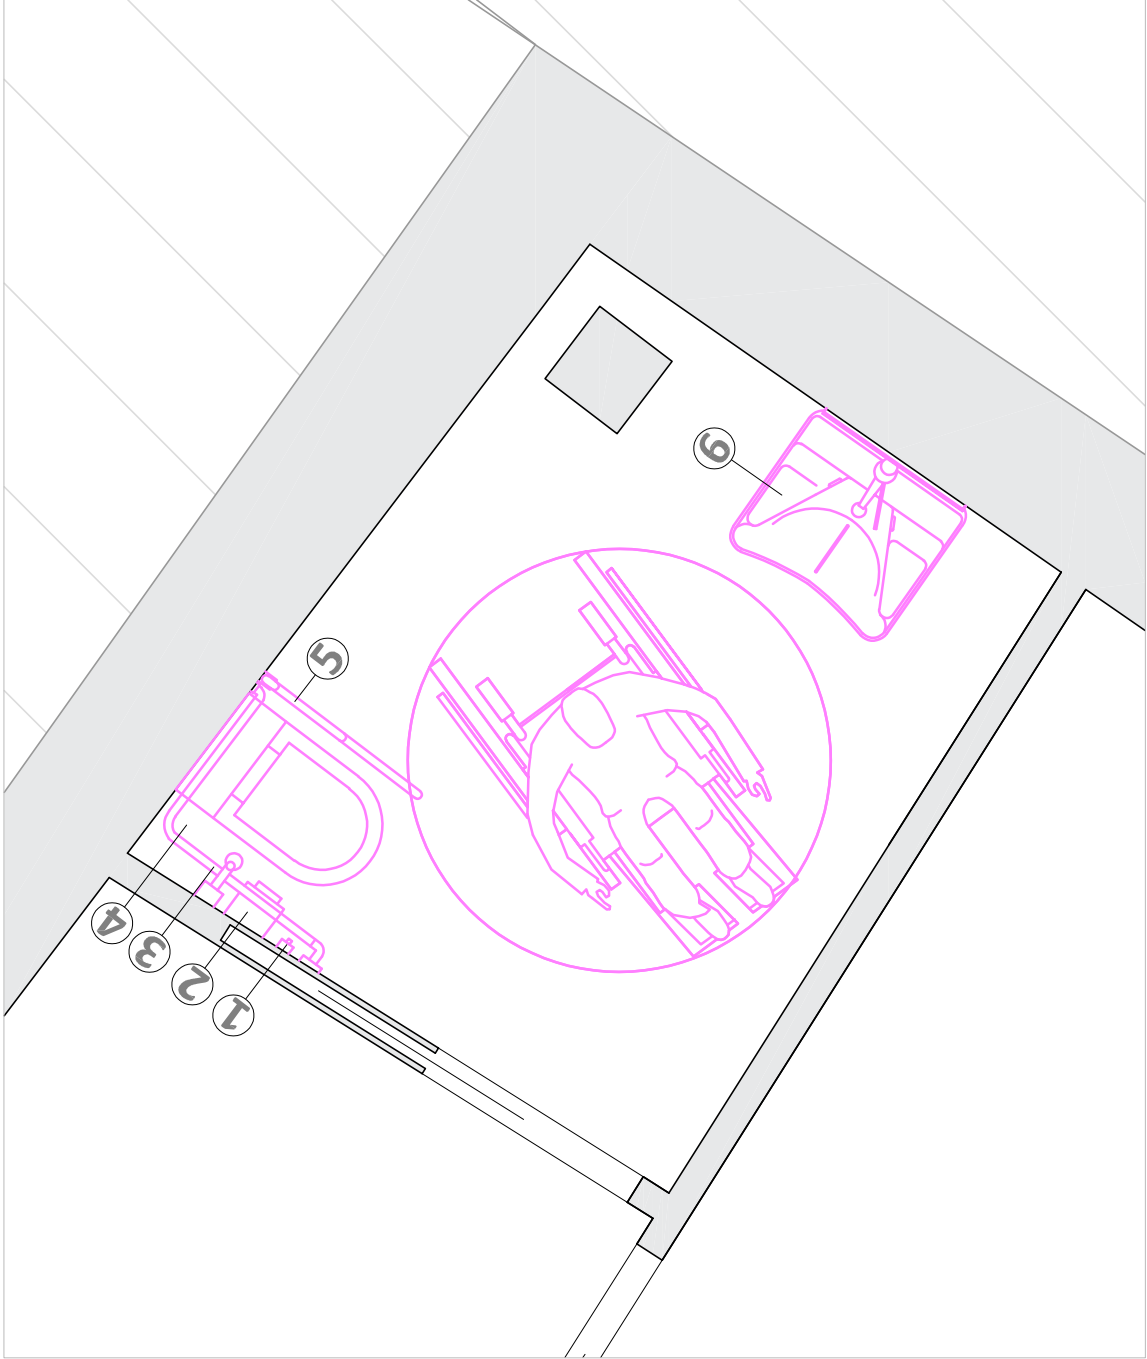

Pianta del Bagno scala 1:50

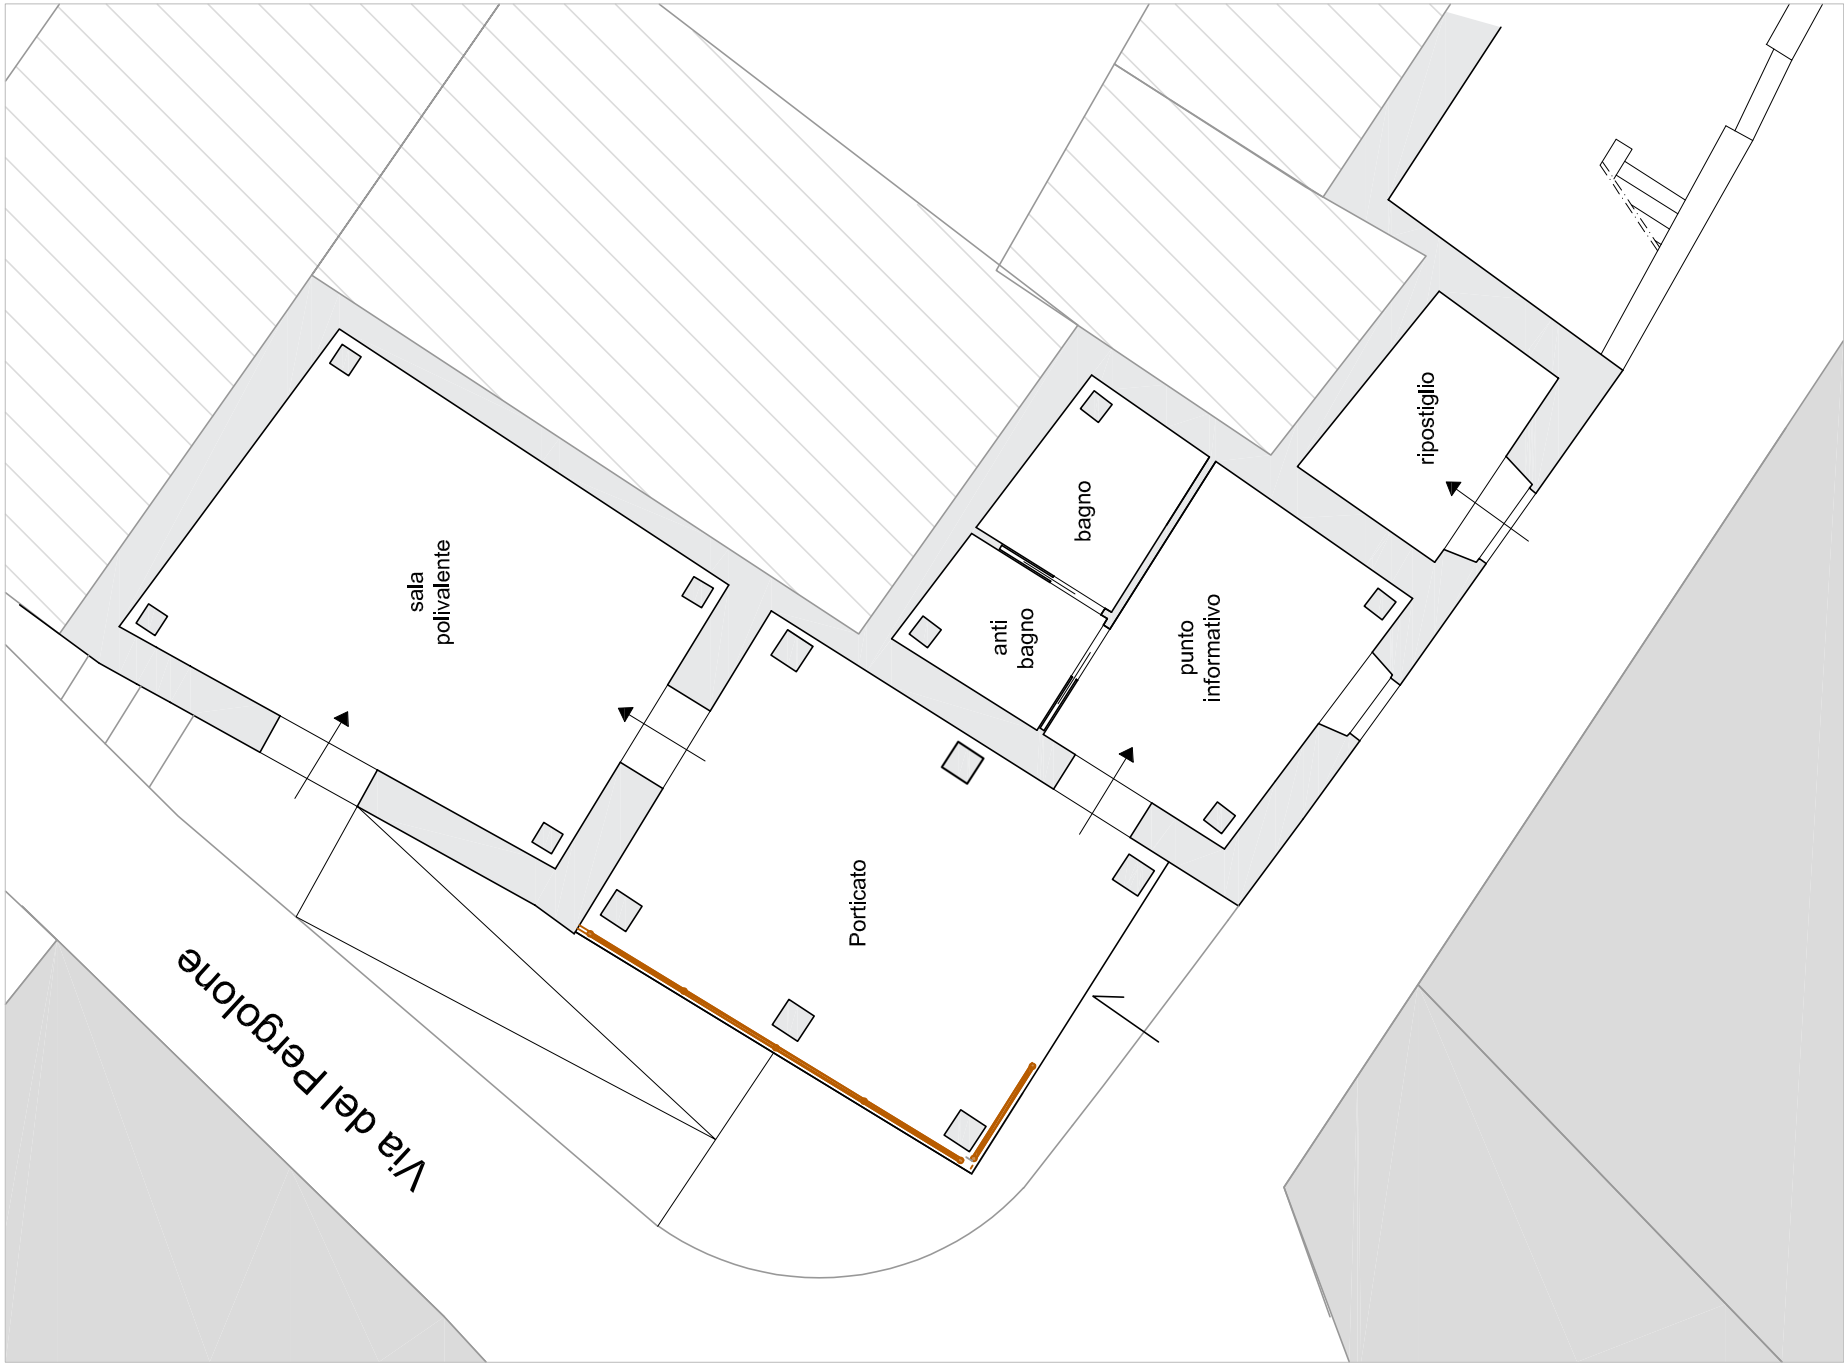

Pianta Piano Terra