




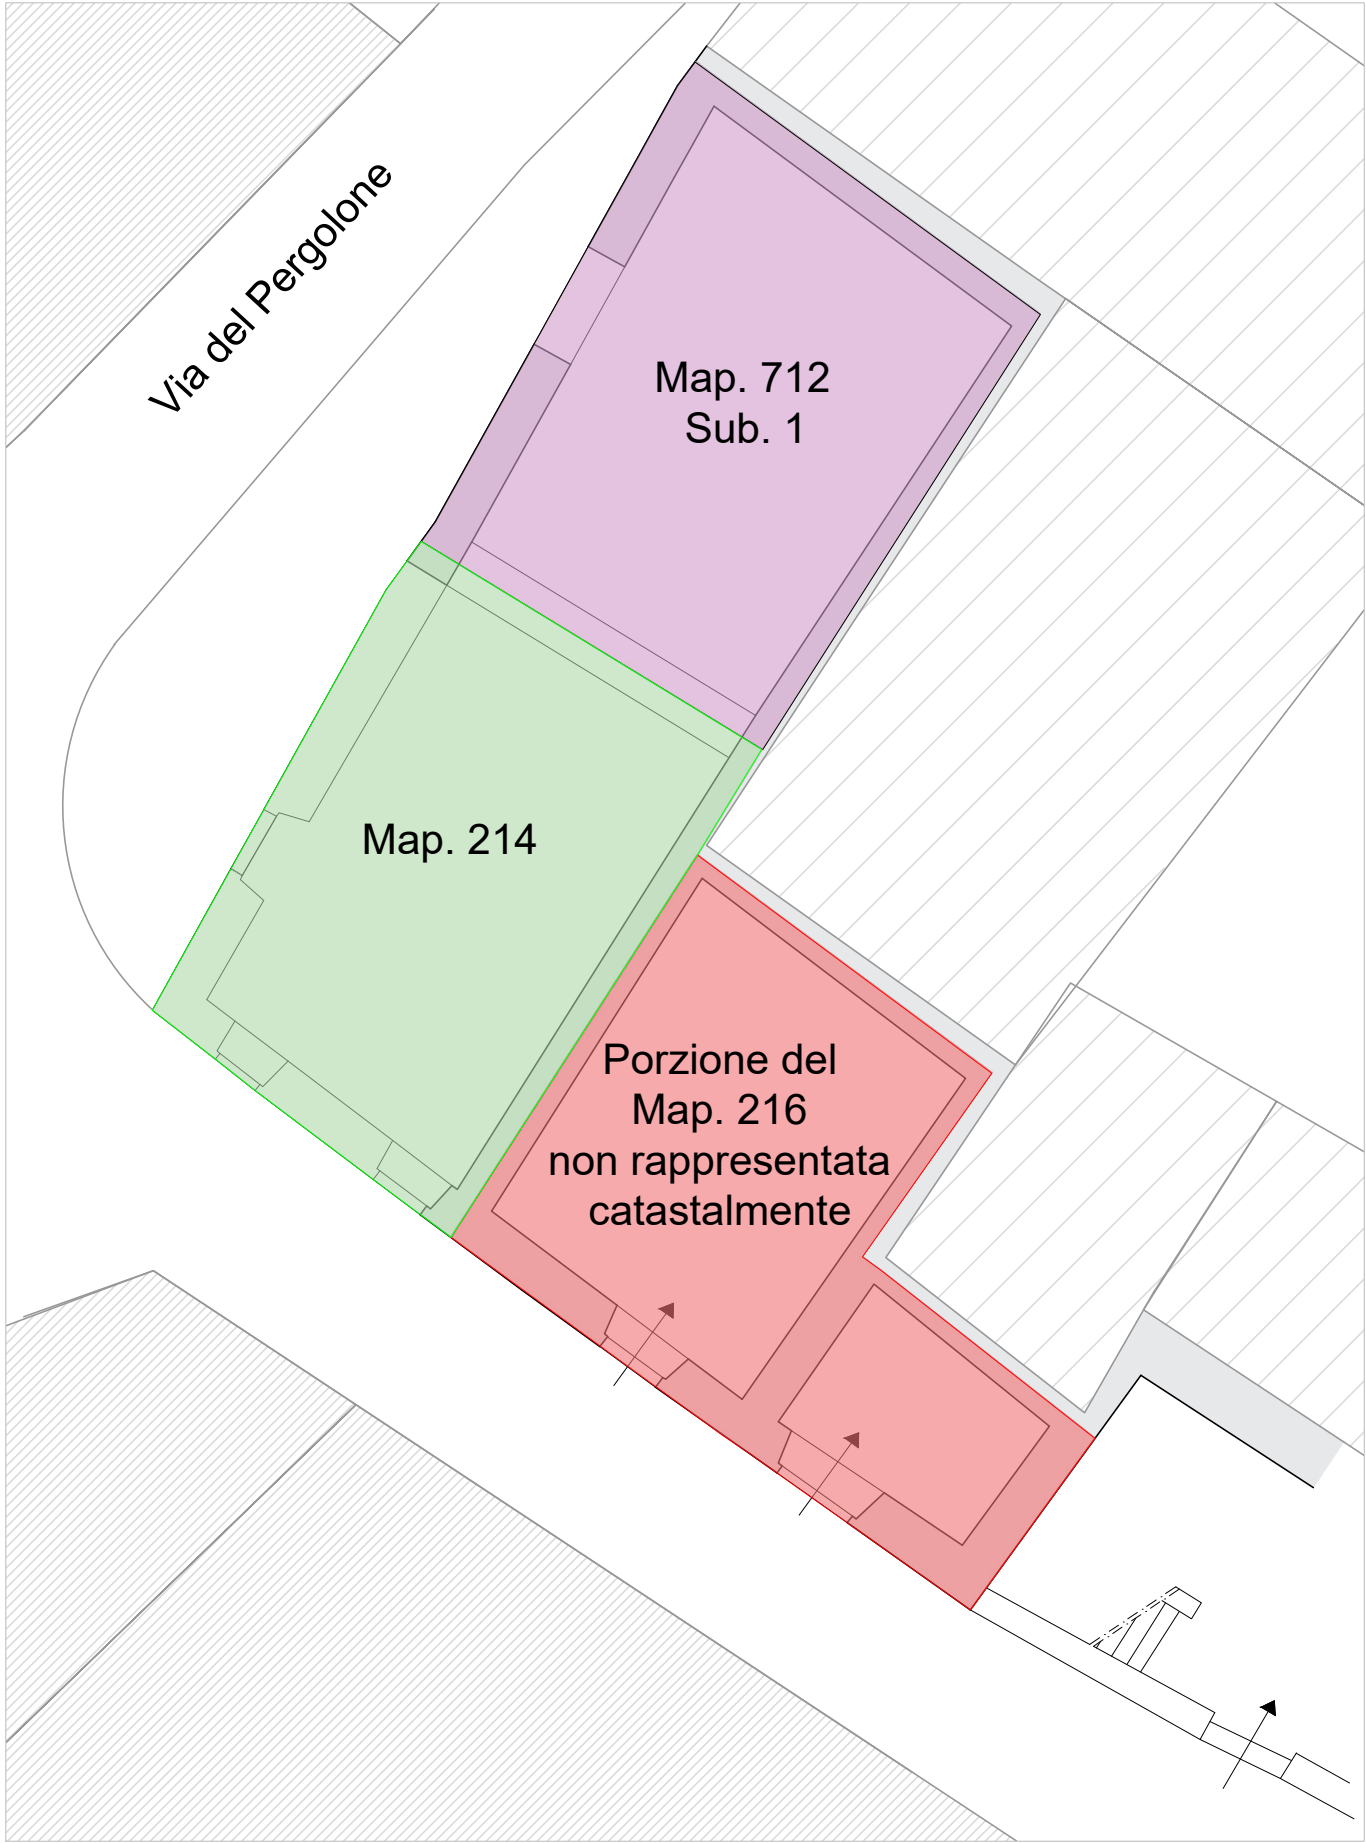

Pianta Piano Terra

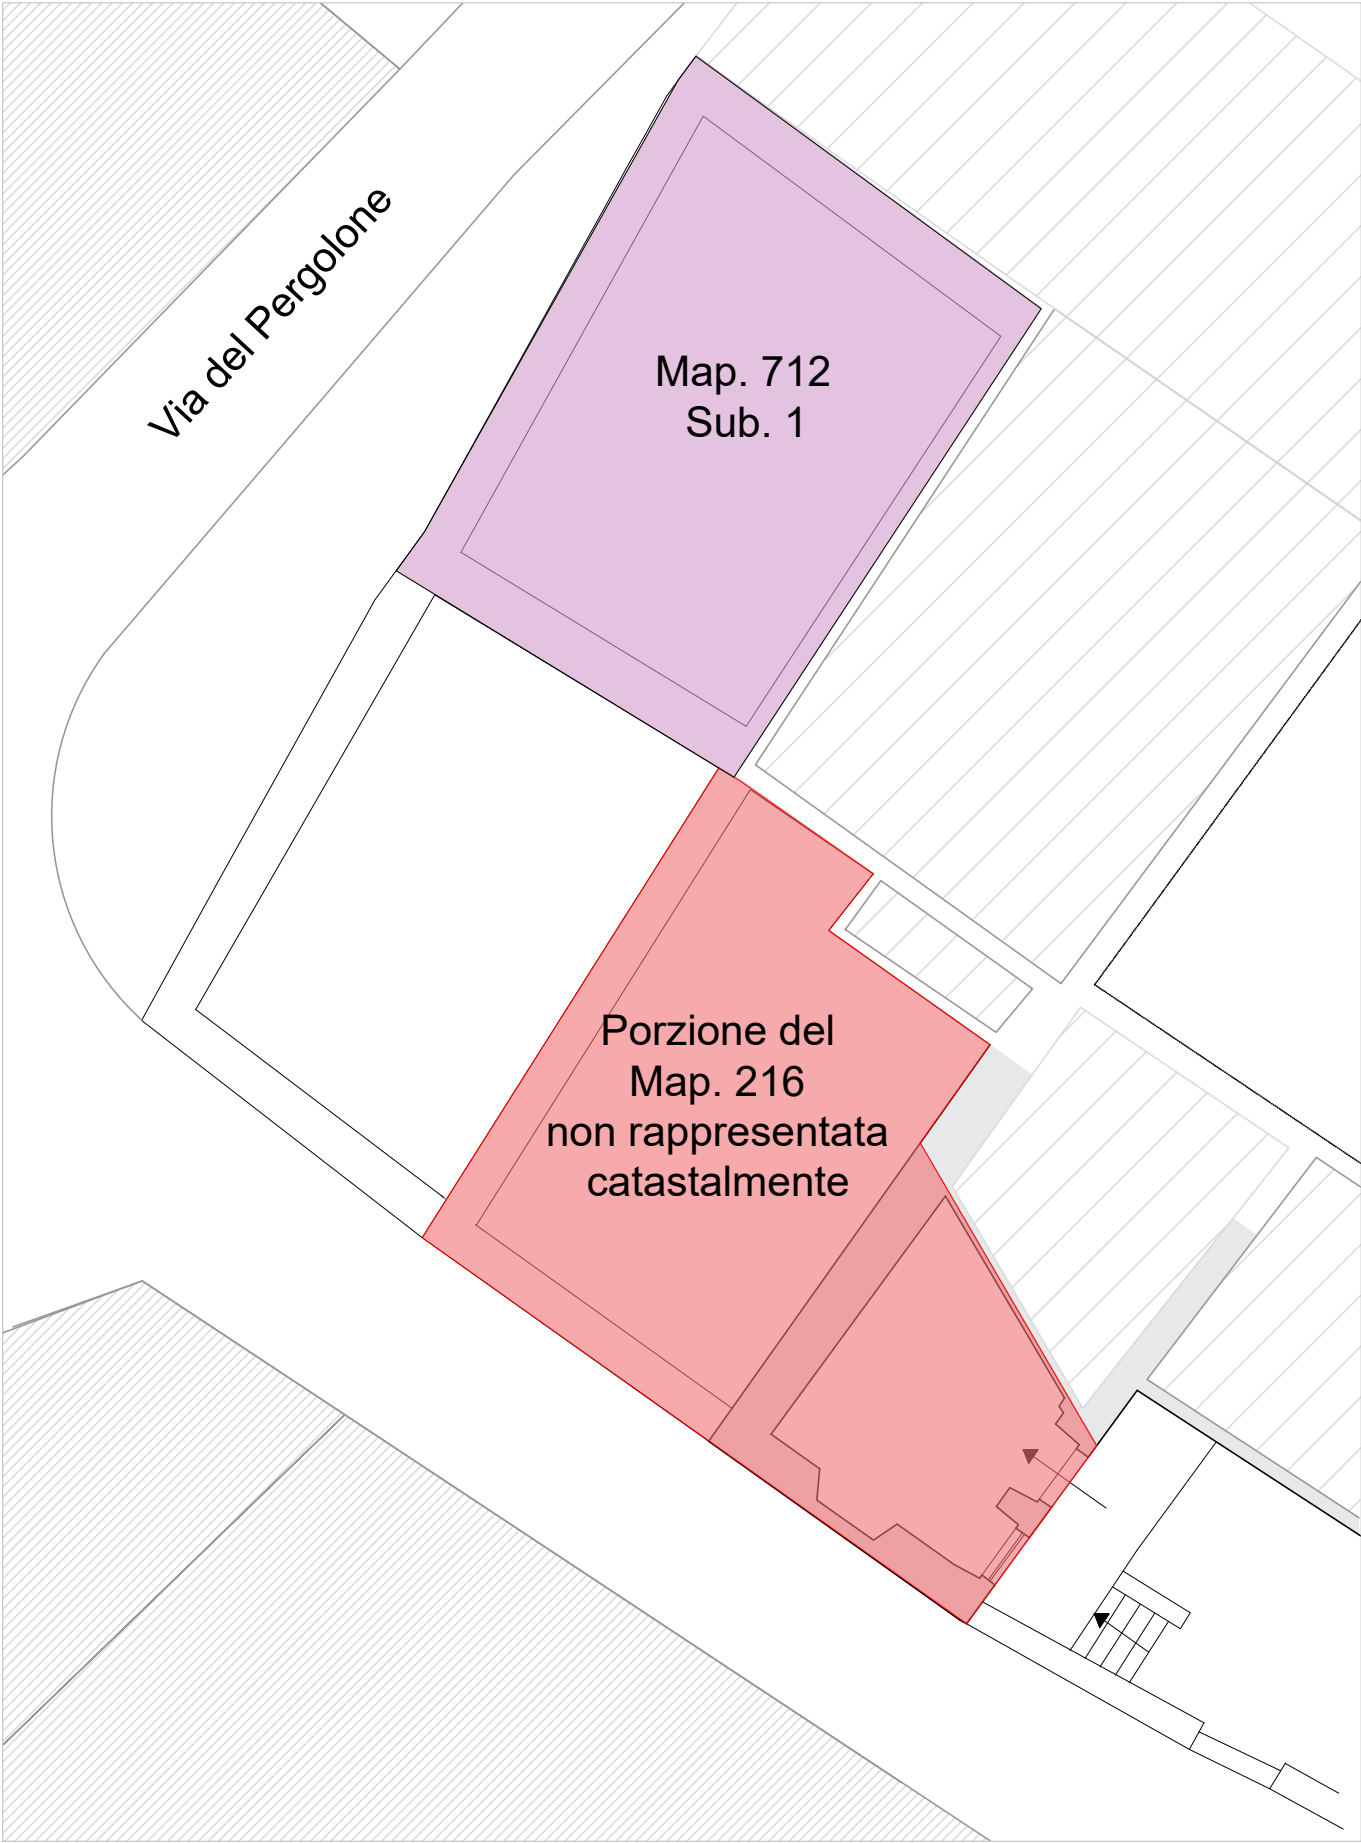

Pianta Piano Primo

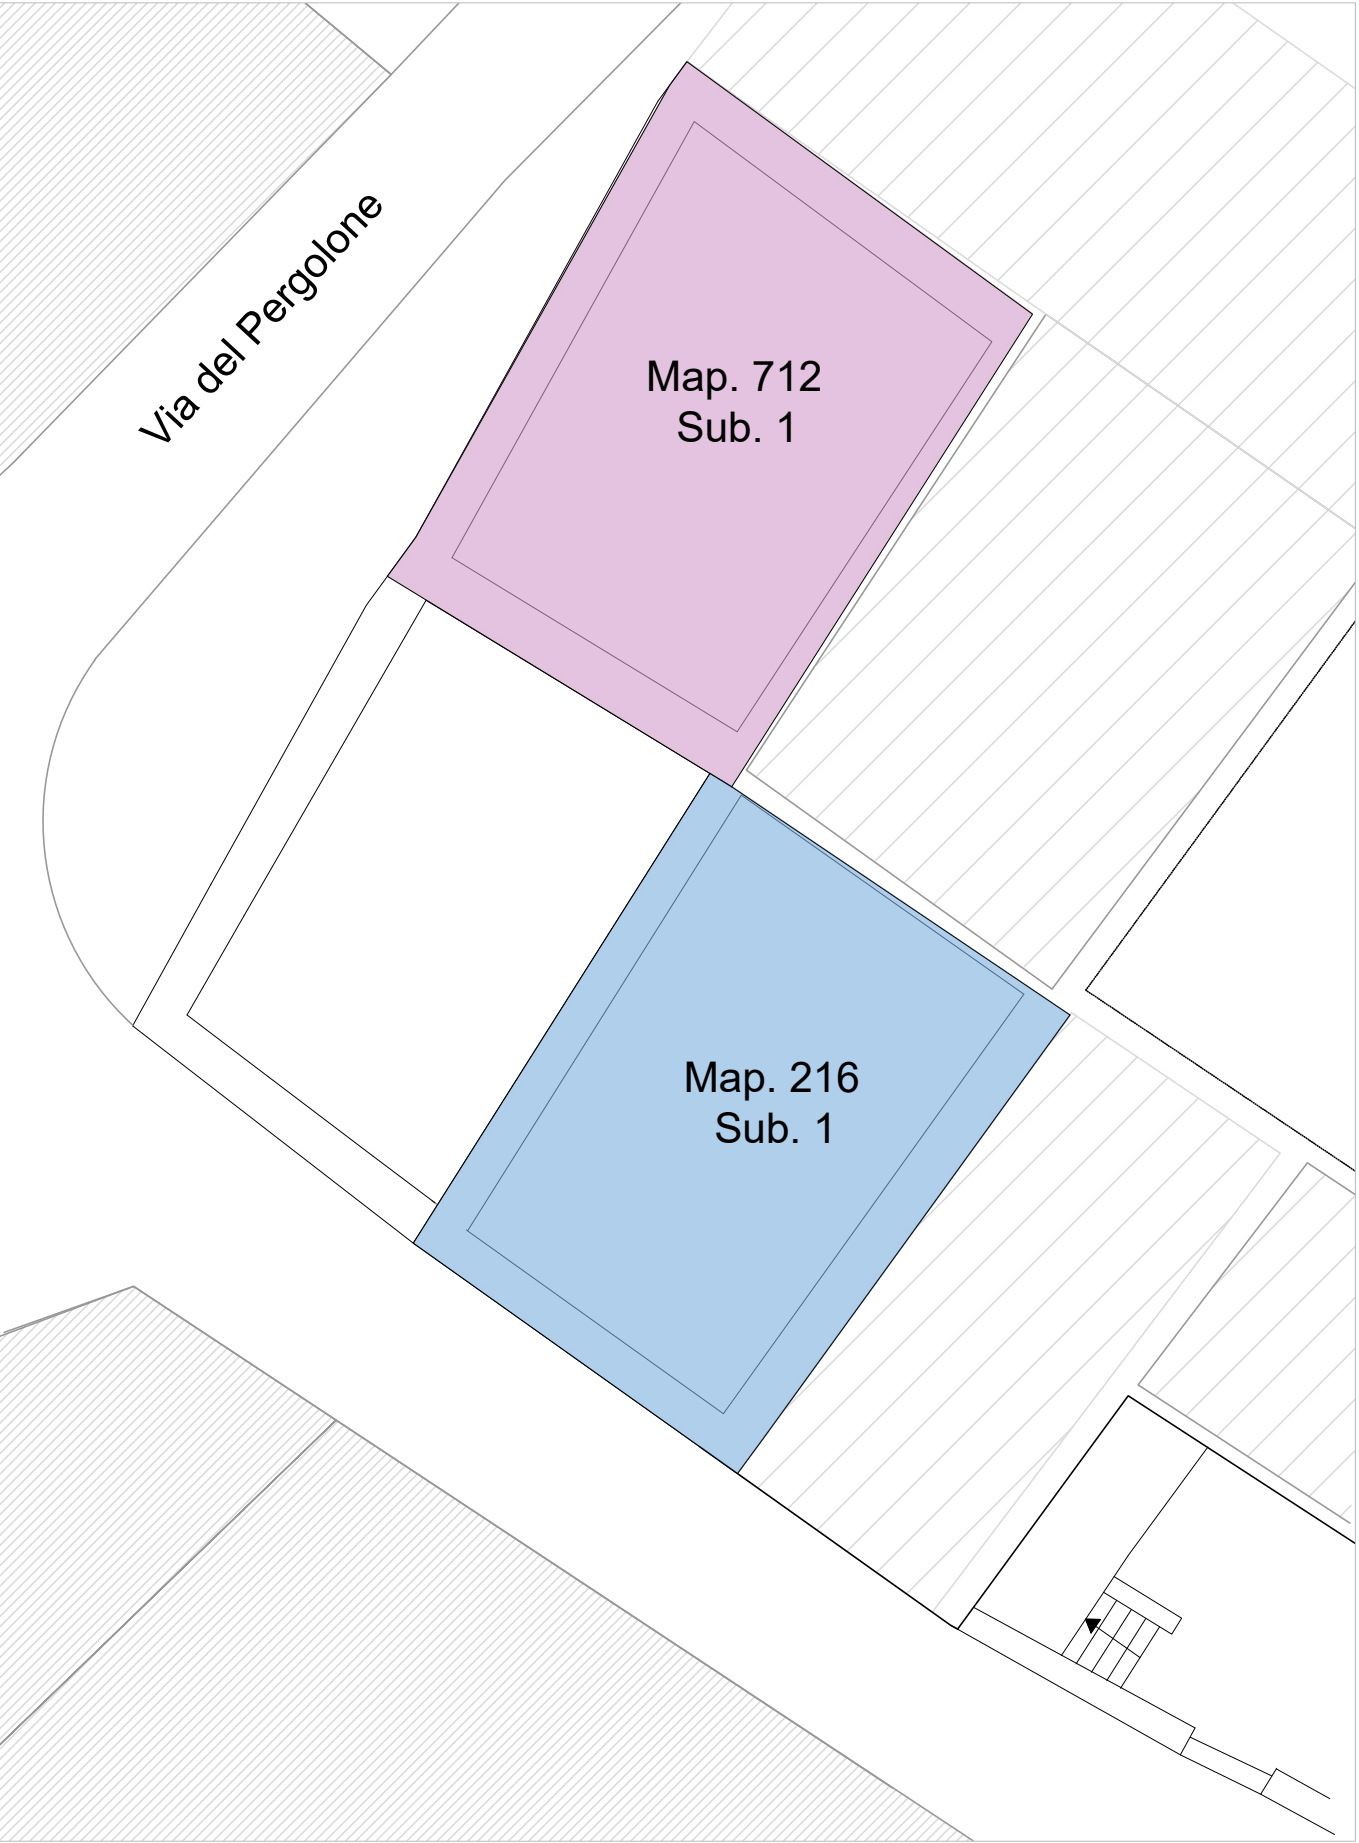

Pianta Piano Secondo

Beni Sig. Nungta Chu	
Piano	Mq
T	38,08
Tot.	38,08

Beni eredi Sigg. Lombardi	
T	39,53
1	49,50
Tot.	89,03

Beni Sigg. Barbagli	
T	38,63
1	41,45
2	41,45
Tot.	121,53

Beni Sigg. Orlandi	
2	40,80
Tot.	40,80



COMUNE DI CAPANNORI
Provincia di Lucca
SETTORE CANTONIERE DI PAESE



Recupero architettonico area centro storico di S. Giusto
PNRR M5C212.1 “Rigenerazione urbana”



TAVOLA/ELABORATO T.A.8	Elaborato grafico - Piano particellare d'esproprio	FORMATO/SCALA scala 1:100
		DATA 25/09/2023

PROGETTAZIONE Arch. LORIS MENCACCI Via G.Volpi n° 508 San Gemignano di Moriano 55010 – Lucca (LU) lorismencacci@libero.it +39 349 5864744 P.IVA 01945200465 / C.F. MNCLRS75E25E715Y	PROGETTISTA/CSP Arch. LORIS MENCACCI
---	--

STAZIONE APPALTANTE Dirigente Responsabile del Procedimento	COMUNE DI CAPANNORI ARCH. LUCA GENTILI GEOM. ROBERTO MICHETTI
--	--

REV	DATA	DESCRIZIONE/MOTIVO DELLA REVISIONE	REDATTO	APP.NE TECNICA
0	25/09/2023	EMISSIONE	MENCACCI	MENCACCI

PROGETTO DI FATTIBILITA’