




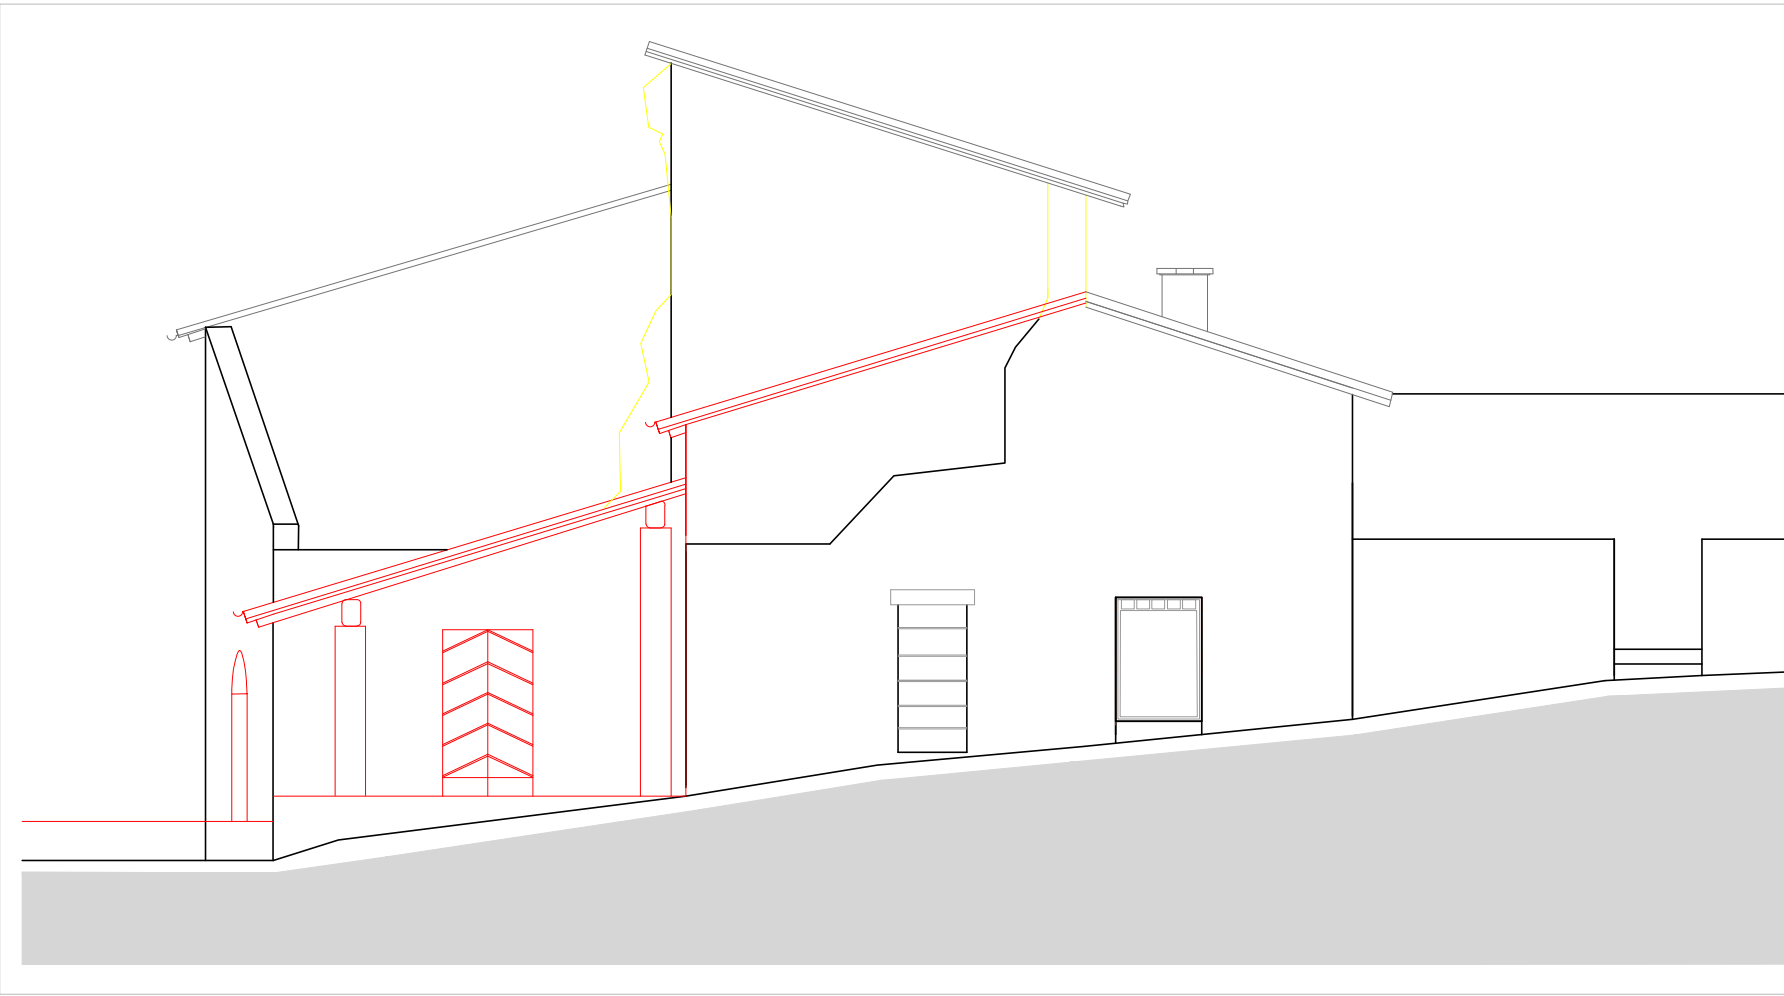


Prospetto

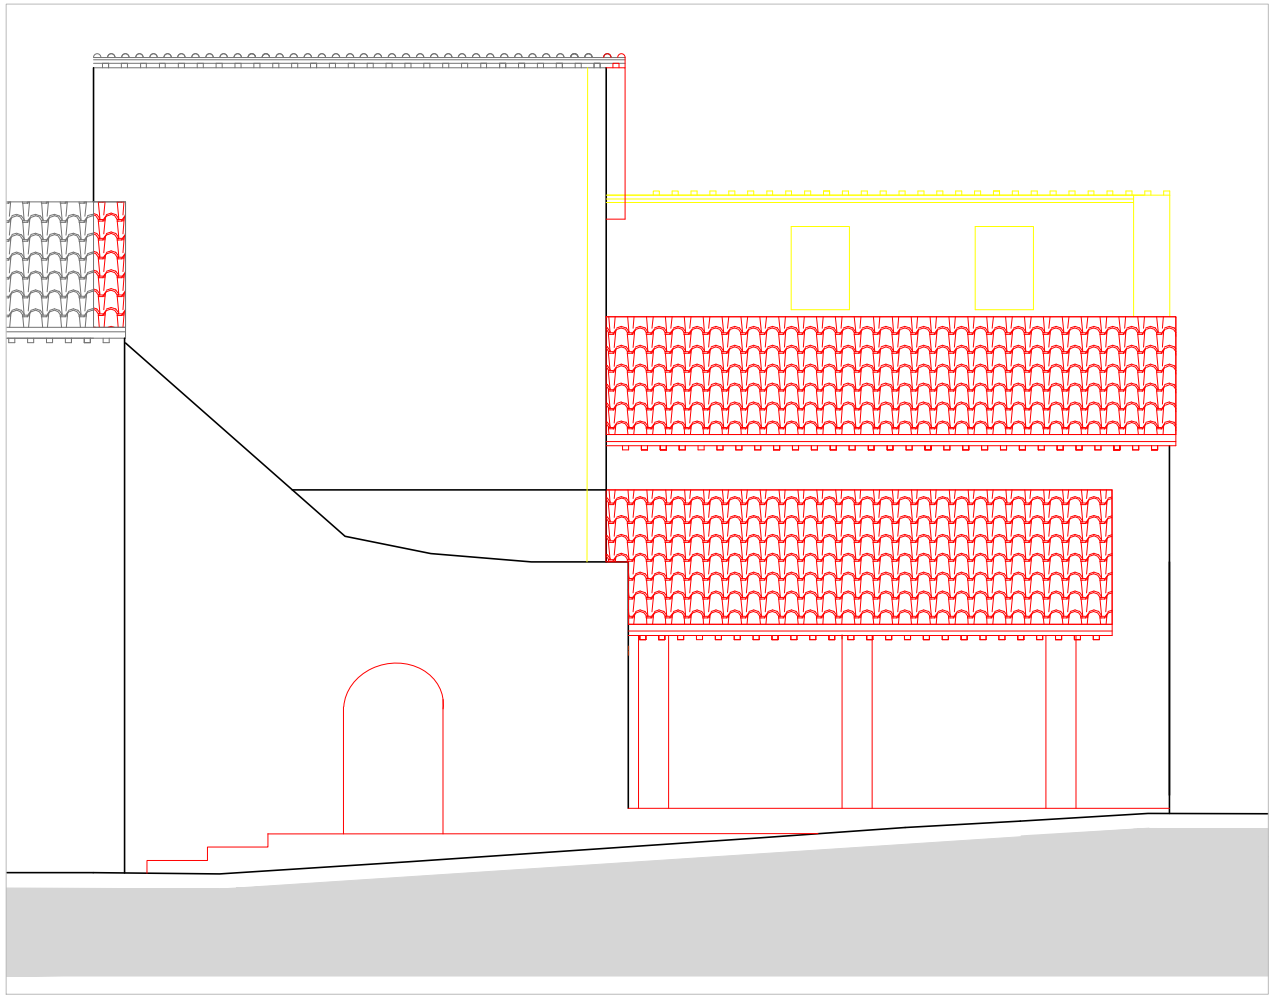


Prospetto

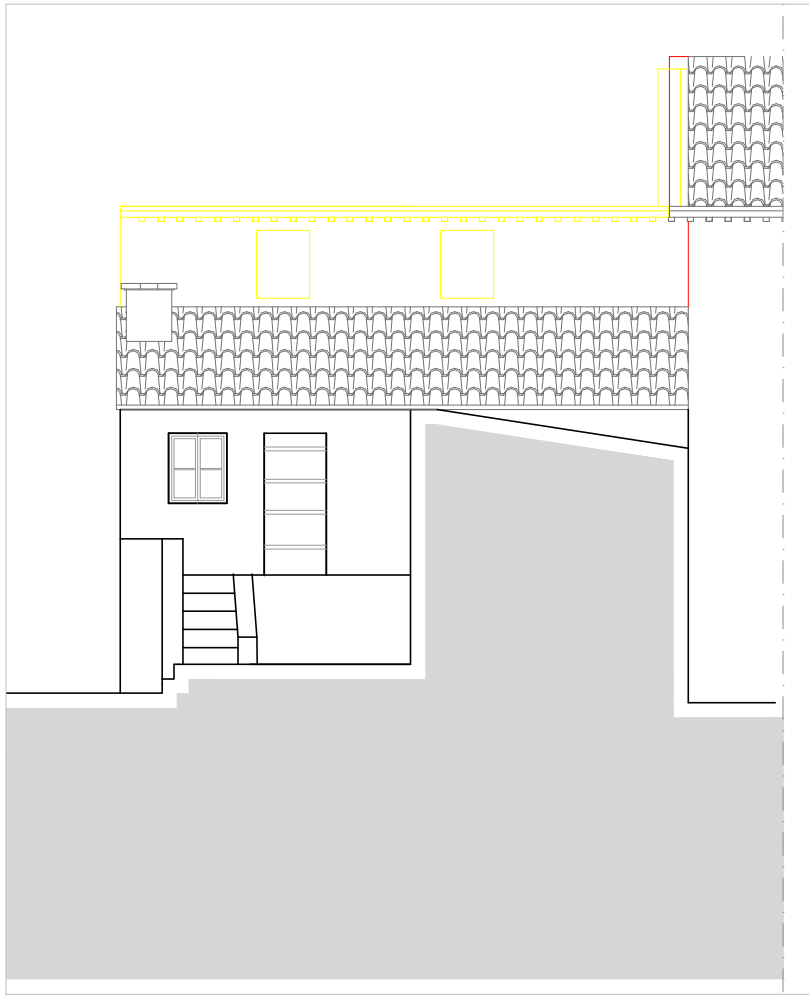


Prospetto

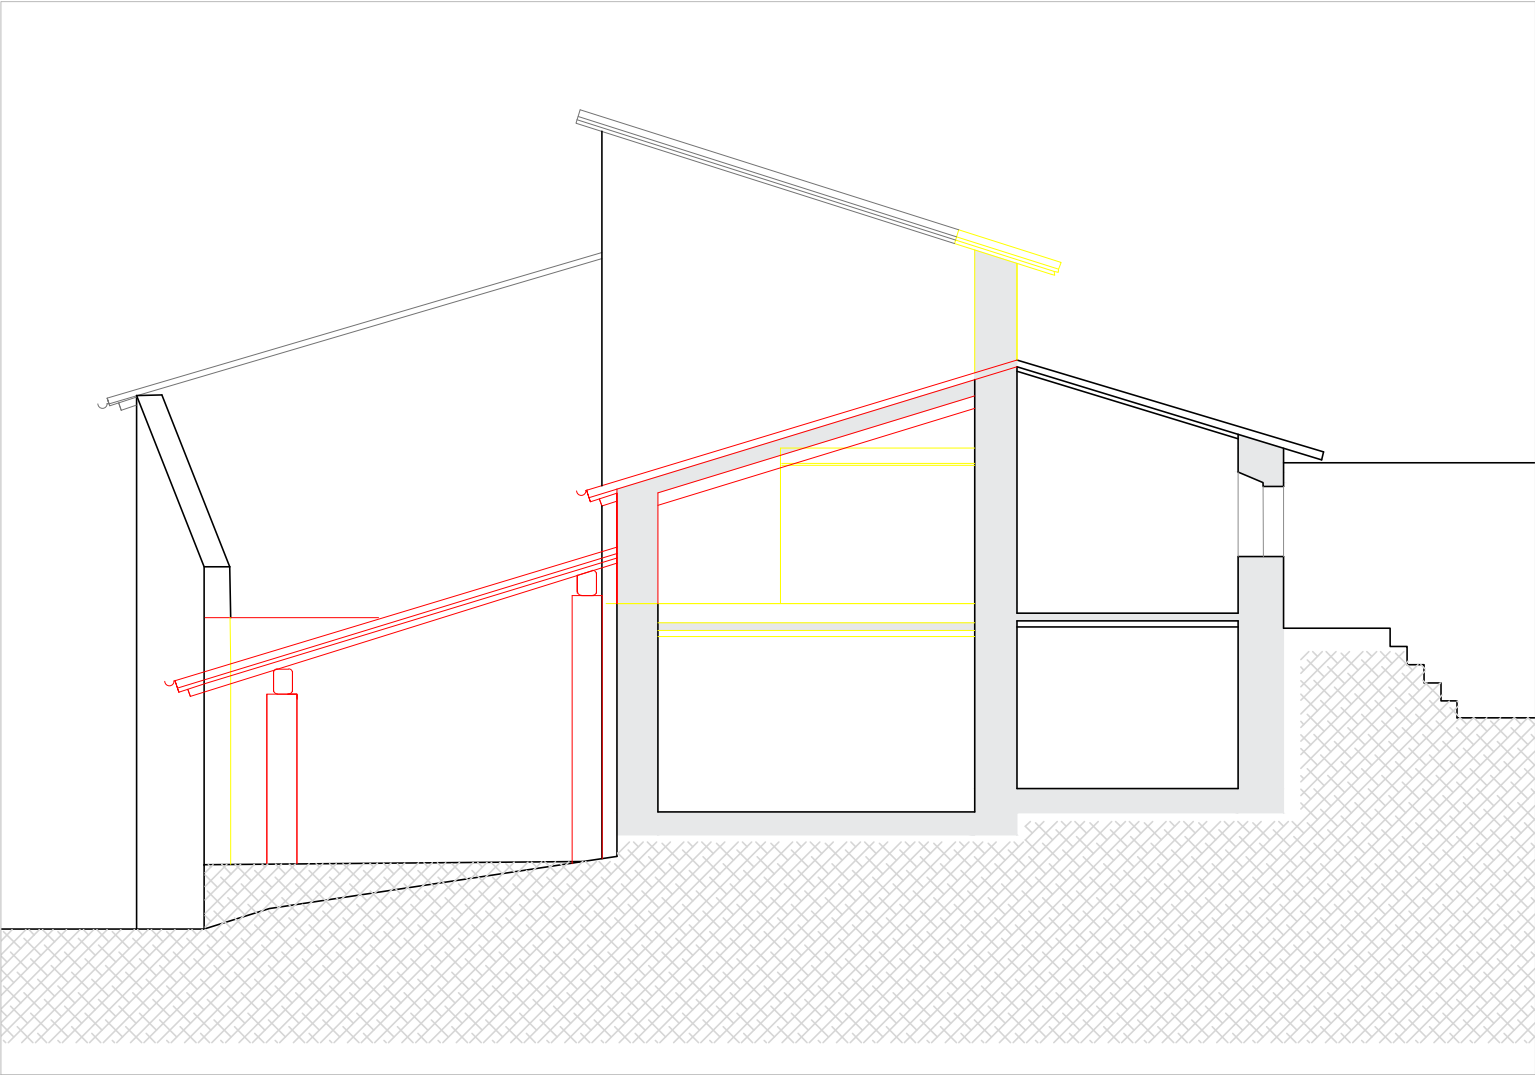


Sezione A-A

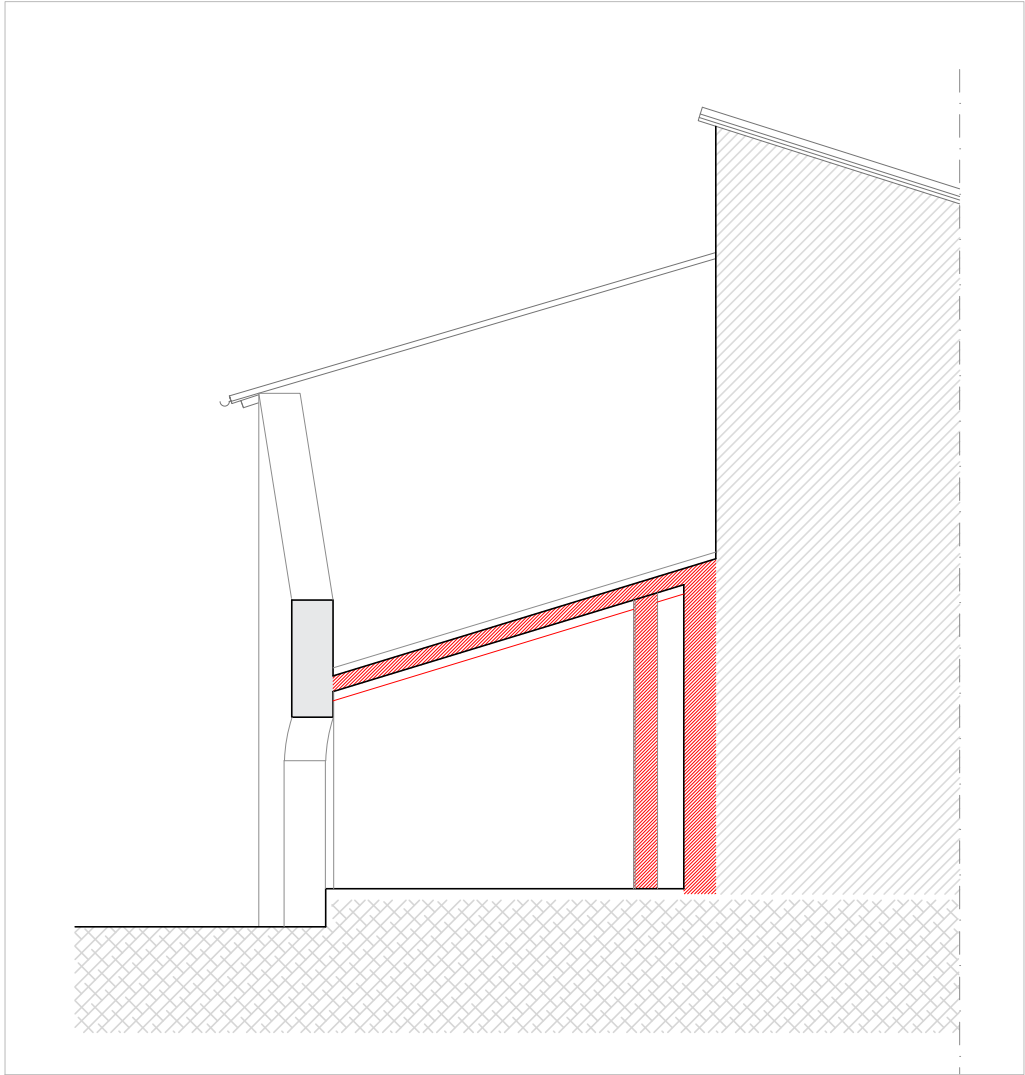

Sezione B-B

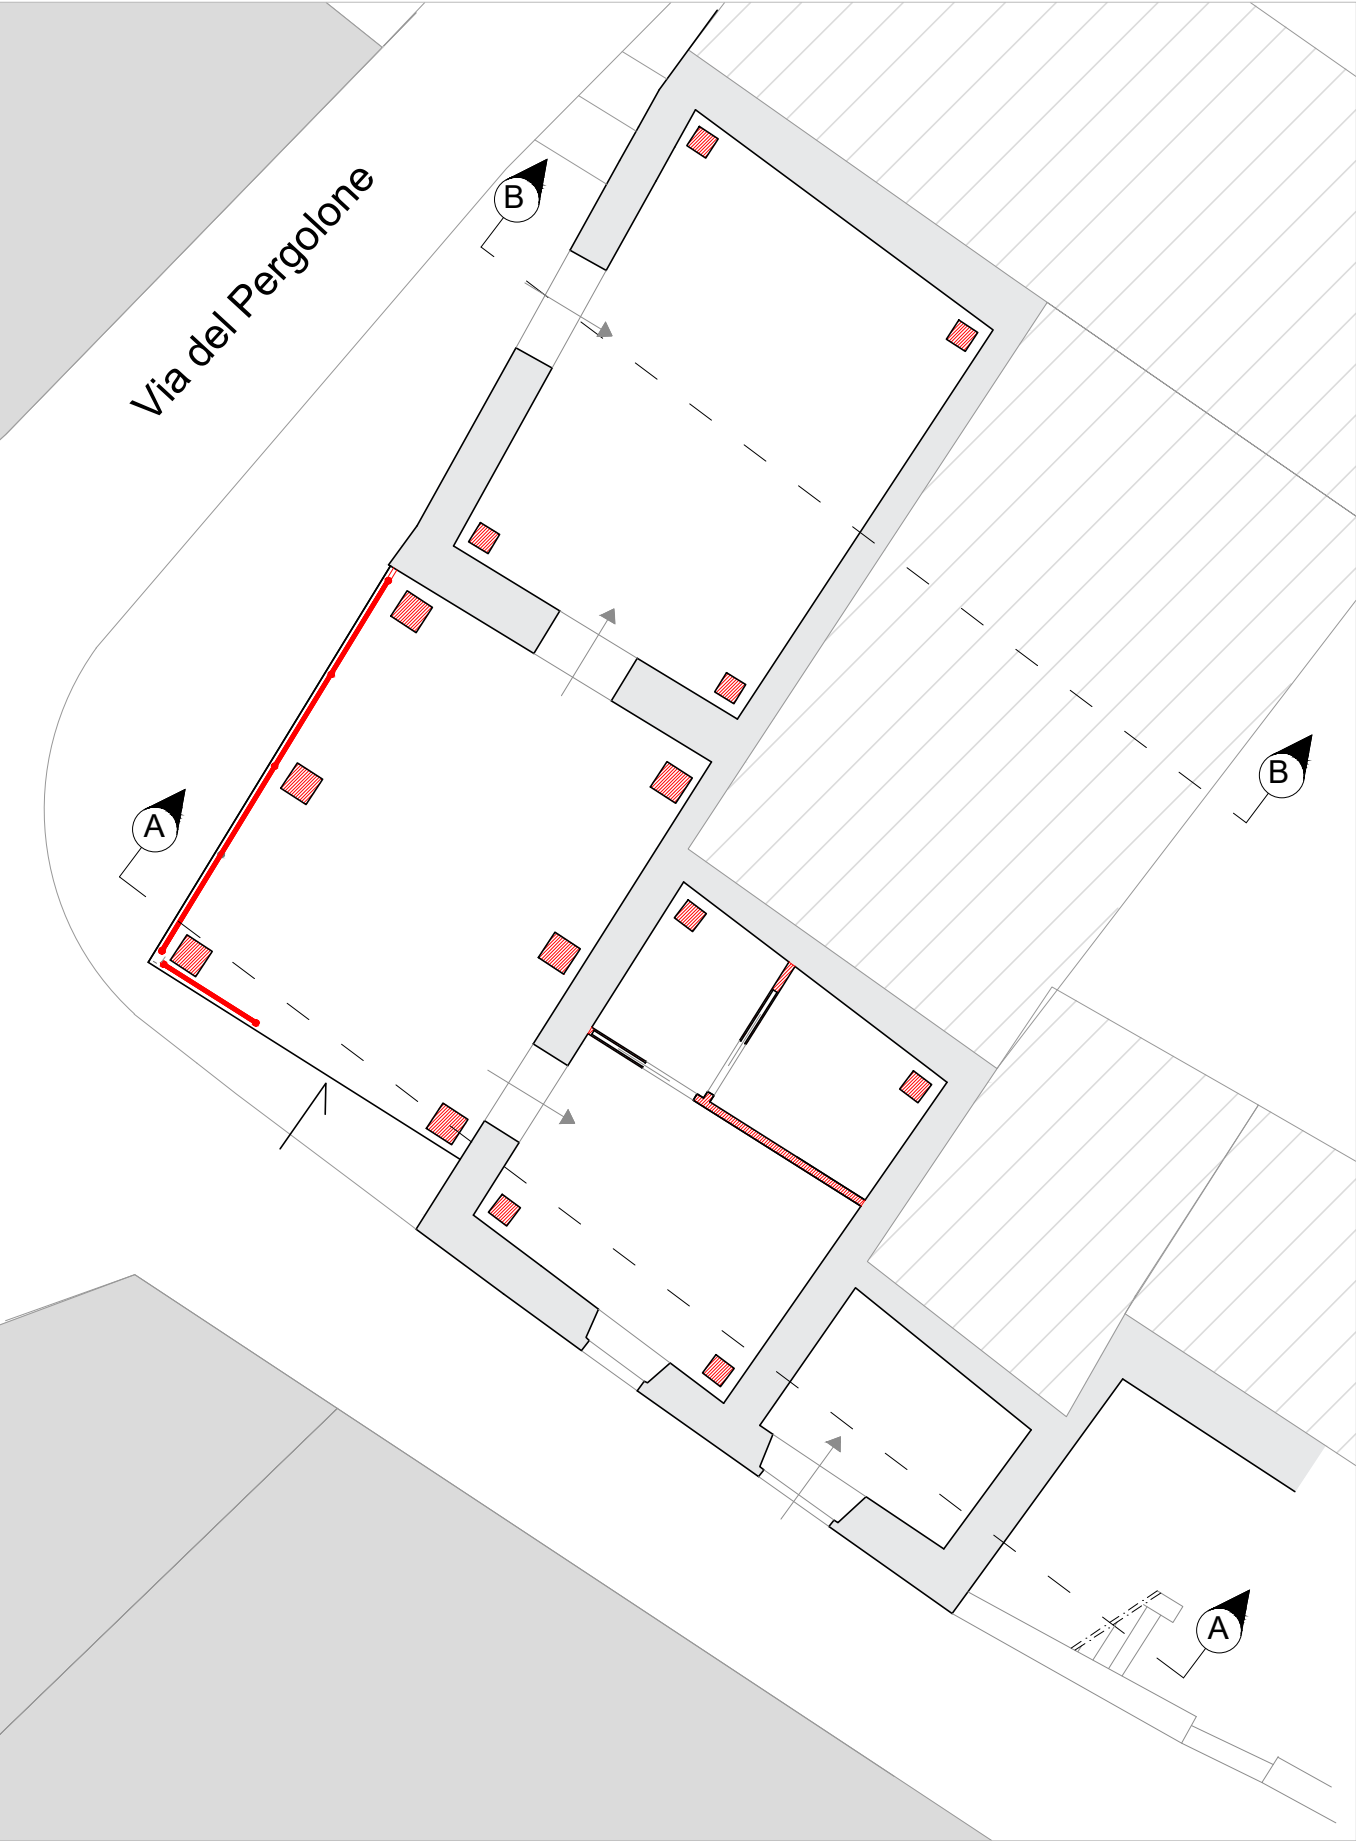

Pianta Piano Terra

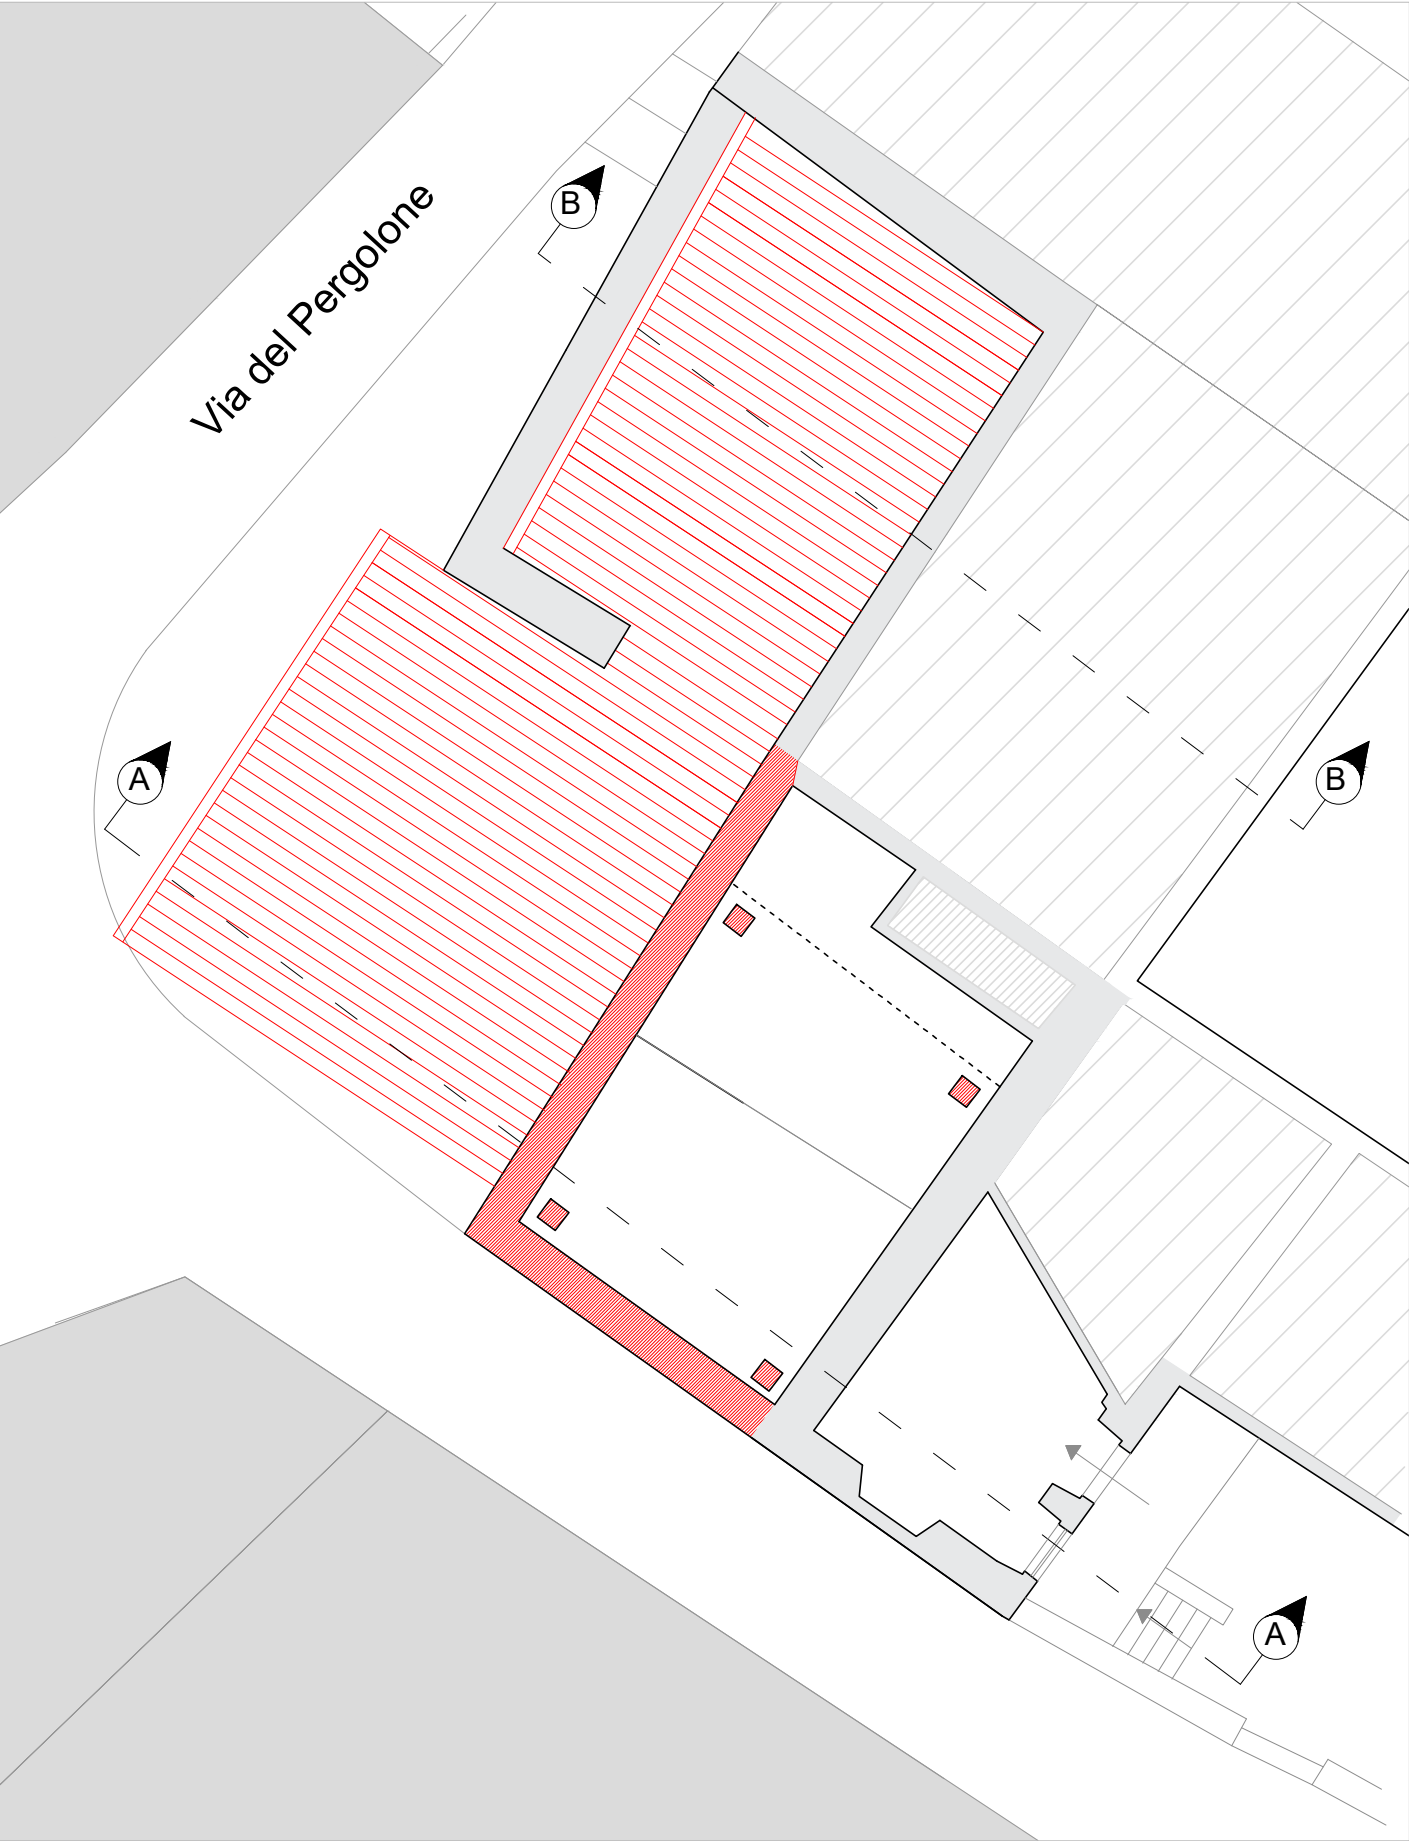

Pianta Piano Primo



COMUNE DI CAPANNORI
Provincia di Lucca
SETTORE CANTONIERE DI PAESE



Recupero architettonico area centro storico di S. Giusto
PNRR M5C2I2.1 "Rigenerazione urbana"



TAVOLA/LABORATO
T.A.5

Planimetria e sezioni - Stato Sovrapposto

FORMATO/SCALA
scala 1:100
DATA
25/09/2023

PROGETTAZIONE

Arch. **LORIS MENCACCI**

Via G. Volpi n° 508
San Gemignano di Moriano
55010 - Lucca (LU)
lorismencacci@libero.it
+39 349 5864744

P.IVA 01945200465 / C.F. MNCLRS75E25E715Y

PROGETTISTA/CSP

Arch. **LORIS MENCACCI**



STAZIONE APPALTANTE

Dirigente
Responsabile del Procedimento

COMUNE DI CAPANNORI

ARCH. LUCA GENTILI
GEOM. ROBERTO MICHETTI

REV	DATA	DESCRIZIONE/MOTIVO DELLA REVISIONE	REDATTO	APP.NE TECNICA
0	25/09/2023	EMISSIONE	MENCACCI	MENCACCI

PROGETTO DI FATTIBILITA'