


NON IN SCALA

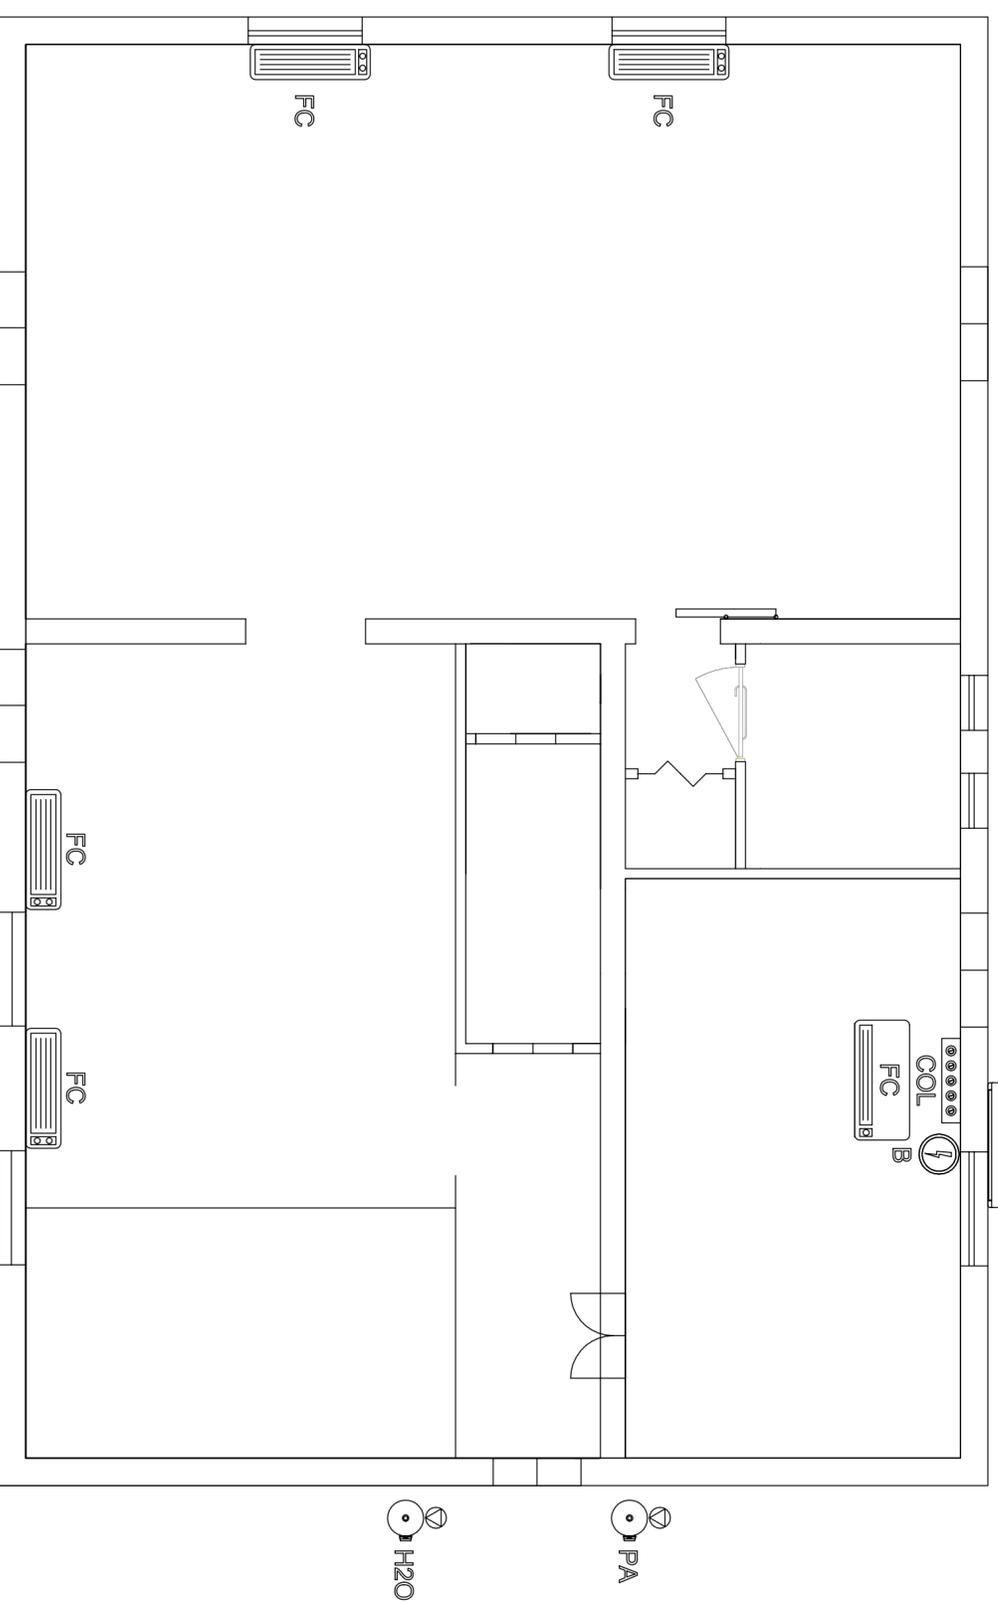

<p>UFFICIO "Gestione delle infrastrutture e degli edifici"</p>		 <p>COMUNE DI CAPANNORI</p>	
<p>SETTORE CANTONIERE DI PAESE</p>		<p>Recupero funzionale dell'edificio e dell'area esterna del "Circolo OASI" sito in Via dei Malfatti, 49/D in Pieve S. Paolo - Capannori (LU) - LOTTO I - CUP G53123000030004</p>	
<p>PROGETTO ESECUTIVO</p>		<p>ELABORATO</p>	
<p>Novembre 2023</p>		<p>PLANIMETRIA IMPIANTI IDRAULICI E CLIMATIZZAZIONE</p>	
<p>PROGETTO E DIREZIONE LAVORI:</p>			
<p>Ing. Gabriele Giannini Giannecchini</p>			
<p>p.i. Fabrizio Fabbri</p>			
<p>COORDINAMENTO DELLA SICUREZZA:</p>			
<p>Arch. Barbara Bendinelli</p>			
<p>RESPONSABILE UNICO del PROGETTO:</p>			
<p>Ing. Gabriele Giannini Giannecchini</p>			
<p>DIRIGENTE Settore "Cantoniere di Paese":</p>			
<p>Arch. Luca Gentili</p>			
<p>Piazza ALDO MORO n°1 56012 CAPANNORI Tel. 0585-428293 Telefax 0585-428209</p>			
<p>TA.V.4</p>		<p>SCALA 1:50</p>	