



SCUOLA DELL'INFANZIA

SCUOLA PRIMARIA DI PRIMO GRADO

- | | | | |
|---|--|---|--|
|  PATIO D'INGRESSO |  CONNETTIVO ORIZZONTALE |  ATTIVITA' SPECIALI |  LOCALI TECNICI - SERVIZI |
|  ATTIVITA' LIBERE DI MOVIMENTO |  CONNETTIVO VERTICALE |  ATTIVITA' PRATICHE: SERVIZI IGIENICI | |
|  ATTIVITA' ORDINATE A TAVOLINO |  CUCINA |  ATTIVITA' PRATICHE: SPOGLIATOIO - RIPOSTIGLIO | |
|  SPAZI APERTI INTERNI |  MENSA |  ASSISTENZA ALLA DIDATTICA/ locale medico | |

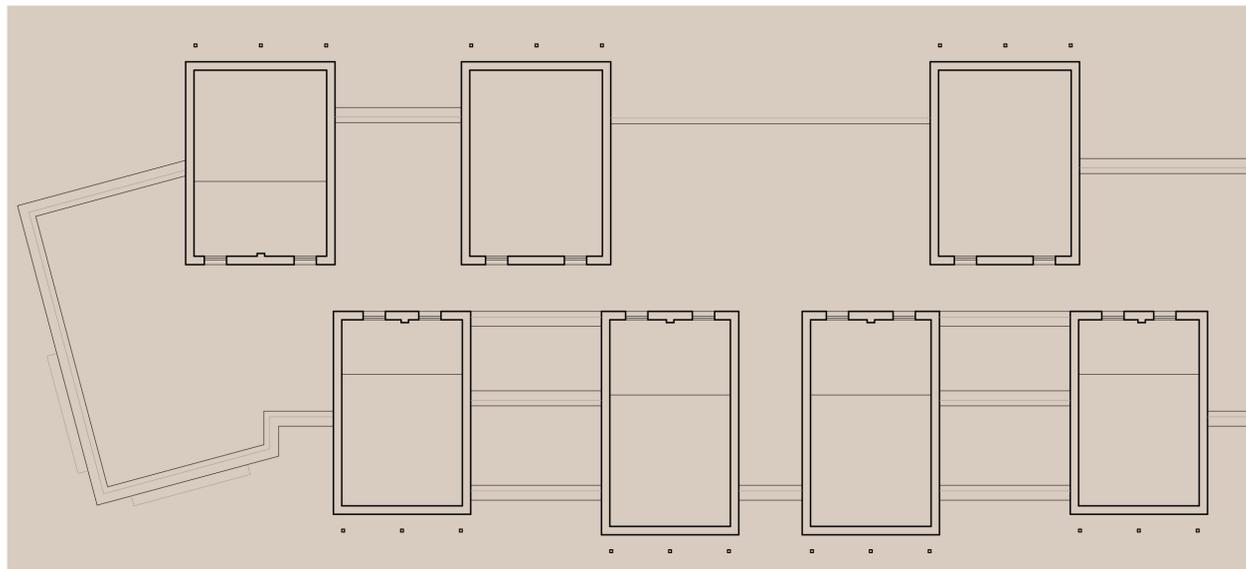


PIANTA PIANO PRIMO

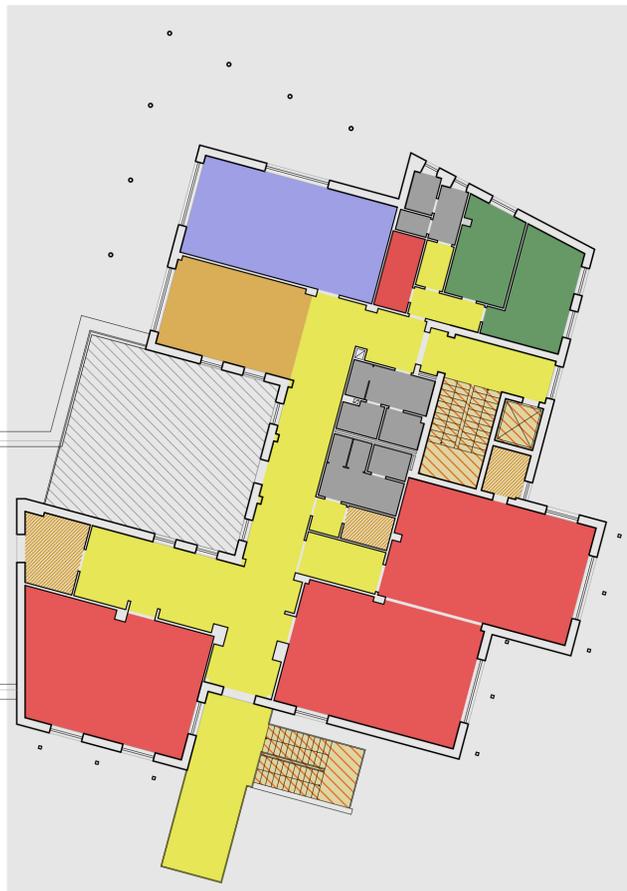

SCUOLA DELL'INFANZIA

SCUOLA PRIMARIA DI PRIMO GRADO

- | | | | |
|---|--|---|--|
|  PATIO D'INGRESSO |  CONNETTIVO ORIZZONTALE |  ATTIVITA' SPECIALI |  LOCALI TECNICI - SERVIZI |
|  ATTIVITA' LIBERE DI MOVIMENTO |  CONNETTIVO VERTICALE |  ATTIVITA' PRATICHE: SERVIZI IGIENICI | |
|  ATTIVITA' ORDINATE A TAVOLINO |  CUCINA |  ATTIVITA' PRATICHE: SPOGLIATOIO - RIPOSTIGLIO | |
|  SPAZI APERTI INTERNI |  MENSA |  ASSISTENZA ALLA DIDATTICA/ locale medico | |

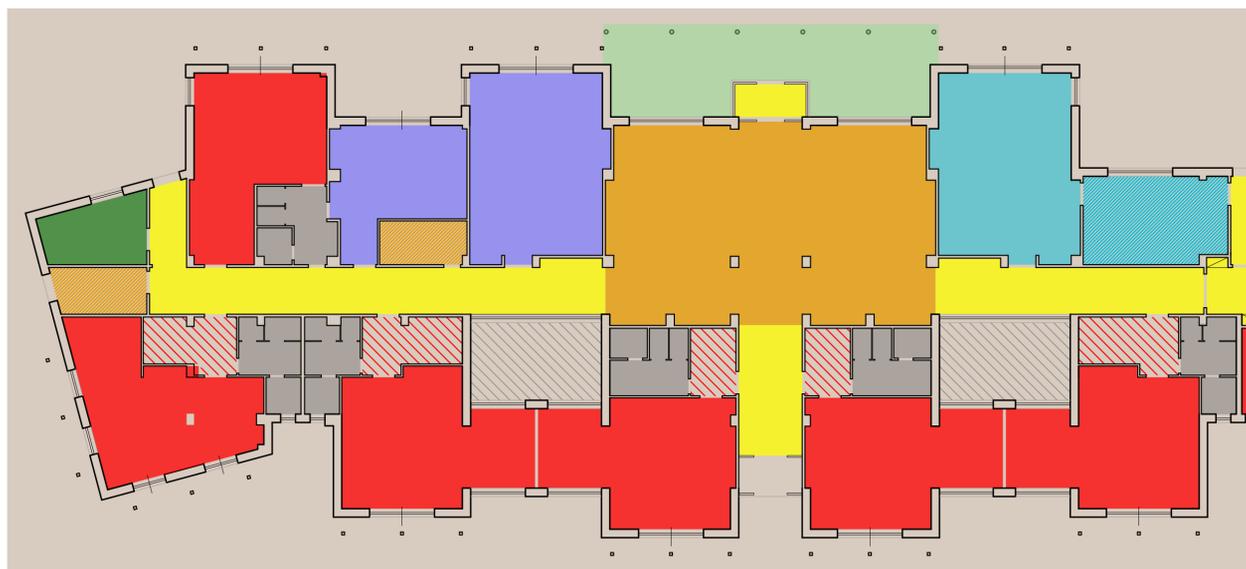

PIANTA PIANO TERRA



Progetto di Fattibilità

REALIZZAZIONE DI UN NUOVO PLESSO SCOLASTICO PER LA SCUOLA DELL'INFANZIA E PRIMARIA DI CAMIGLIANO

P.F.4
 Contenuto: SCHEMI FUNZIONALI E DISTRIBUTIVI DEL FABBRICATO SCOLASTICO
 Committente: Comune di CAPANNORI
 R.U.P.: Ing. Vinicio Marchetti
 Ubicazione: Via Penico Camigliano, Capannori (LU)
 Progetto: Arch. Luca Cesaretti - Lucca
 Arch. Luca Cesaretti - Lucca
 Scala: 1:200
 Fog: 4
 data: ottobre 2020