




ALLEGATO "A"

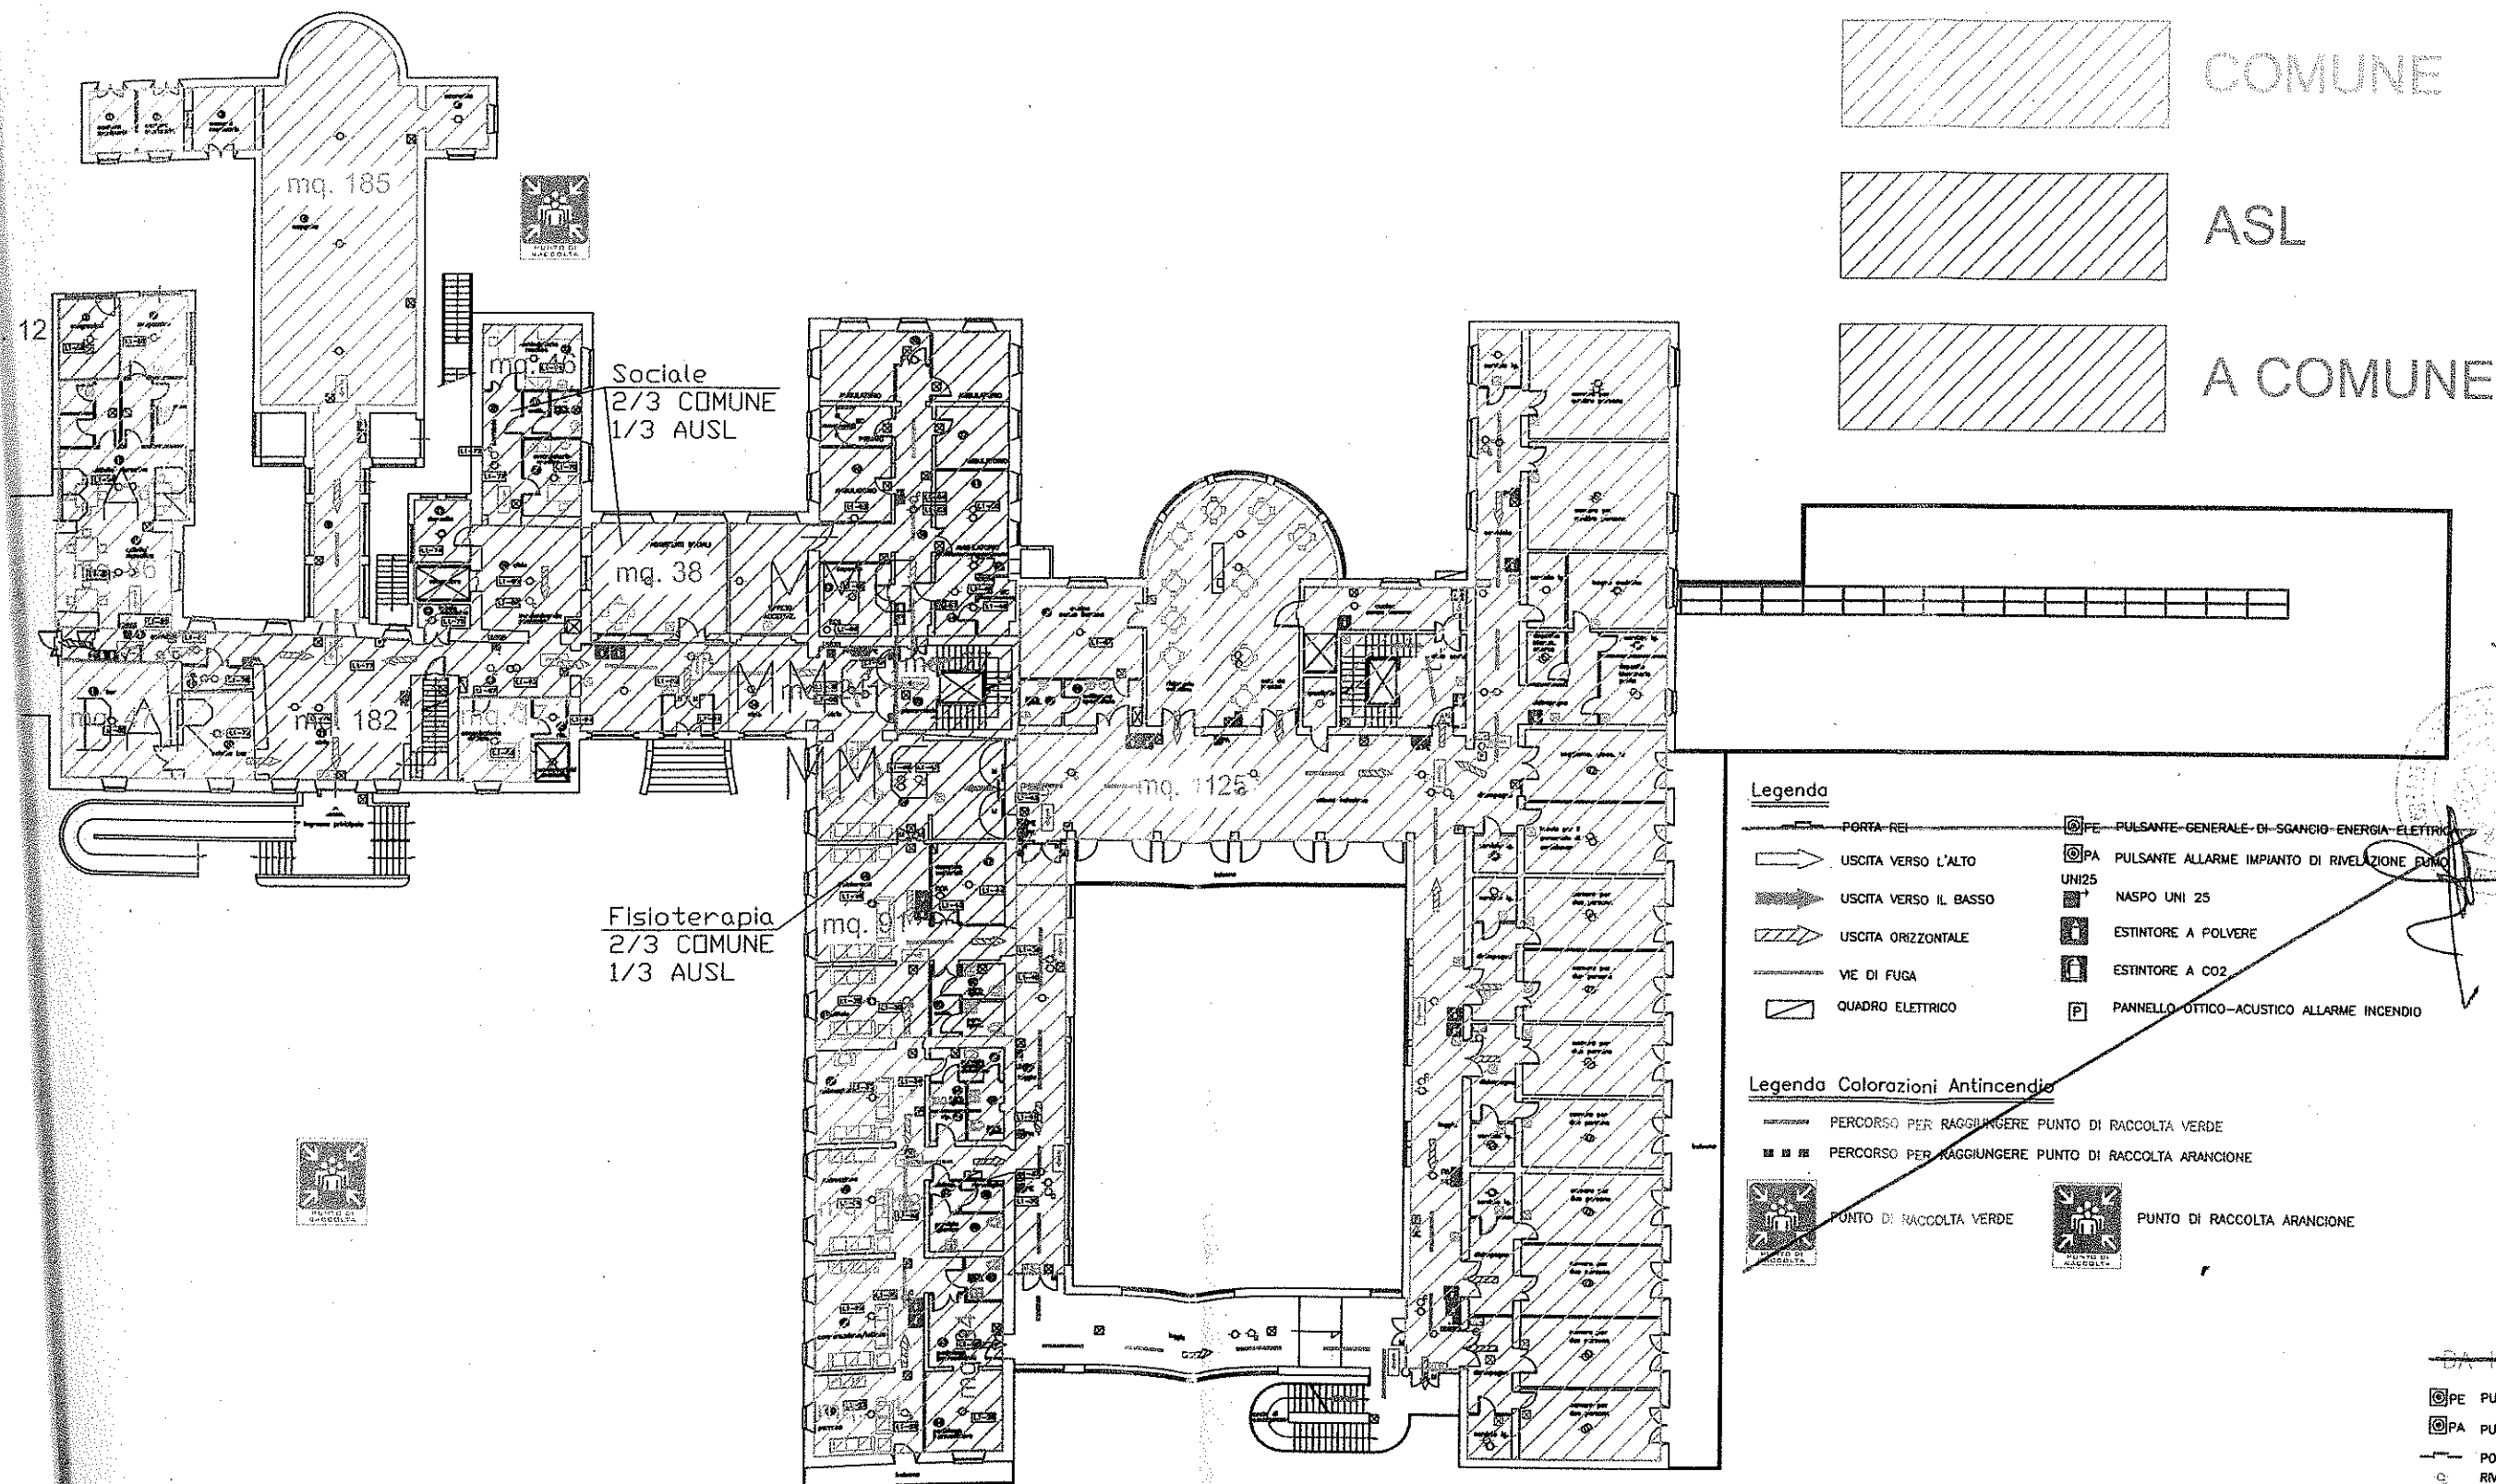

DA INSTALLARE

- PE PULSANTE GEN
- PA PULSANTE ALL
- PORTA REI DA RIVELATORE DI
- RIVELATORE DI
- LAMPADA DI E
- PANNELLO RIP
- CENTRALINA AL

Ministero dell'Economia e delle Finanze

MARCA DA BOLLO

€2,00

DUE/00

Entrate

00018785

00008089

W01HT001

00141468

04/07/2014 10:09:57


4578-00087

ECA8803A1FD4E85B

IDENTIFICATIVO :

01120851234450

0 1 1 2 0 8 5 1 2 3 4 4 5 0

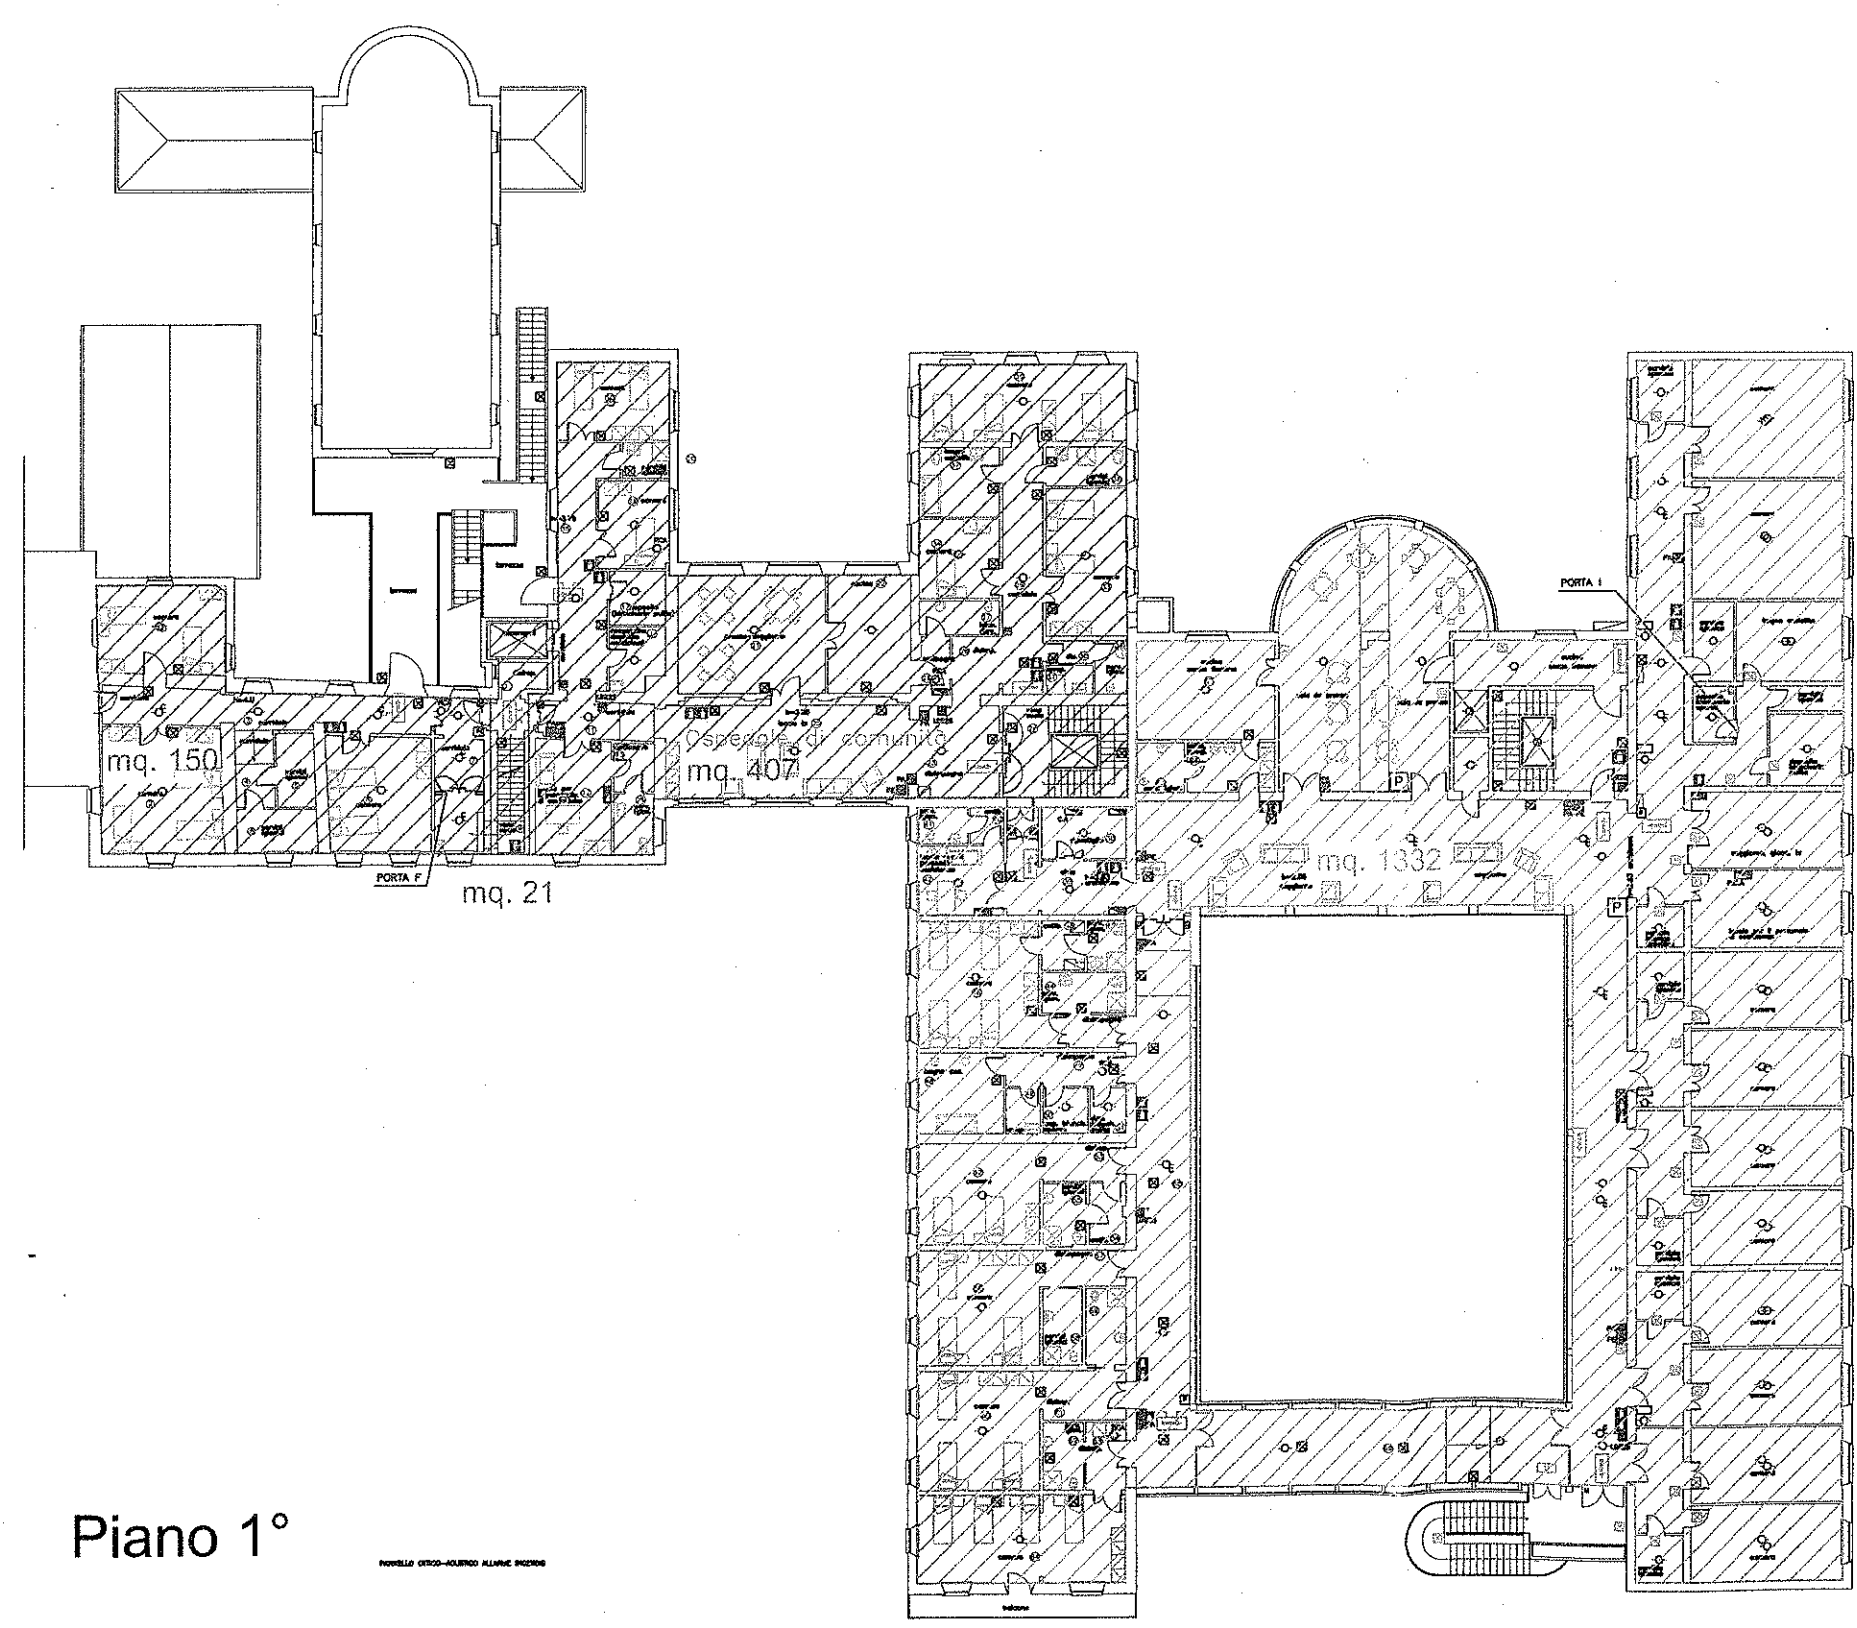

- COMUNE
- ASL
- A COMUNE

- Legenda**
- PORTA REI
 - USCITA VERSO L'ALTO
 - USCITA VERSO IL BASSO
 - USCITA ORIZZONTALE
 - VIE DI FUGA
 - QUADRO ELETTRICO
 - PULSANTE GENERALE DI SGANCIO ENERGIA ELETTRICA
 - PULSANTE ALLARME IMPIANTO DI RIVELAZIONE FUMO
 - NASPO UNI 25
 - ESTINTORE A POLVERE
 - ESTINTORE A CO2

Piano 1°

PROVVEDI OTTO-QUINTO ALLARME INCENDIO

PULSANTE ALLARME IMPIANTO DI RIVELAZIONE FUMO

Handwritten signature


Ministero dell'Economia e delle Finanze
 ENTRATE
 00016785 00008089 WD1WT001
 08145435 24/11/2014 10:49:21
 4578-00087 1271681A851AF750
 IDENTIFICATIVO : 01120851254614
 U 1 12 085125 461 4

MARCA DA BOLLO
 €2,00
 DUE/00

UFFICIO CONTABILE


COMUNE

ASL

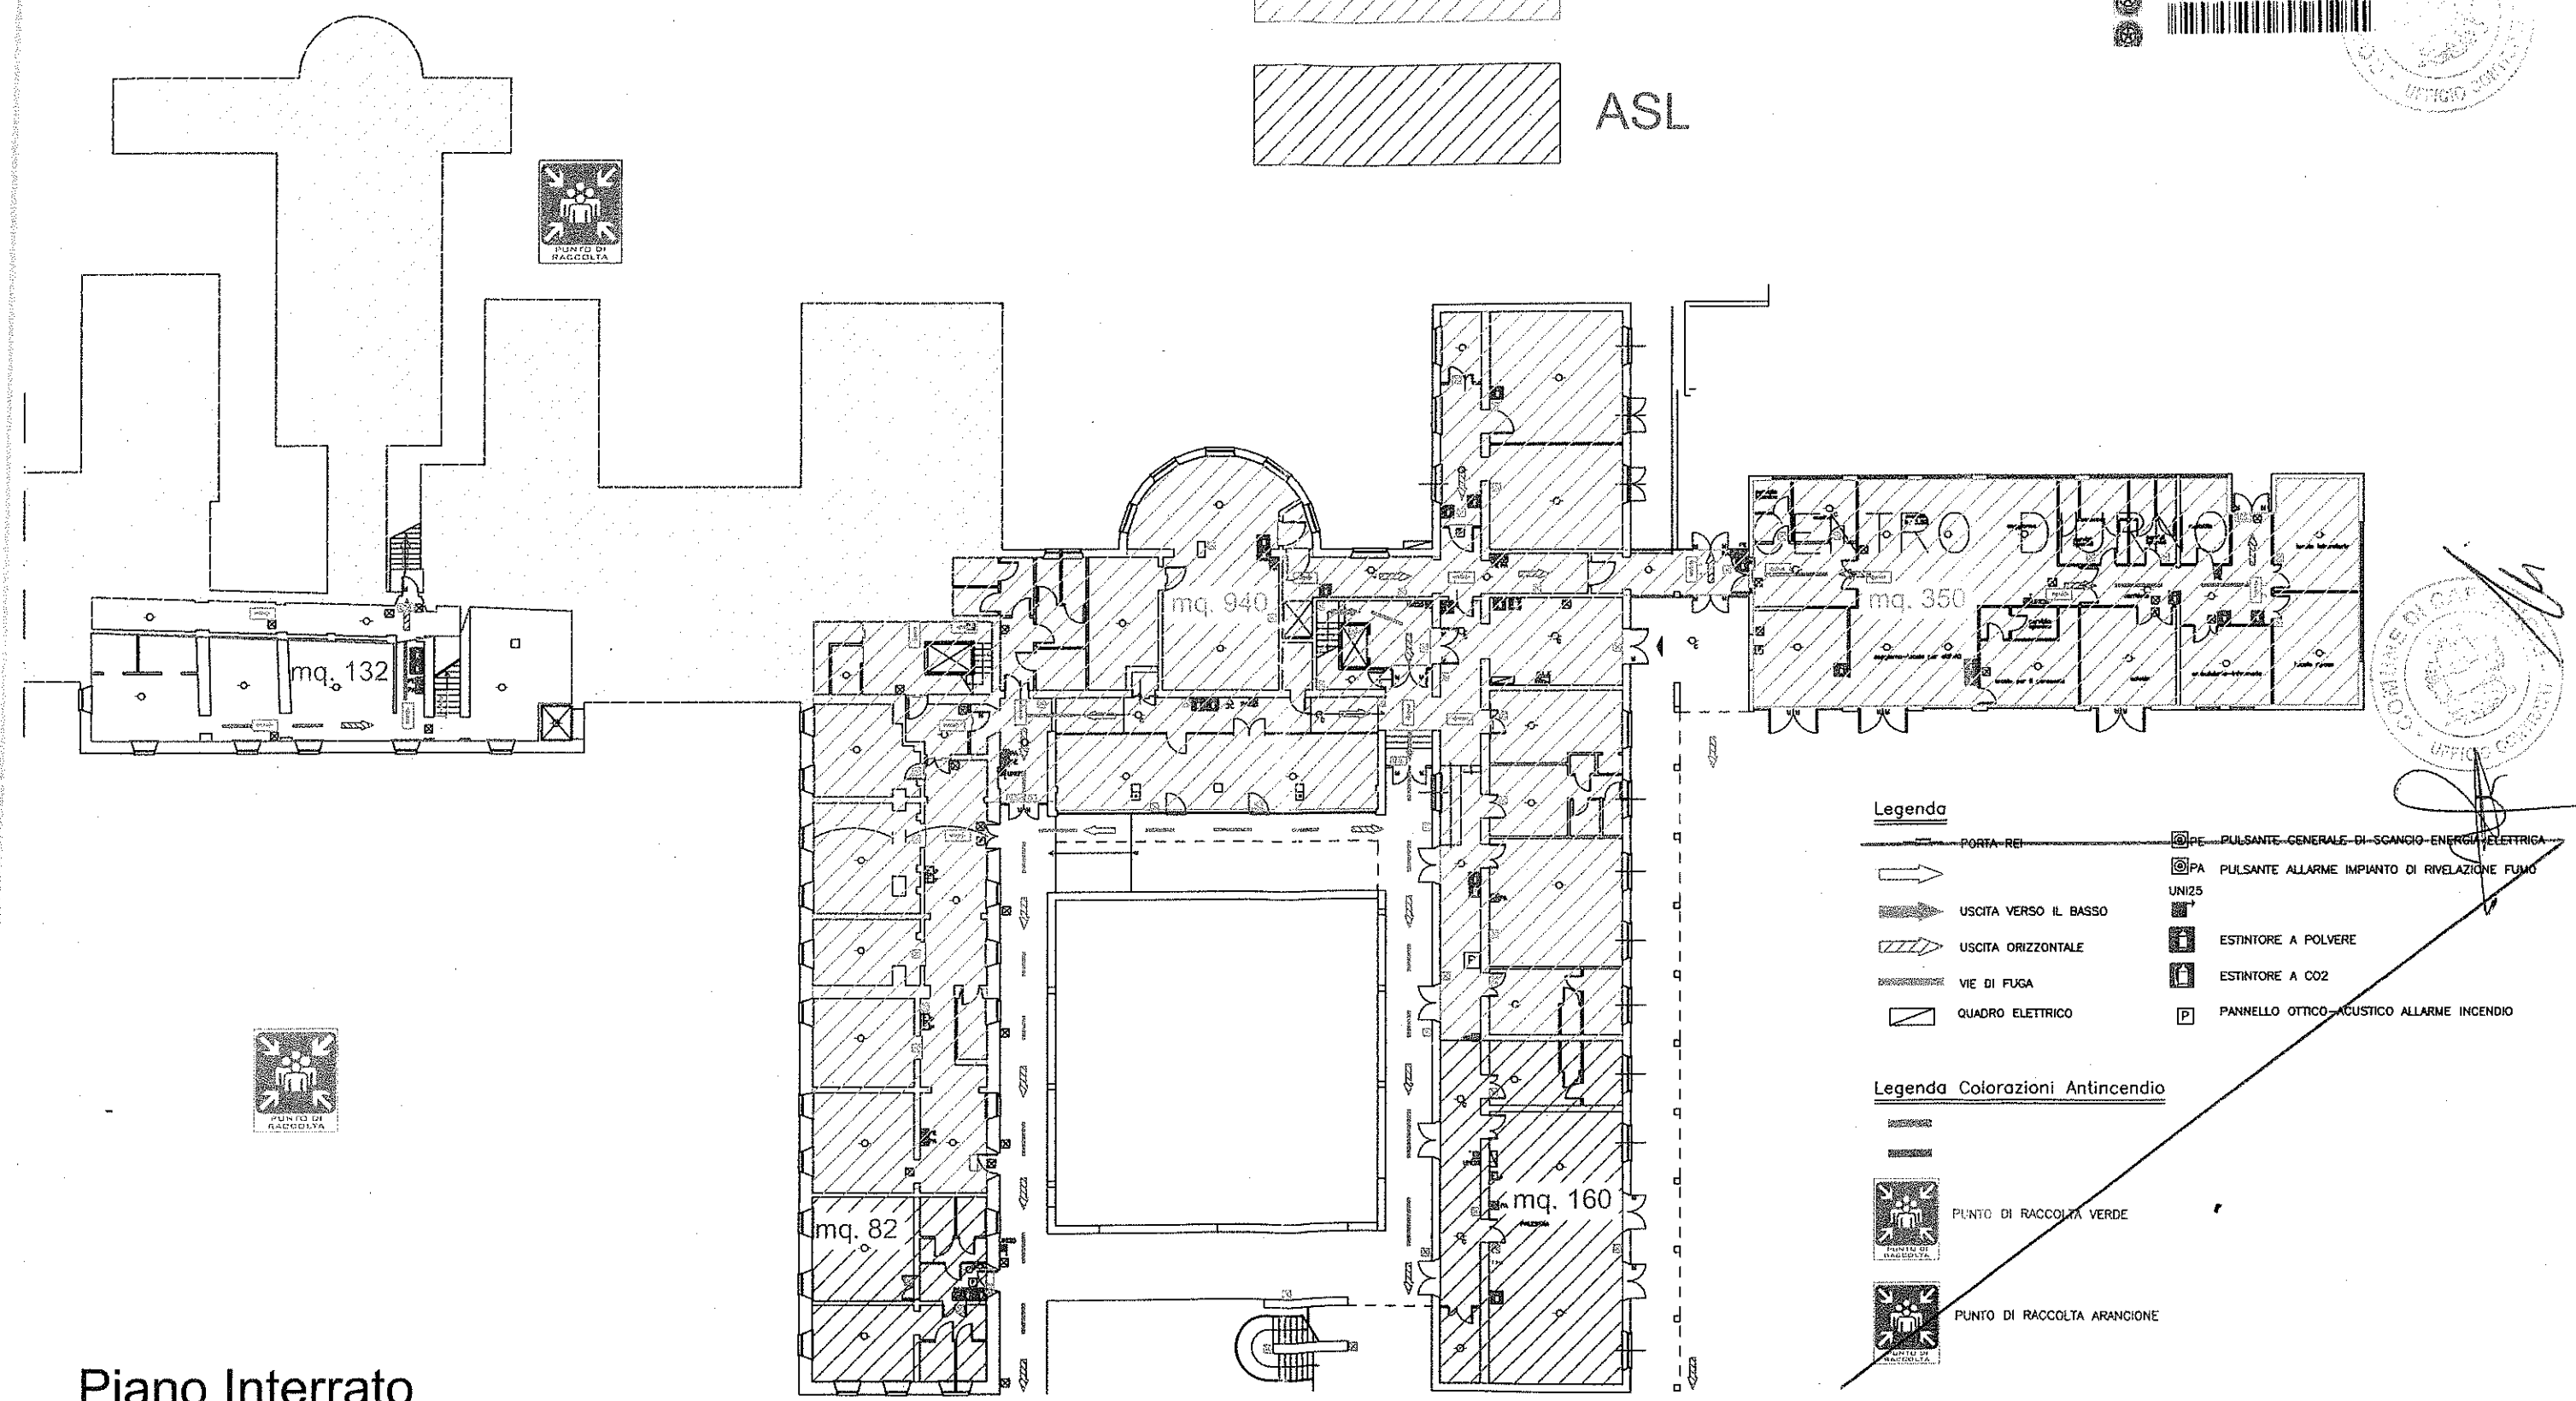

- Legenda**
- PORTA-REI
 - USCITA VERSO IL BASSO
 - USCITA ORIZZONTALE
 - VIE DI FUGA
 - QUADRO ELETTRICO
 - PULSANTE GENERALE DI SCANCIO ENERGIA ELETTRICA
 - PULSANTE ALLARME IMPIANTO DI RIVELAZIONE FUMO
 - ESTINTORE A POLVERE
 - ESTINTORE A CO2
 - PANNELLO OTTICO-ACUSTICO ALLARME INCENDIO
- Legenda Colorazioni Antincendio**
- PUNTO DI RACCOLTA VERDE
 - PUNTO DI RACCOLTA ARANCIONE

Piano Interrato

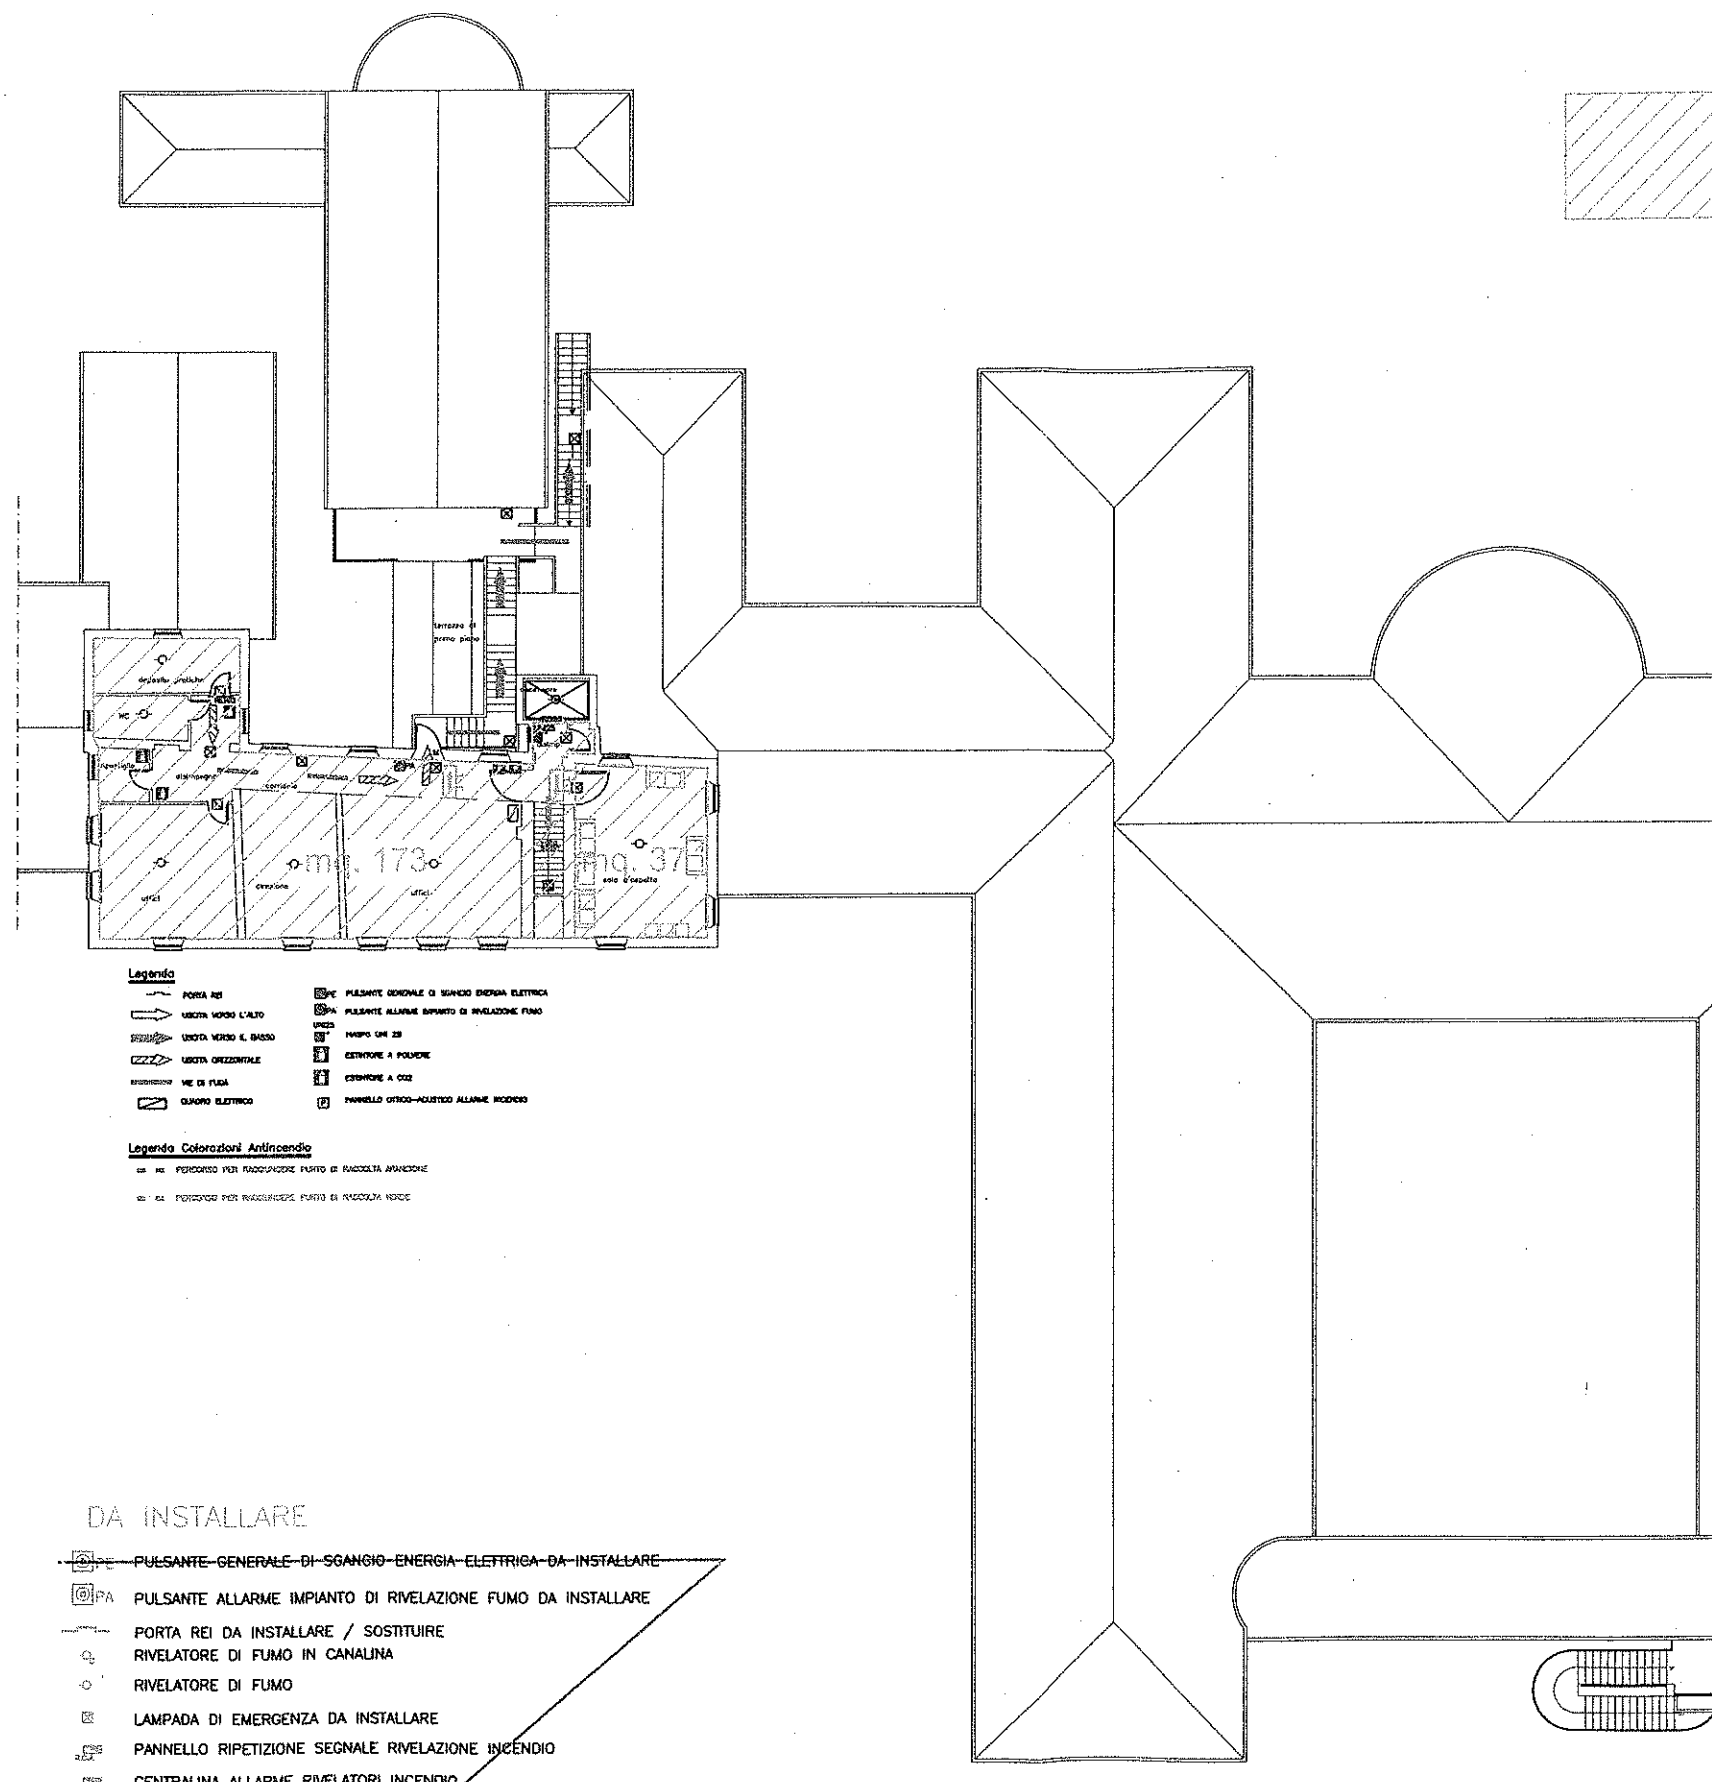

Piano 2°

DA INSTALLARE

- PULSANTE GENERALE DI SGANCIO ENERGIA ELETTRICA DA INSTALLARE
- PULSANTE ALLARME IMPIANTO DI RIVELAZIONE FUMO DA INSTALLARE
- PORTA REI DA INSTALLARE / SOSTITUIRE
- RIVELATORE DI FUMO IN CANALINA
- RIVELATORE DI FUMO
- LAMPADA DI EMERGENZA DA INSTALLARE
- PANNELLO RIPETIZIONE SEGNALE RIVELAZIONE INCENDIO
- CENTRALINA ALLARME RIVELATORI INCENDIO
- CENTRALINA LAMPAD E EMERGENZA

ESISTENTI DA REVISIONARE

- LAMPADA DI EMERGENZA ESISTENTE (DA VERIFICARE COLLEGAMENTI)
- RIVELATORE DI FUMO ESISTENTE DA VERIFICARE COLLEGAMENTI
- PULSANTE GENERALE DI SGANCIO ENERGIA ELETTRICA
- PULSANTE ALLARME IMPIANTO DI RIVELAZIONE FUMO
- QUADRO ELETTRICO
- PORTA REI ESISTENTE
- PANNELLO OTTICO-ACUSTICO ALLARME INCENDIO
- RIVELATORI INCENDIO SU CANALE

COMUNE

