




**CANCELLO TIPO 1 CARRABILE E RECINZIONE TIPO A H.220 CON PALI CIRCOLARI**  
(Vista da lato campo)

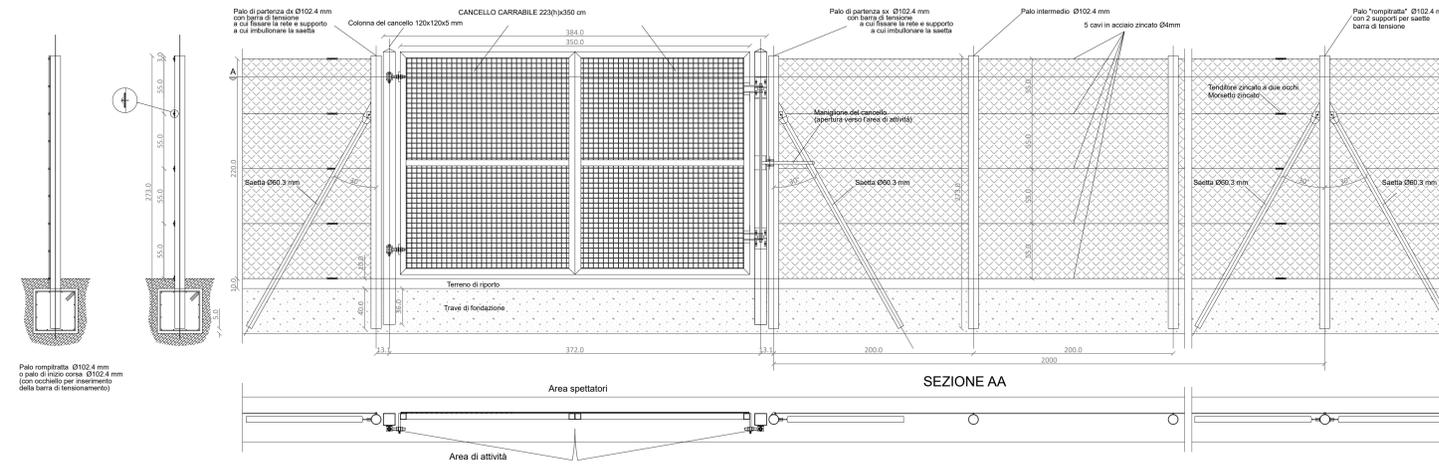


**CANCELLO TIPO 2 PEDONALE E RECINZIONE TIPO B H.220 CON PALI CIRCOLARI**  
(Vista da lato campo)

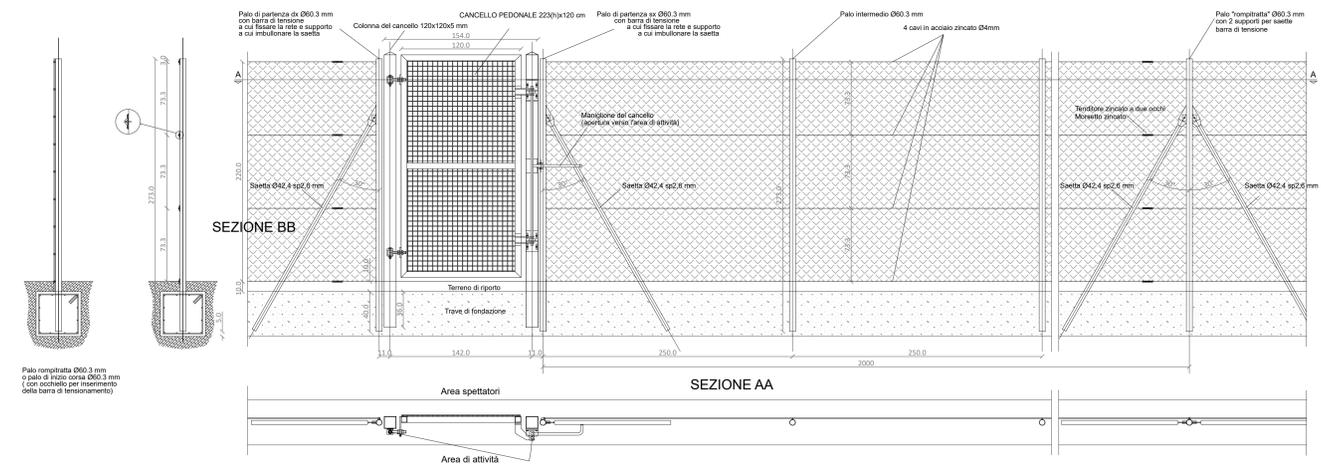


**CANCELLO TIPO 3 CARRABILE**

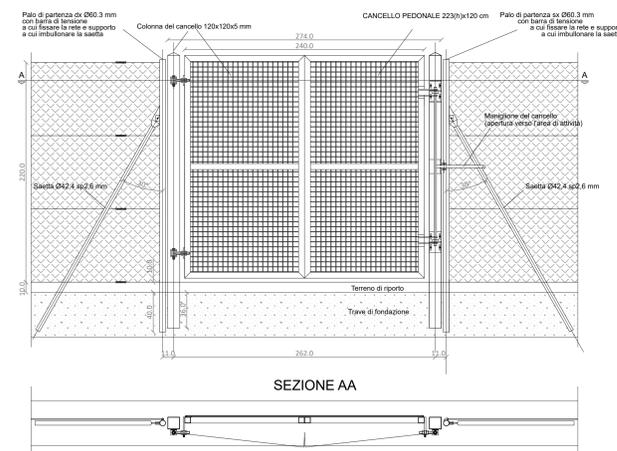

**Sezione su infisso**

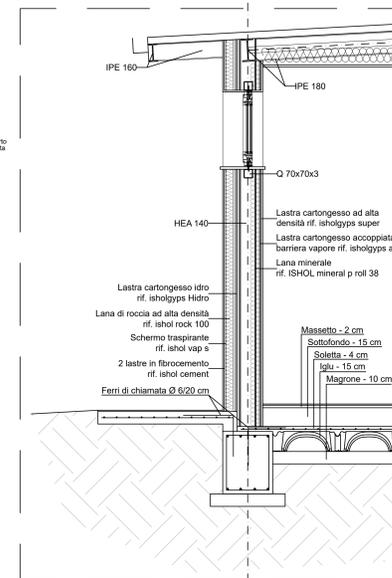

**Sezione su pilastro**

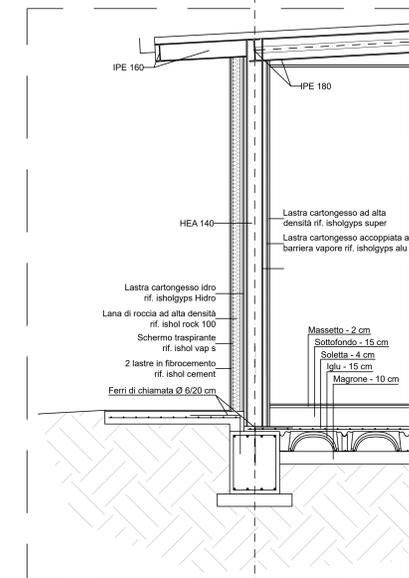

Finanziato dall'Unione europea NextGenerationEU  
MINISTERO DELL'INTERNO  
Italiadomani PIANO NAZIONALE DI RIPRESA E RESILIENZA



Comune di Capannori  
Provincia di Lucca

PIANO NAZIONALE DI RIPRESA E RESILIENZA  
Missione M5 - Componente C2 - Investimento 2.1.  
Investimenti in progetti di Rigenerazione Urbana

Progetto definitivo

Recupero e adeguamento funzionale  
dell'impianto sportivo di Pieve San Paolo  
Lotto 1

CUP: G53D21000750004

Responsabile del procedimento  
Ing. Eleonora Mannari

Progettista  
Ing. Angelo Marino

rev 1 - luglio 2023

**A09** Particolari  
Scala 1:25