
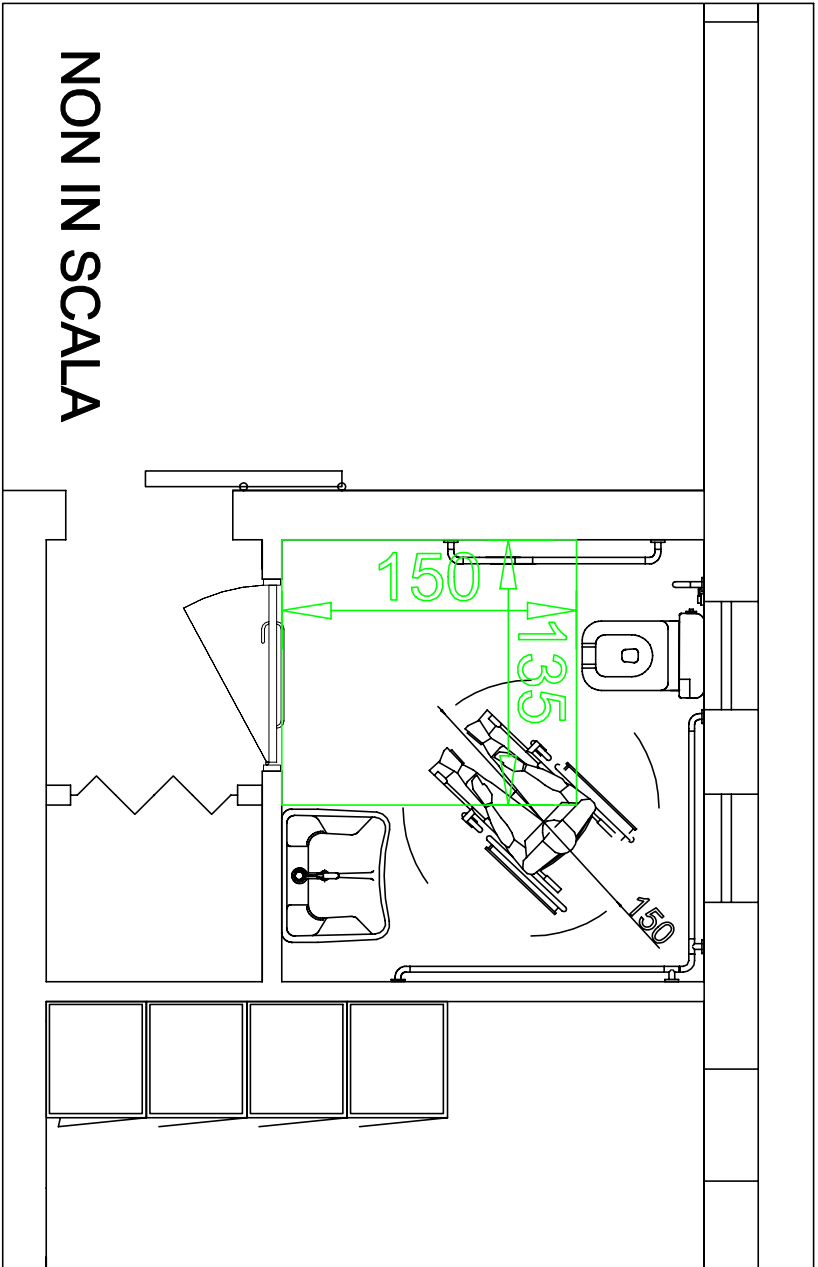
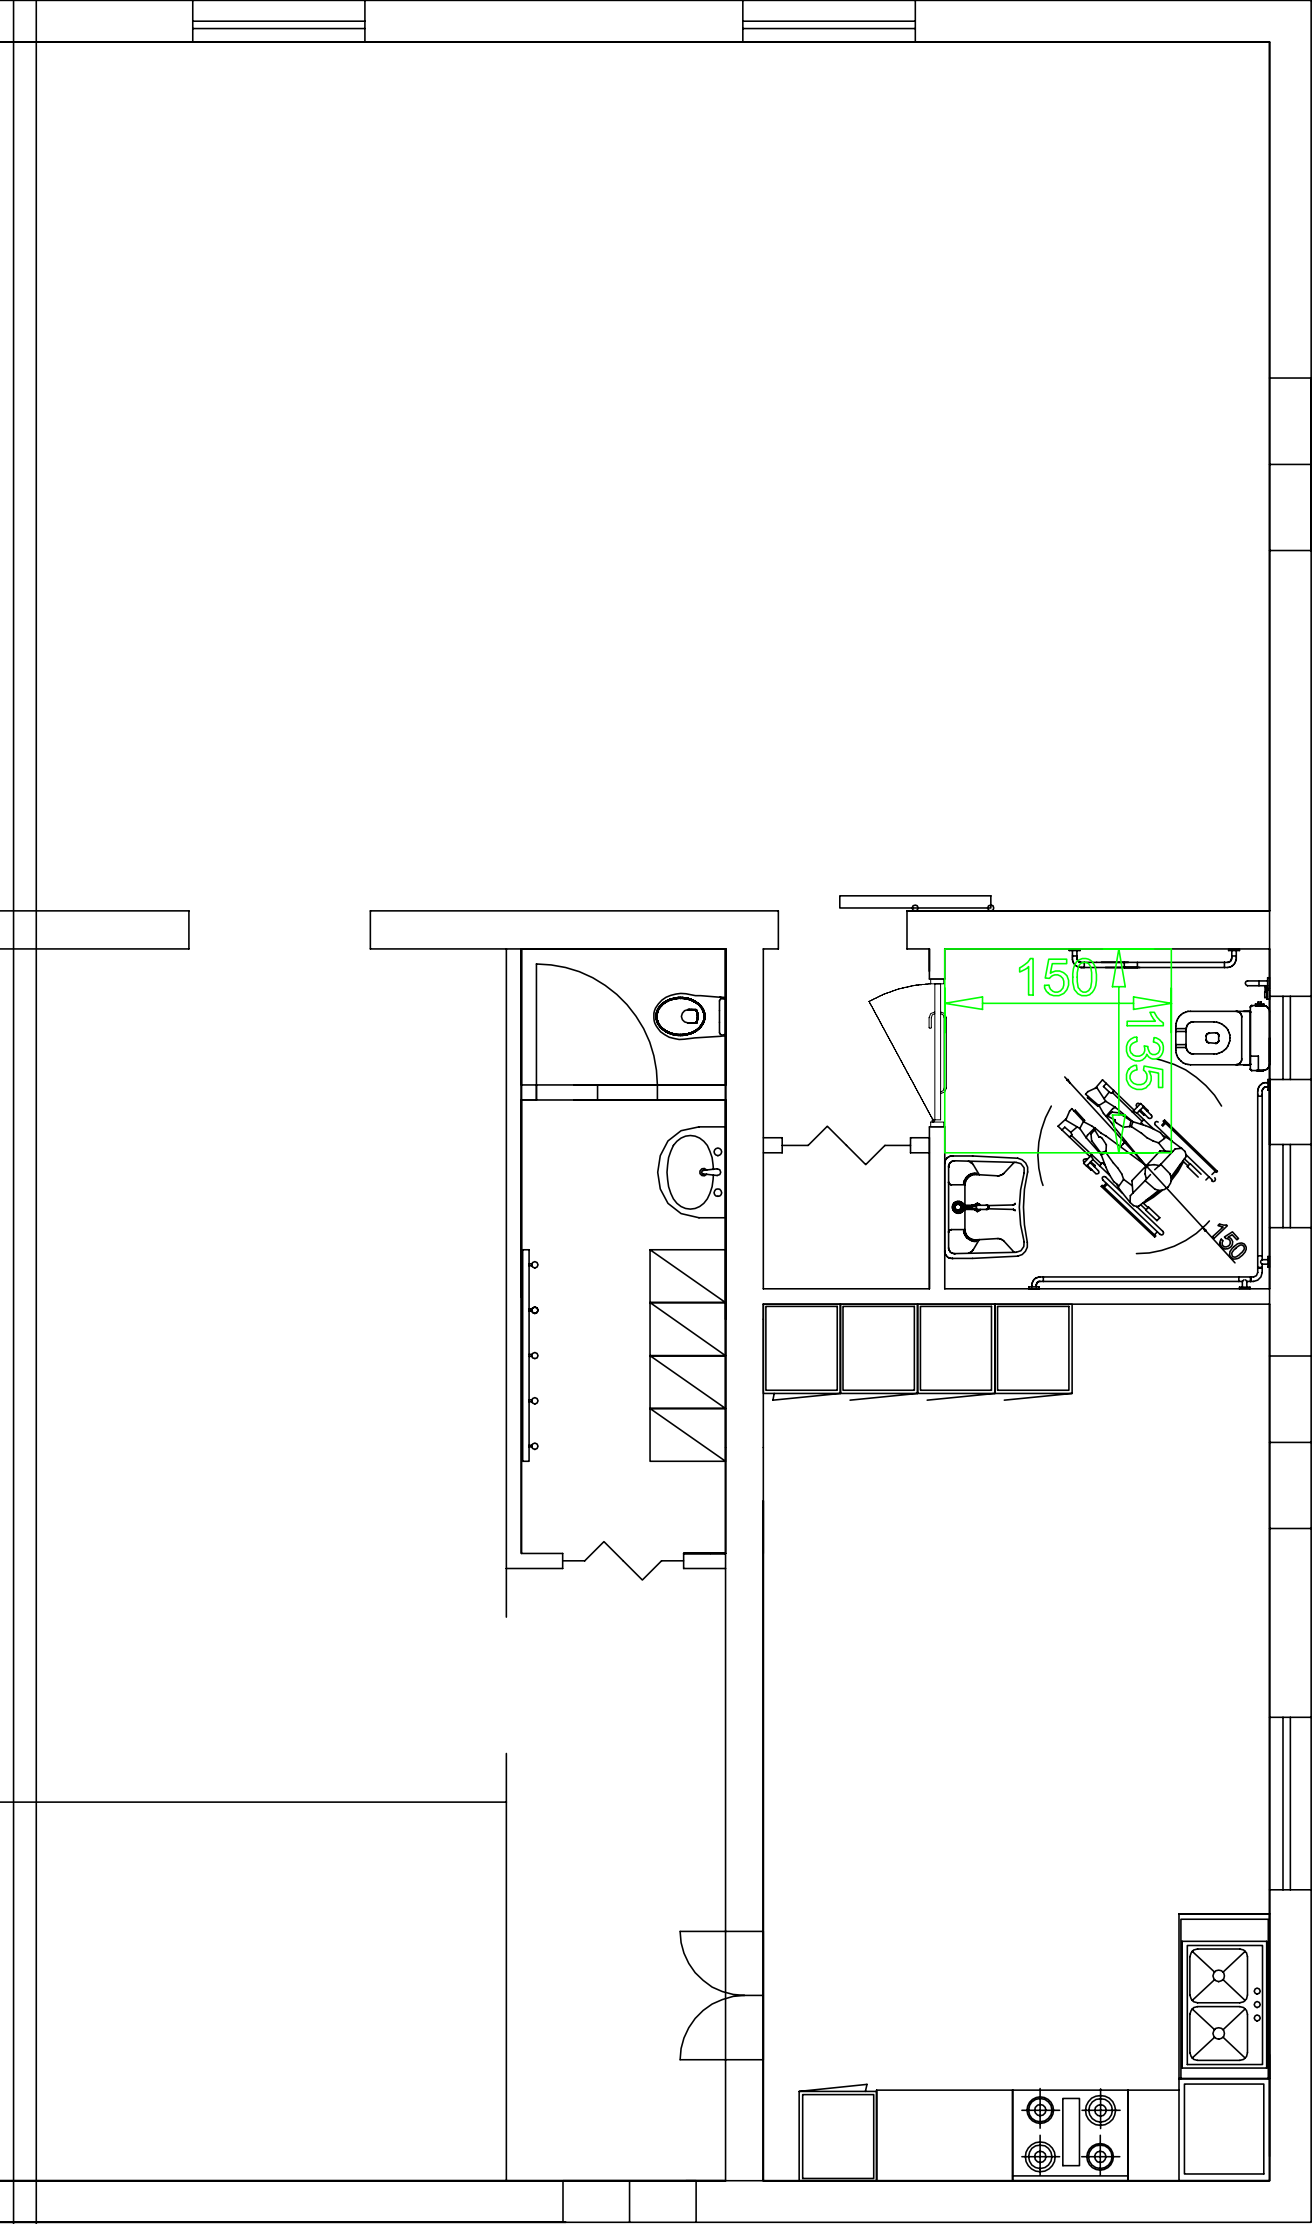


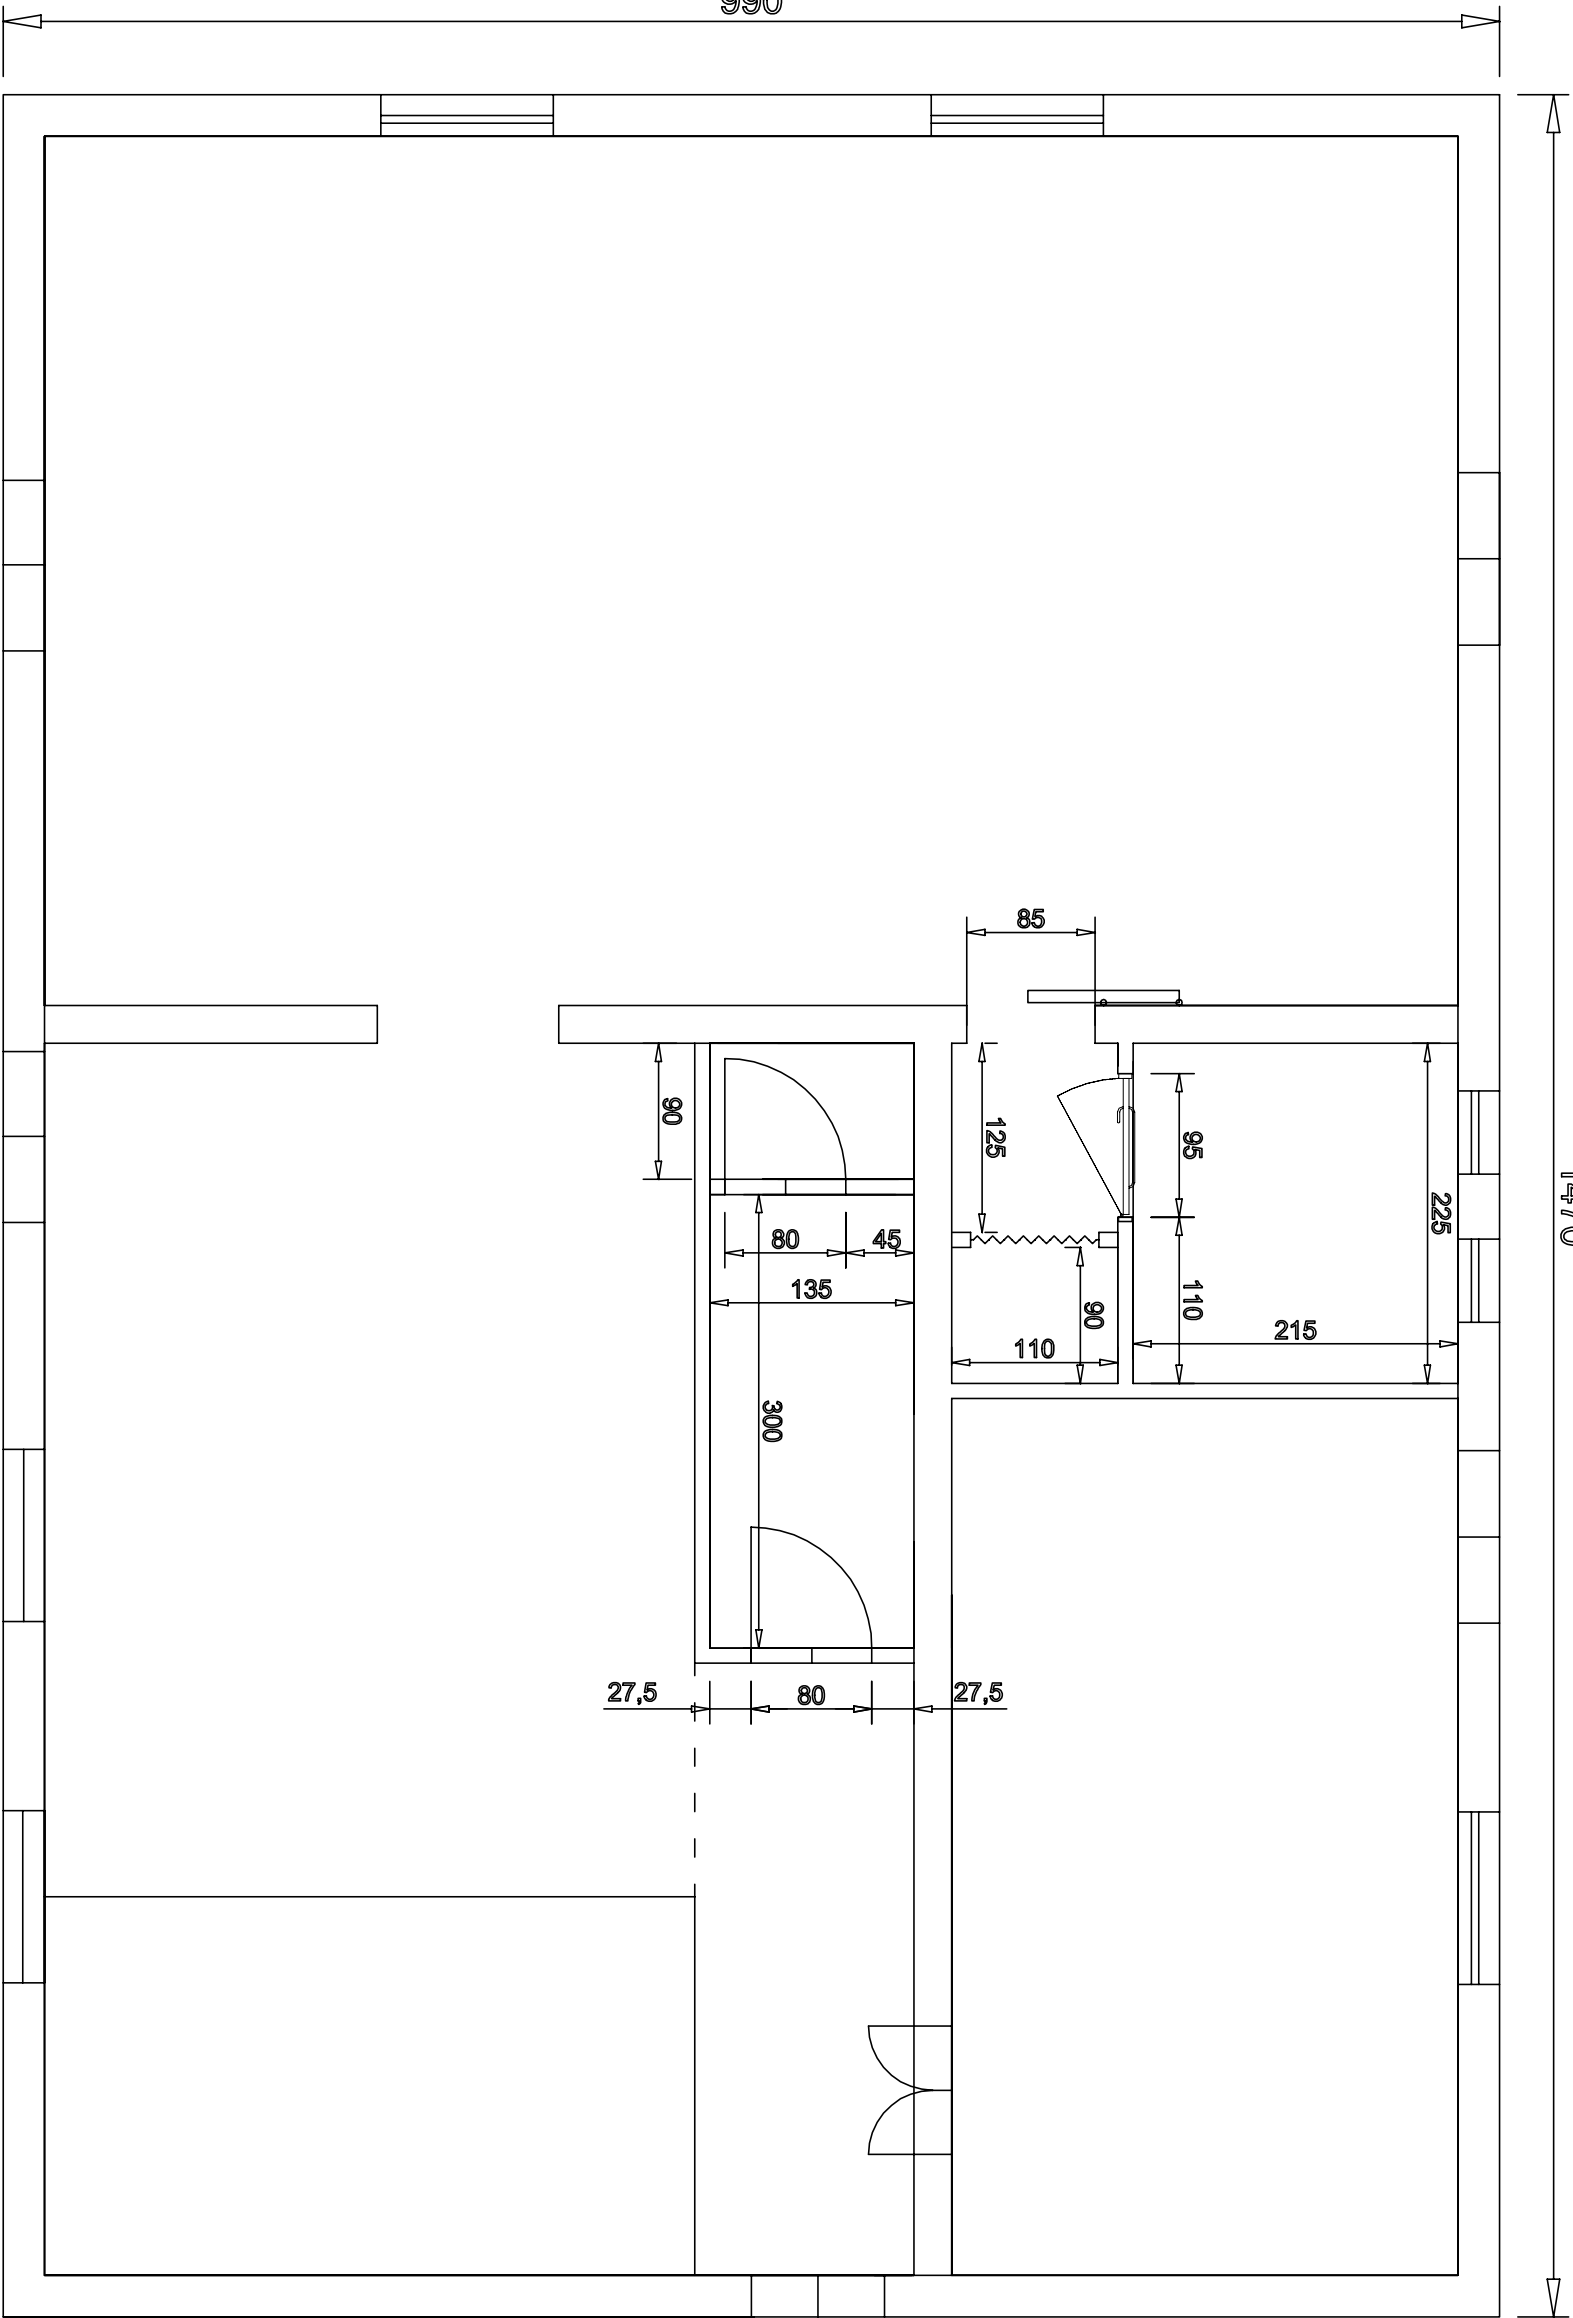

SETTORE CANTONIERE DI PAESE			COMUNE DI CAPANNORI	
UFFICIO "Gestione delle infrastrutture e degli edifici"				
PROGETTO ESECUTIVO	Recupero funzionale dell'edificio e dell'area esterna del "Circolo OASr" sito in Via dei Malfatti, 49/D in Pieve S. Paolo – Capannori (LU) – LOTTO I - CUP G53I23000030004			
Novembre 2023	ELABORATO PLANIMETRIA STATO MODIFICATO- QUOTE E PARTICOLARI			
TAV.2 SCALA 1:50		PROGETTO E DIREZIONE LAVORI:		
		Ing. Gabriele Giannini Giannecchini		
		p.i. Fabrizio Fabbri		
		COORDINAMENTO DELLA SICUREZZA:		
		Arch. Barbara Bendinelli		
		RESPONSABILE UNICO del PROGETTO:		
		Ing. Gabriele Giannini Giannecchini		
		DIRIGENTE Settore "Cantoniere di Paese":		
		Arch. Luca Gentili		
		Piazza ALDO MORO n°1 55012 CAPANNORI Tel. 0585-428293 Telefax 0585-428209		