

Comune di Capannori

Settore
Assetto del Territorio

Ufficio Pianificazione territoriale e Politiche ambientali
Piazza A.Moro 1 - 55012 Capannori (LU) tel 0583 - 4281
www.comune.capannori.lu.it

REGOLAMENTO URBANISTICO


Correzione errori materiali ai sensi art.21 L.R. 65/2014

ESTRATTO R.U. VIGENTE - R.U. VARIANTE

Sindaco	Assessore Urbanistica
Luca Menesini	Giordano Del Chiaro

Garante dell'informazione e della partecipazione	Anna Maria Ceccarelli
---	--------------------------


Responsabile del Procedimento	Silvia Giorgi
----------------------------------	---------------

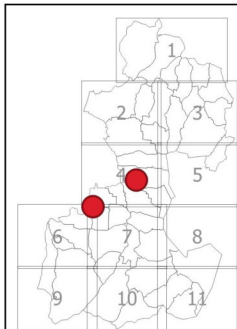


estratto legenda regolamento urbanistico

- art.14 Centri storici
- art.16 Edifici di valore storico - architettonico
- art.19 Ambiti di interesse tipologico
- art. 20s Aree a prevalente destinazione residenziale - saturazione
- art 37 - Fasce di salvaguardia delle previsioni dei P.S.


ESTRATTO RU VIGENTE - Scala 1:2000

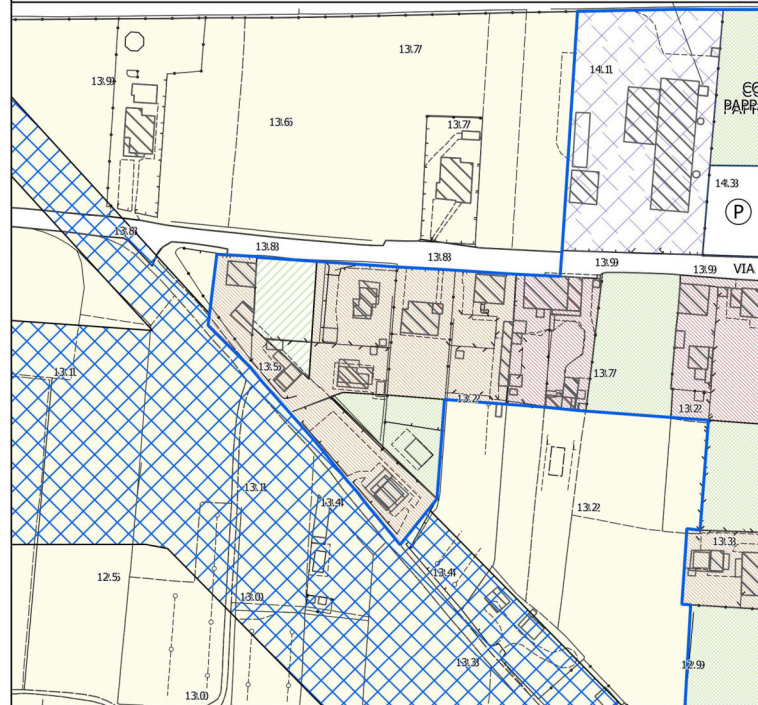

ESTRATTO RU CORREZIONE - Scala 1:2000

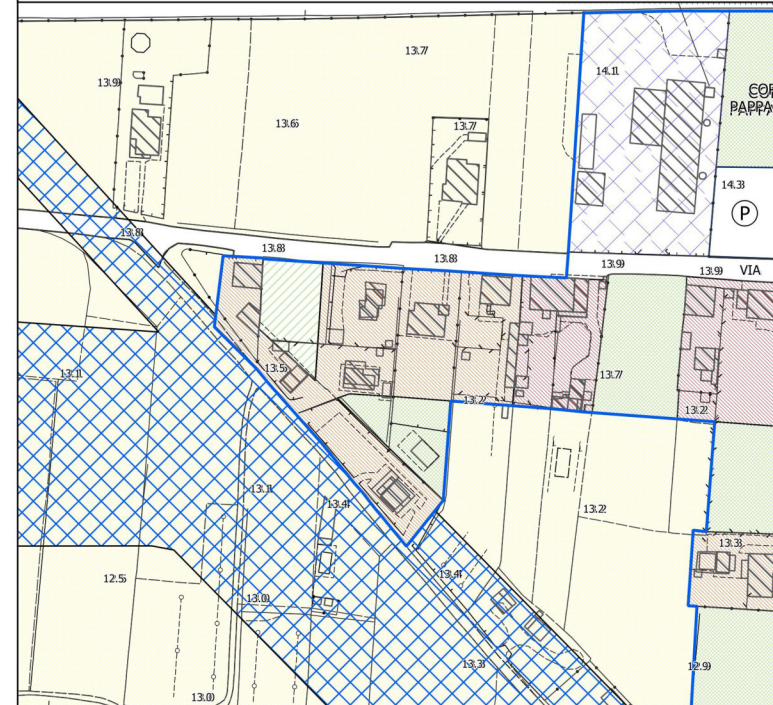

ESTRATTO RU VIGENTE - Scala 1:2000

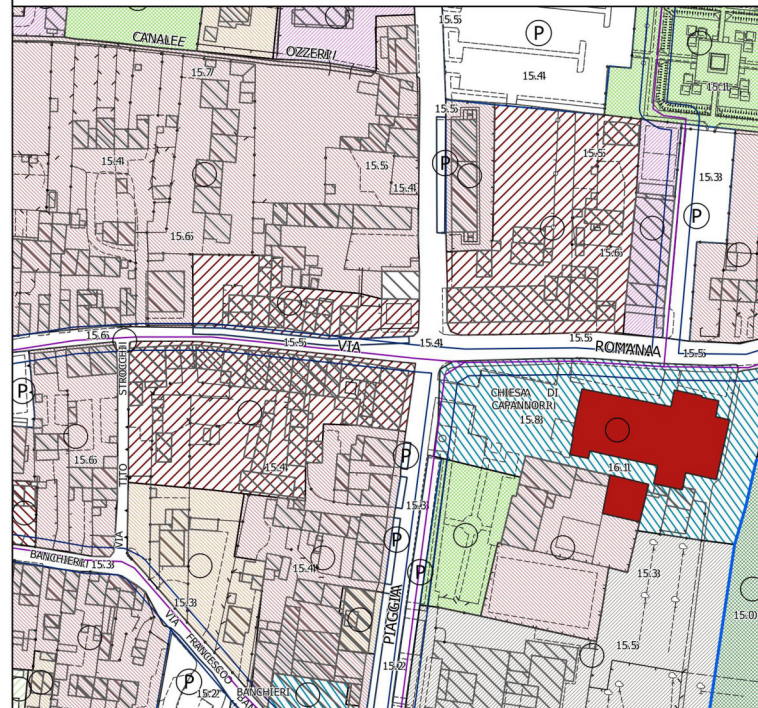

ESTRATTO RU CORREZIONE - Scala 1:2000

