




Comune di Capannori

Servizio alla città

Ufficio Urbanistica e Ambiente

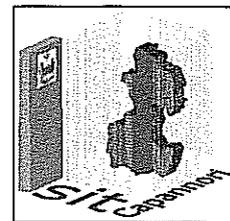

Piazza A.Moro 1 - 55012 Capannori (LU) tel. 0583-4281 www.comune.capannori.lu.it

REGOLAMENTO URBANISTICO

Variante Generale adottata con Delibera C.C. n° 11 del 20/03/2014

approvata e parzialmente nuovamente adottata con Delibera C.C. n° 69 del 27/11/2015

Elaborato definitivamente approvato con Delibera C.C. n° del

QUADRO CONOSCITIVO

Comune di Capannori

ALLEGATO alla deli

bera n. 46

del 27/11/2015

Il Segretario Generale
IL SEGRETARIO GENERALE

Dott.ssa Elisabetta Luporini

Vincoli Tecnici

Tav. C
CENTRO


scala 1:10.000

Sindaco	Assessora Urbanistica
Luca Menesini	Silvia Maria Amadei

Garante dell'informazione e della Comunicazione	Dott.ssa Elisabetta Luporini
---	-------------------------------------

Progettista	Responsabile del Procedimento
Arch. Michele Nucci	Arch. Stefano Modena

Gruppo di Progettazione interno	Collaborazioni Esterne
Geom. Giovanni Del Frate Arch. Silvia Giorgi Dott.ssa Alessia Pieraccini Arch. Valeria Timpanidis	Studio di Geologia Barsanti Sani e Associati Consorzio di Bonifica 1 Toscana Nord

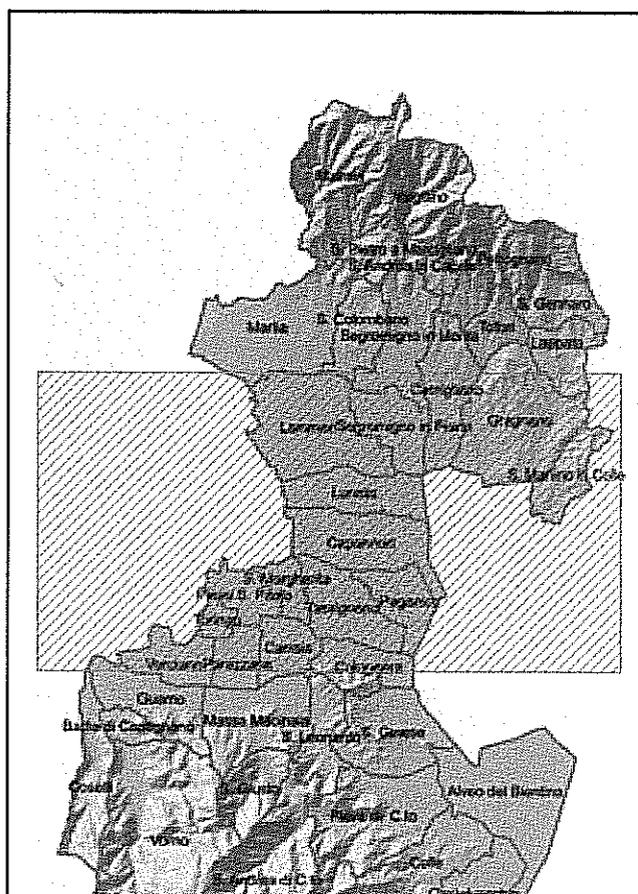

Comune di Capannori
 Servizio alla città
 Ufficio Urbanistica e Ambiente

Piazza A. Moro 1 - 55012 Capannori (LU) tel. 0583-4281 www.comune.capannori.lu.it

REGOLAMENTO URBANISTICO
 Variante Generale adottata con Delibera C.C. n° 11 del 20/03/2014
 approvata e parzialmente nuovamente adottata con Delibera C.C. n° 69 del 27/11/2015
 Elaborato definitivamente approvato con Delibera C.C. n° del

QUADRO CONOSCITIVO

Vincoli Tecnici

Tav. C
CENTRO
 scala 1:10.000

Sindaco Luca Menesini	Assessora Urbanistica Silvia Maria Amadei
Garante dell'Informazione e della Comunicazione Dott.ssa Elisabetta Luporini	
Progettista Arch. Michele Nucci	Responsabile del Procedimento Arch. Stefano Modena
Gruppo di Progettazione interno Geom. Giovanni Del Frate Arch. Silvia Giorgi Dott.ssa Alessia Pieraccini Arch. Valeria Timpanidi	Collaboratori Esterne Studio di Geologia Barzanti Sani e Associati Consorzio di Bonifica 1 Toscana Nord Dott.ssa Antonella Grazzini Dott.ssa Alessandra Sani



Legenda

- limiti comunali
- fasce di rispetto cimiteriali
- fasce di rispetto infrastrutturale all'esterno dei centri abitati (art.26 Regolamento di Attuazione del Codice della strada)
- fasce di rispetto infrastrutturale all'interno dei centri abitati (art.28 Regolamento di Attuazione del Codice della strada)
- centro abitato (individuato ai sensi del codice della strada)
- fasce di rispetto dell'elettrodotto riferite ai valori di 3 e 0,2 microtesla
- sorgenti
- sorgenti "Buona acqua"
- pozzi
- zona di rispetto D.Lgs. 152/06 art 94 comma 1
- zona di rispetto D.Lgs. 152/06 art 94 comma 2

Ambito di applicazione D.M. 09/05/2001 - Rischio di Incidente Rilevante
 Distanze di dispersione di vapori infiammabili relative all'evento incidentale di riferimento (vedi Allegato "Compatibilità Territoriale del Deposito")

- inizio letalità
- elevata letalità

