PIANTA PIANO TERRA

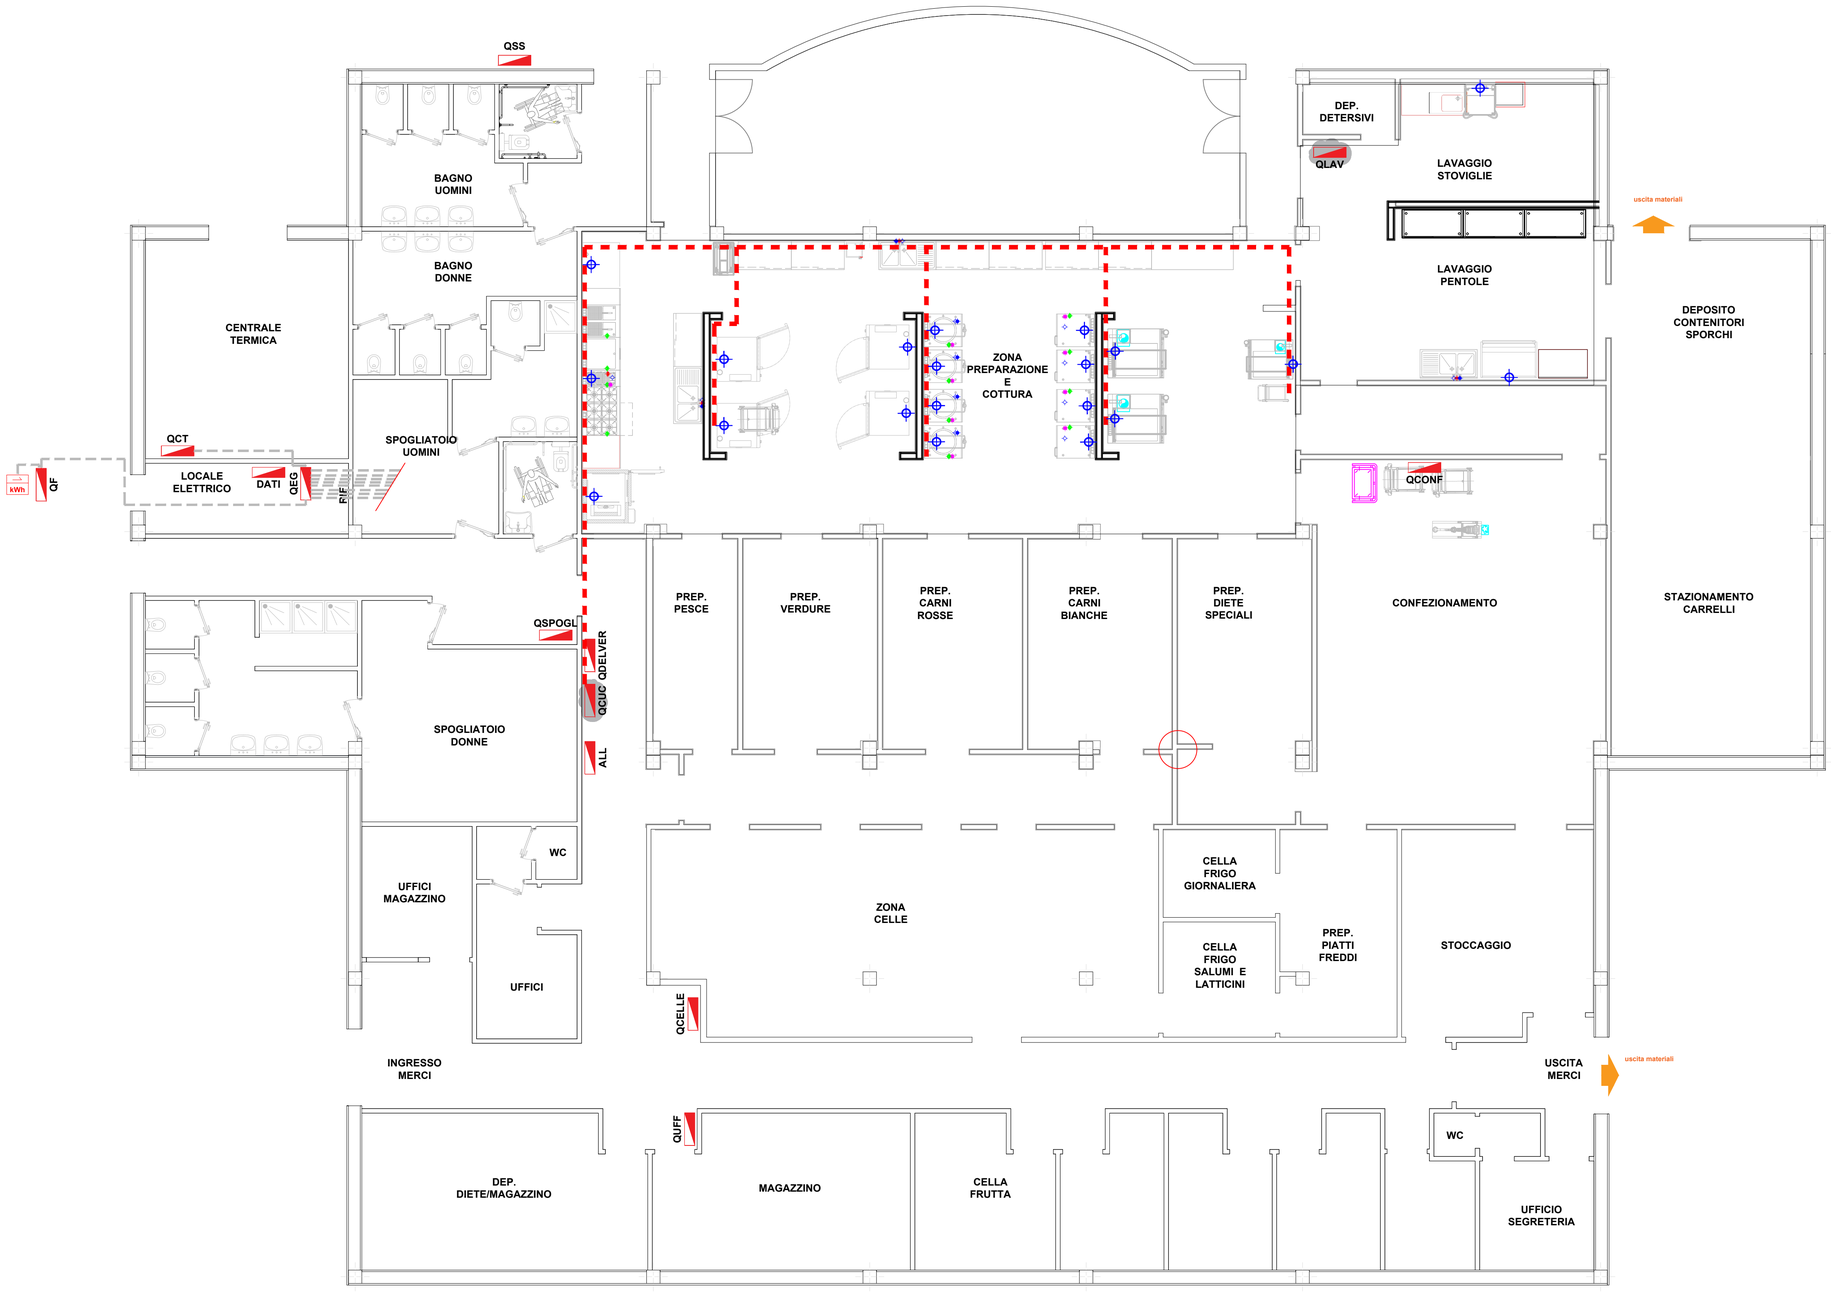

LEGENDA IMPIANTO ELETTRICO	
	Quadro elettrico
	Distribuzione elettrica esistente
	Distribuzione elettrica di progetto
	Punto presa elettrica
	Modifiche interruttori quadro per nuove attezzature

Nota:
Si prevede di mantenere la distribuzione esistente per la distribuzione principale; per la distribuzione della zona preparazione pasti si prevedono nuove linee.
Per la zona lavaggio sarà verificato in corso d'opera la possibilità di riutilizzo delle canalizzazioni

COMUNE DI CAPANNORI
Provincia di Lucca

Riqualificazione del centro di cottura comunale e mensa interaziendale

Piazza Aldo Moro 1, Capannori

Codice CUP: G52F24000030004
Codice CIG: B0B441EE20

richiedente COMUNE DI CAPANNORI

R.U.P. Arch. Barbara Bendinelli

PROGETTO DI FATTIBILITA' TECNICA ED ECONOMICA

Gruppo di Progettazione

FOOD & KITCHEN CONSULTING

PROGETTAZIONE SPECIALISTICA LABORATORI DI RISTORAZIONE E COORDINAMENTO ATTIVITA' DI INSTALLAZIONE

PROGETTAZIONE ARCHITETTONICA, STRUTTURALE, IMPIANTISTICA, SICUREZZA E ANTINCENDIO

BST Ingegneria srl
Servizi di Ingegneria e Architettura
Qualità, Sicurezza, Ambiente, Energia
Viale Italia, 395 - 57128 Livorno
tel 0586/581446
info@bstingegneria.it

Direttore Tecnico: Dott. Ing. Giampaolo Munafò

Dott. Ing. Giampaolo MUNAFO'
ORDINE INGEGNERI PROV. LIVORNO
SEZ. A
N. 1420
Ing. Civile - Ambientale
Ing. Industriale
Ing. dell'Informazione

☐ generale ☐ architettonico ☐ strutturale ☐ impianti meccanici ☒ impianti elettrici ☐ antincendio

DATA	REVISIONE
13/03/2024	1.0

SCALA	DESCRIZIONE	FORMATO	ELABORATO
1:75	Impianto elettrico	A1	EE_IE_01