



STRALCIO PIANTA PIANO TERRA

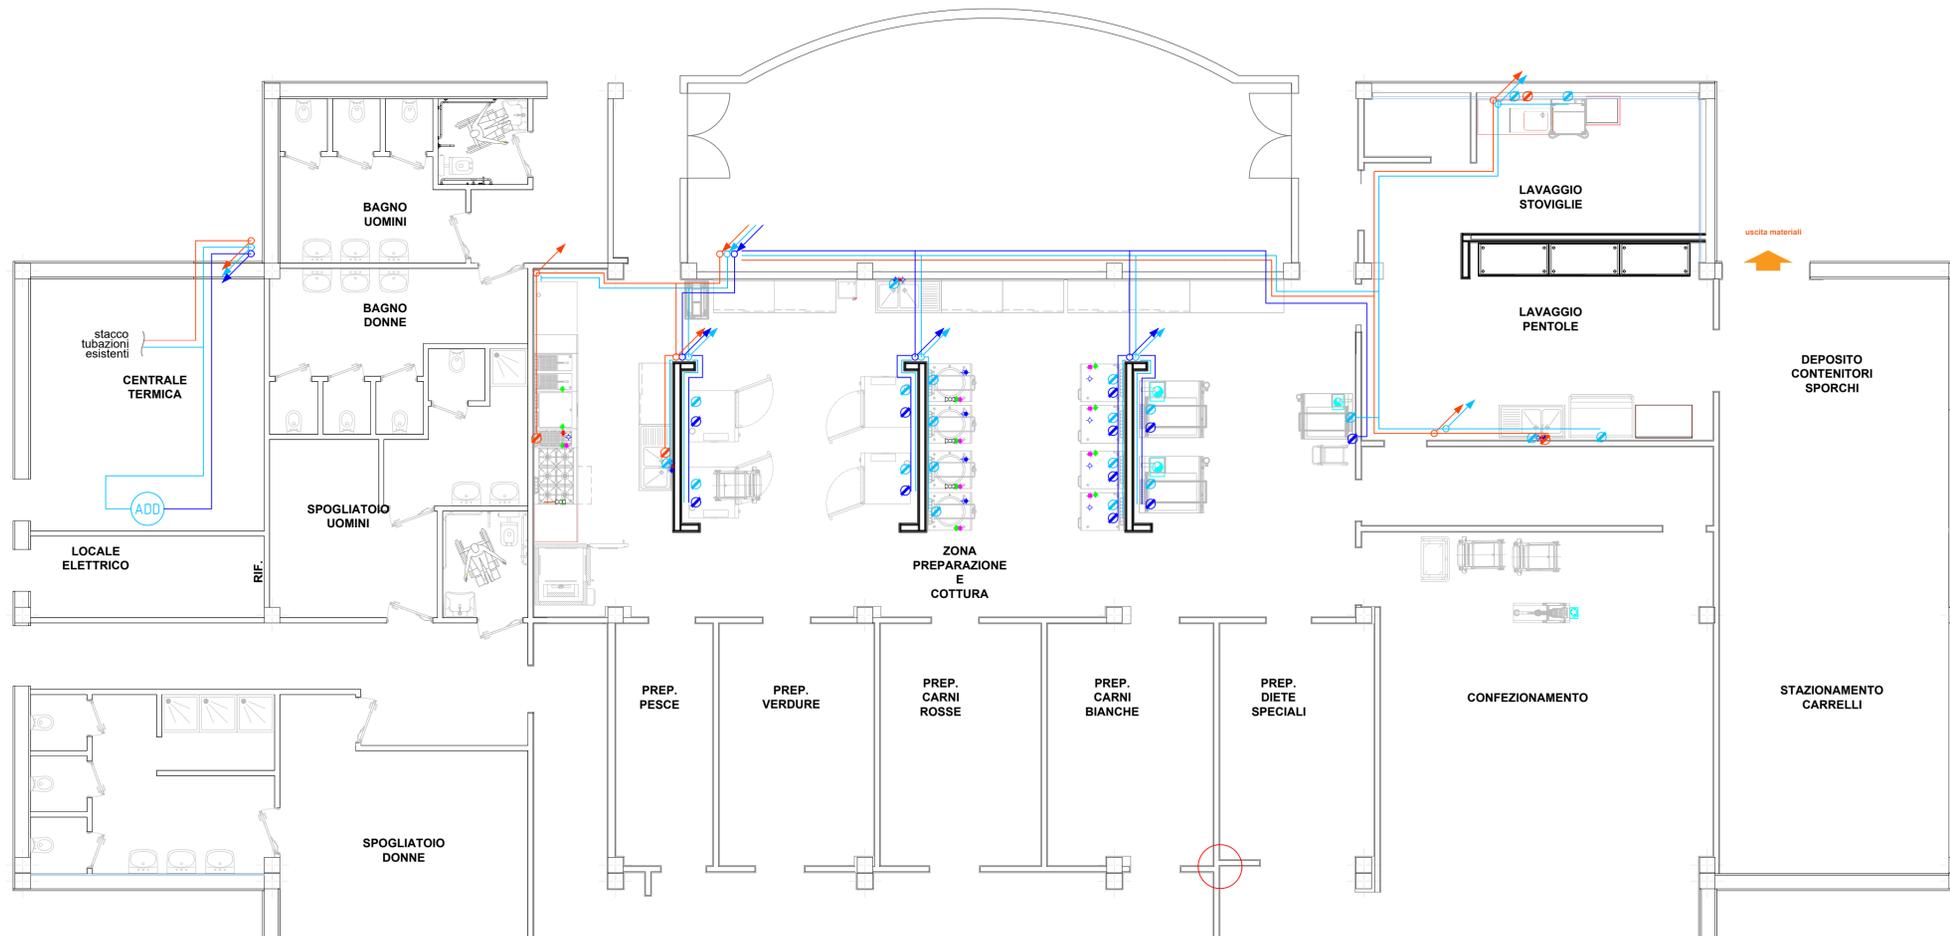

LEGENDA IMPIANTO IDRICO	
	Linea distribuzione AFS addolcita - tubazione in multistrato (De)
	Linea distribuzione AFS - tubazione in multistrato (De)
	Linea distribuzione ACS - tubazione in multistrato coibentato (De)
	Utenza AFS ADDOLCITA
	Utenza AFS
	Utenza ACS
	Sistema trattamento acque tramite addolcitore cabinato idoneo per uso alimentare

Nota:
Le linee in posizione esterna dovranno essere coibentate e protette con lamierino di alluminio spessore 0,8 mm.
Sugli stacchi delle apparecchiature dovranno essere posizionate valvole a farfalla in ottone, per garantire la corretta intercettazione.

STRALCIO PIANTA PIANO COPERTURA

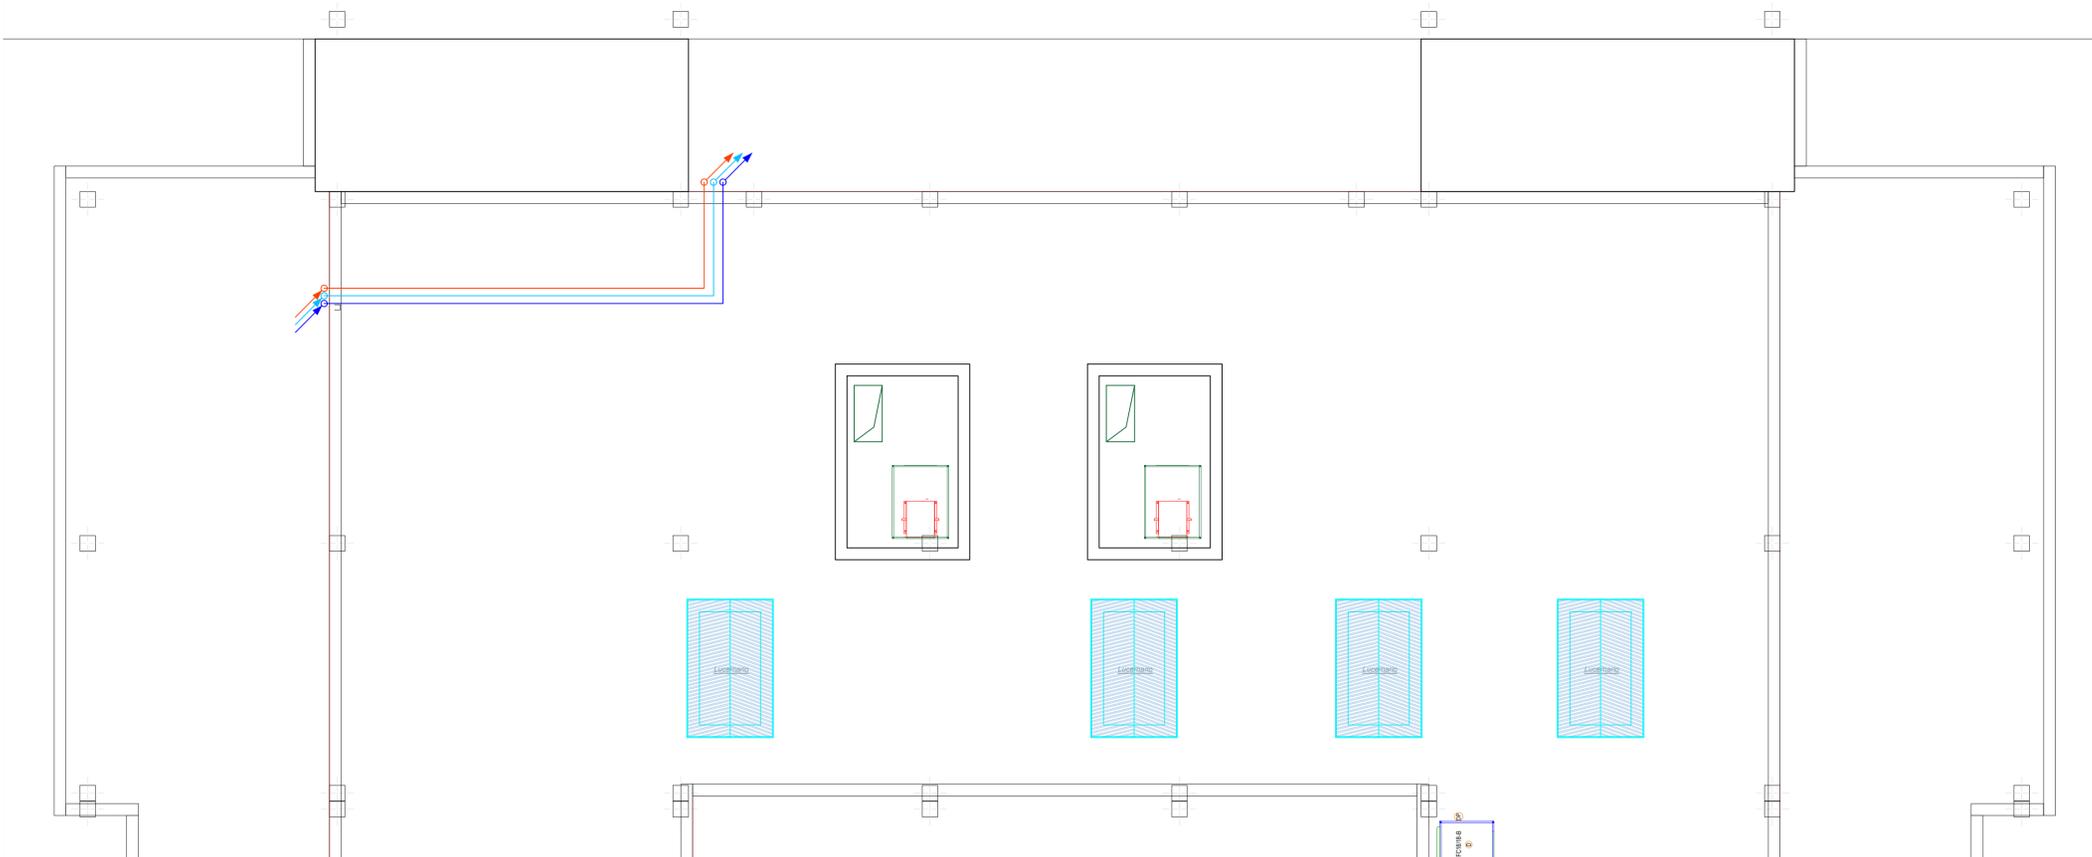

COMUNE DI CAPANNORI
Provincia di Lucca



Riqualificazione del centro di cottura comunale
e mensa interaziendale

Piazza Aldo Moro 1, Capannori
Codice CUP: G52F24000030004
Codice CIG: BOB441EE20

richiedente COMUNE DI CAPANNORI
R.U.P. Arch. Barbara Bendinelli



PROGETTO DI FATTIBILITA' TECNICA ED ECONOMICA

Gruppo di Progettazione



PROGETTAZIONE SPECIALISTICA
LABORATORI DI RISTORAZIONE E
COORDINAMENTO ATTIVITA' DI
INSTALLAZIONE



PROGETTAZIONE
ARCHITETTONICA, STRUTTURALE,
IMPIANTISTICA, SICUREZZA E
ANTINCENDIO

Dott. Ing. Giampaolo MUNARO
ORDINE INGEGNERI P.OV. LIVORNO
SEZ. A
N. 1420
Ing. Civile - Ambientale
Ing. Industriale
Ing. dell'Informazione

- generale architettonico strutturale impianti meccanici impianti elettrici antincendio

DATA	REVISIONE	SCALA	DESCRIZIONE	FORMATO	ELABORATO
13/03/2024	1.0	1:75	Impianto idrico	A1	EM_ID_01