


- 3 nodo Acquedotto di progetto
- tracciato Acquedotto di progetto GHISA DN 150 mm
- - - rete Acquedotto esistente GHISA DN 150 mm
- predisposizione allacciamento PE De 32 mm
- predisposizione allacciamento PE De 50 mm
- Guaina di protezione attraversamento
- STACCO GS DN 100 mm
- scarico di fine linea

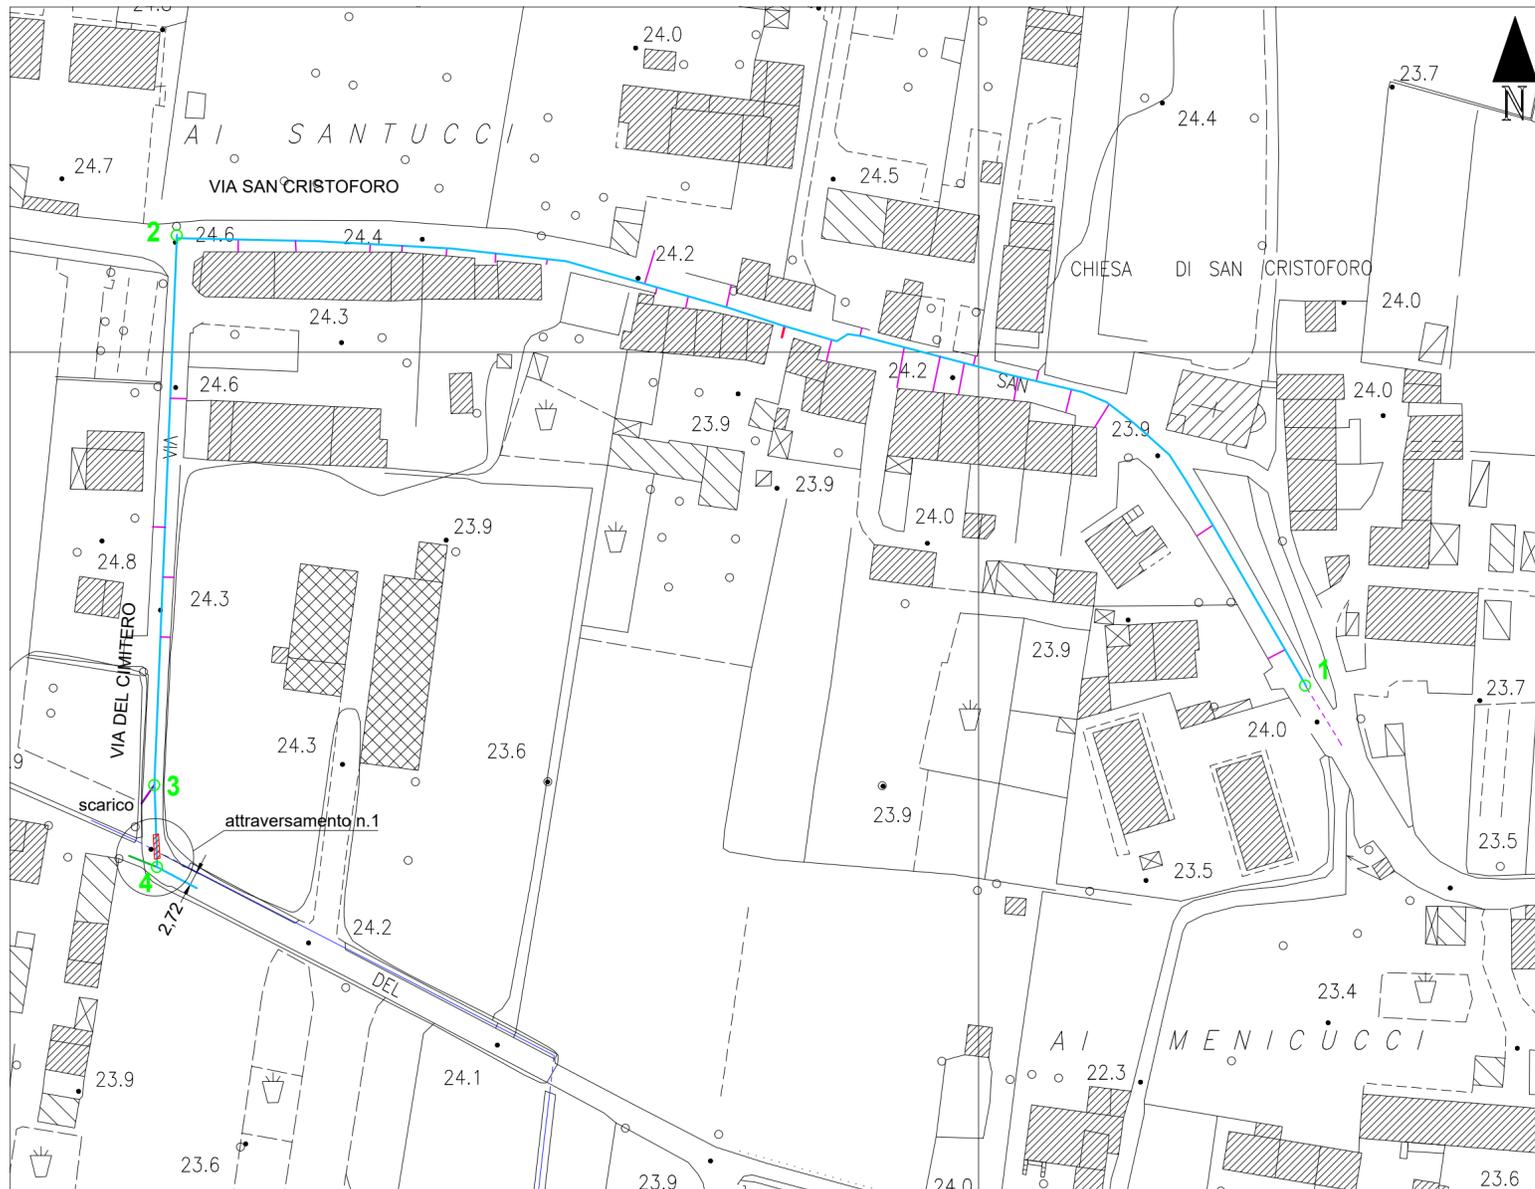

PROVINCIA DI LUCCA

COMUNE DI CAPANNORI

**ESTENSIONE DELLA RETE IDRICA IN VIA
S.CRISTOFORO-VIA DEL CIMITERO FRAZ.
LAMMARI - COMUNE DI CAPANNORI (LU)**

PROGETTO DEFINITIVO-ESECUTIVO

PERIZIA DI VARIATA DISTRIBUZIONE DI SPESA N.1

R.U.P. Ing. Michelangelo Bruno

TAV. 3

**PLANIMETRIA STATO
DI PROGETTO**

scala 1:1.000

DICEMBRE 2023

Dott. Ing. Elena Sani

via del Fosso, 70 - 55100 LUCCA - Partita IVA: 02149180461 - C.F. SNALNE80P48A657N
Tel. 3487955938 Fax. 058391090 e-mail:elenasani8@gmail.com