



COMUNE DI CAPANNORI

PROVINCIA DI LUCCA

SETTORE OPERE PUBBLICHE E PNRR

Ufficio Investimenti Strategici, PNRR ed Edilizia Scolastica

Lavori di:

RESTAURO E RISANAMENTO CONSERVATIVO DEL PIANO TERRA DELL'EDIFICIO ADIBITO A CANONICA DI S. COLOMBANO, FINALIZZATO ALLA CREAZIONE DI LOCALI AD USO SCOLASTICO

PROGETTO ESECUTIVO
(art. 22 allegato I.7 al D.Lgs. n. 36/2023)

ELABORATO	TITOLO	SCALA
TAV. 03	PLANIMETRIA AREE ESTERNE STATO ATTUALE E MODIFICATO OPERE EDILI	1:100


Ufficio Investimenti Strategici, PNRR EDED Edilizia Scolastica
Responsabile e RUP dei lavori Ing. Vinicio Marchetti
Progettista:
Geom. Daniela Ghezzi
Ing. Andrea Ricci
PI Fabrizio Fabbri

Dirigente Settore "OPERE PUBBLICHE E PNRR"
Ing. Federico Bonelli


Assessore Edilizia Scolastica
Iaria Carmassi

COMUNE DI CAPANNORI - Piazza Aldo Moro, 1

CUP	REV	DATA	REDATTO	APPROVATO
G59I24001400004	0	05/12/2024	D. Ghezzi	V. Marchetti
	1	08/05/2025	D. Ghezzi	V. Marchetti

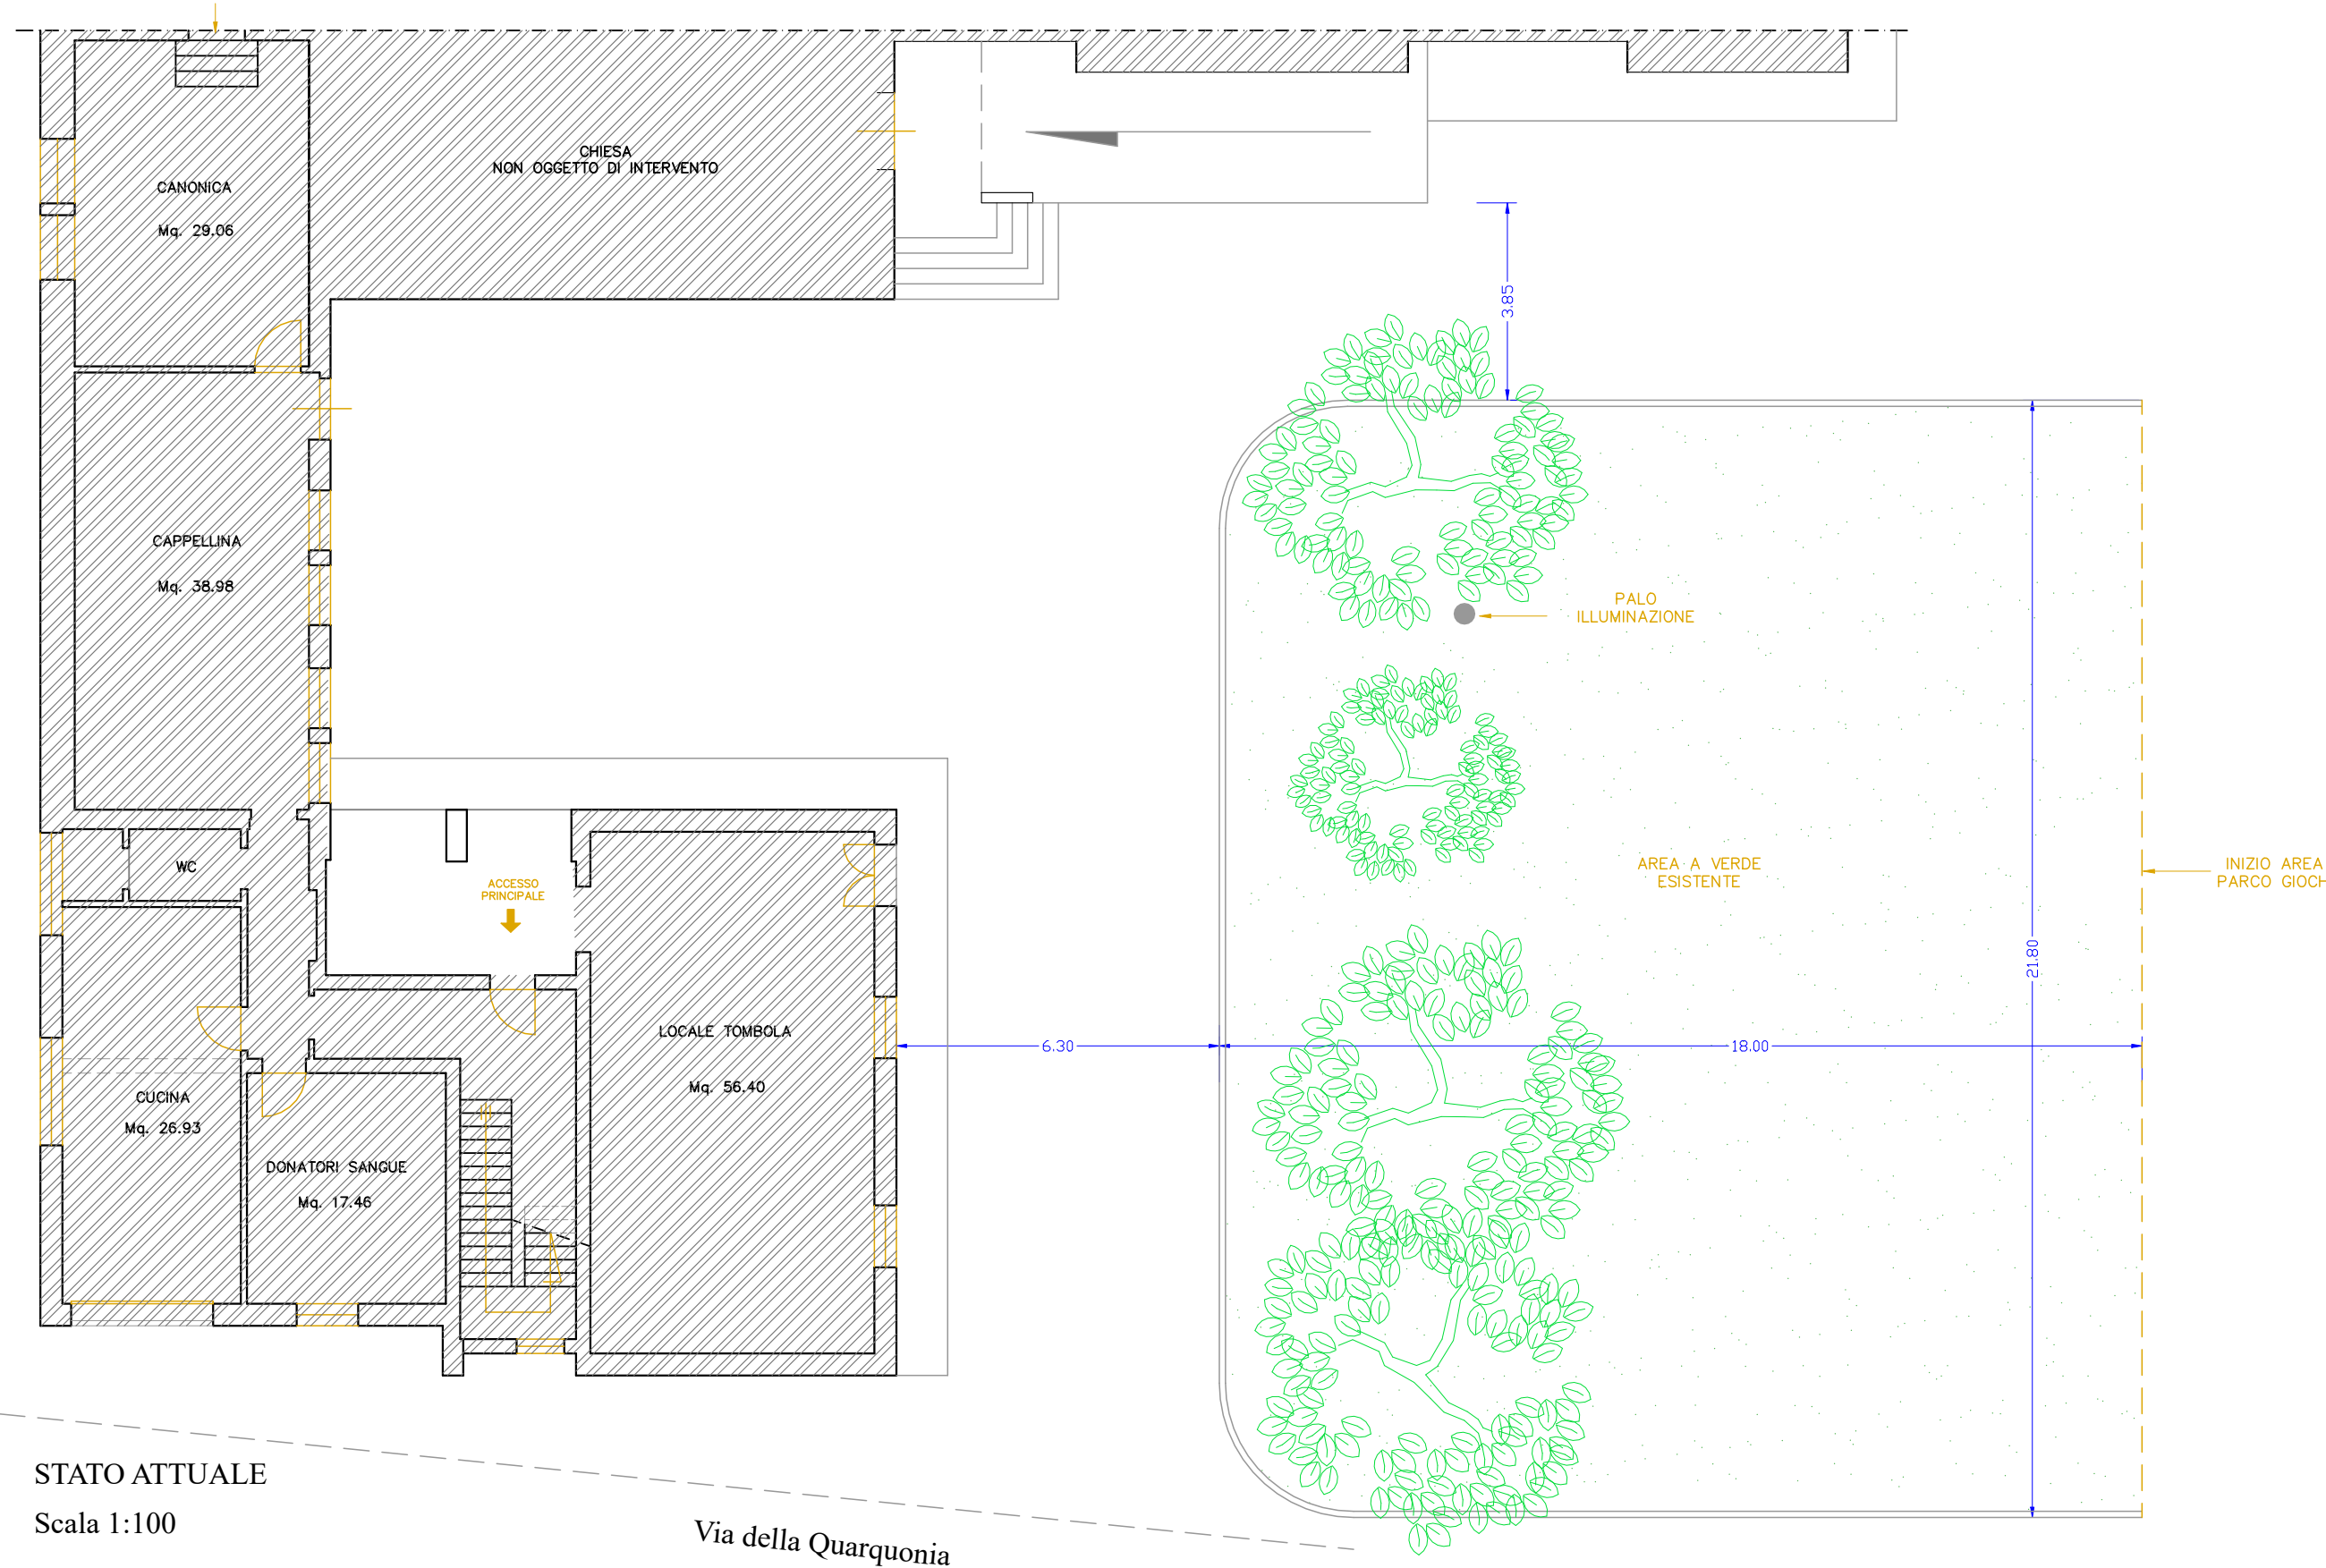

STATO ATTUALE
Scala 1:100

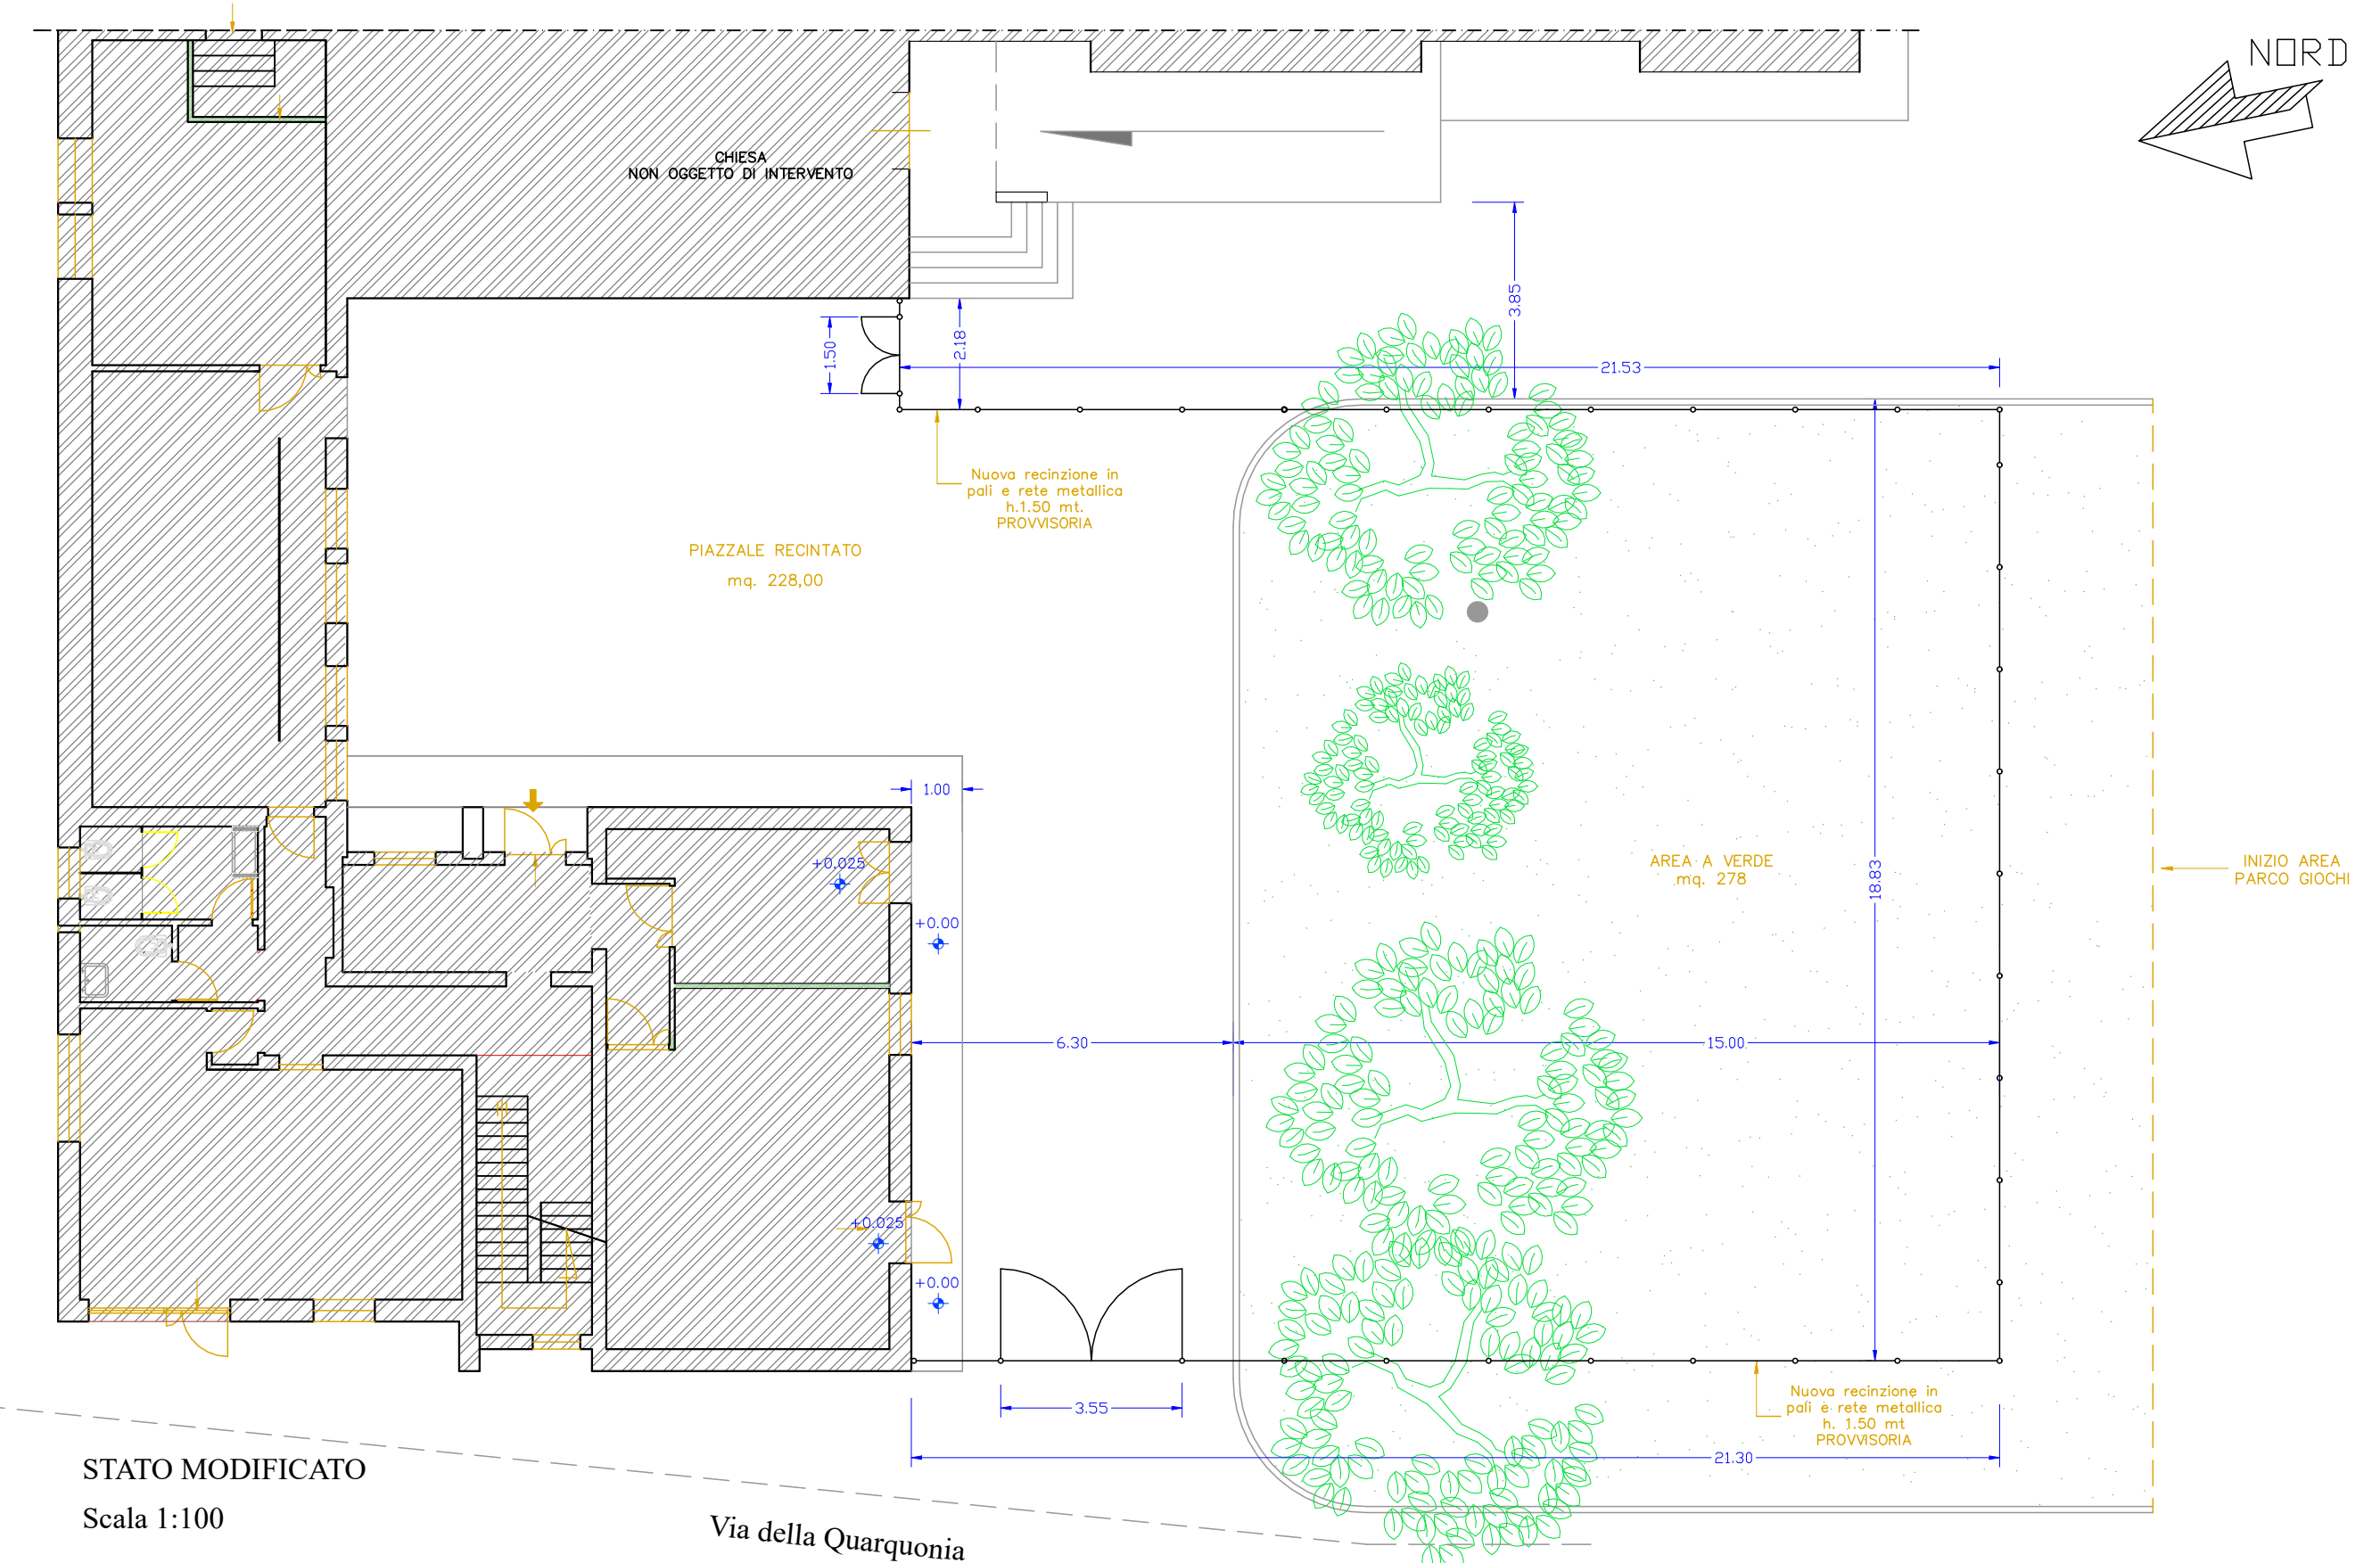

STATO MODIFICATO
Scala 1:100