PLANIMETRIA - STATO MODIFICATO 1:1000

PLANIMETRIA - STATO MODIFICATO 1:1000

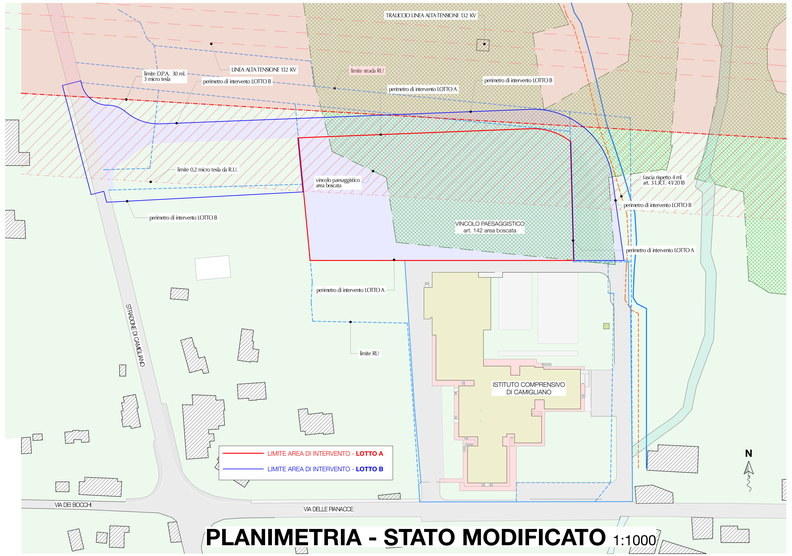

PLANIMETRIA - STATO MODIFICATO 1:1000

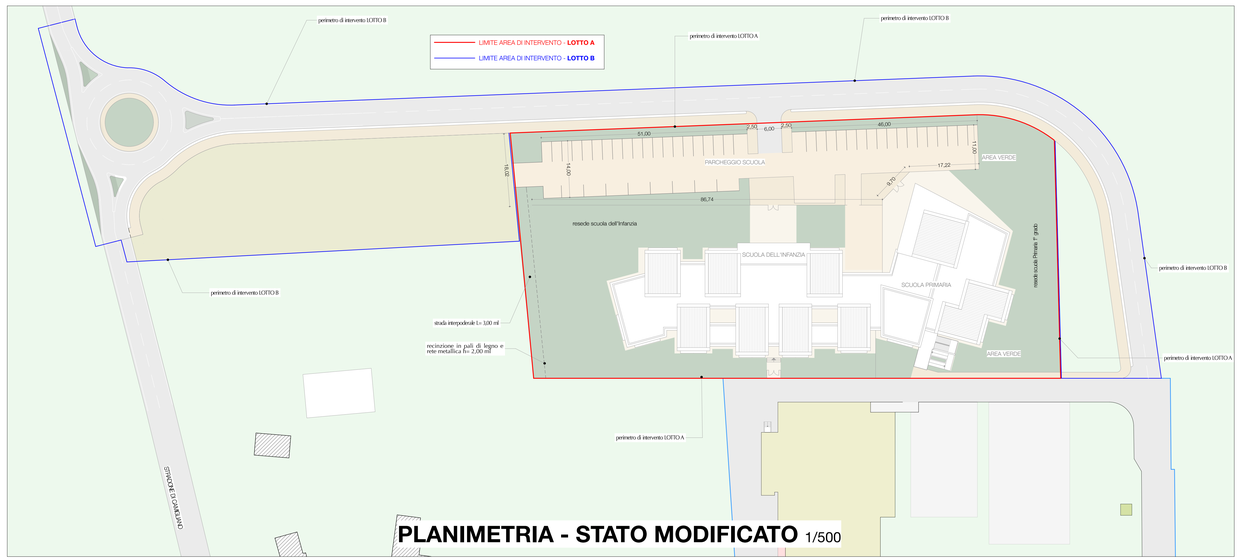

PLANIMETRIA - STATO MODIFICATO 1/500

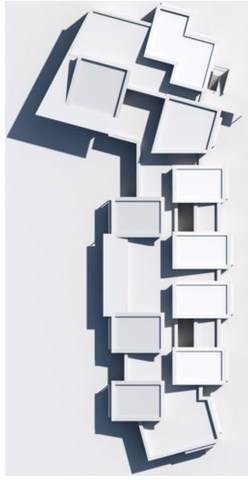

Progetto di Fattibilità

P.F.3

REALIZZAZIONE DI UN NUOVO PLESSO SCOLASTICO PER LA SCUOLA DELL'INFANZIA E PRIMARIA DI CAMIGLIANO

Contenuto: PLANIMETRIA GENERALE - STATO MODIFICATO

Committente: Comune di CAPANNORI
P.ZZA P. Mg. Vincio Marchetti
55012 - Capannori (LU)
Via Francesco Carrara/ Capannori (LU)

Progetto:
Arch. Ilaria Bandinelli - Lucca
Arch. Luca Cesaretti - Lucca

scala: 1:1000, 1:500

File:

data: luglio 2022