


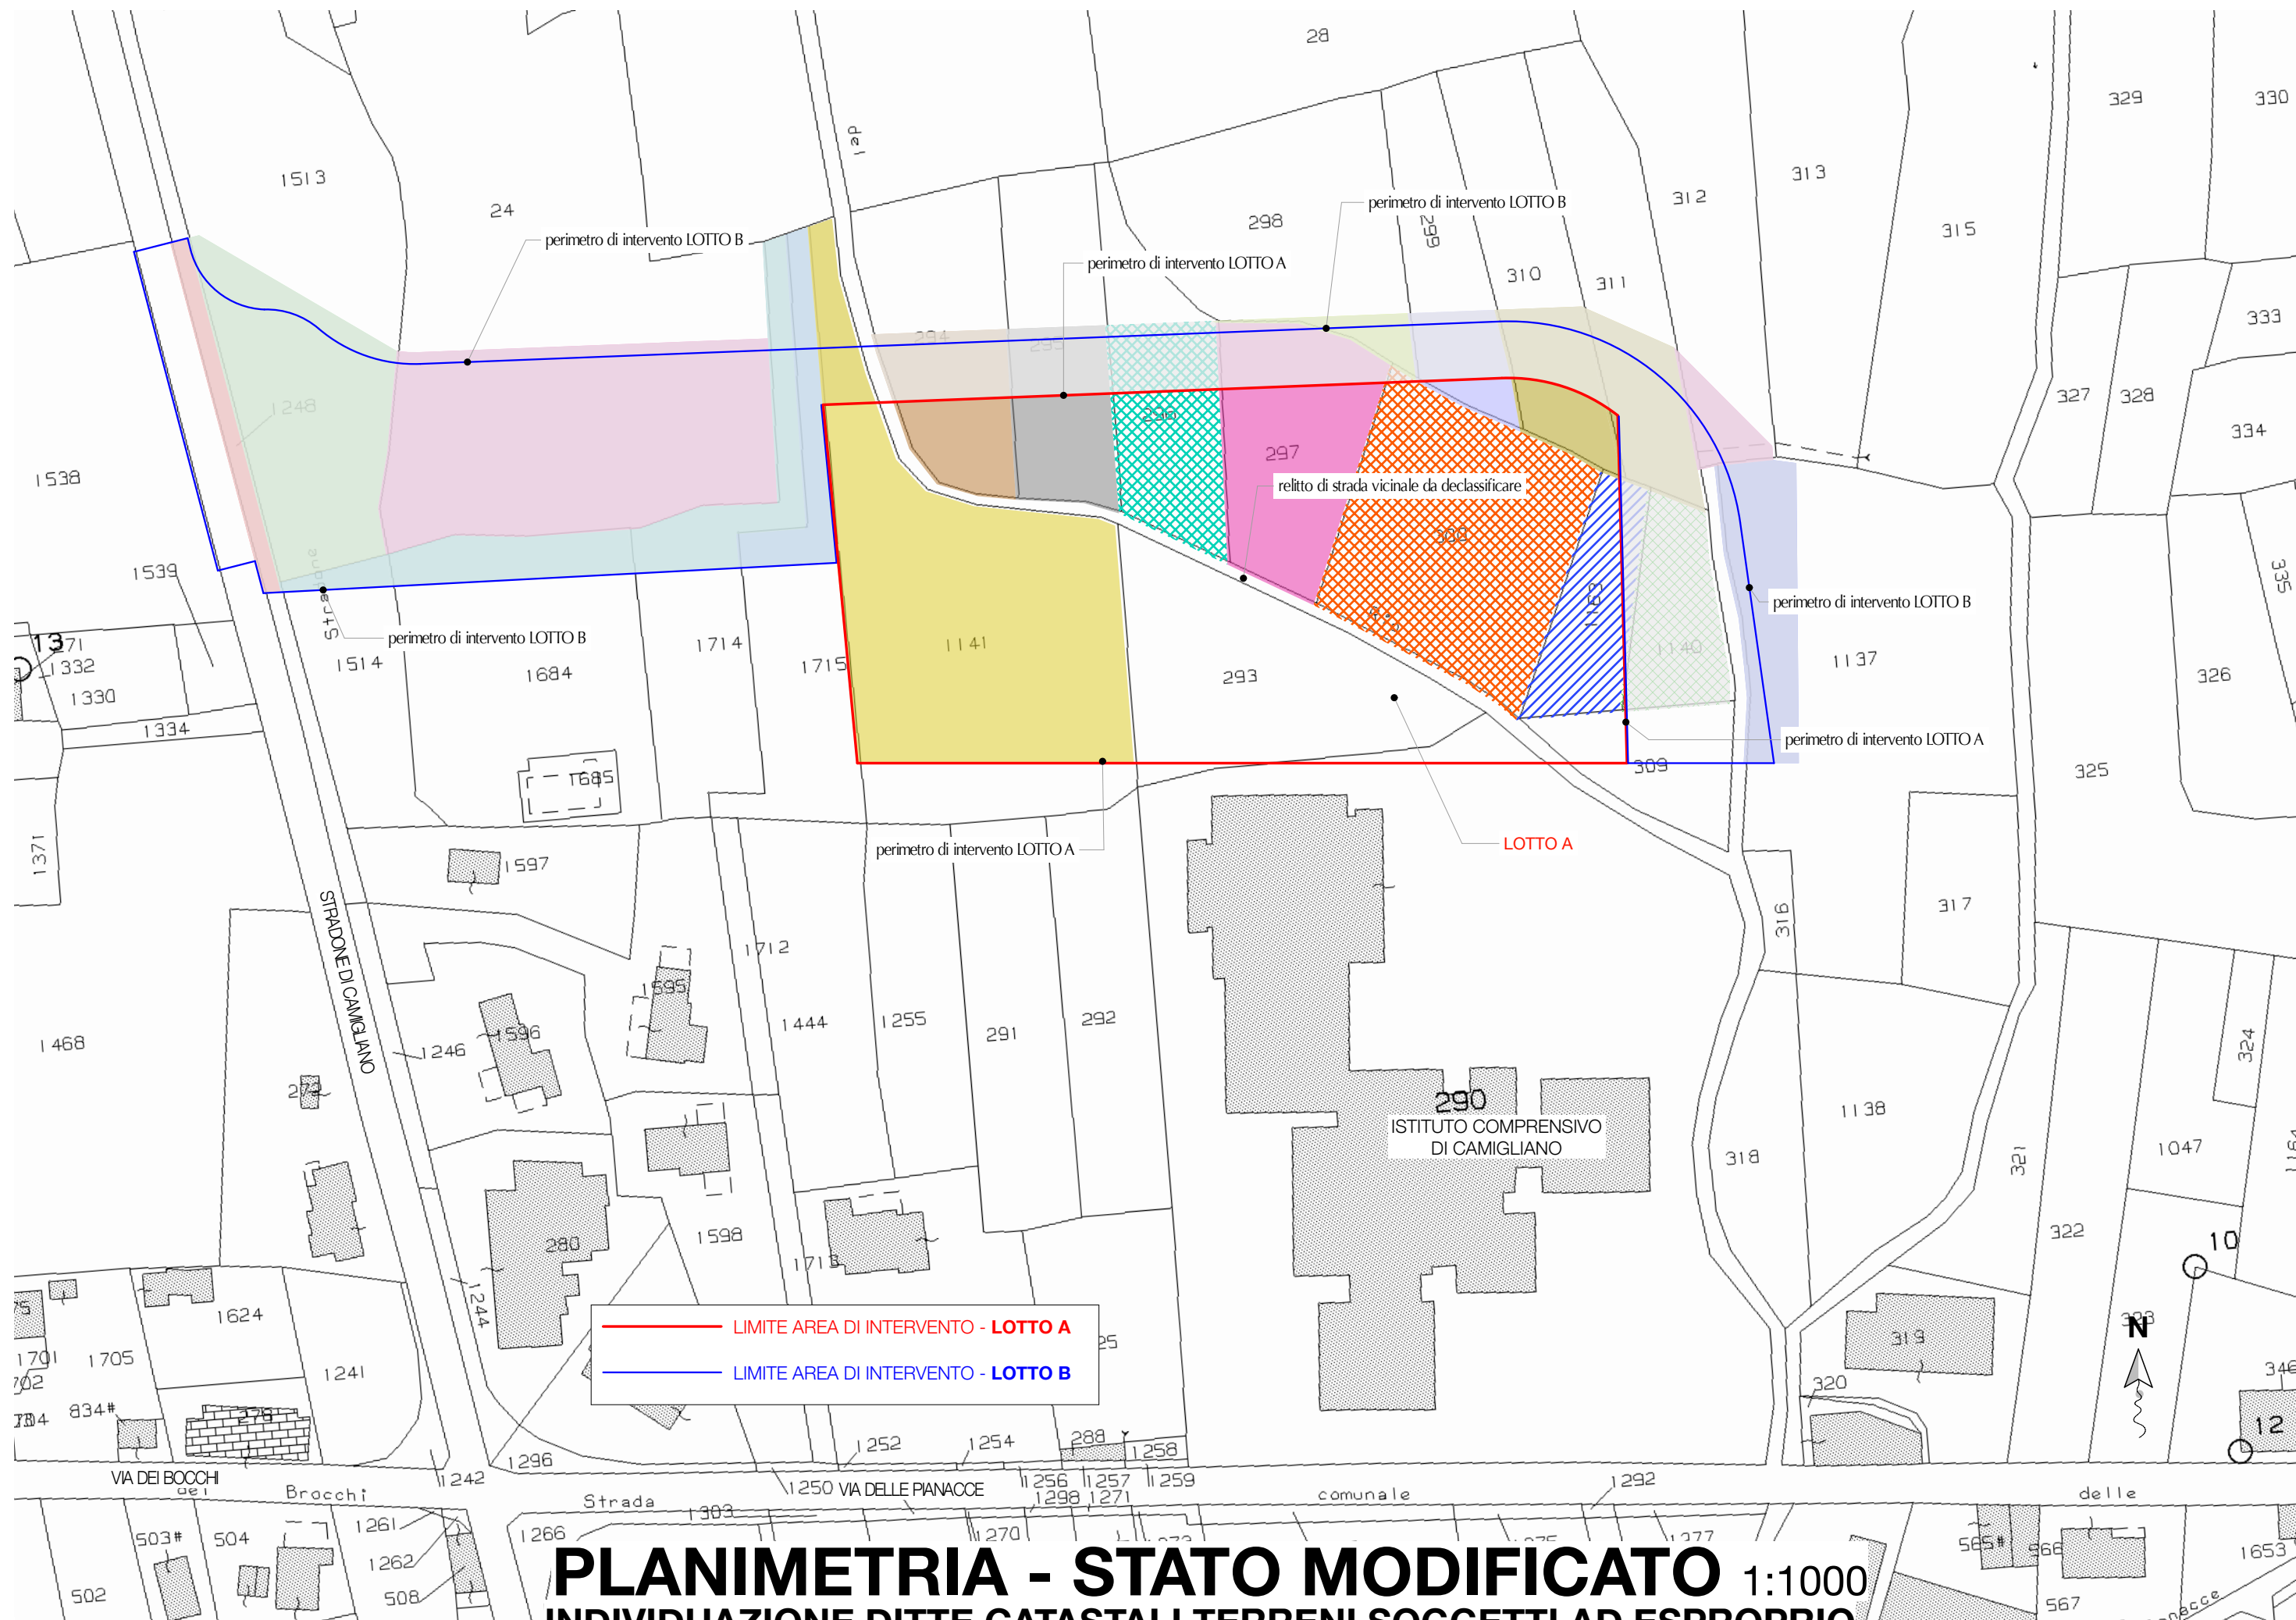


PLANIMETRIA - STATO MODIFICATO 1:1000
INDIVIDUAZIONE DITTE CATASTALI TERRENI SOGGETTI AD ESPROPRIO

Tab. 1							
N°	Nominativo	C.F. / P.IVA	Titolarità	Foglio	Particella	Tipologia area	Sup. esproprio (mq)
1	Grossi Andrea	GRSNDR63E13H501G	Proprietà	59	1248	Terreno agricolo	184
	Grossi Nicola	GRSNCL63E13H501Y					
	Grossi Sergio	GRSSRG30H17E715X					
2	Cesaretti Graziano	CSRGZN58A18B648Y	Proprietà	59	1513	Terreno agricolo	1.200
3	Cesaretti Graziano Mazzoni Isola	CSRGZN58A18B648Y MZZSLI30M47B648Z	Proprietà	59	24	Terreno agricolo	2.018
					312	Terreno agricolo	153
					297	Terreno agricolo	1.020
4	Immobiliare Camignani srl	01315820462	Proprietà	59	1714	Terreno agricolo	413
					1514	Terreno agricolo	66
					1684	Terreno agricolo	298
5	Baldasseroni Franco Camignani Donatella	BLDFNC56R01F025P CRMDTL57P50E715C	Proprietà	59	1715	Terreno agricolo	317
6	Bolognesi Gabriele	BLGGRL80H04E715B	Proprietà	59	294	Terreno agricolo	518
	Micheli Alfredina	MCHLRD52P41B648Q					
	Micheli dante Micheli Giuseppina	MCHDNT56C06B648B MCHGPP62A51B648T					
7	Nutini Giorgio Nutini Michelangelo	NTNGRG46M17B648N NTNMHL51L01B648A	Proprietà	59	1141	Terreno agricolo	2.437
8	Meschi Giovanni Battista	MSCGNN59M16E715P	Proprietà	59	295	Terreno agricolo	511
9	Dardi Ada	DRDDAA35R61B648W	Proprietà	59	296	Terreno agricolo	671
	De Luca Livana Annette	DLCLNN68D46Z112R					
	De Luca Martano De Luca Nicoletta De Luca Varinia Nothwang Sigrid Klara	DLCMTN34L06B648B DLCNLT70A49E715H DLCVRN62E60Z112Z NTHSRD34T52Z112V					
10	Fruzzetti Sara Nutini Aladino Nutini Giulia Nutini Natalina	FRZSRA91L59A657M NTNLDN59L08E715O NTNGLI90D62I046C NTNNLN59L48E715R	Proprietà	59	298	Terreno agricolo	111
11	Alasia Regina Bianchi Maurizio	LSARGN77E51C773J BNCMRZ73E21E715Z	Enfiteusi Diritto del Concedente	59	299	Terreno agricolo	257
12	Cesaretti Miriam	CSRMRM67L55E715M	Proprietà	59	300	Terreno agricolo	1.670
13	Cesaretti Rizieri Gradi Giuseppina	CSRRZR40A24B648S GRDGGP43T64B648N	Proprietà	59	310	Terreno agricolo	376
					311	Terreno agricolo	389
14	Gradi Ada	GRDDAA39D65B648U	Proprietà	59	1163	Terreno agricolo	515
15	Gradi Raffaella	GRDRFL33P60B648J	Proprietà	59	1140	Terreno agricolo	510
16	Di Ricco Paolo	DRCPLA49H25A561N	Proprietà	59	1137	Terreno agricolo	552
Sup. Complessiva da Espropriare mq							14.186

TABELLA RIASSUNTIVA DITTE CATASTALI - LOTTO A e B

Tab. 1/A							
N°	Nominativo	C.F. / P.IVA	Titolarità	Foglio	Particella	Tipologia area	Sup. esproprio (mq)
3	Cesaretti Graziano Mazzoni Isola	CSRGZN58A18B648Y MZZSLI30M47B648Z	Proprietà	59	297	Terreno agricolo	734
6	Bolognesi Gabriele	BLGGRL80H04E715B	Proprietà	59	294	Terreno agricolo	270
	Micheli Alfredina	MCHLRD52P41B648Q					
	Micheli dante Micheli Giuseppina	MCHDNT56C06B648B MCHGPP62A51B648T					
7	Nutini Giorgio Nutini Michelangelo	NTNGRG46M17B648N NTNMHL51L01B648A	Proprietà	59	1141	Terreno agricolo	2.255
8	Meschi Giovanni Battista	MSCGNN59M16E715P	Proprietà	59	295	Terreno agricolo	315
9	Dardi Ada	DRDDAA35R61B648W	Proprietà	59	296	Terreno agricolo	455
	De Luca Livana Annette	DLCLNN68D46Z112R					
	De Luca Martano De Luca Nicoletta De Luca Varinia Nothwang Sigrid Klara	DLCMTN34L06B648B DLCNLT70A49E715H DLCVRN62E60Z112Z NTHSRD34T52Z112V					
11	Alasia Regina Bianchi Maurizio	LSARGN77E51C773J BNCMRZ73E21E715Z	Enfiteusi Diritto del Concedente	59	299	Terreno agricolo	78
12	Cesaretti Miriam	CSRMRM67L55E715M	Proprietà	59	300	Terreno agricolo	1.663
13	Cesaretti Rizieri Gradi Giuseppina	CSRRZR40A24B648S GRDGGP43T64B648N	Proprietà	59	310	Terreno agricolo	178
					311	Terreno agricolo	9
14	Gradi Ada	GRDDAA39D65B648U	Proprietà	59	1163	Terreno agricolo	440
15	Gradi Raffaella	GRDRFL33P60B648J	Proprietà	59	1140	Terreno agricolo	4
Sup. da Espropriare mq - LOTTO A							6.401

TABELLA RIASSUNTIVA DITTE CATASTALI - LOTTO A

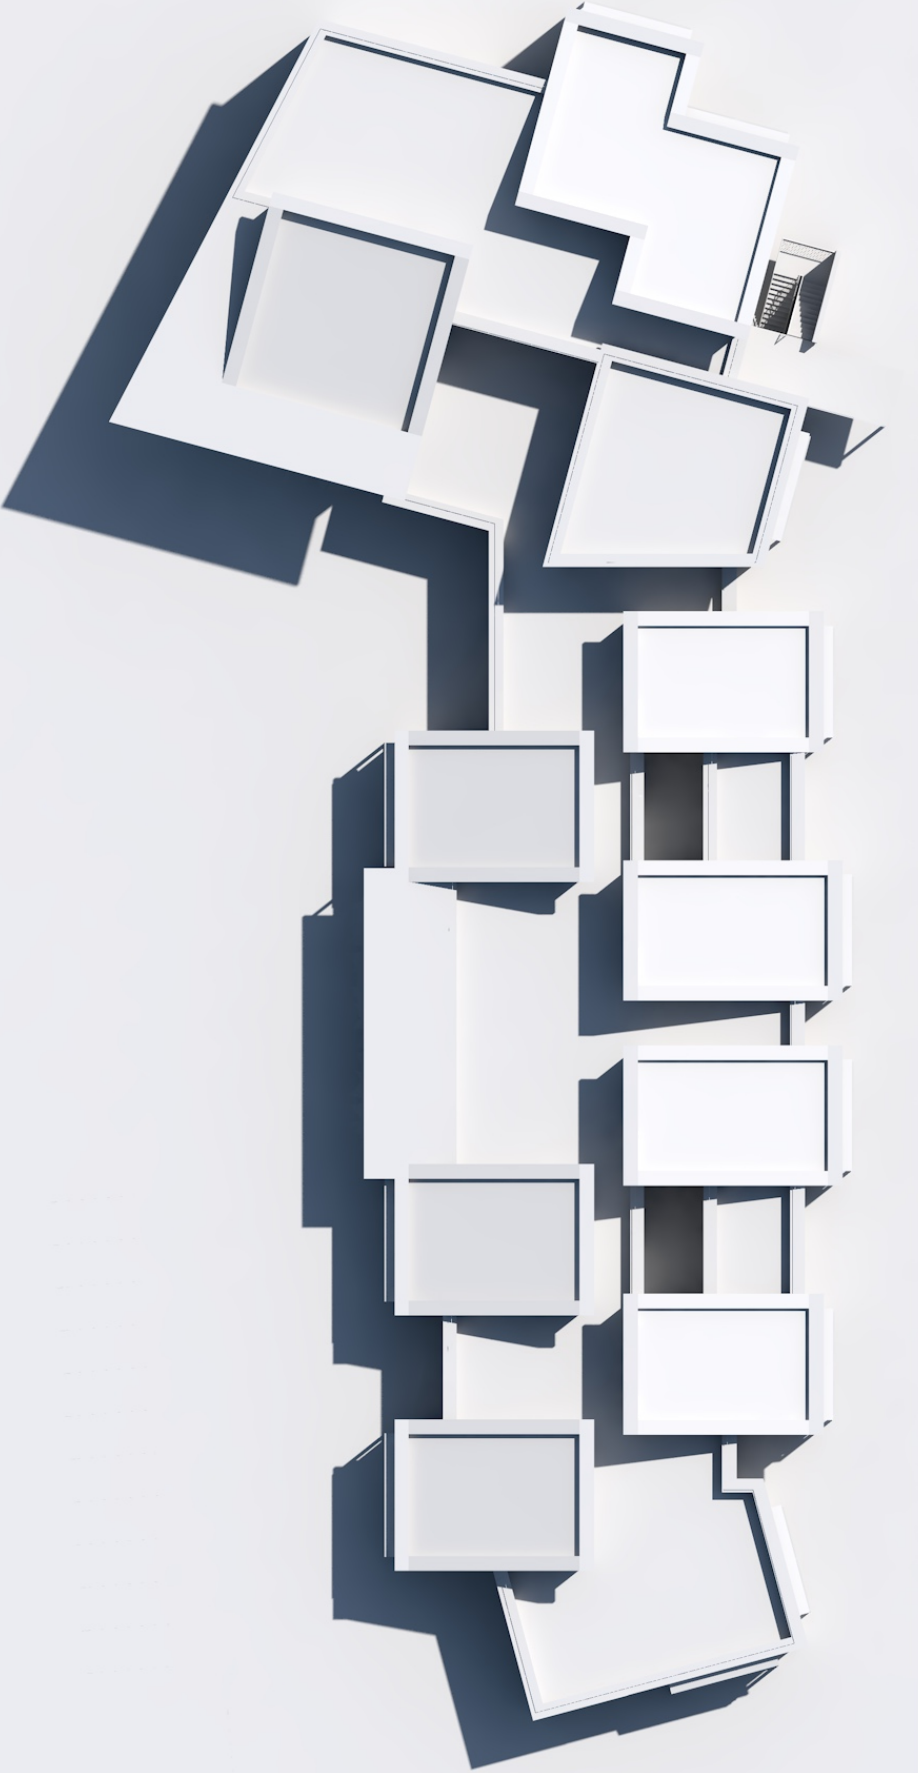

Progetto di Fattibilità



REALIZZAZIONE DI UN NUOVO PLESSO SCOLASTICO PER
LA SCUOLA DELL'INFANZIA E PRIMARIA DI CAMIGLIANO

Contenuto: INDIVIDUAZIONE DITTE CATASTALI TERRENI
SOGGETTI AD ESPROPRIO

Committente:
Comune di CAPANNORI
R.U.P.: ing. Vinicio Marchetti

Ubicazione:
Via Parrocchia Camigliano, Capannori, (LU).

Progetto:
Arch. Barbara Bendinelli - Lucca
Arch. Luca Cesaretti - Lucca

scala:
1:1000

Rev.

data:
luglio 2022

P.F.6