

VAR. URB.




**VARIANTE URBANISTICA PER LA REALIZZAZIONE DI NUOVO PLESSO  
SCOLASTICO PER LA SCUOLA DELL'INFANZIA E PRIMARIA DI  
CAMIGLIANO E RELATIVA VIABILITA' DI ACCESSO - LOTTO A**

V.U.LA.01

scala:  
Rev.  
data: Giugno 2022

Committente:  
**Comune di CAPANNORI**  
R.U.P.: ing. Vinicio Marchetti  
Ubicazione:  
Via Pianacce Camigliano, Capannori, (LU),  
Progetto:  
Arch. Barbara Bendinelli - Lucca  
Arch. Luca Cesaretti - Lucca

Contenuto: **INQUADRAMENTO TERRITORIALE - ESTRATTI  
CARTOGRAFICI**

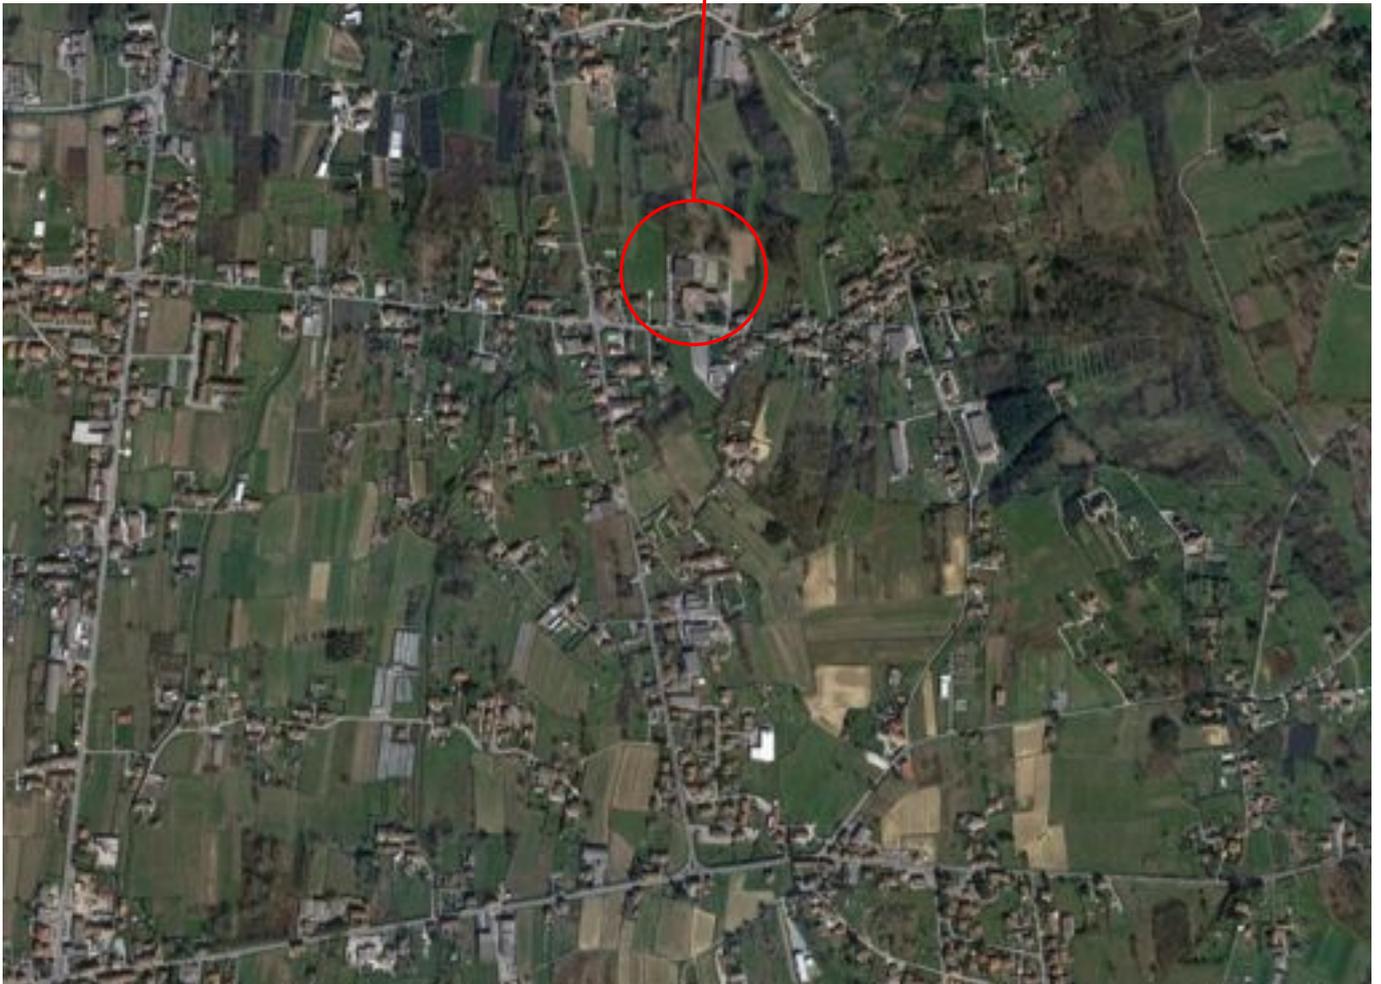


Comittente: **Comune di CAPANNORI** Giugno 2022  
Ubicazione: Via Pianacce Camigliano, Capannori, (LU),  
Progetto: Arch. Barbara Bendinelli - Lucca  
Arch. Luca Cesaretti - Lucca

Oggetto: **VARIANTE URBANISTICA PER LA REALIZZAZIONE DI NUOVO PLESSO SCOLASTICO PER LA SCUOLA DELL'INFANZIA E PRIMARIA DI CAMIGLIANO E RELATIVA VIABILITA' DI ACCESSO - LOTTO B**  
Contenuto: **STRALCIO VEDUTA ORTOFOTOGRAFICA**

V.U.LA.01.1

E=58700

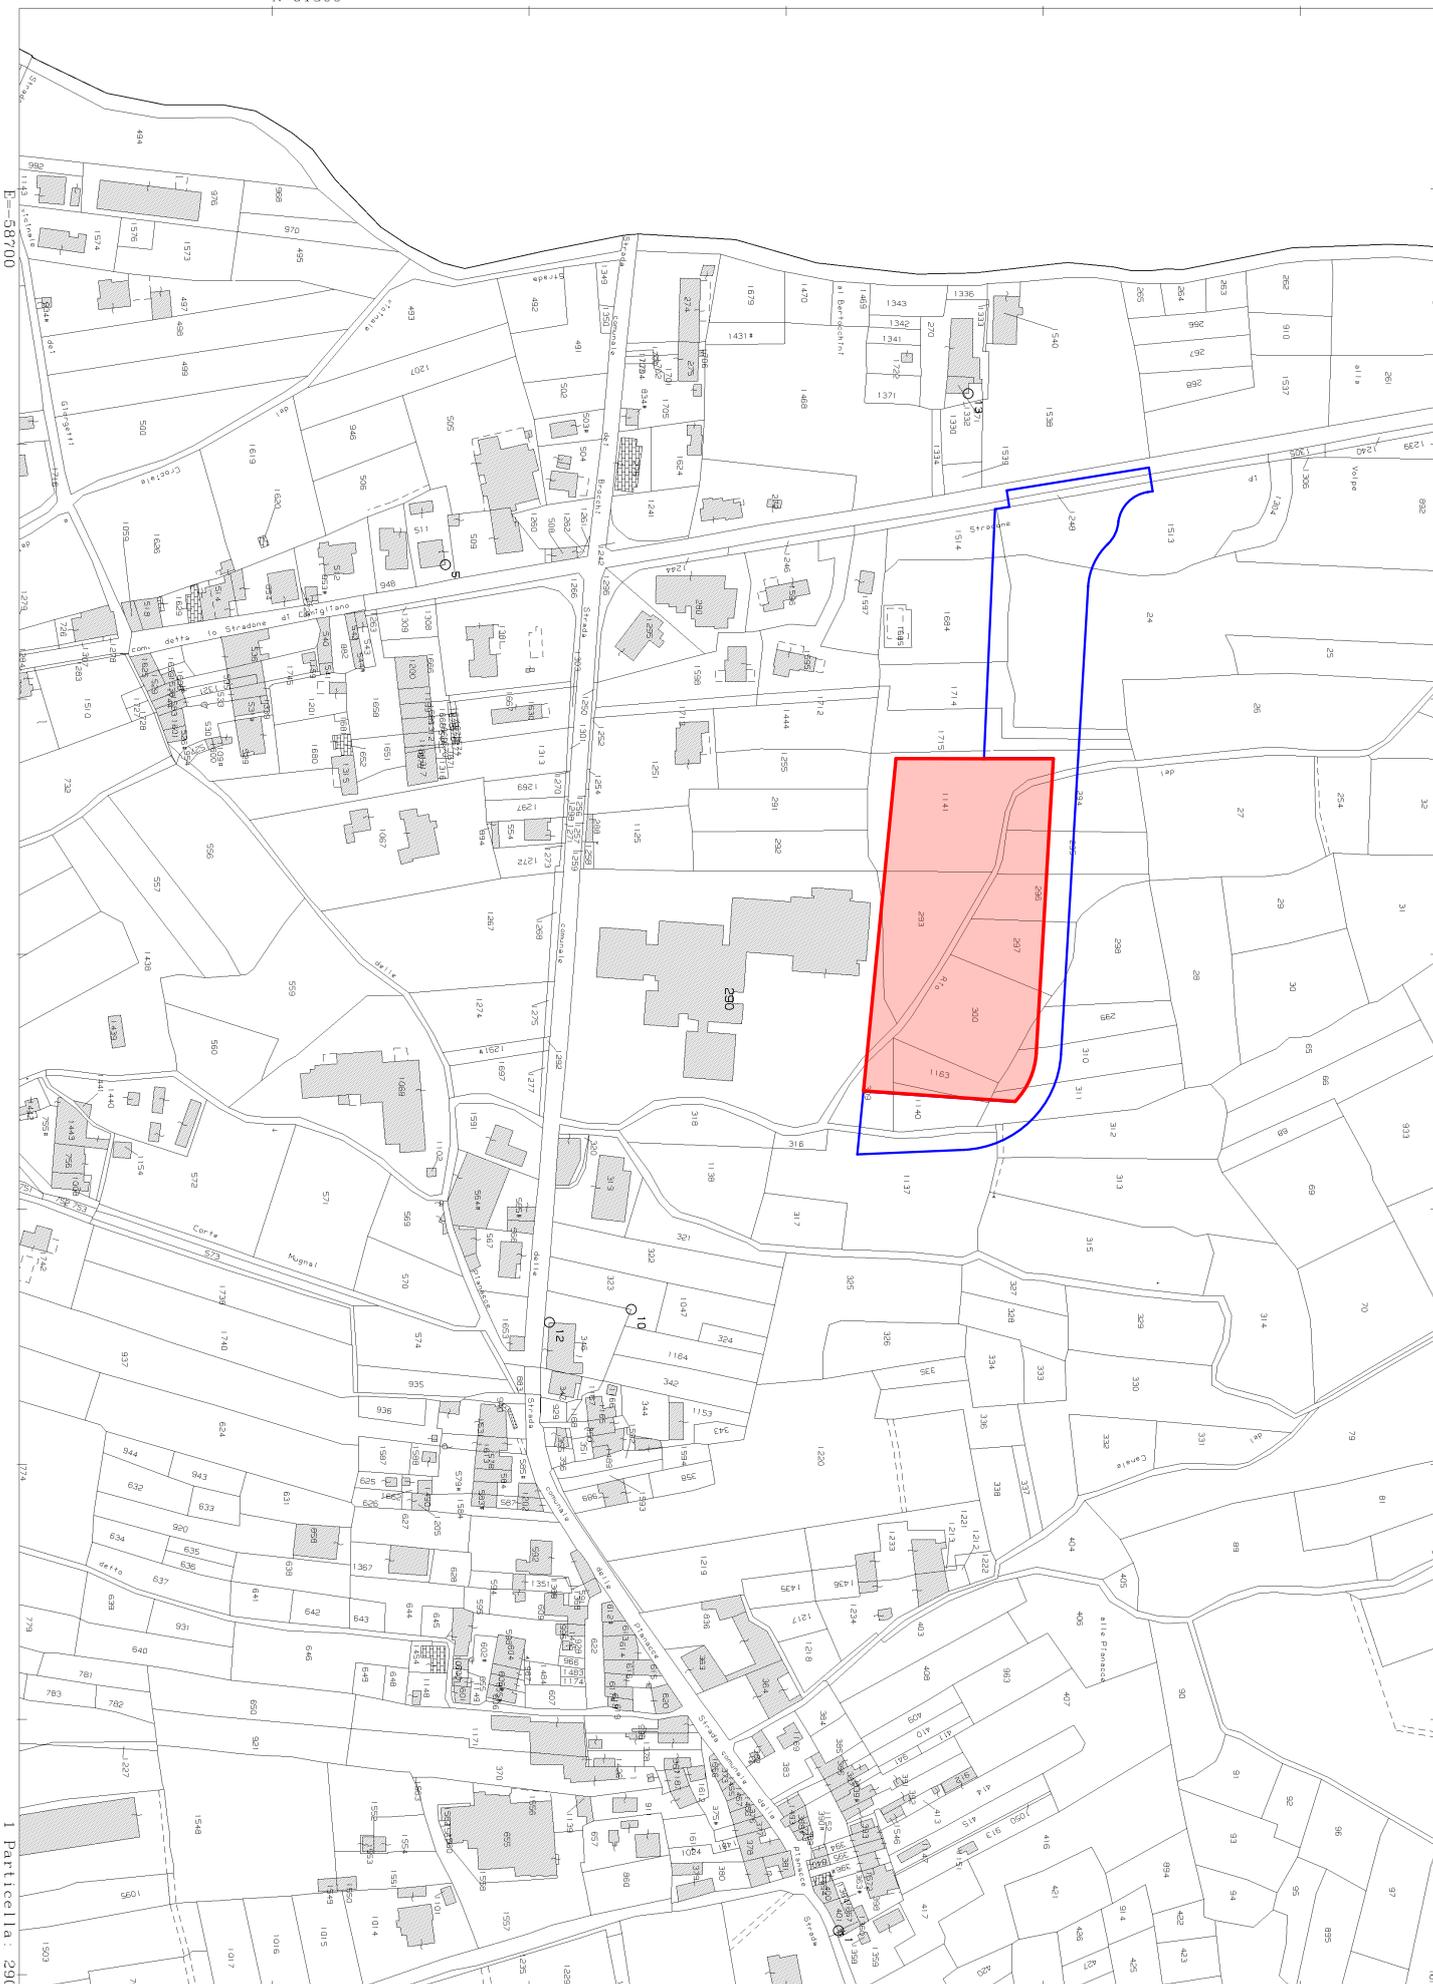

Vis. tel. (0.90 euro)

Comune: CAPANNORI  
Foglio: 59

Scala originale: 1:2000  
Dimensione cornice: 776.000 x 552.000 metri


6-Giu-2018 12:20:43  
Prot. n. T168251/2018



Committente: **Comune di CAPANNORI** Giugno 2022  
 Ubicazione: Via Pianacce Camigliano, Capannori, (LU),  
 Progetto: Arch. Barbara Bendinelli - Lucca  
 Arch. Luca Cesaretti - Lucca

Oggetto: **VARIANTE URBANISTICA PER LA REALIZZAZIONE DI NUOVO PLESSO SCOLASTICO PER LA SCUOLA DELL'INFANZIA E PRIMARIA DI CAMIGLIANO E RELATIVA VIABILITA' DI ACCESSO - LOTTO B**  
 Contenuto: **STRALCIO MAPPA CATASTALE**

T168251/2018




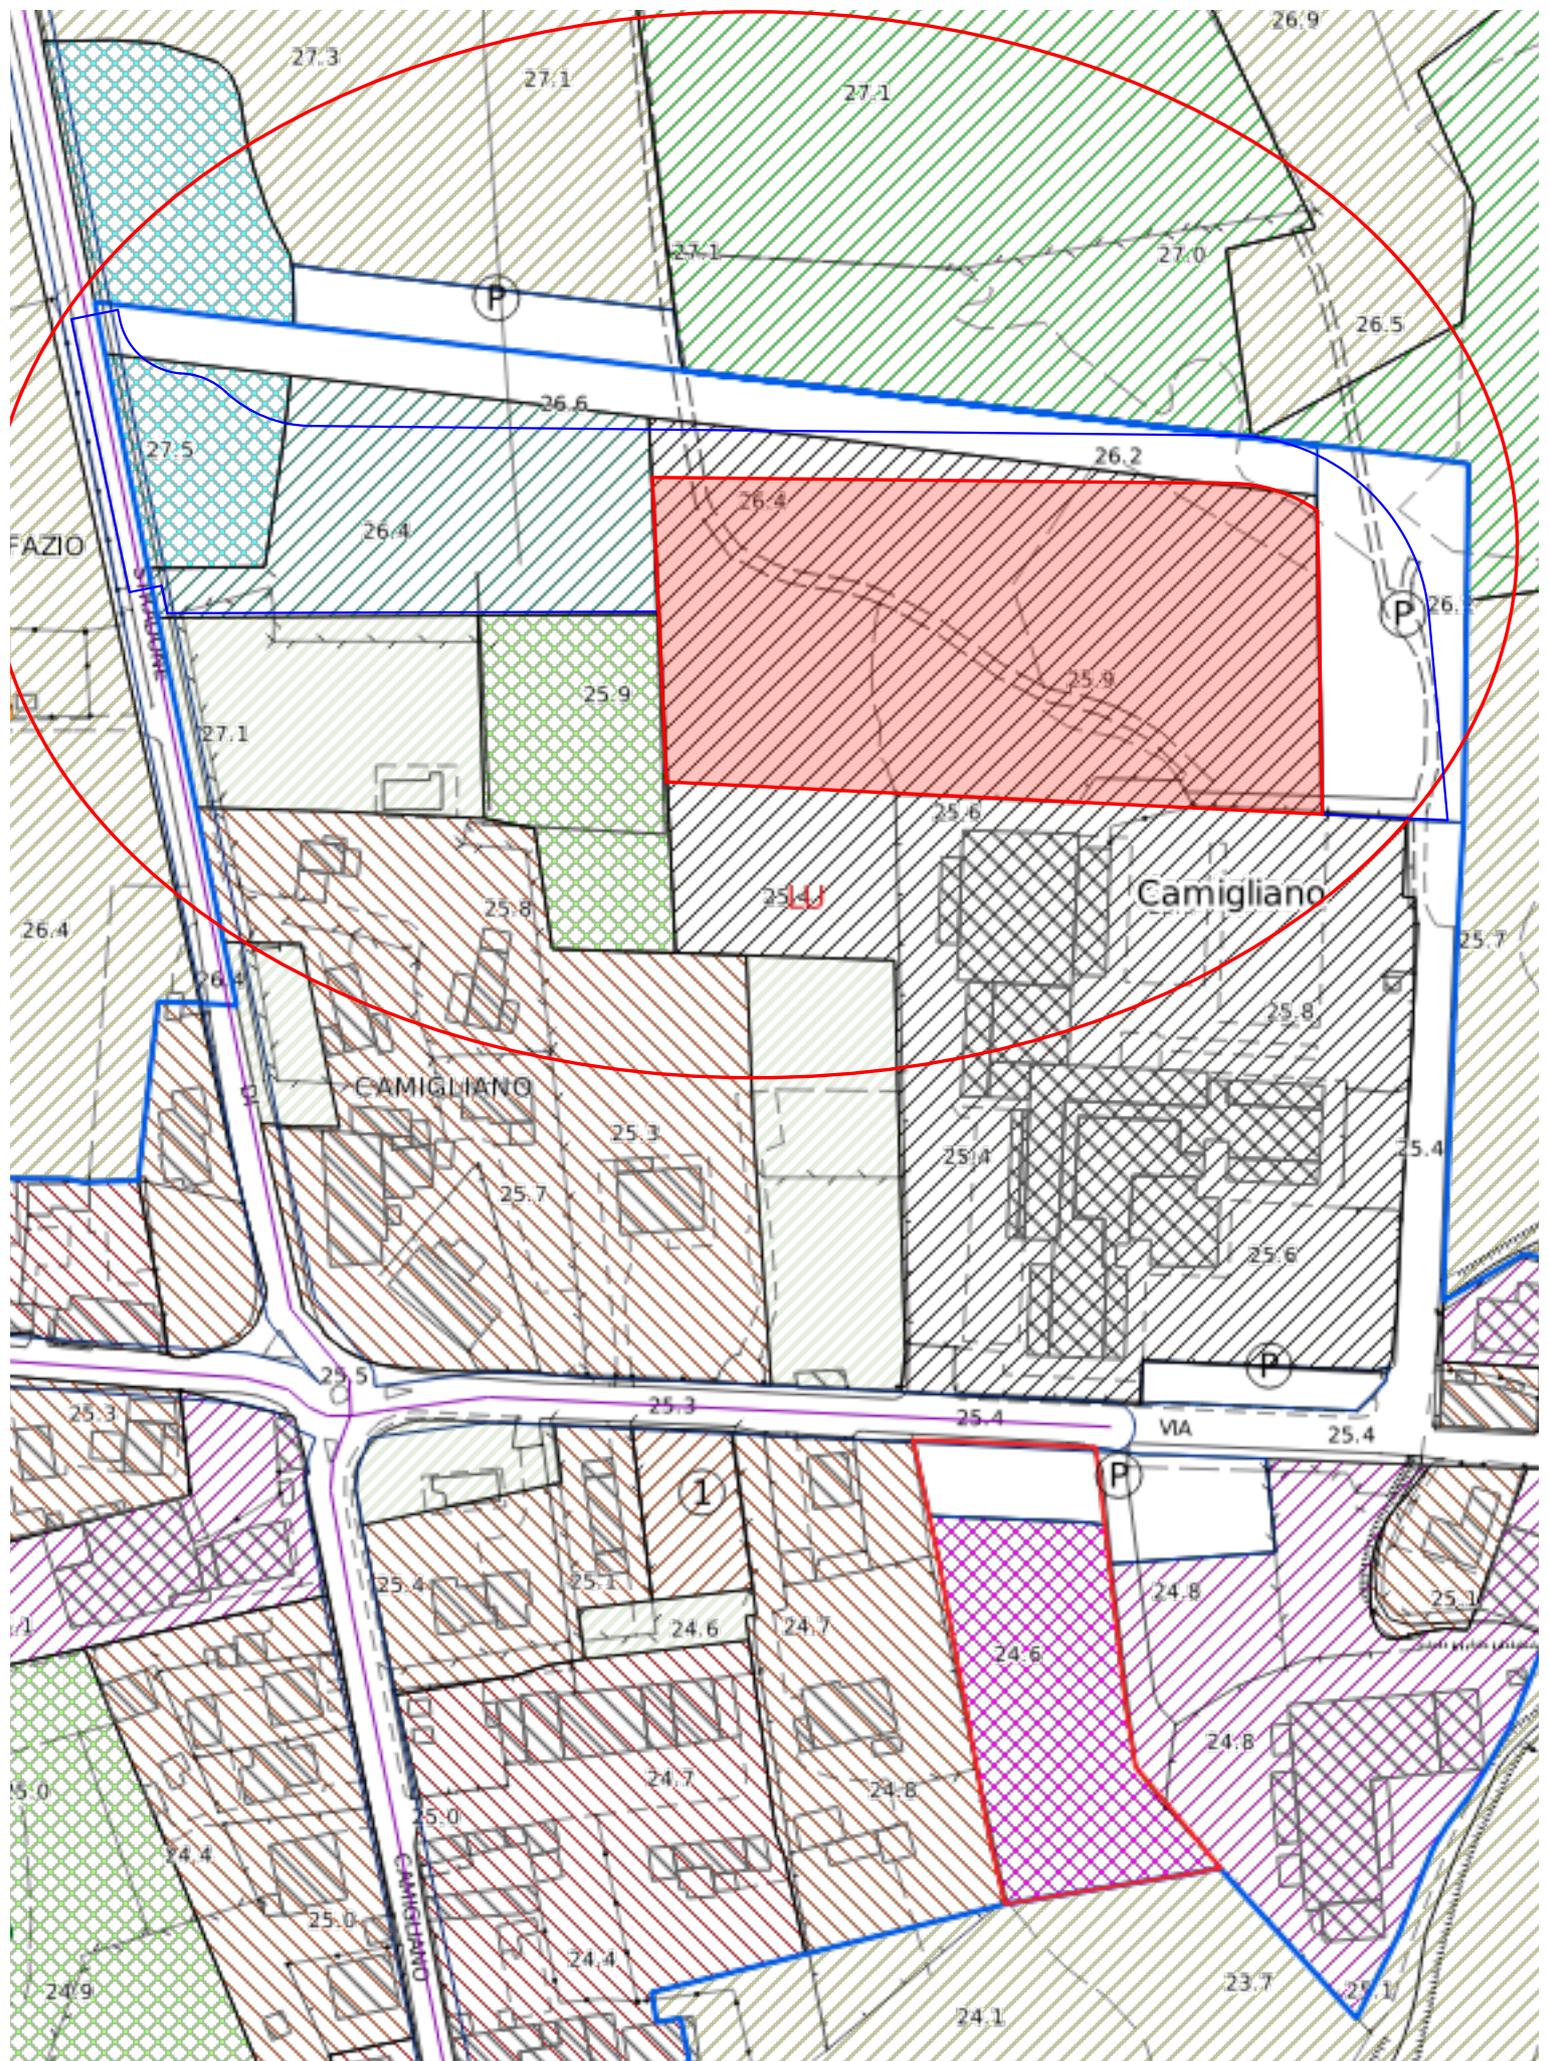






Committente: **Comune di CAPANNORI**  
 Ubicazione: Via Pianacce Camigliano, Capannori, (LU),  
 Progetto: Arch. Barbara Bendinelli - Lucca  
 Arch. Luca Cesaretti - Lucca

Giugno 2022

Oggetto: **VARIANTE URBANISTICA PER LA REALIZZAZIONE DI NUOVO PLESSO SCOLASTICO PER LA SCUOLA DELL'INFANZIA E PRIMARIA DI CAMIGLIANO E RELATIVA VIABILITA' DI ACCESSO - LOTTO B**  
 Contenuto: **STRALCIO CARTOGRAFIA R.U.**





V.U.L.A.013

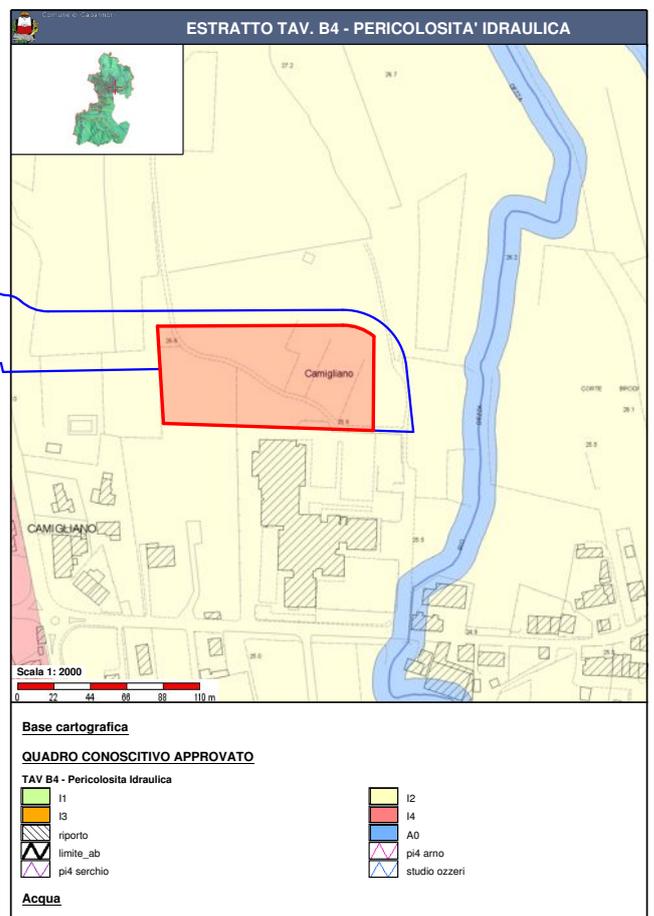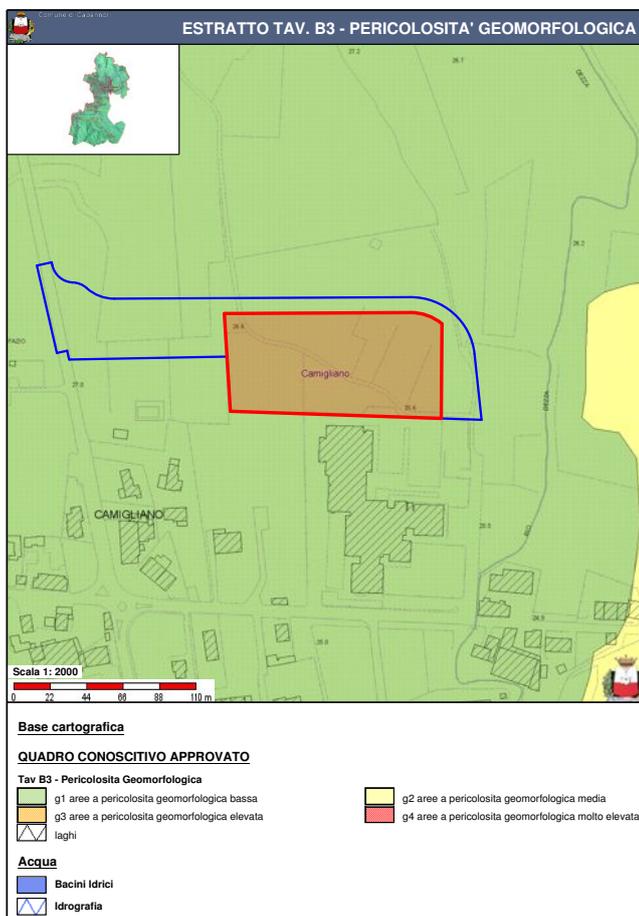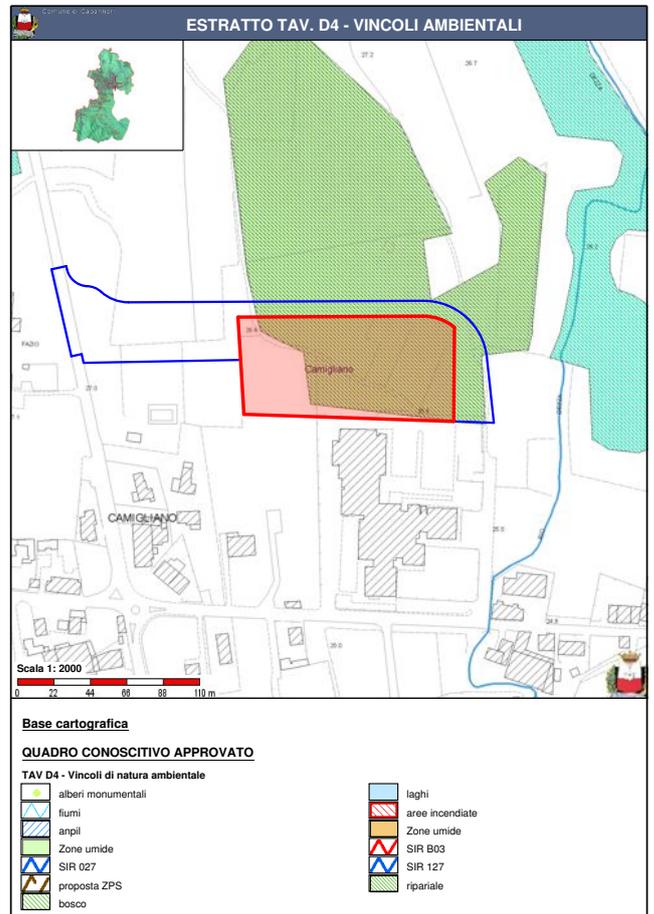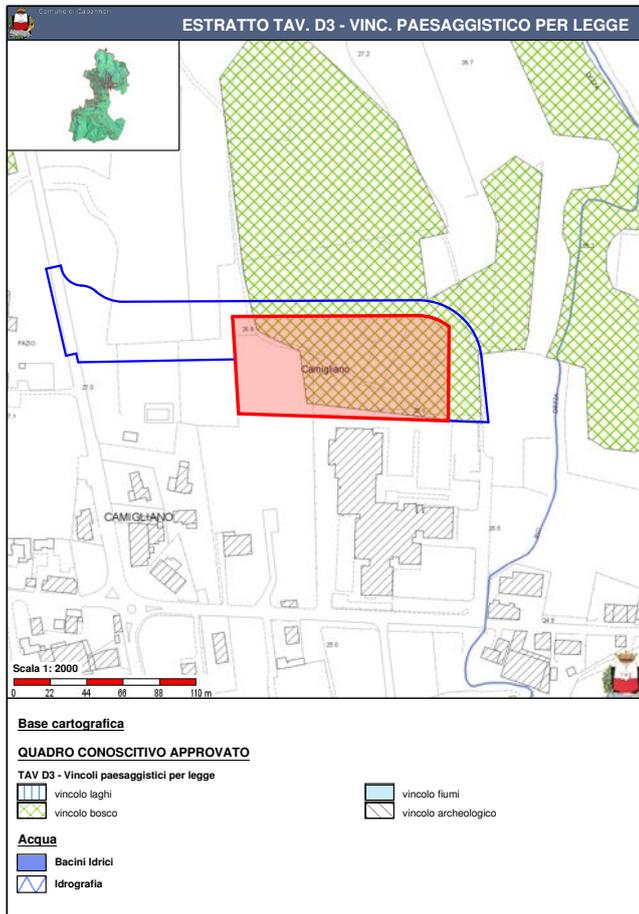

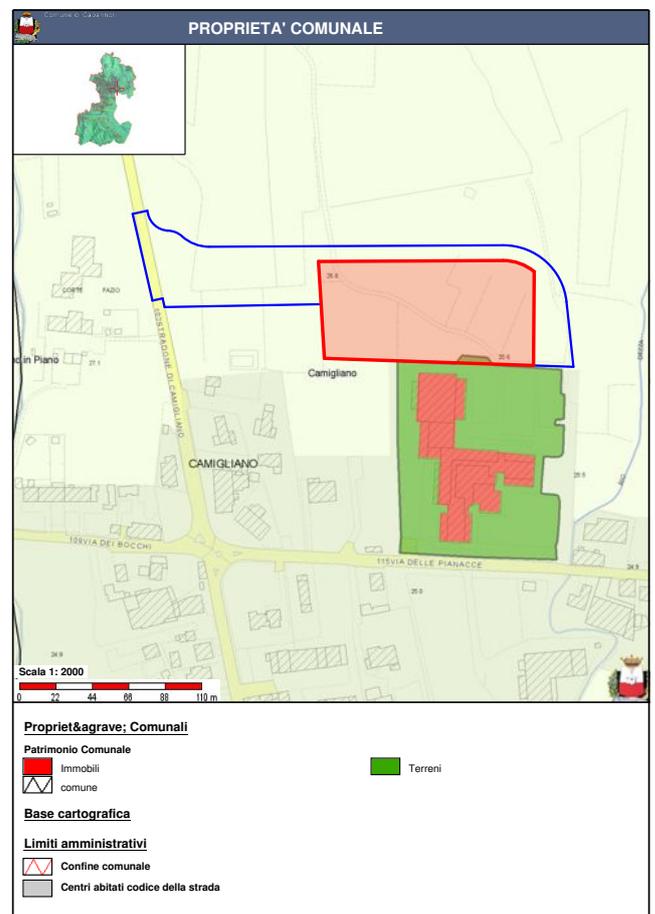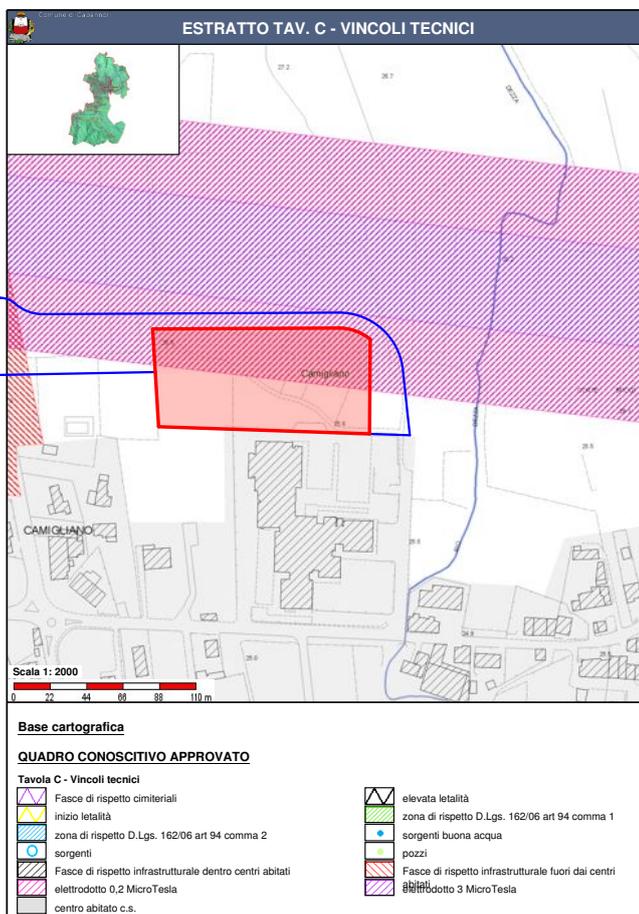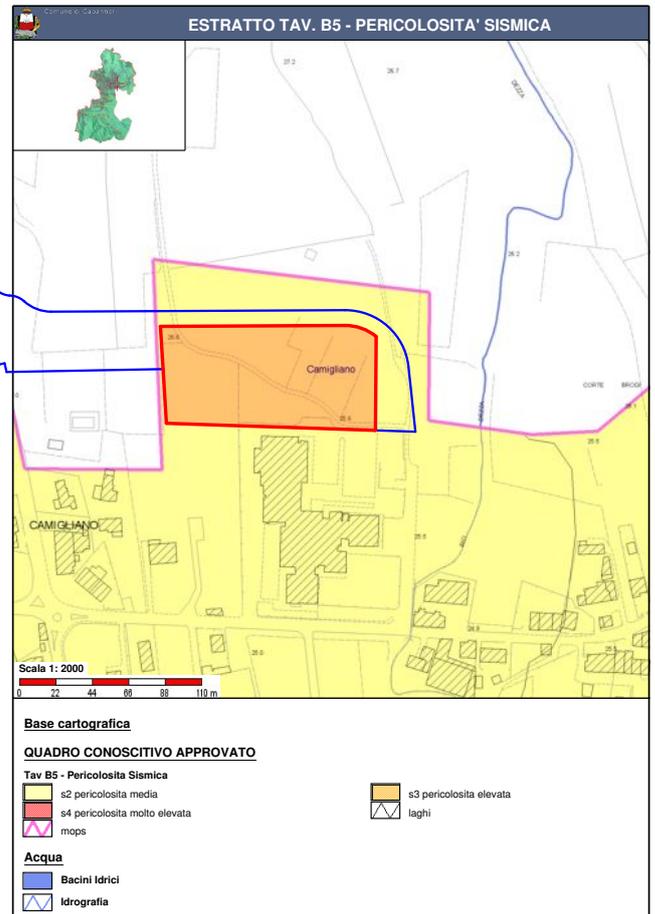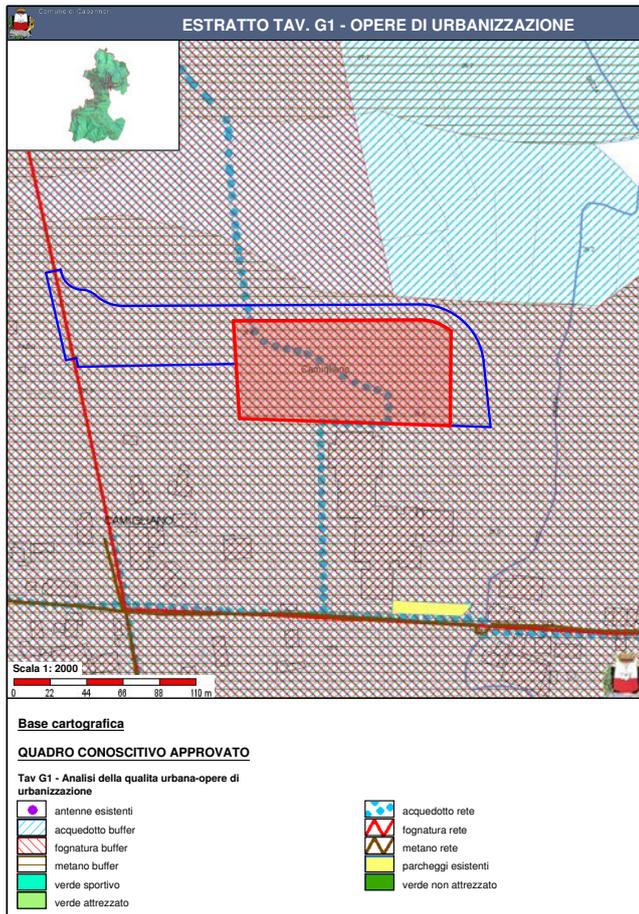

Comittente: **Comune di CAPANNORI** Giugno 2022  
 Ubicazione: Via Pianacce Camigliano, Capannori, (LU),  
 Progetto: Arch. Barbara Bendinelli - Lucca  
 Arch. Luca Cesaretti - Lucca

Oggetto: **VARIANTE URBANISTICA PER LA REALIZZAZIONE DI NUOVO PLESSO SCOLASTICO PER LA SCUOLA DELL'INFANZIA E PRIMARIA DI CAMIGLIANO E RELATIVA VIABILITA' DI ACCESSO - LOTTO B**  
 Contenuto: **STRALCIO CARTOGRAFIA VINCOLI 2**

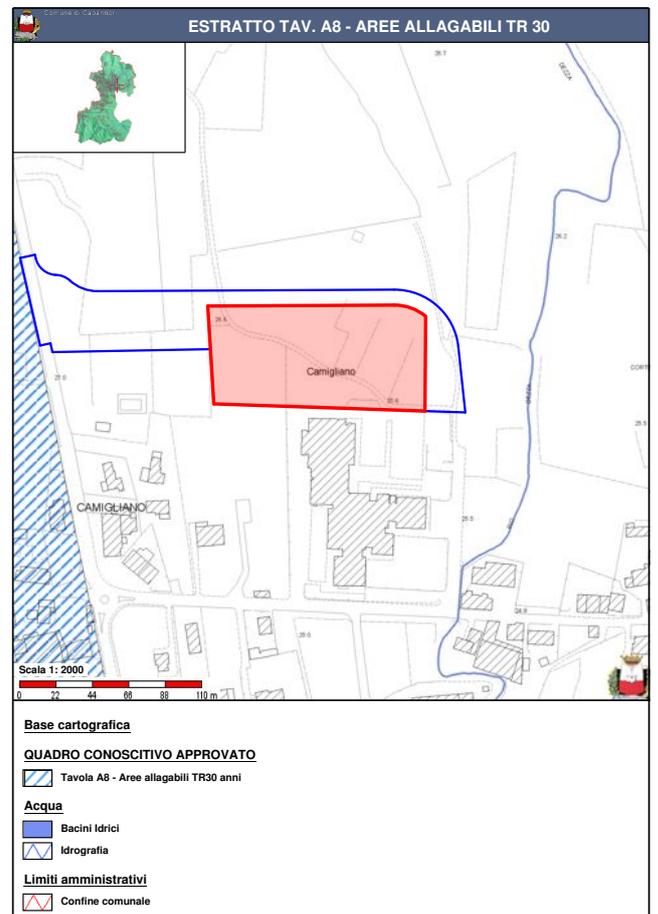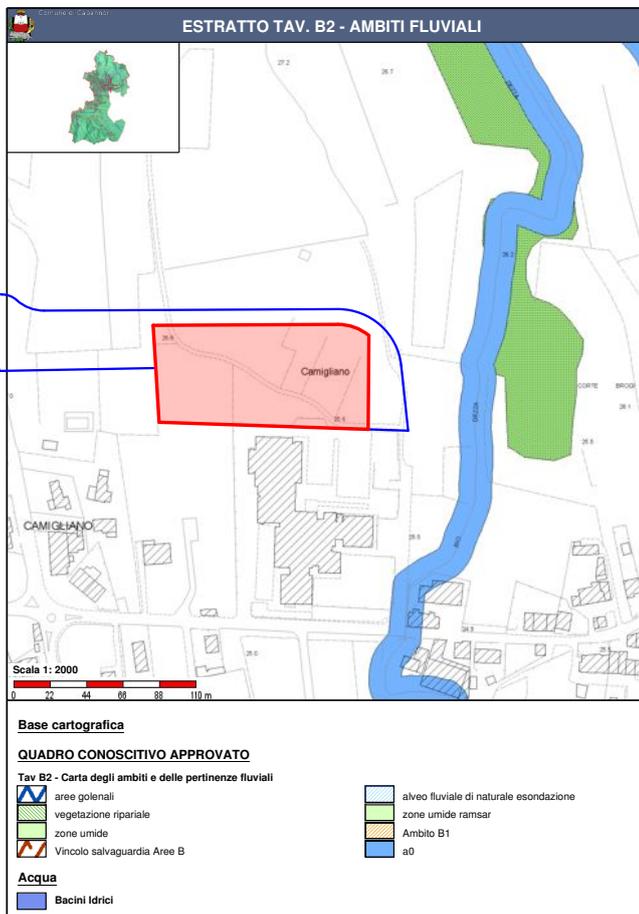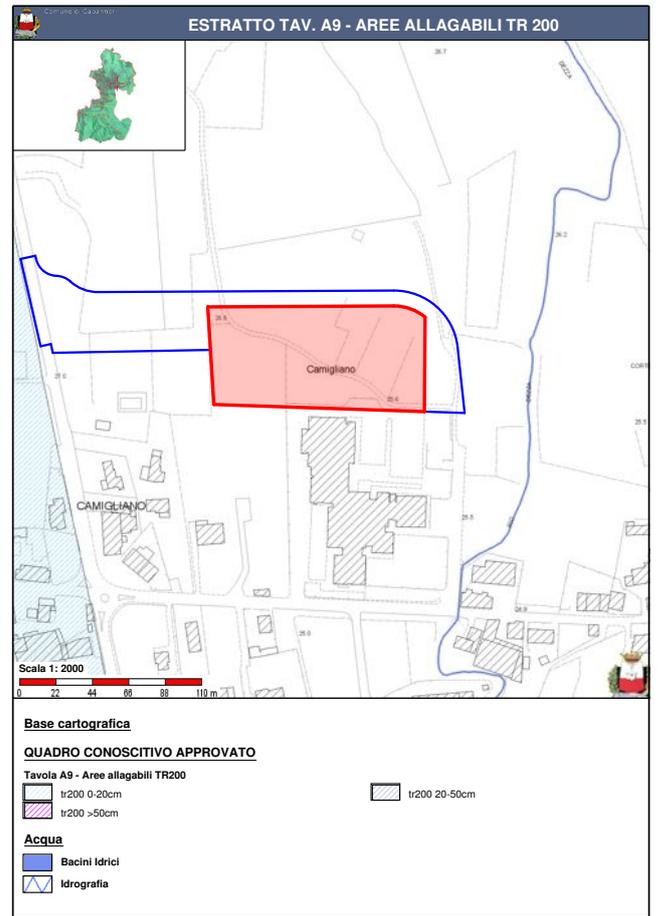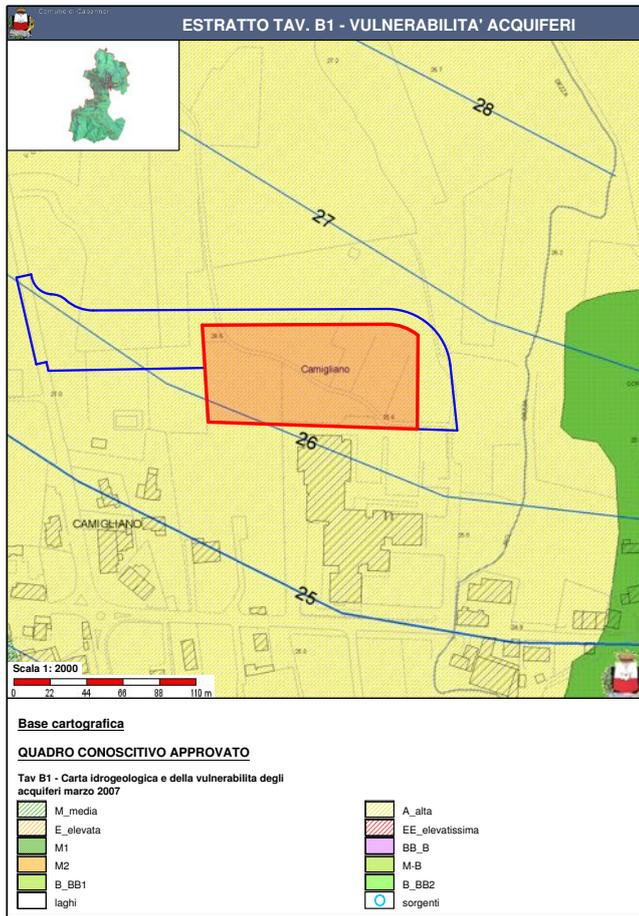




# COMUNE DI CAPANNORI

## Sistema Informativo Territoriale

### "Territorio Urbanizzato"

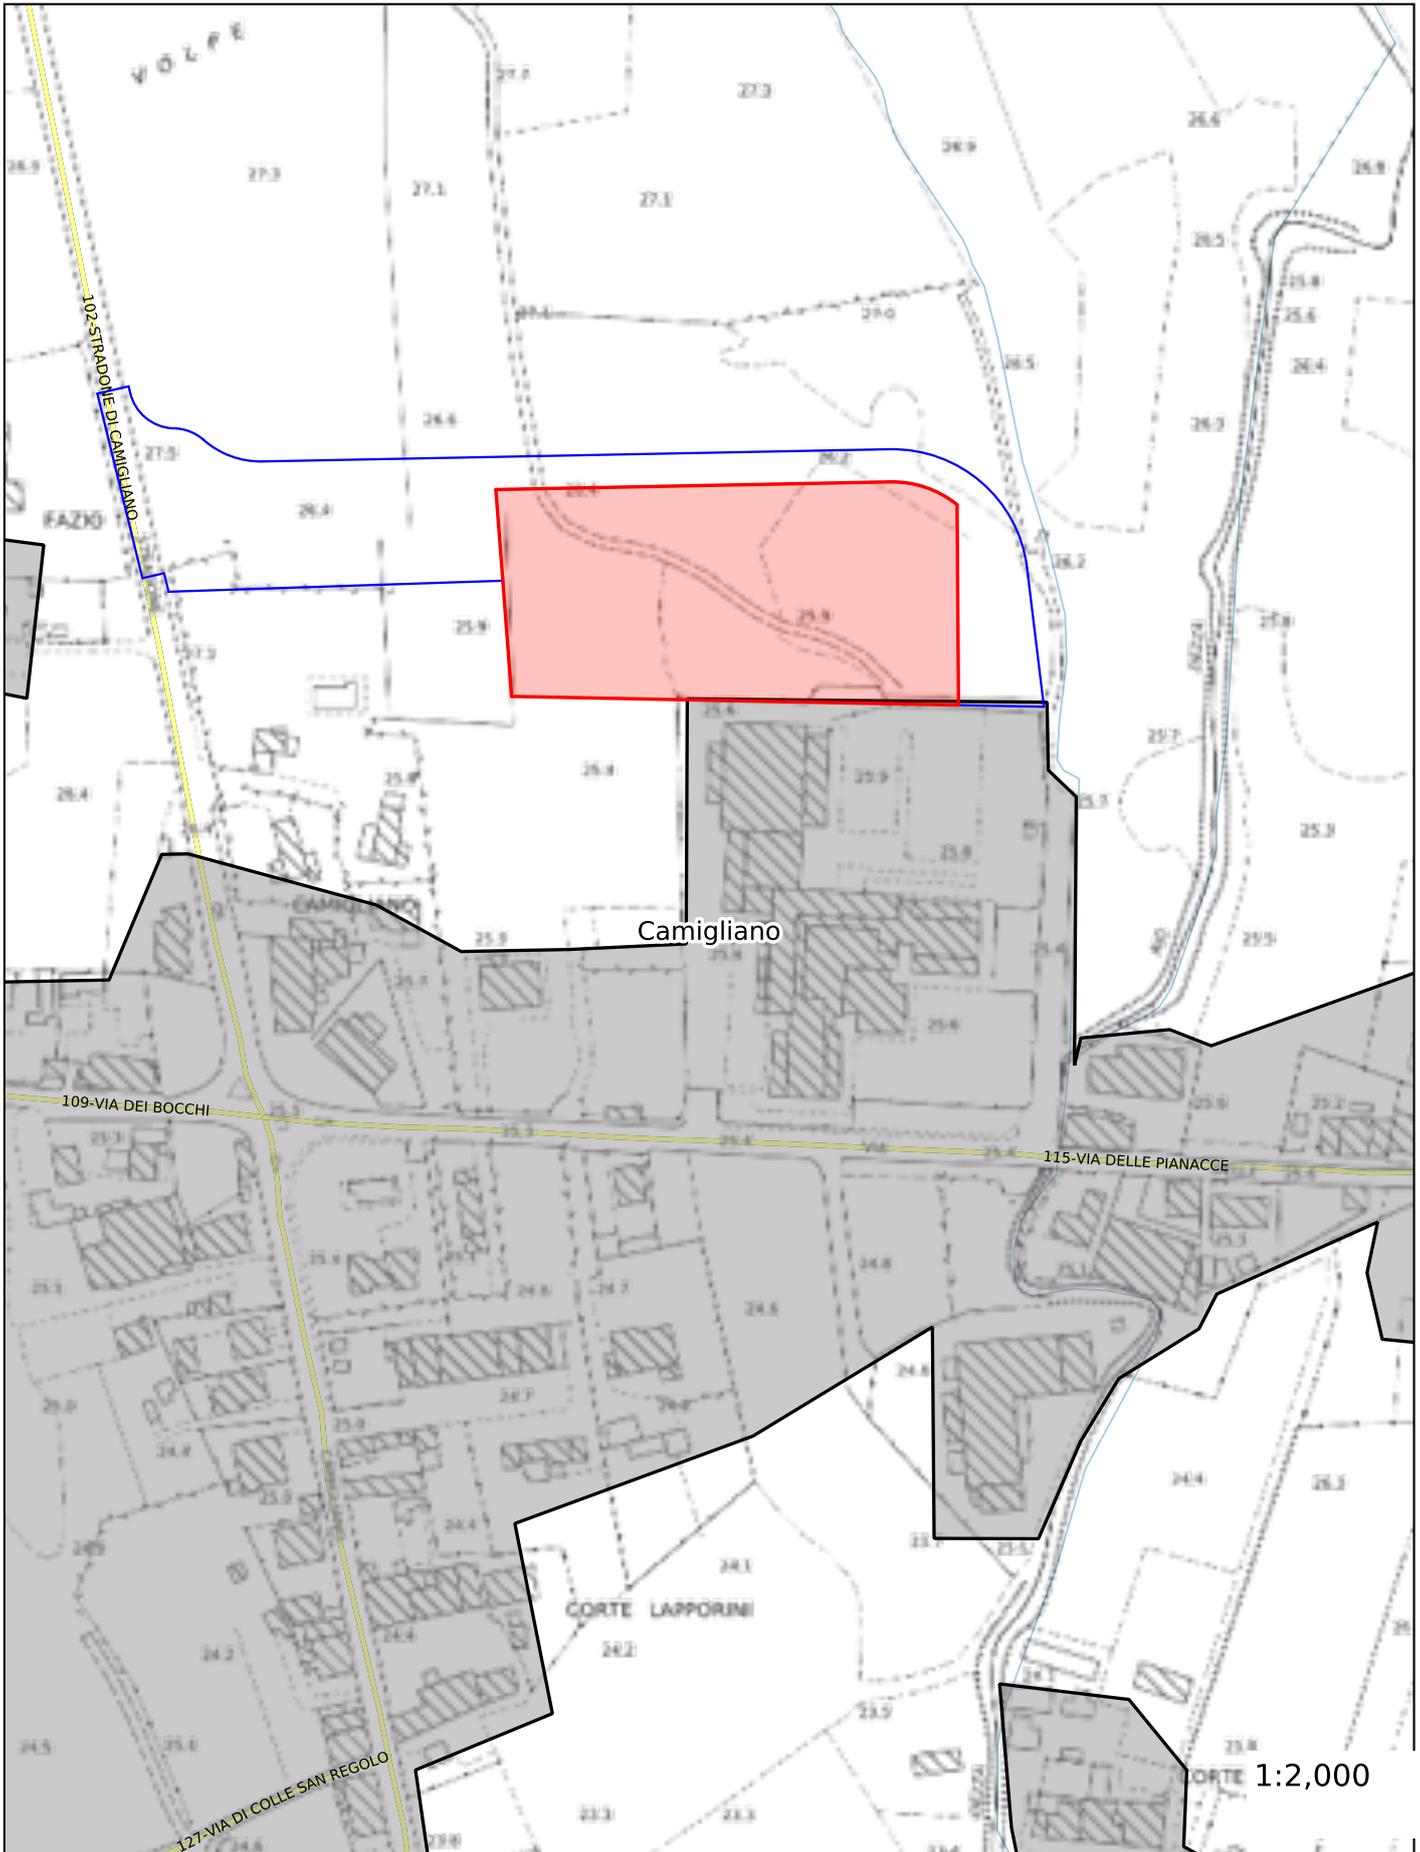

Comittente: Comune di CAPANNORI  
Giugno 2022  
Ubicazione: Via Pianacce Camigliano, Capannori, (LU),  
Progetto: Arch. Barbara Bendinelli - Lucca  
Arch. Luca Cesaretti - Lucca

Oggetto: VARIANTE URBANISTICA PER LA REALIZZAZIONE DI NUOVO PLESSO SCOLASTICO PER LA SCUOLA DELL'INFANZIA E PRIMARIA DI CAMIGLIANO E RELATIVA VIABILITA' DI ACCESSO - LOTTO B  
Contenuto: STRALCIO CARTOGRAFIA TERRITORIO URBANIZZATO

V.U.LA.017