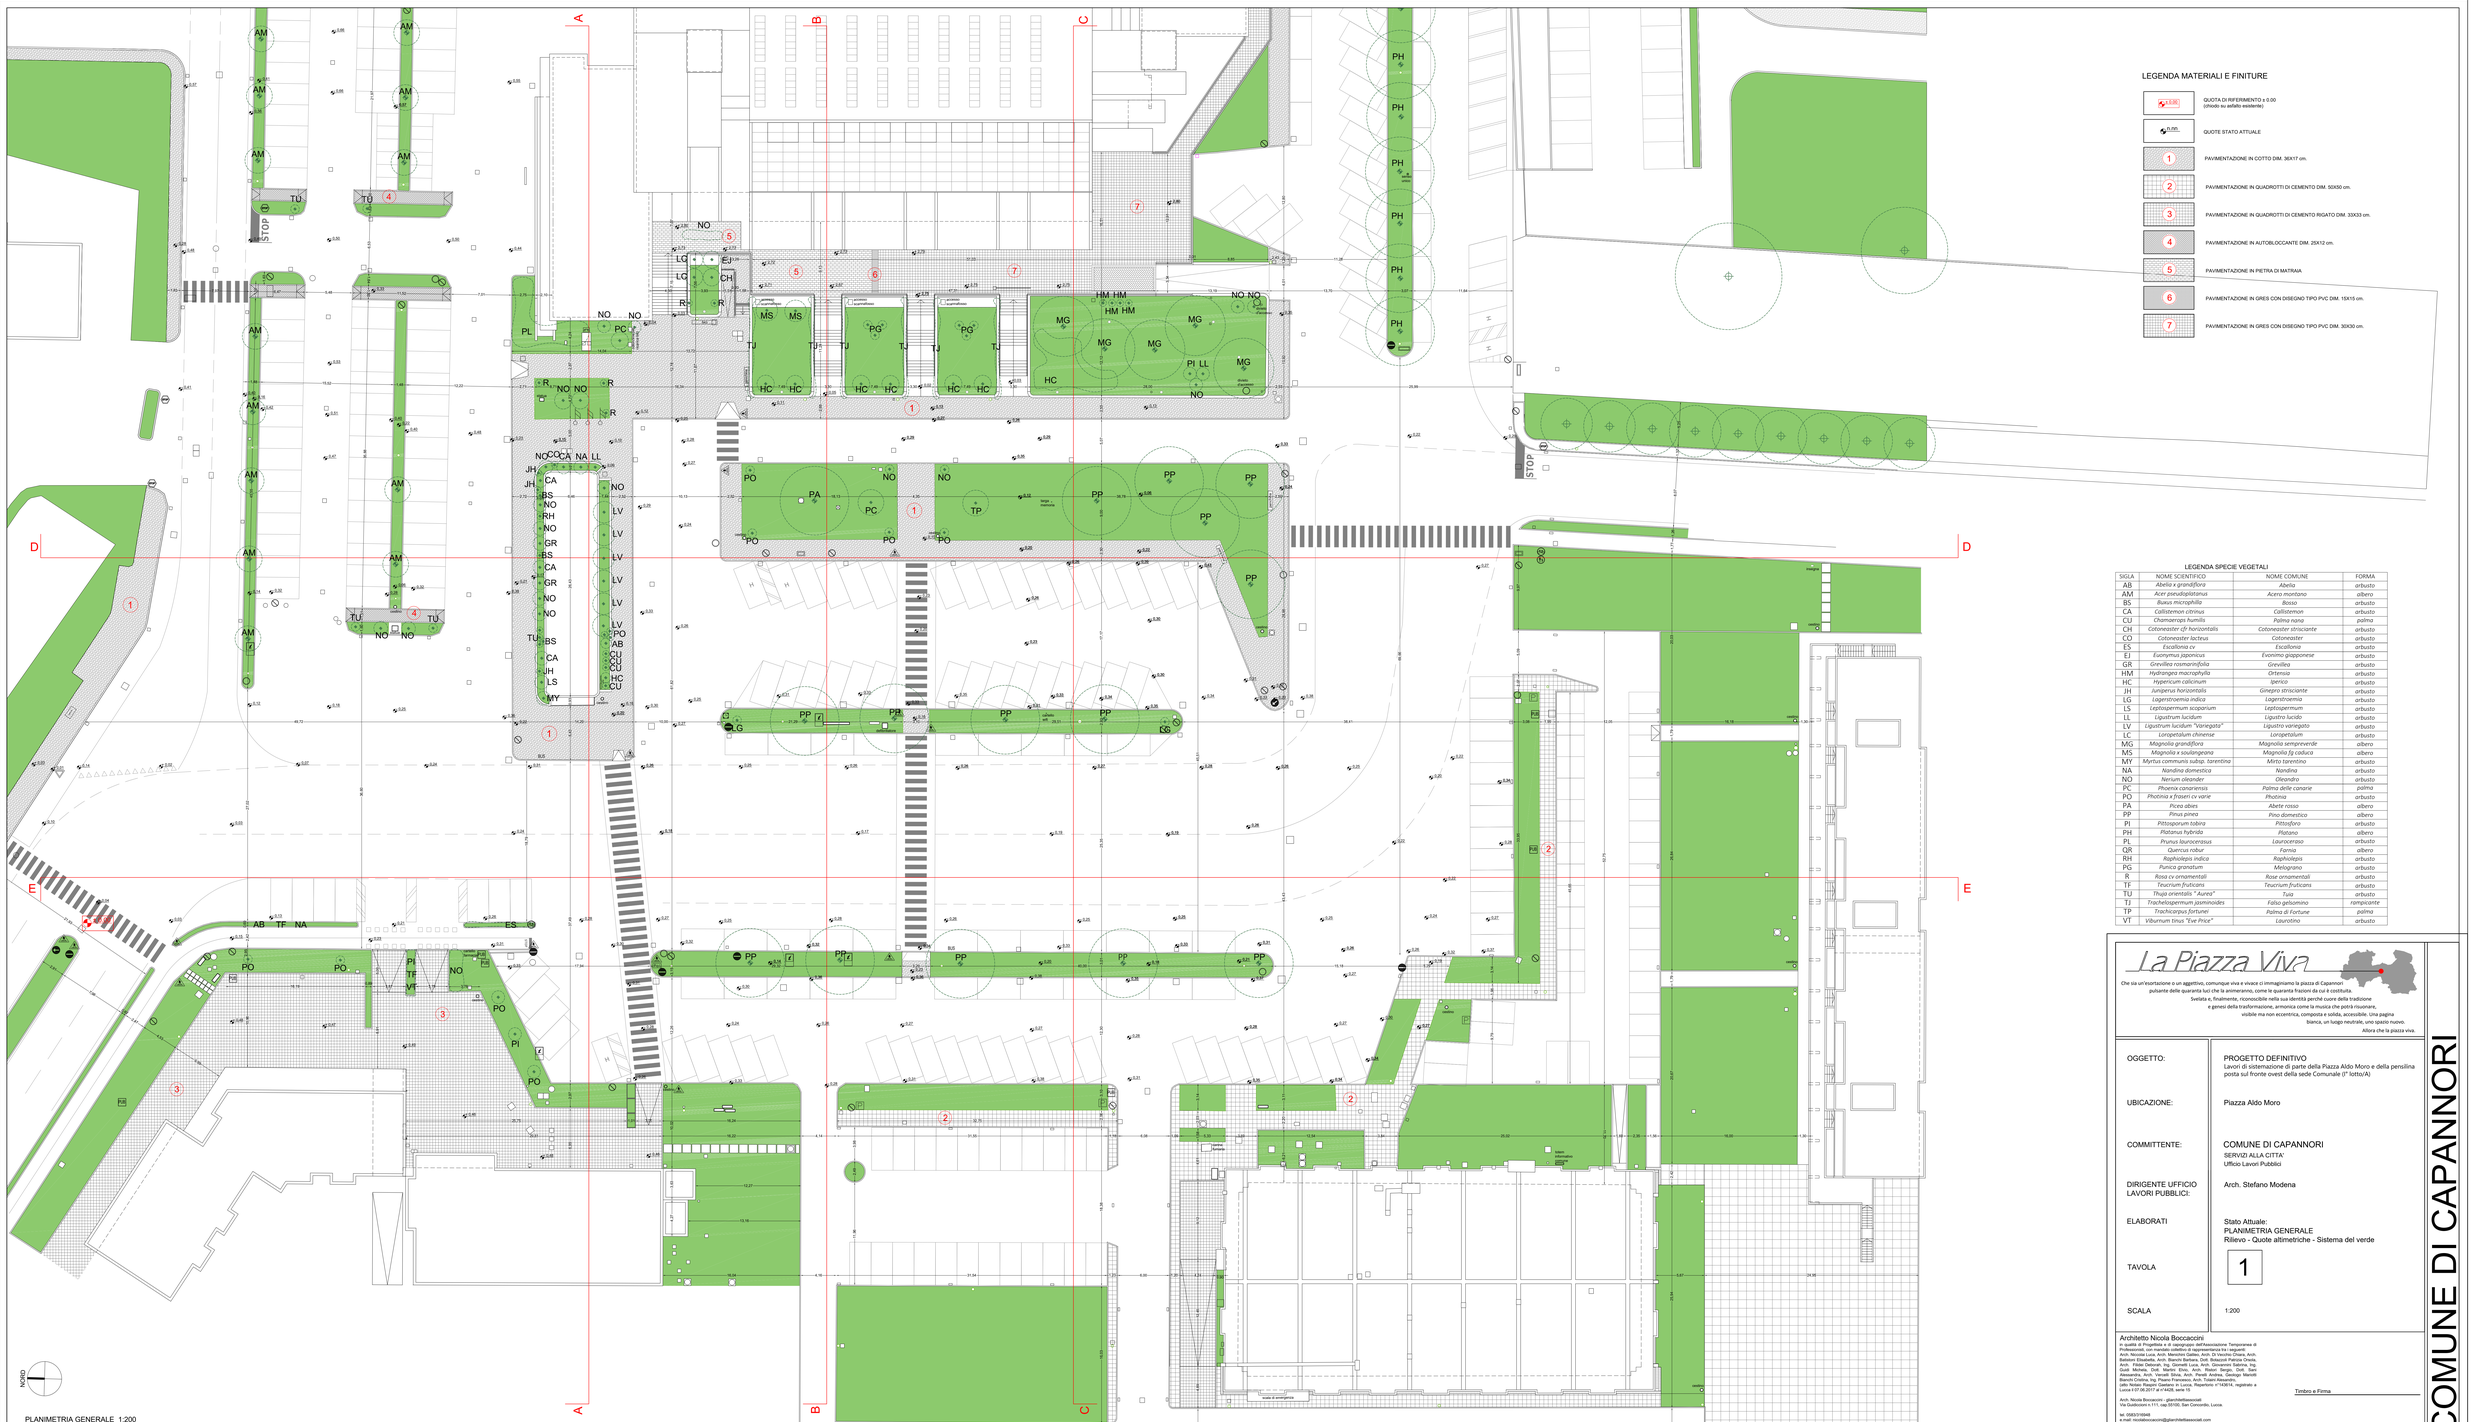

PLANIMETRIA GENERALE 1:200

LEGENDA MATERIALI E FINITURE

- ±0.00 — QUOTA DI RIFERIMENTO ± 0.00 (chiodo su asfalto esistente)
- n.nn. — QUOTE STATO ATTUALE
- 1 — PAVIMENTAZIONE IN COTTO DIM. 36X17 cm.
- 2 — PAVIMENTAZIONE IN QUADROTTI DI CEMENTO DIM. 50X50 cm.
- 3 — PAVIMENTAZIONE IN QUADROTTI DI CEMENTO RIGATO DIM. 33X33 cm.
- 4 — PAVIMENTAZIONE IN AUTOBLOCCANTE DIM. 25X12 cm.
- 5 — PAVIMENTAZIONE IN PIETRA DI MATRAIA
- 6 — PAVIMENTAZIONE IN GRES CON DISEGNO TIPO PVC DIM. 15X15 cm.
- 7 — PAVIMENTAZIONE IN GRES CON DISEGNO TIPO PVC DIM. 30X30 cm.

LEGENDA SPECIE VEGETALI

SIGLA	NOME SCIENTIFICO	NOME COMUNE	FORMA
AB	*Abelia x grandiflora*	*Abelia*	arbusto
AM	*Acer pseudoplatanus*	*Acero montano*	albero
BS	*Buxus microphilla*	*Bosso*	arbusto
CA	*Callistemon citrinus*	*Callistemon*	arbusto
CU	*Chamaerops humilis*	*Palma nana*	palma
CH	*Cotoneaster cfr horizontalis*	*Cotoneaster straciante*	arbusto
CO	*Cotoneaster lucteus*	*Cotoneaster*	arbusto
ES	*Escallonia cv*	*Escallonia*	arbusto
EJ	*Euonymus japonicus*	*Evonimo giapponese*	arbusto
GR	*Grevillea rosmarinifolia*	*Grevillea*	arbusto
HM	*Hydrangea macrophyllis*	*Ortensia*	arbusto
HC	*Hypericum calicinum*	*Iperico*	arbusto
JH	*Juniperus horizontalis*	*Ginepro strisciante*	arbusto
LG	*Lagerstroemia indica*	*Lagerstroemia*	arbusto
LS	*Leptospermum scoparium*	*Leptospermum*	arbusto
LL	*Ligustrum lucidum*	*Ligustro lucido*	arbusto
LV	*Ligustrum lucidum "variegato"*	*Ligustro variegato*	arbusto
LC	*Lonzpetalum chinense*	*Lonzpetalum*	arbusto
MG	*Magnolia grandiflora*	*Magnolia sempreverde*	albero
MS	*Magnolia x soulangeana*	*Magnolia fg caduca*	albero
MY	*Myrtus communis subsp. tarentina*	*Mirto tarentino*	arbusto
NA	*Nandina domestica*	*Nandina*	arbusto
NO	*Nerium oleander*	*Oleandro*	arbusto
PC	*Phoenix canariensis*	*Palma delle canarie*	palma
PO	*Photinia x fraseri cv varie*	*Photinia*	arbusto
PA	*Picea abies*	*Abete rosso*	albero
PP	*Pinus pinea*	*Pino domestico*	albero
PI	*Pittosporum tobira*	*Pittosforo*	arbusto
PH	*Platanus hybrida*	*Platano*	albero
PL	*Prunus laurocerasus*	*Lauroceraso*	arbusto
QR	*Quercus robur*	*Farnia*	albero
RH	*Raphiolepis indica*	*Raphiolepis*	arbusto
PG	*Punica granatum*	*Melograno*	arbusto
R	*Rosa cv ornamentali*	*Rose ornamentali*	arbusto
TF	*Teucrium fruticans*	*Teucrium fruticans*	arbusto
TU	*Thuja orientalis "Aurea"*	*Tuia*	arbusto
TJ	*Trachelospermum jasminoides*	*Falso gelsomino*	rampicante
TP	*Trachicarpus fortunei*	*Palma di Fortune*	palma
VT	*Viburnum tinus "Eve Price"*	*Laurotino*	arbusto

La Piazza Viva

Che sia un'esortazione o un aggettivo, comunque viva e vivace ci immaginiamo la piazza di Capannori pulsante delle quaranta luci che la animeranno, come le quaranta frazioni da cui è costituita.
Svelata e, finalmente, riconoscibile nella sua identità perché cuore della tradizione e genesi della trasformazione, armonica come la musica che potrà risuonare, visibile ma non eccentrica, composta e solida, accessibile. Una pagina bianca, un luogo neutrale, uno spazio nuovo.
Allora che la piazza viva.

OGGETTO:	PROGETTO DEFINITIVO Lavori di sistemazione di parte della Piazza Aldo Moro e della pensilina posta sul fronte ovest della sede Comunale (I° lotto/A)
UBICAZIONE:	Piazza Aldo Moro
COMMITTENTE:	COMUNE DI CAPANNORI SERVIZI ALLA CITTA' Ufficio Lavori Pubblici
DIRIGENTE UFFICIO LAVORI PUBBLICI:	Arch. Stefano Modena
ELABORATI	Stato Attuale: PLANIMETRIA GENERALE Rilievo - Quote altimetriche - Sistema del verde
TAVOLA	1
SCALA	1:200

Architetto Nicola Boccaccini
In qualità di capogruppo della Associazione Temporanea di Professionisti con mandato di rappresentanza tra i seguenti:
Arch. Nicola Luca, Arch. Menichini Gaetano, Arch. Di Vecchio Chiara, Arch. Ballerini Elisabetta, Arch. Bianchi Barbara, Dott. Botaccioli Patrizia Orietta, Arch. Fibbi Deborah, Ing. Gionetti Luca, Arch. Giovannini Sabrina, Ing. Lazzeretti Luca, Arch. Lucchesi Ilaria, Arch. Mancini Sara, Arch. Nardini Alessandra, Arch. Venuti Silvia, Arch. Perelli Andrea, Geologo Nannotti Bianchi Cristina, Ing. Pisano Francesco, Arch. Tritarn Alessandro,
Architetto Nicola Boccaccini iscritto all'Ordine degli Ingegneri e Architetti n°14/814, registrato e Lucca 0.07.06.2017 al n°4620, serie 1B.

Arch. Nicola Boccaccini - planimetriaservizi
Via Guelfoccio n.111, cap.55100, San Concordio, Lucca.

tel. 0583/316549
e-mail: nicolaboccaccini@planimetriaservizi.com

P.I.V.A 02122940460 C.F BCCNCL72A28E715J

Timbro e Firma

COMUNE DI CAPANNORI