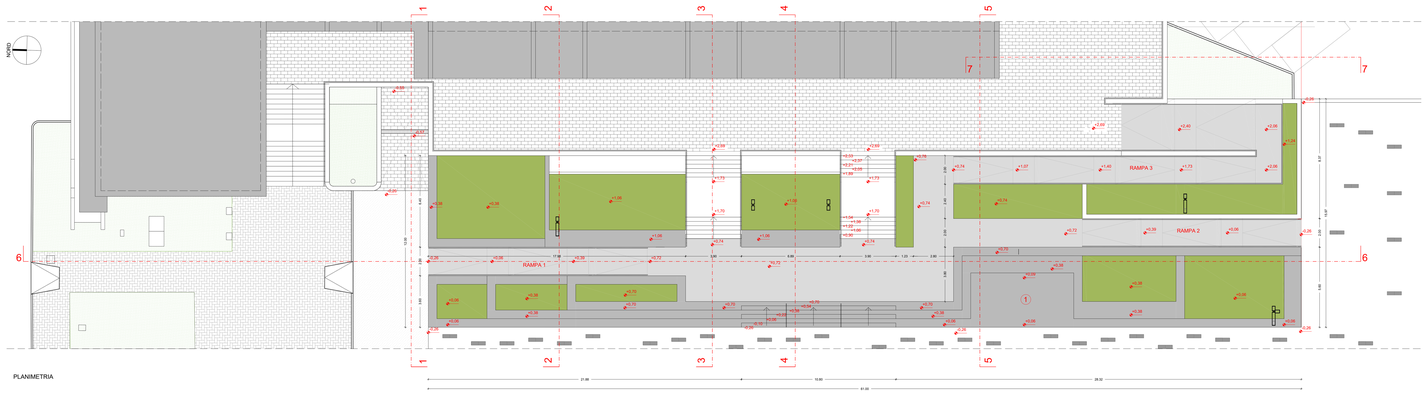

PLANIMETRIA

LEGENDA

- QUOTE STATO MODIFICATO
- PAVIMENTAZIONI CALCESTRUZZO ARCHITETTONICO EFFETTO GRANIMO LAVATO
- GRADONATE E SCALE BASAMENTO STRUTTURA IN CALCESTRUZZO CON CEMENTO FOTOCATALITICO
- PAVIMENTAZIONI IN LASTRE DI PIETRA DI MATRAIA
- PAVIMENTAZIONI IN PIETRA DI MATRAIA
- PAVIMENTAZIONI IN ASFALTO
- AREE A VERDE ESISTENTI
- AREE A VERDE DI PROGETTO
- CORPI ILLUMINANTI DI PROGETTO

PROSPETTO OVEST

SEZIONE 6-6

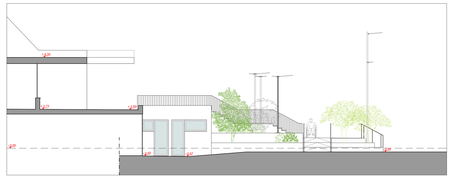

SEZIONE 1-1

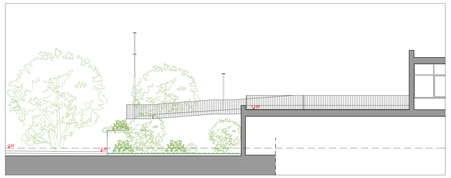

SEZIONE 7-7

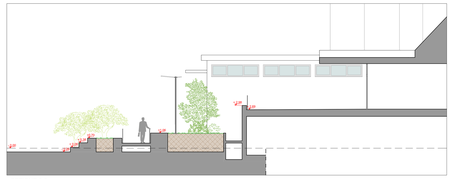

SEZIONE 2-2

RAMPE

Le rampe inclinate di accesso sono state realizzate in ottemperanza alle normative vigenti, secondo quanto previsto dal DECRETO DEL PRESIDENTE DELLA GIUNTA REGIONALE 29 luglio 2009, n. 41/R

Altezza dislivello = 2.95 mt.

Larghezza rampe = 2.00 / 3.40 mt.

Pendenza = 8%, Lunghezza max di ogni singola rampa < 4.5 mt.

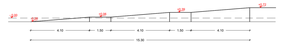

SVILUPPO RAMPA 1

SVILUPPO RAMPA 2

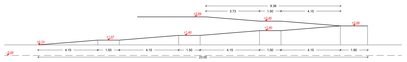

SVILUPPO RAMPA 3

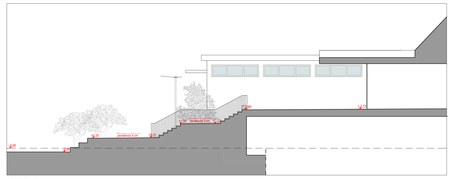

SEZIONE 3-3

SCALA

L' altezza del dislivello della scala è pari a 2.95 m e suddivisa in tre rampe

PRIMA RAMPA:
n° 6 alzate di 16,38 cm
n° 5 pedate di 30 dm
2a+p=62/64

SECONDA RAMPA:
n° 6 alzate di 16,38 cm.
n° 5 pedate di 30 dm
2a+p=62/64

TERZA RAMPA:
n° 6 alzate di 16,38 cm
n° 5 pedate di 30 dm
2a+p=62/64

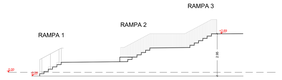

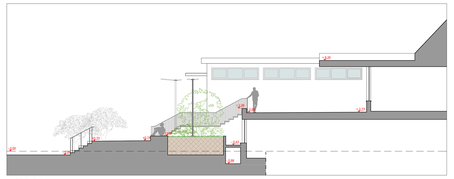

SEZIONE 4-4

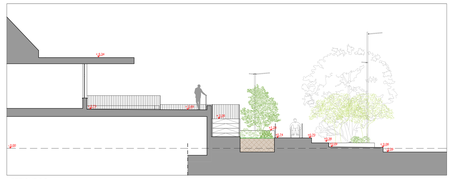

SEZIONE 5-5

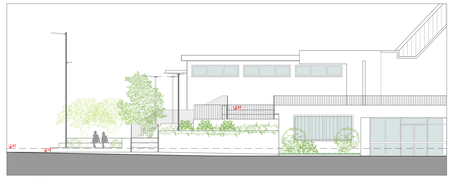

PROSPETTO SUD

La Piazza Viva

Che sia un'esortazione o un aggettivo, comunque viva e vivace ci immaginiamo la piazza di Capannori
pulsante delle quaranta luci che la animeranno, come le quaranta frazioni da cui è costituita.
Svelata e, finalmente, riconoscibile nella sua identità perché cuore della tradizione
e genesi della trasformazione, armonica come la musica che potrà risuonare,
visibile ma non eccentrica, composta e solida, accessibile. Una pagina
bianca, un luogo neutrale, uno spazio nuovo.
Allora che la piazza viva.

OGGETTO:	PROGETTO DEFINITIVO Lavori di sistemazione di parte della Piazza Aldo Moro e della pensilina posta sul fronte ovest della sede Comunale (1° lotto/A)
UBICAZIONE:	Piazza Aldo Moro
COMMITTENTE:	COMUNE DI CAPANNORI SERVIZI ALLA CITTA' Ufficio Lavori Pubblici
DIRIGENTE UFFICIO LAVORI PUBBLICI:	Arch. Stefano Modena
ELABORATI	Stato Modificato: BASAMENTO - PIANTA PROSPETTI E SEZIONI
TAVOLA	12
SCALA	1:100

Architetto Nicola Boccacini
in qualità di Progettista e di capogruppo dell'Associazione Temporanea di Professionisti costituita con atto notarile del 20/12/2017 composta da: Arch. Nicola Luca, Arch. Massimo Gallea, Arch. Di Nardo Chiara, Arch. Balzano Elisabetta, Arch. Bianchi Barbara, Dott. Botazzi Patrizia Cinzia, Dott. Cecchini Ilaria, Dott. Cecchini Sara, Dott. Cecchini Valentina, Dott. Guidi Michele, Dott. Martini Elvio, Arch. Martini Sergio, Dott. Tarti Alessandro, Dott. Tarti Giovanni, Dott. Tarti Giorgio, Dott. Geologo Nardini Bianchi Cristina, Ing. Pianini Francesco, Arch. Turbo Alessandro, Dott. Agronomo Bianchi Cristina, Reportiere: P.GIRA, registrato a Lucca C.F.:02.20217 al n°4429, area 03

Arch. Nicola Boccacini - gbarchitettiassociati
Via Guidoccio n.111, cap 55100, San Concordio, Lucca

tel. 0583316848
e-mail: nicola@boccacini@gbarchitettiassociati.com

P.I.V.A 02122840460 C.F. BCCNCL73A02E715U

Timbro e Firma

COMUNE DI CAPANNORI