


AREA A VERDE 1


- VERDE A TERRA 70.31mq
- ARREDO URBANO IN LEGNO COMPOSITO WPC 32.26 mq

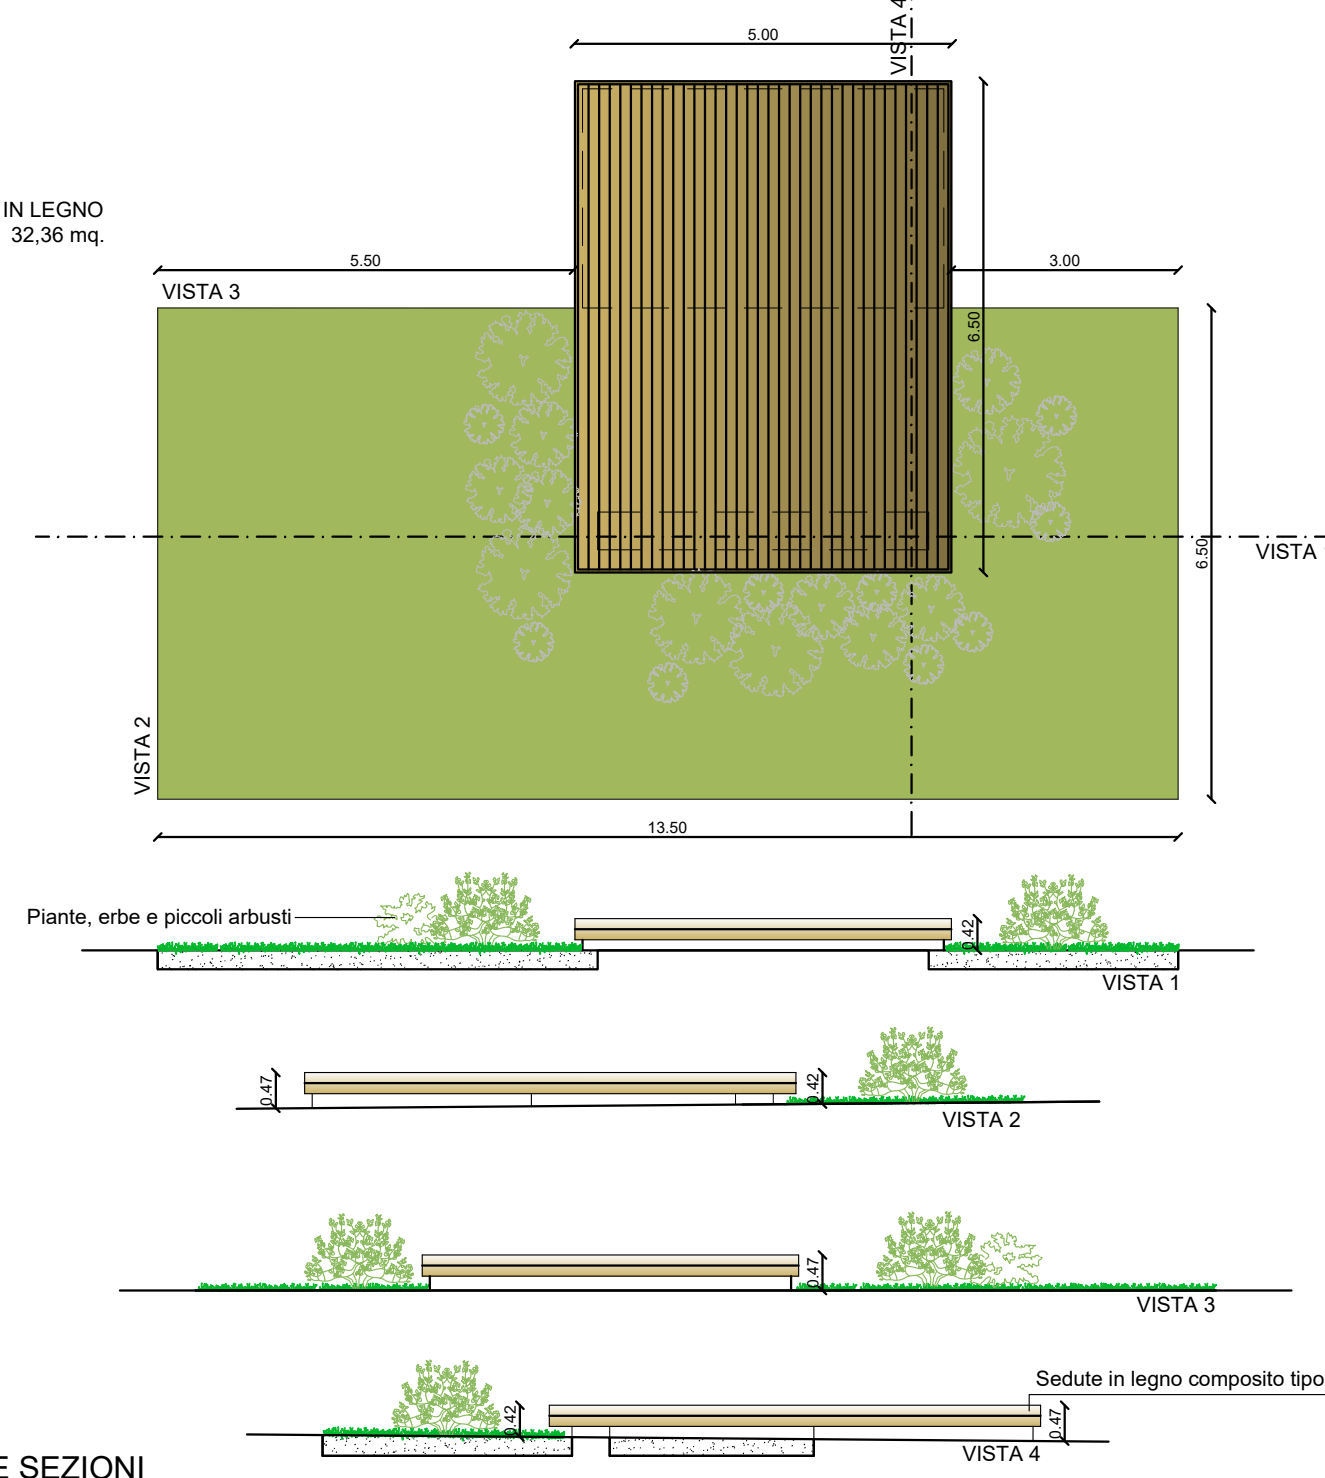

PIANTA PROSPETTI E SEZIONI

AREA A VERDE 2


- VERDE A TERRA 34 mq + 15.6 mq
- VERDE secondo livello (H 70CM) 14.25 mq
- PAV. IN GHIAIA LAVATO PEZZATURA GRANDE 2.4mq
- ARREDO URBANO IN LEGNO COMPOSITO TIPO WPC 15.05 mq

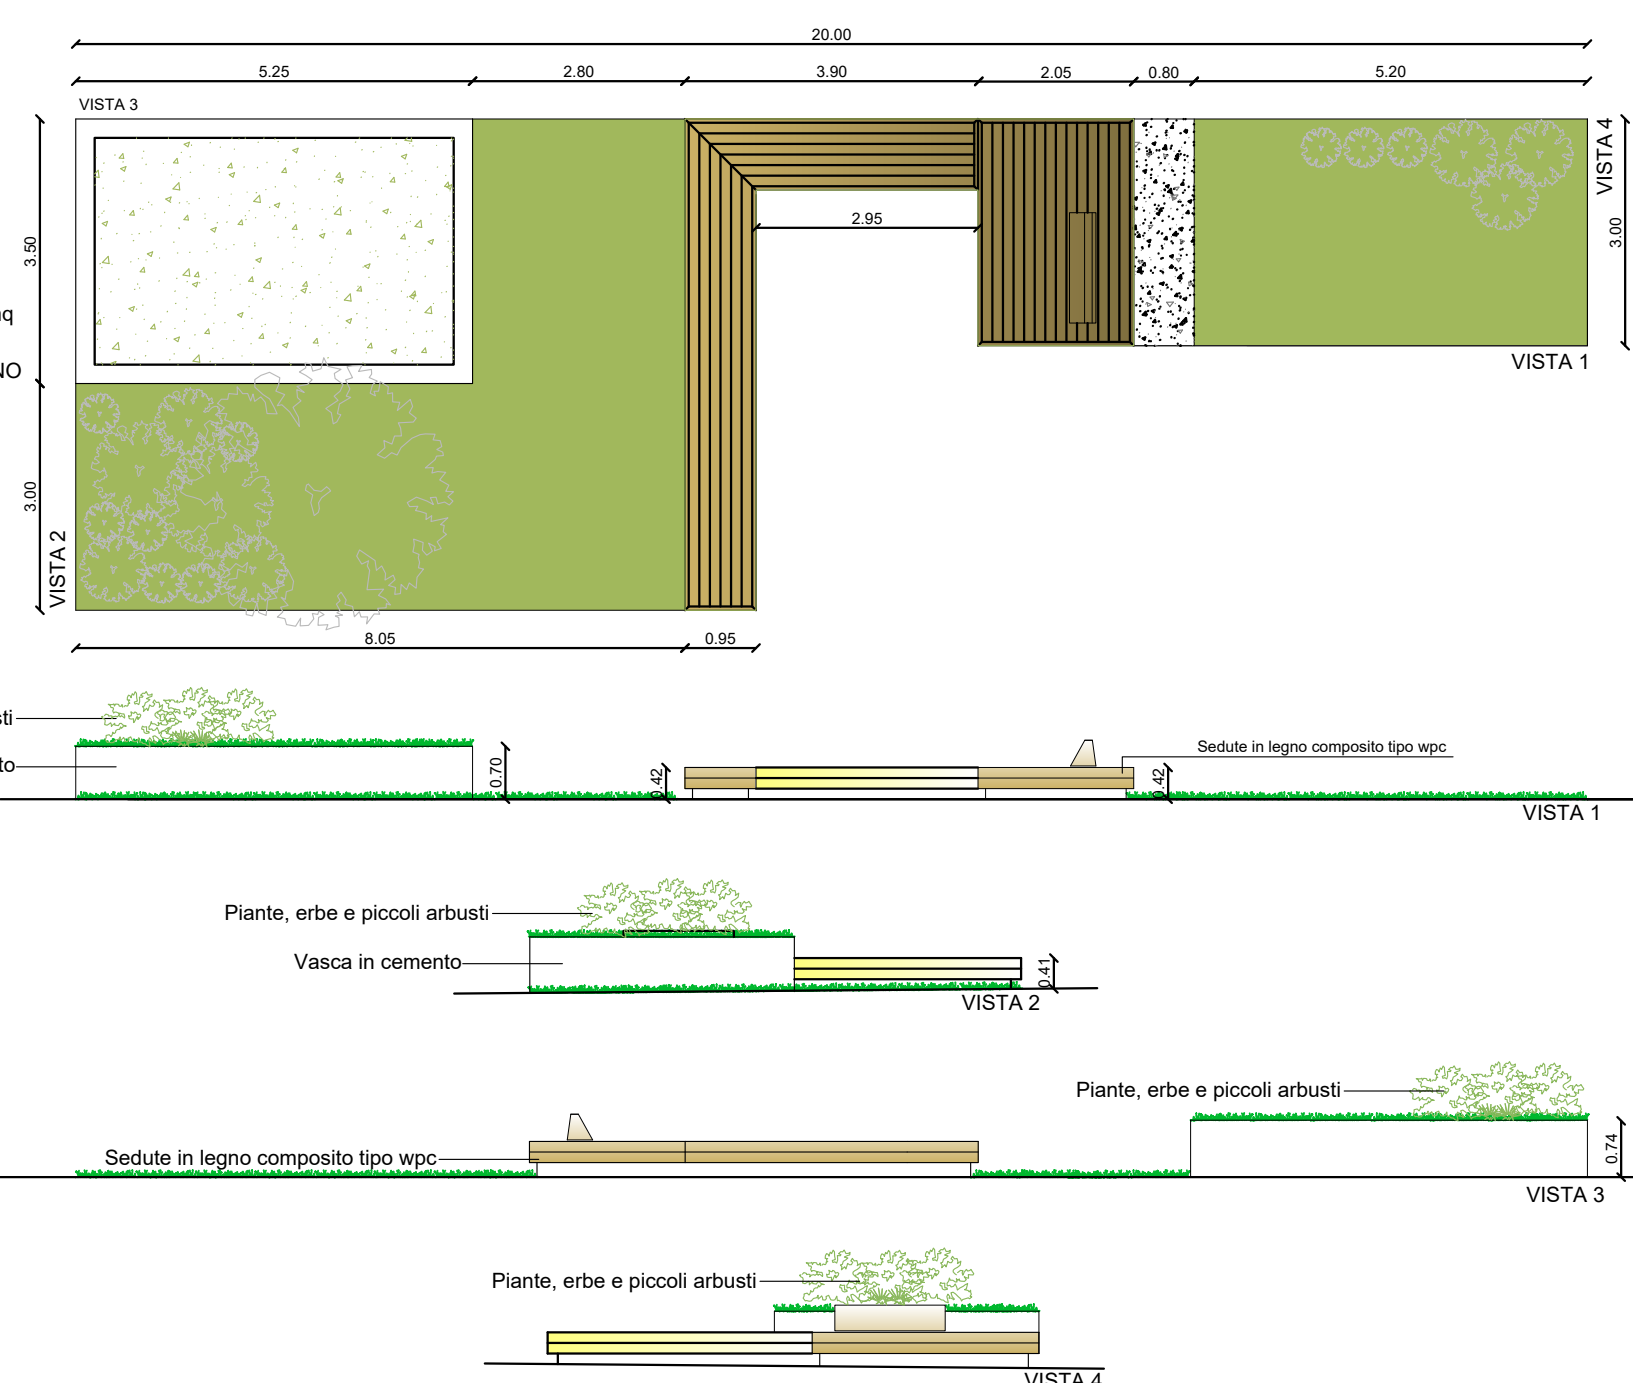

PIANTA E PROSPETTI

AREA A VERDE 3


- VERDE A TERRA 27.11mq
- VERDE secondo livello (H 70CM) 15 mq
- VERDE primo livello (H 45CM) 28.59 mq
- ARREDO URBANO IN LEGNO COMPOSITO TIPO WPC 24.85 mq

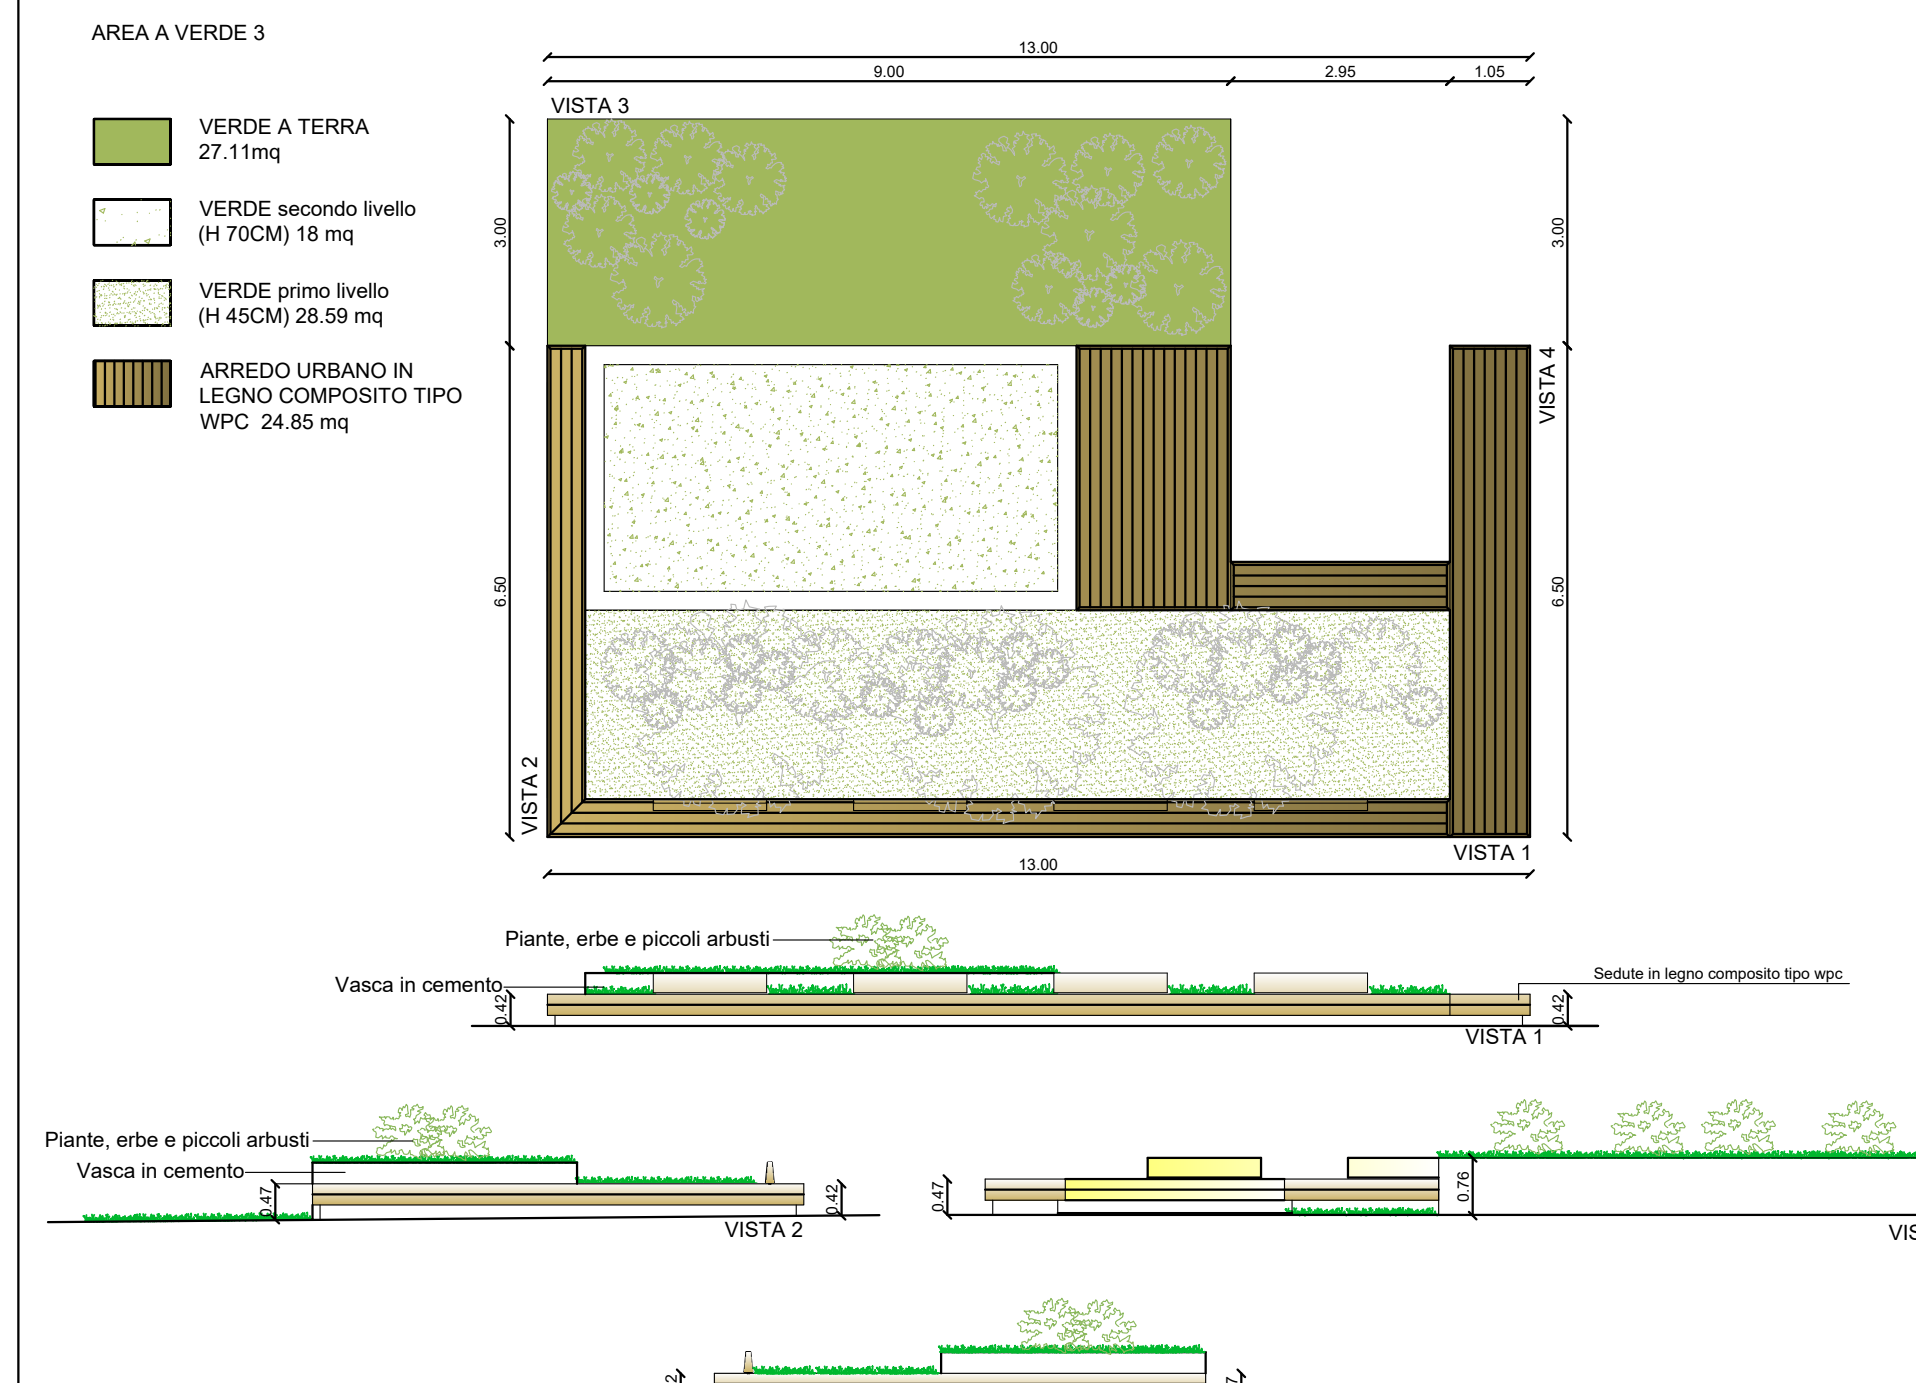

PIANTA E PROSPETTI

AREA A VERDE 4


- VERDE primo livello (H 45CM) 28.81 mq
- ARREDO URBANO IN LEGNO COMPOSITO WPC 18.72 mq

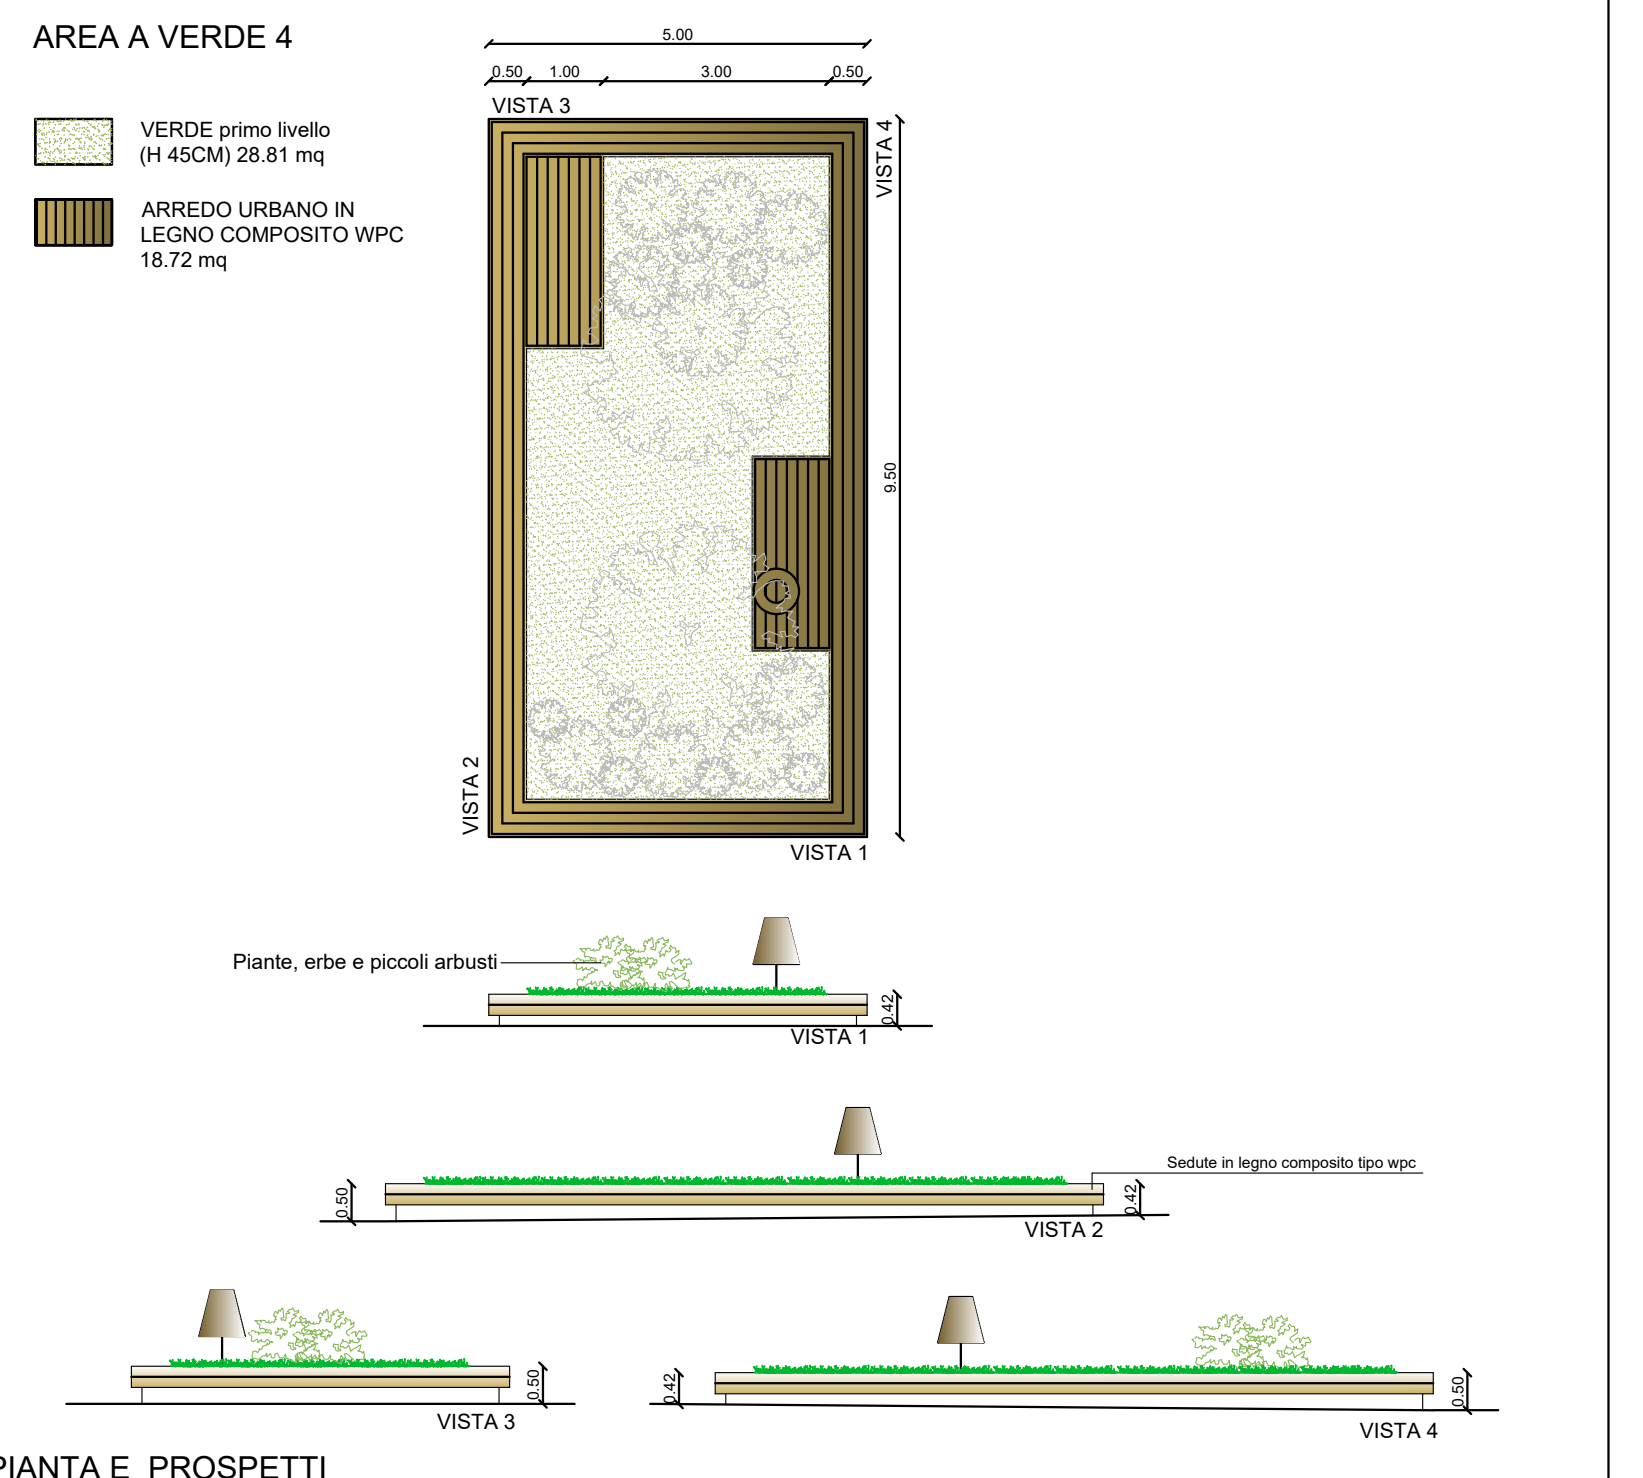

PIANTA E PROSPETTI

AREA A VERDE 5


- VERDE A TERRA 19.97 mq
- PAV. IN GHIAIA LAVATO PEZZATURA GRANDE 9.50mq + 2.8mq
- ARREDO URBANO IN LEGNO COMPOSITO WPC 15.31mq
- ARREDO URBANO IN LEGNO COMPOSITO TAVOLO CON PIANCHE WPC 6.64mq

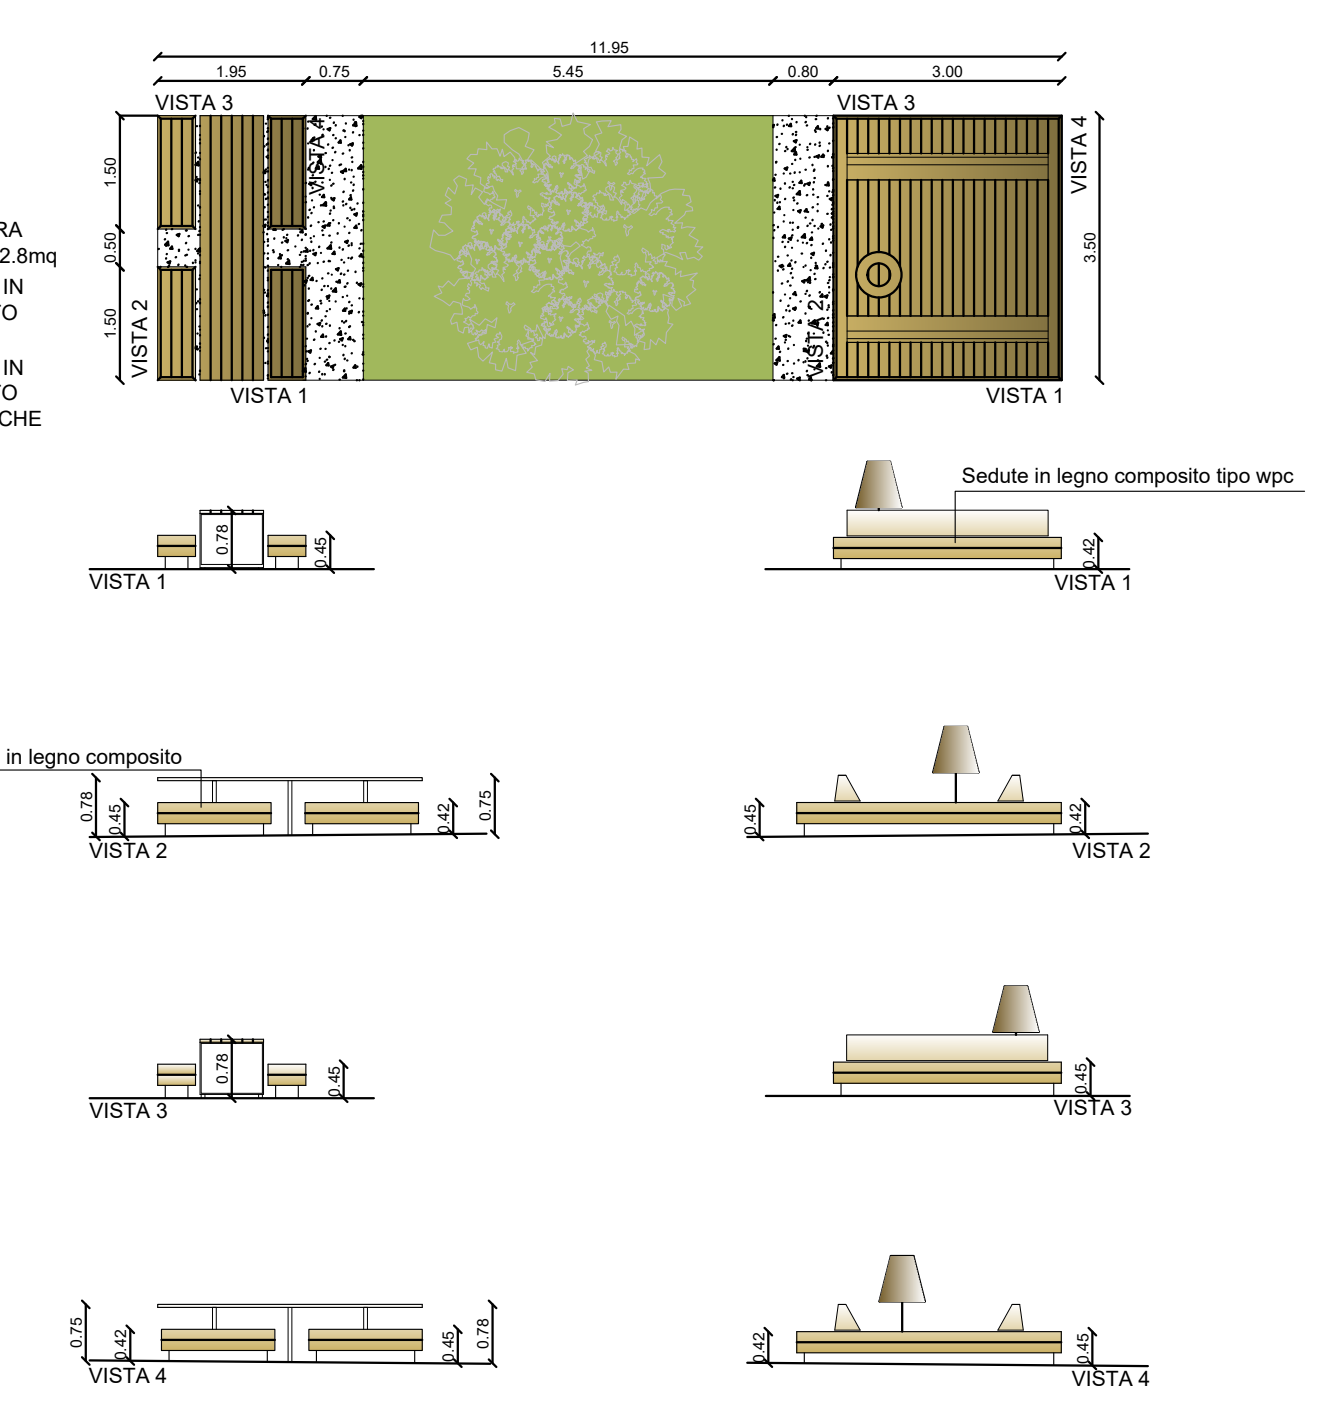

PIANTA E PROSPETTI

AREA A VERDE 6


- VERDE A TERRA 30.12mq
- VERDE secondo livello (H 70CM) 15 mq
- ARREDO URBANO IN LEGNO COMPOSITO WPC 15.21 mq

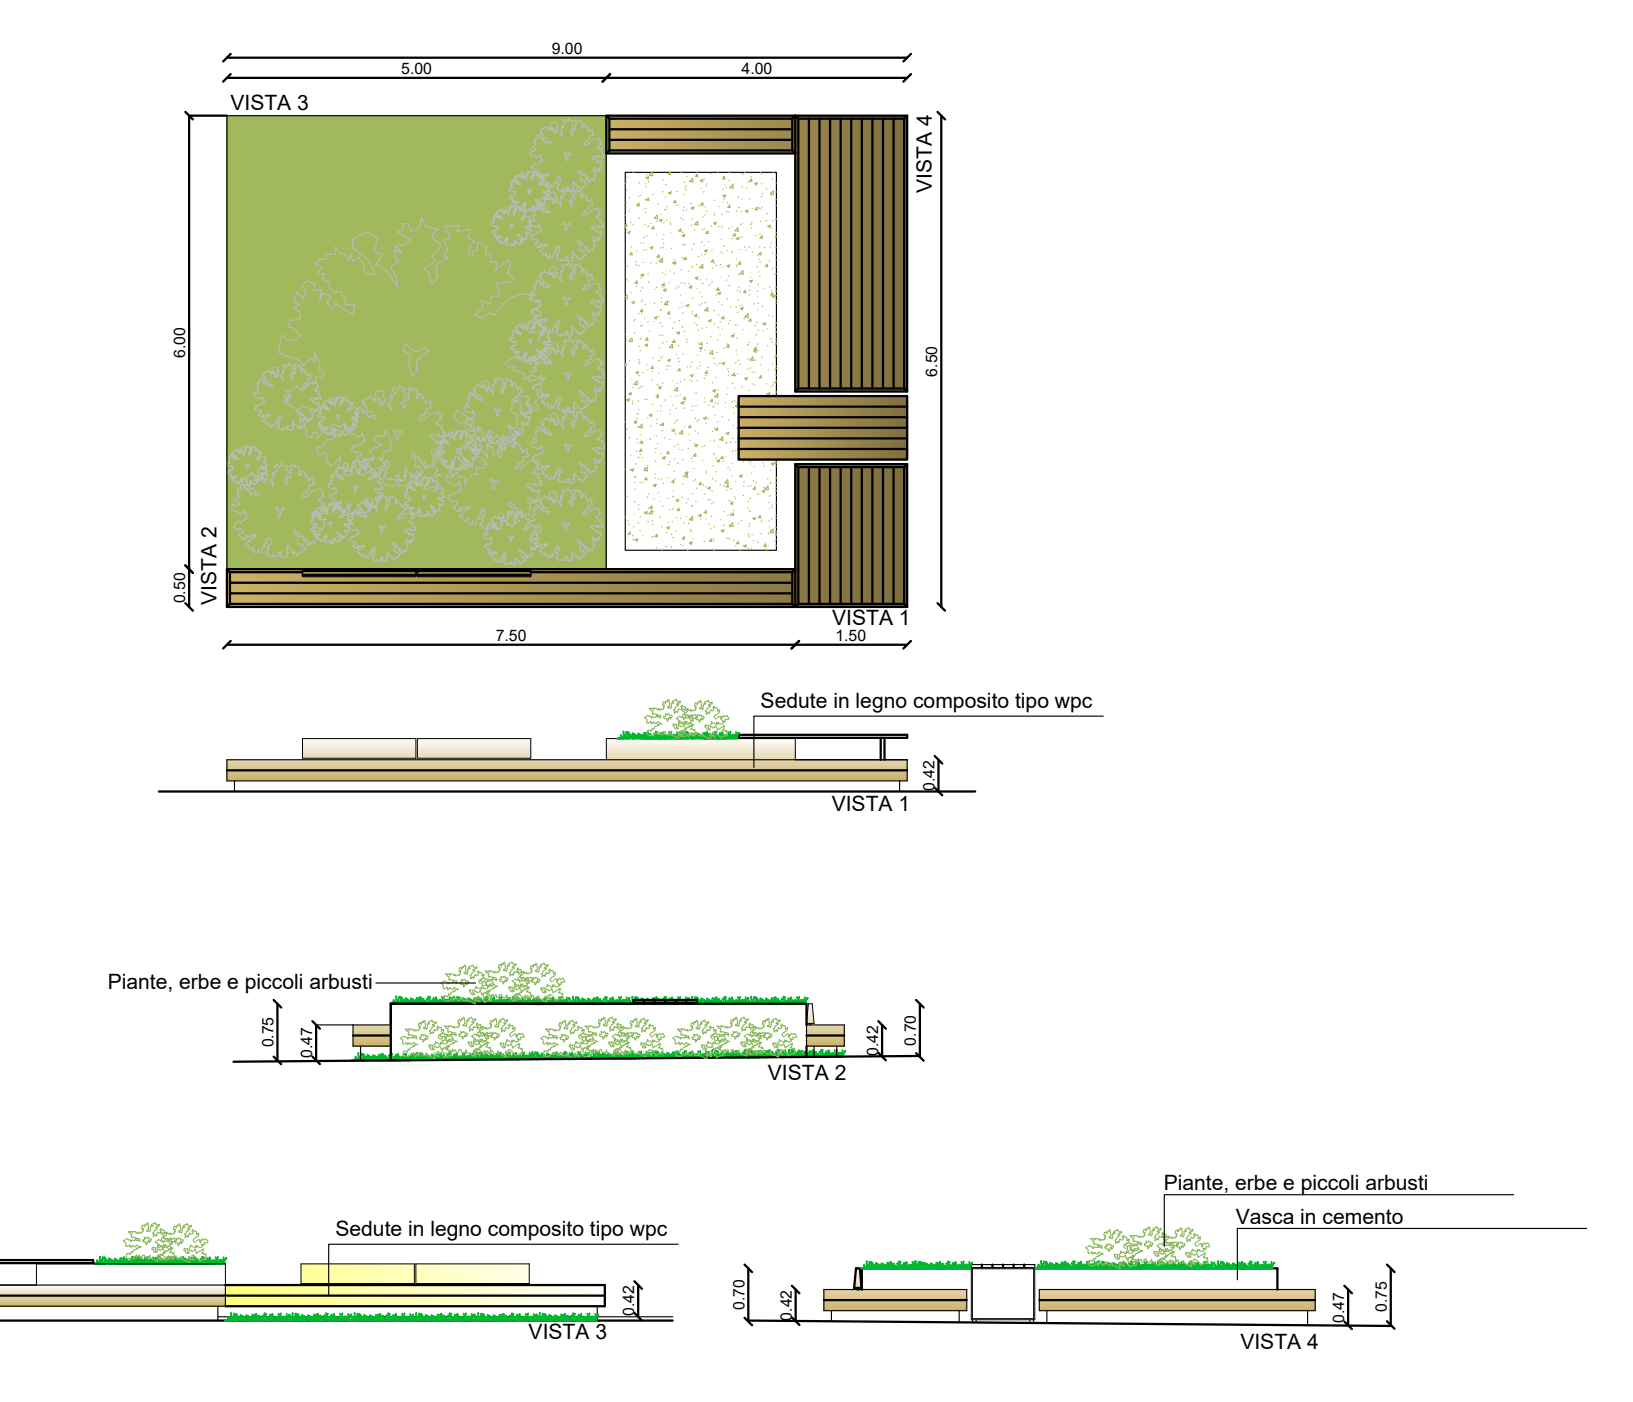

PIANTA E PROSPETTI

AREA A VERDE 7


- VERDE A TERRA 43.39 mq
- VERDE secondo livello (H 70CM) 15 mq
- ARREDO URBANO IN LEGNO COMPOSITO WPC 24.85 mq

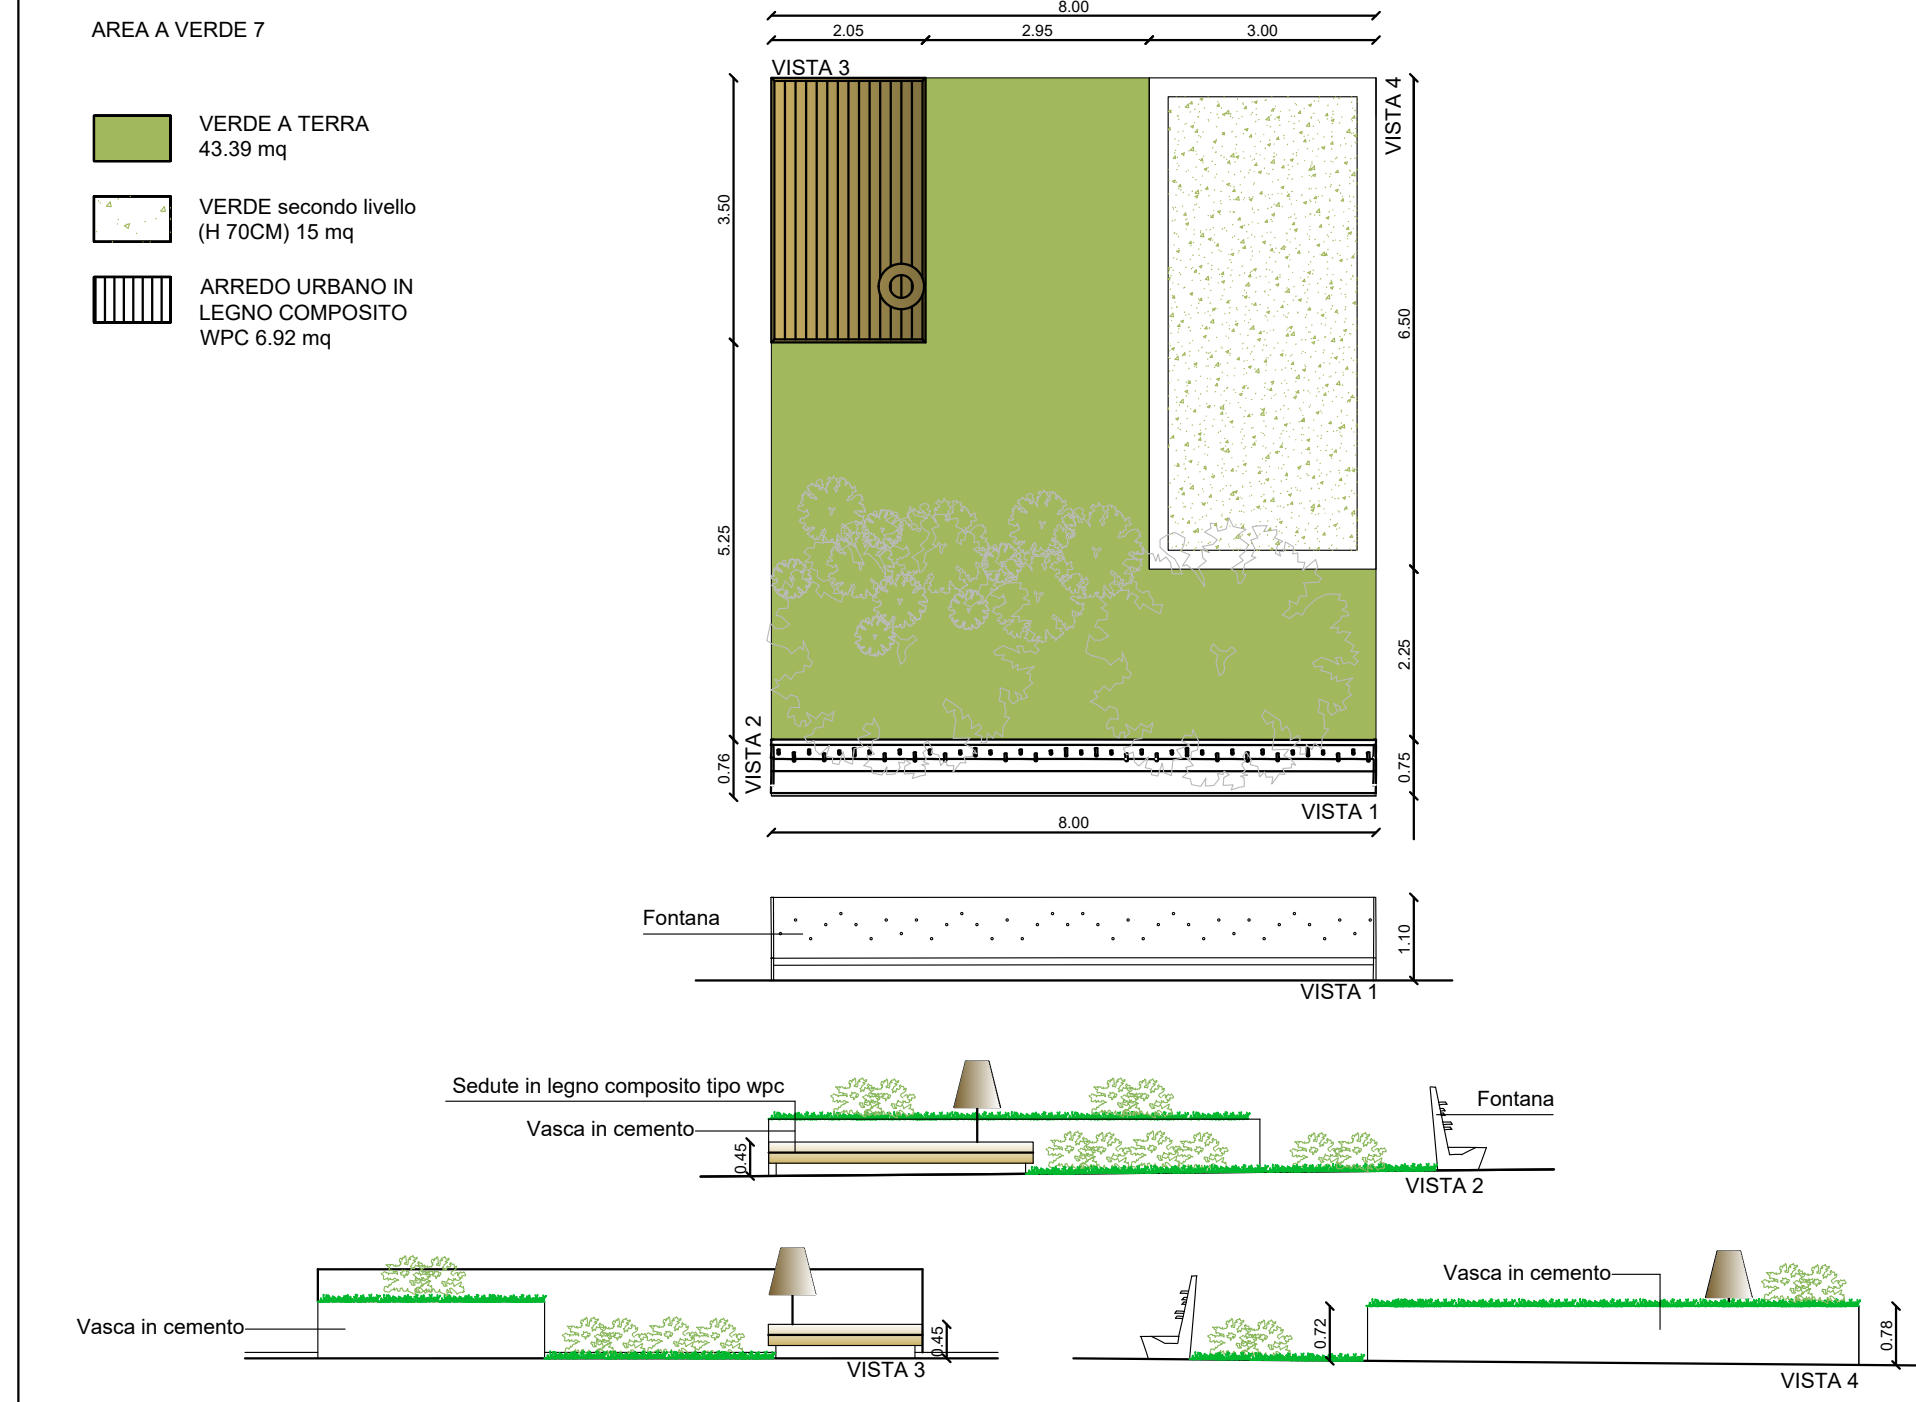



PIANTA E PROSPETTI

AREA A VERDE 8


- VERDE A TERRA 36.94 mq
- PAV. IN GHIAIA LAVATO PEZZATURA GRANDE 2.4 mq
- ARREDO URBANO IN LEGNO COMPOSITO WPC 9.65 mq

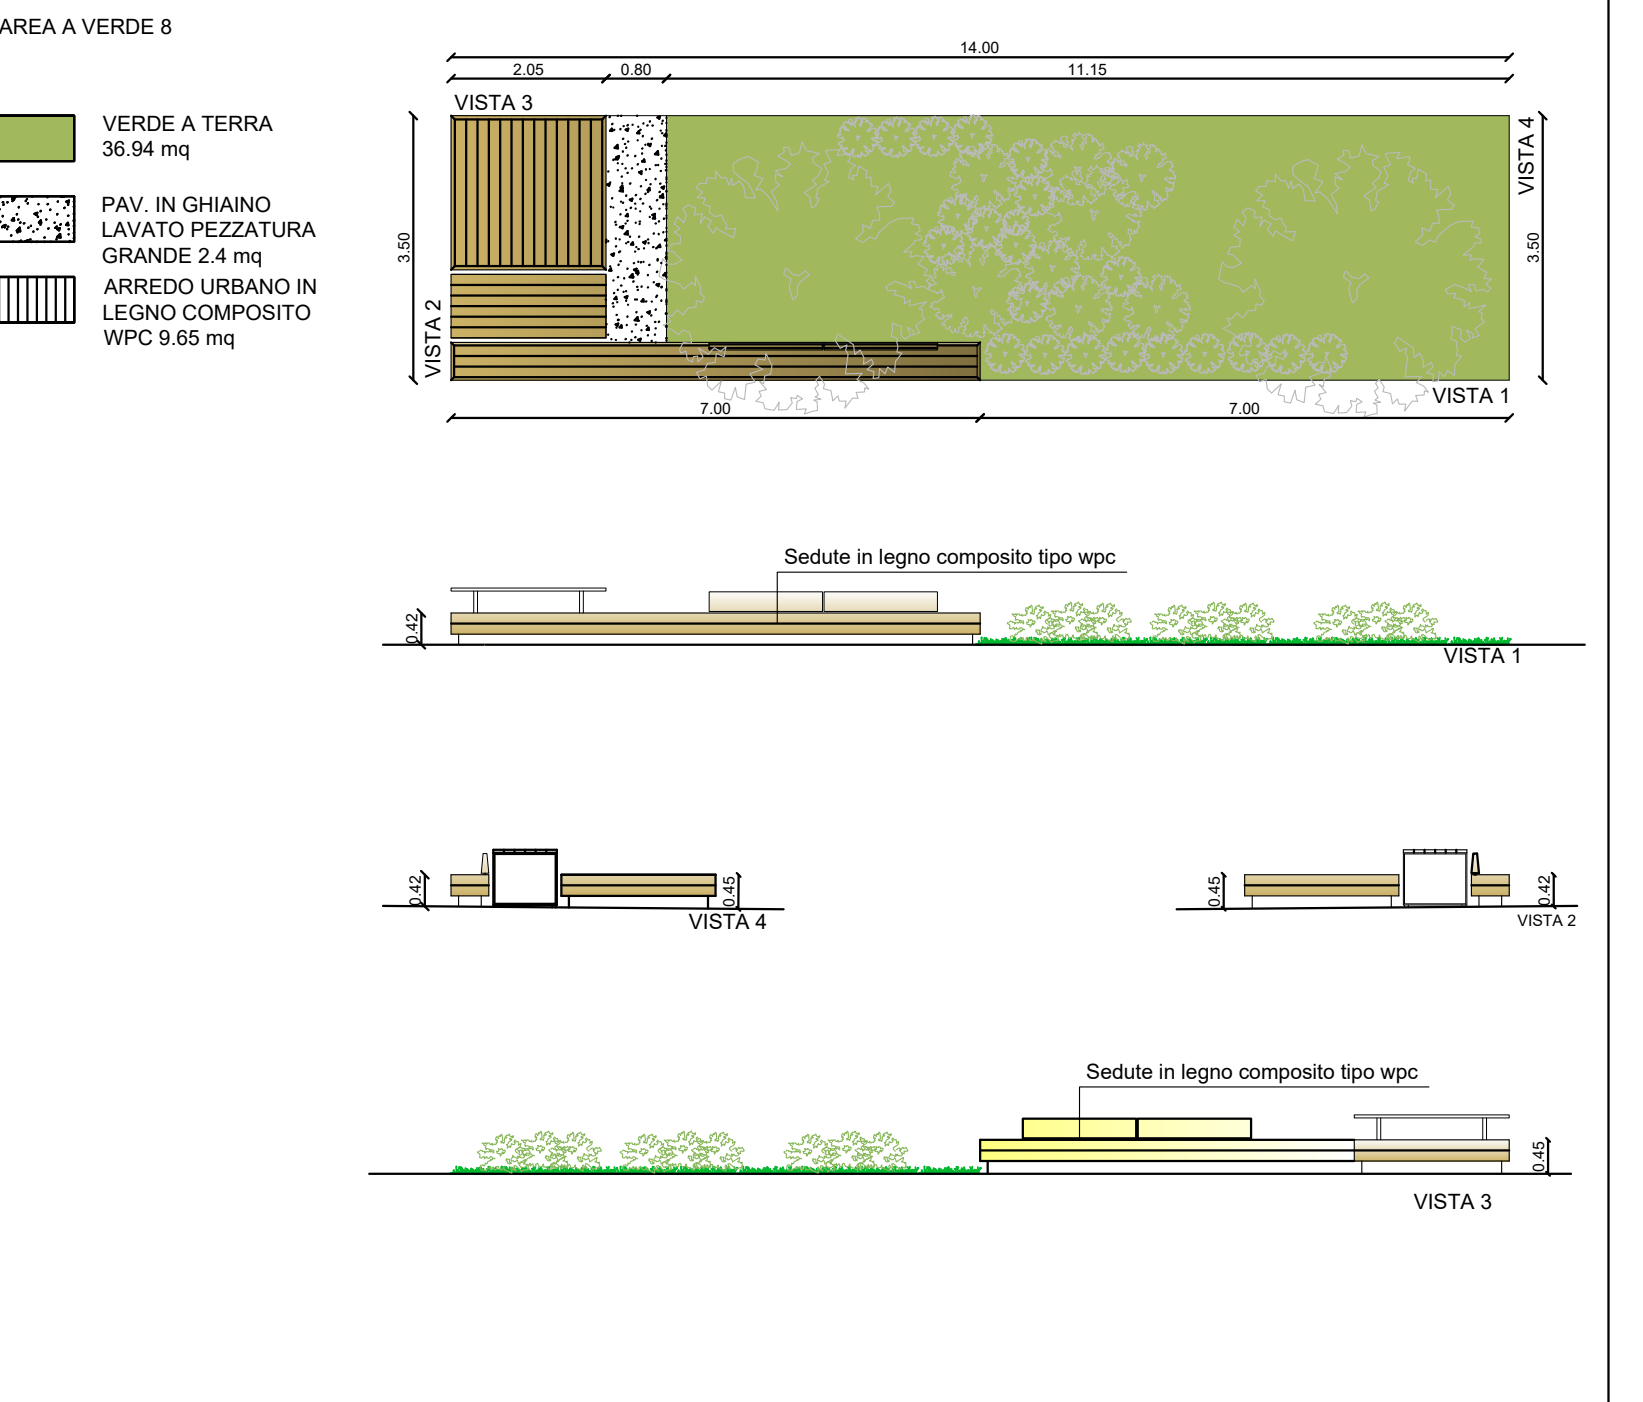

PIANTA E PROSPETTI

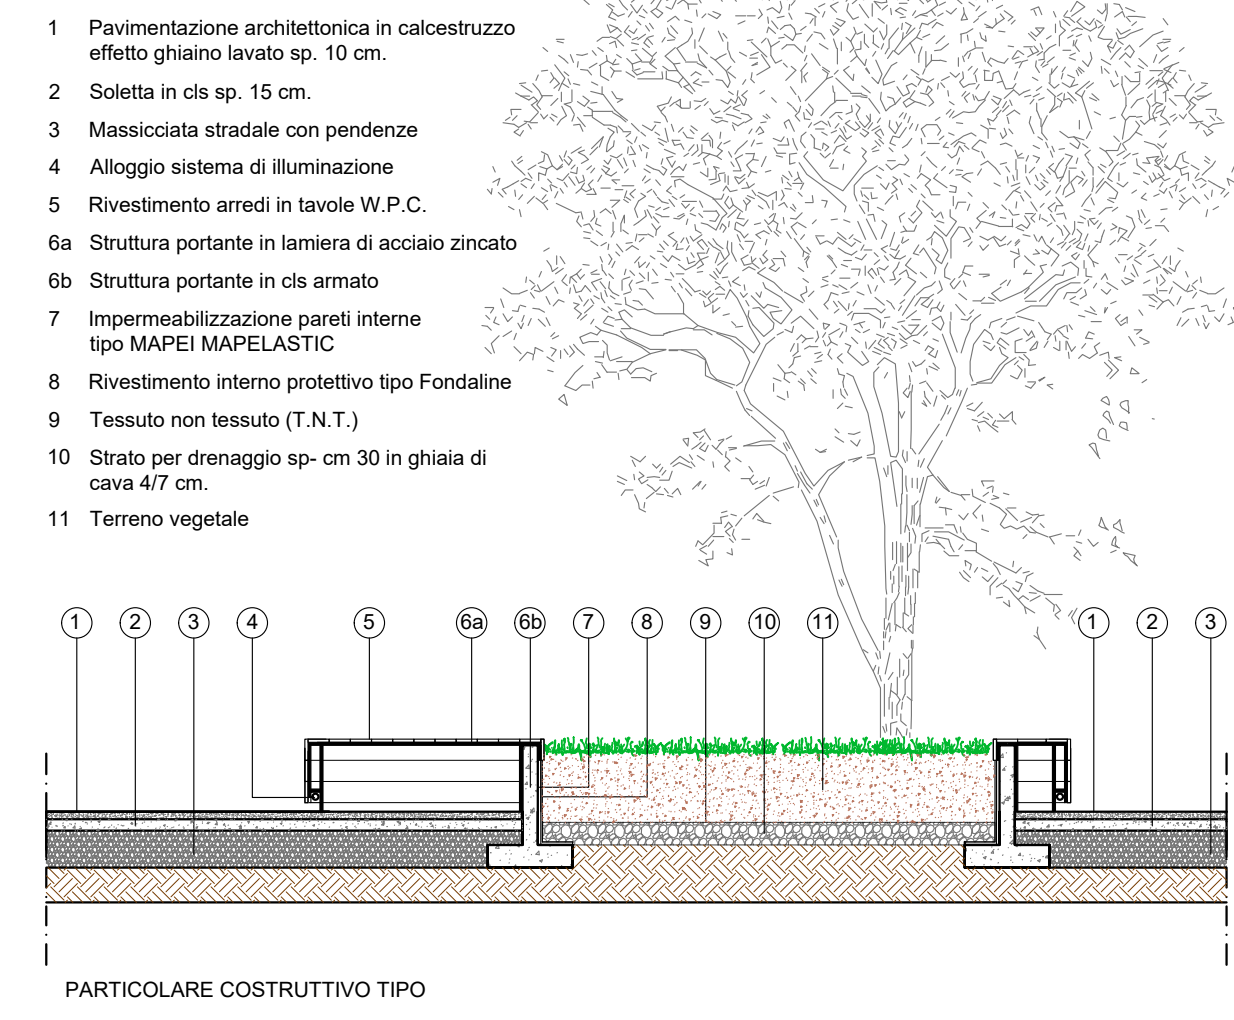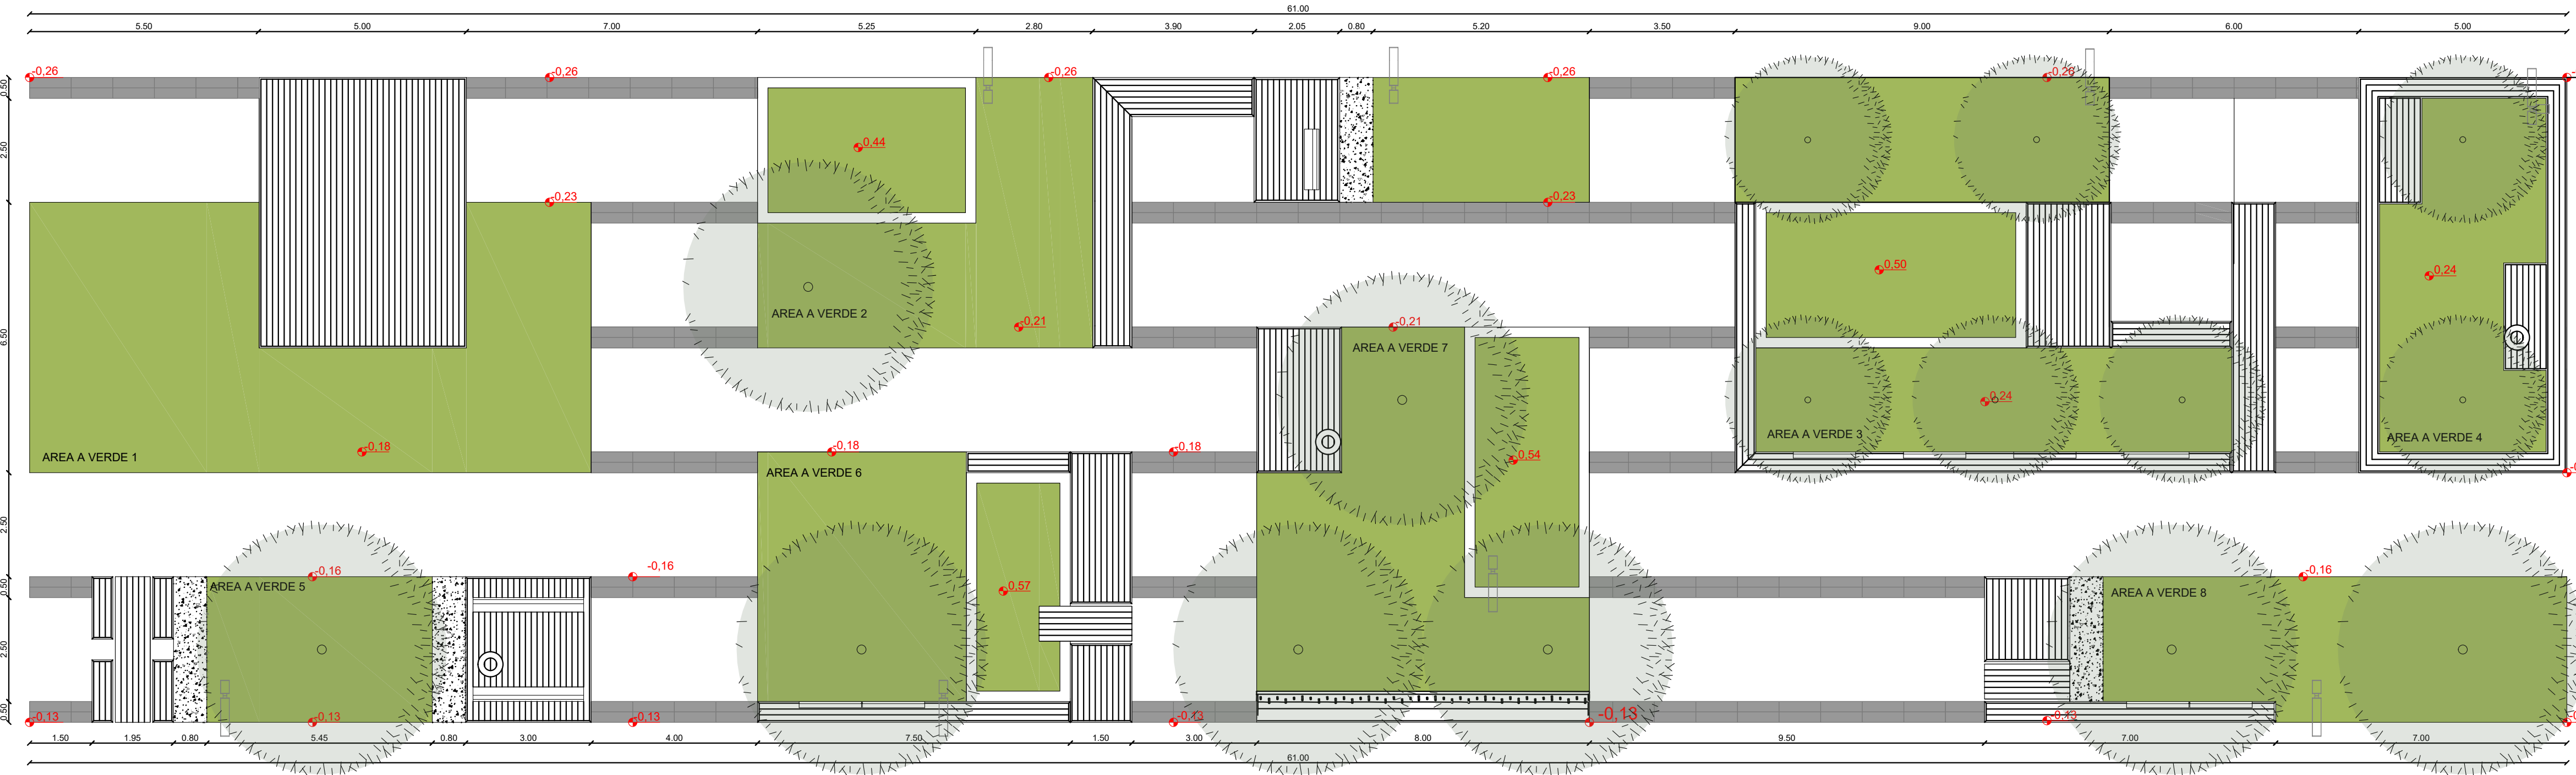

PARTICOLARE COSTRUTTIVO TIPO

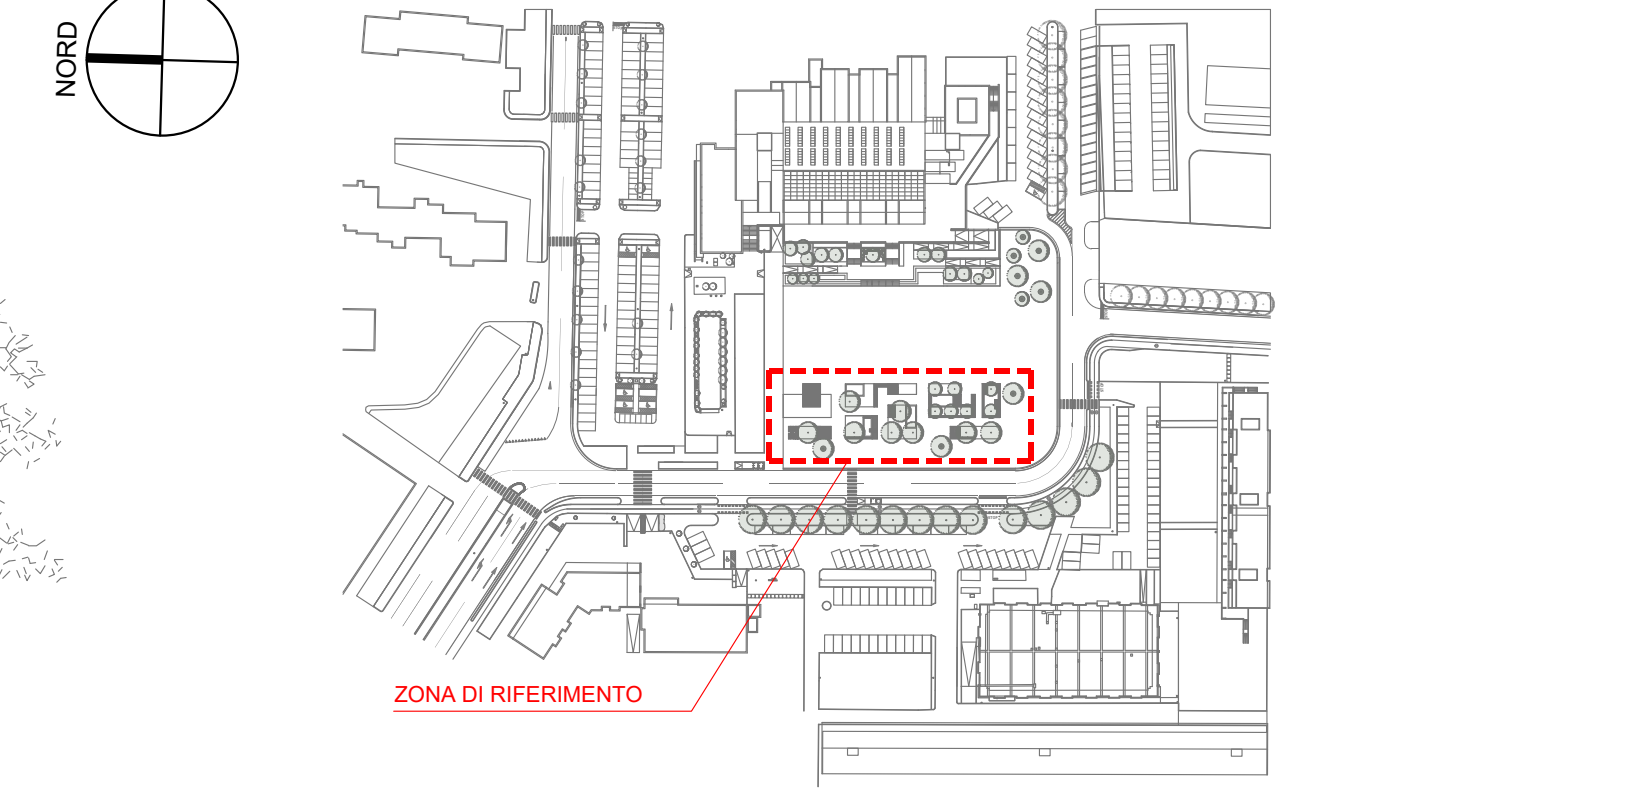

La Piazza Viva

Che sia un'esortazione o un aggettivo, comunque viva e vivace ci immaginiamo la piazza di Capannori pulsante delle quaranta luci che la animeranno, come le quaranta frazioni da cui è costituita.

Svelata e finalmente, riconoscibile nella sua identità perché cuore della tradizione e genesi della trasformazione, armonica come la musica che potrà risuonare, visibile ma non eccentrica, composta e solida, accessibile. Una pagina bianca, un luogo neutrale, uno spazio nuovo. Allora che la piazza viva.

OGGETTO:	PROGETTO DEFINITIVO Lavori di sistemazione di parte della Piazza Aldo Moro e della pensilina posta sul fronte ovest della sede Comunale (1° lotto/A)
UBICAZIONE:	Piazza Aldo Moro
COMMITTENTE:	COMUNE DI CAPANNORI SERVIZI ALLA CITTÀ Ufficio Lavori Pubblici
DIRETTORE LAVORI PUBBLICI:	Arch. Stefano Modena
ELABORATI	Stato Modificato ELEMENTI D'ARREDO URBANO_ABACO
TAVOLA	13
SCALA	1:100

Architetto Nicola Boccacini

In qualità di Progettista e di coprogettista dell'Associazione Temporanea di Professionisti, con mandato collettivo di rappresentanza tra i seguenti:

Arch. Nicola Boccacini, Arch. Massimo Gatti, Arch. Di. Vito Chiantera, Arch. Baccaro Elisabetta, Arch. Baccaro Barbara, Dott. Baccaro Patrizia Ornella, Arch. Baccaro Roberto, Ing. Baccaro Luca, Arch. Baccaro Simone, Ing. Baccaro Roberto, Arch. Baccaro Silvio, Arch. Baccaro Andrea, Giorgio Manetti Baccaro Cristina, Ing. Baccaro Francesco, Arch. Baccaro Alessandro.

Ing. Nicola Baccaro Gatti in Lucina, Repertorio n° 143814, registrato a Lucina il 02.08.2017 al n° 4456, serie 15

Arch. Nicola Boccacini - gliarchitettsociati
Via Garibaldi n° 111, cap 55100, San Concordo, Lucca.
tel. 0585210948
e-mail: nicolaboccacini@gliarchitettsociati.com
P.I.V.A 02122960460 C.F. 800617024267150

Timbro e Firma

COMUNE DI CAPANNORI