STATO SOVRAPPOSTO | SEZIONE D-D | 1:200

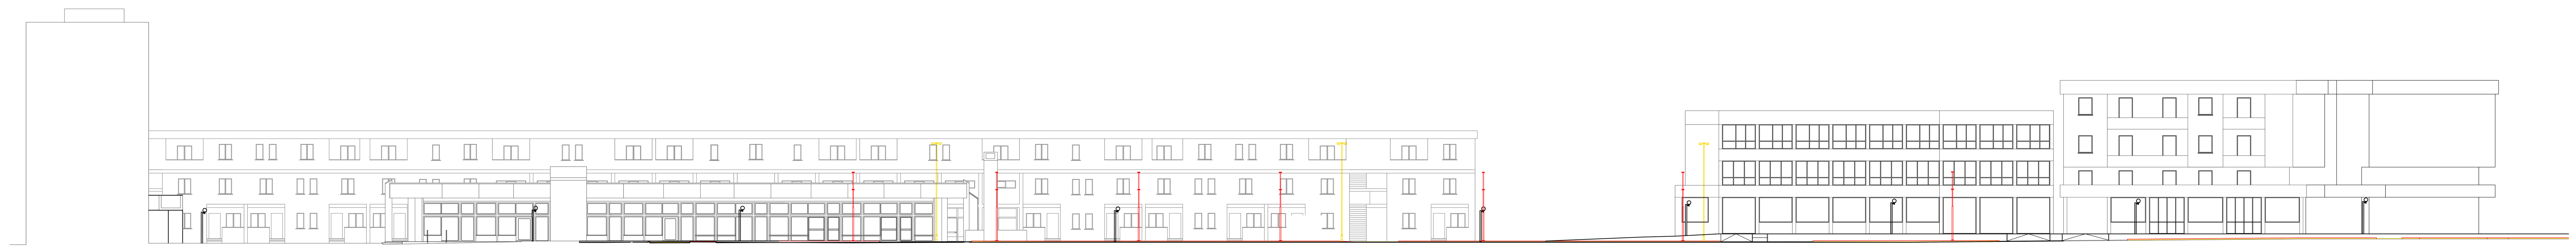

STATO SOVRAPPOSTO | SEZIONE E-E | 1:200

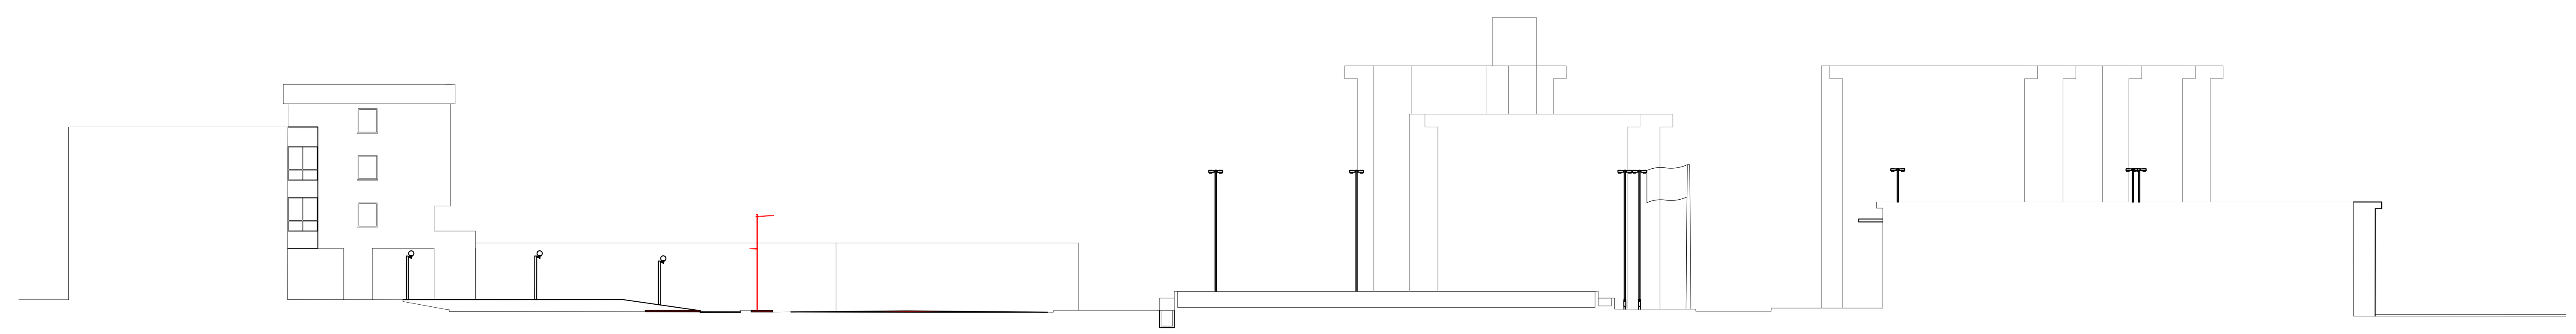

STATO SOVRAPPOSTO | SEZIONE A-A | 1:200

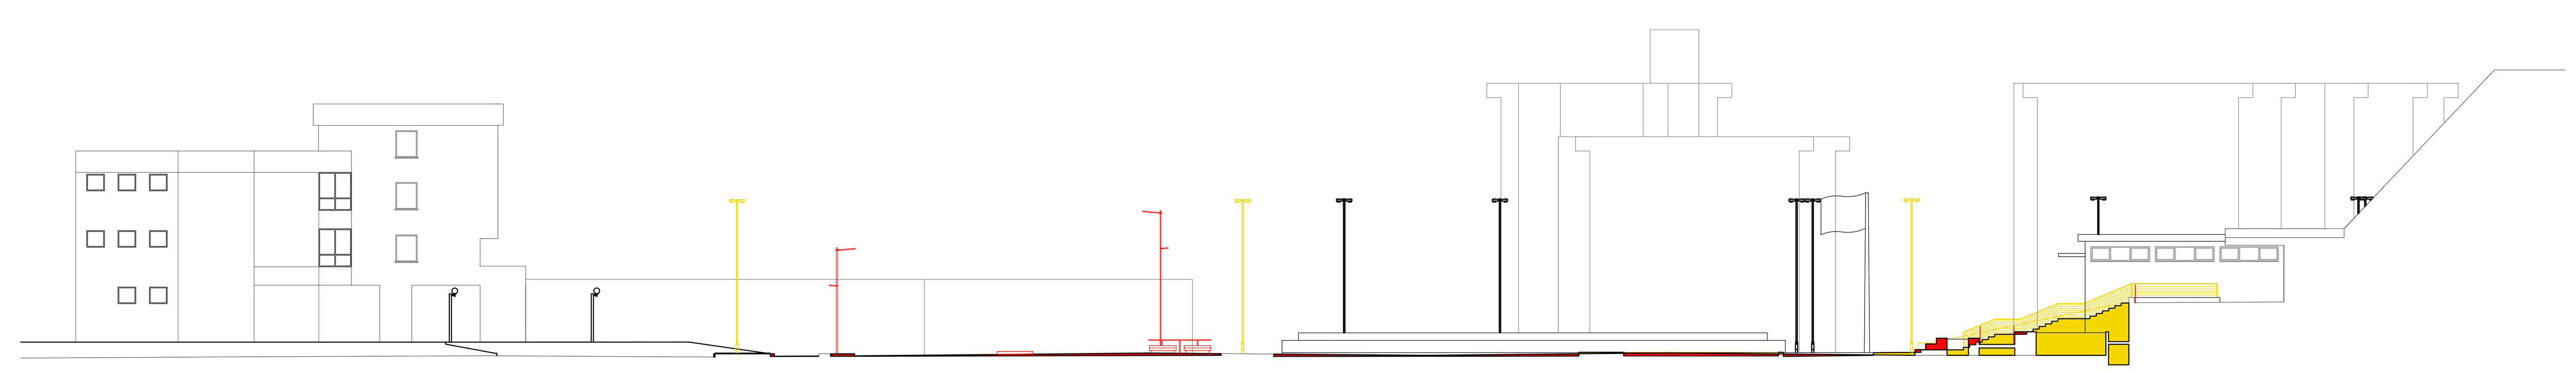

STATO SOVRAPPOSTO | SEZIONE B-B | 1:200

STATO SOVRAPPOSTO | SEZIONE C-C | 1:200

LEGENDA

DEMOLITO

COSTRUITO

La Piazza Viva

Che sia un'esortazione o un aggettivo, comunque viva e vivace ci immaginiamo la piazza di Capannori
pulsante delle quaranta luci che la animeranno, come le quaranta frazioni da cui è costituita.
Svelata e, finalmente, riconoscibile nella sua identità perché cuore della tradizione
e genesi della trasformazione, armonica come la musica che potrà risuonare,
visibile ma non eccentrica, composta e solida, accessibile. Una pagina
bianca, un luogo neutrale, uno spazio nuovo.
Allora che la piazza viva.

OGGETTO:	PROGETTO DEFINITIVO Lavori di sistemazione di parte della Piazza Aldo Moro e della pensilina posta sul fronte ovest della sede Comunale (I° lotto/A)
UBICAZIONE:	Piazza Aldo Moro
COMMITTENTE:	COMUNE DI CAPANNORI SERVIZI ALLA CITTA' Ufficio Lavori Pubblici
DIRIGENTE UFFICIO LAVORI PUBBLICI:	Arch. Stefano Modena
ELABORATI	Stato Sovrapposto: SEZIONI AMBIENTALI
TAVOLA	19
SCALA	1:200

Architetto Nicola Boccaccini
in qualità di Progettista e di capogruppo dell'Associazione Temporanea di Professionisti, con mandato collettivo di rappresentanza tra i seguenti:
Arch. Niccolai Luca, Arch. Menichini Galileo, Arch. Di Vecchio Chiara, Arch. Batistoni Elisabetta, Arch. Bianchi Barbara, Dott. Botazzoli Patrizia Orsola, Arch. Filidei Deborah, Ing. Giometti Luca, Arch. Giovannini Sabrina, Ing. Guidi Michela, Dott. Martini Elvio, Arch. Ristori Sergio, Dott. Sani Alessandra, Arch. Vercelli Silvia, Arch. Perelli Andrea, Geologo Mariotti Bianchi Cristina, Ing. Pisano Francesco, Arch. Tolaini Alesandro,
(atto Notaio Raspini Gaetano in Lucca, Repertorio n°143614, registrato a Lucca il 07.06.2017 al n°4428, serie 15

Arch. Nicola Boccaccini - gliarchitettiassociati
Via Guidiccioni n.111, cap.55100, San Concordio, Lucca.

tel. 0583/316948
e.mail: nicolaboccaccini@gliarchitettiassociati.com

P.I.V.A 02122940469 C.F BCCNCL72A22E715U

Timbro e Firma

COMUNE DI CAPANNORI