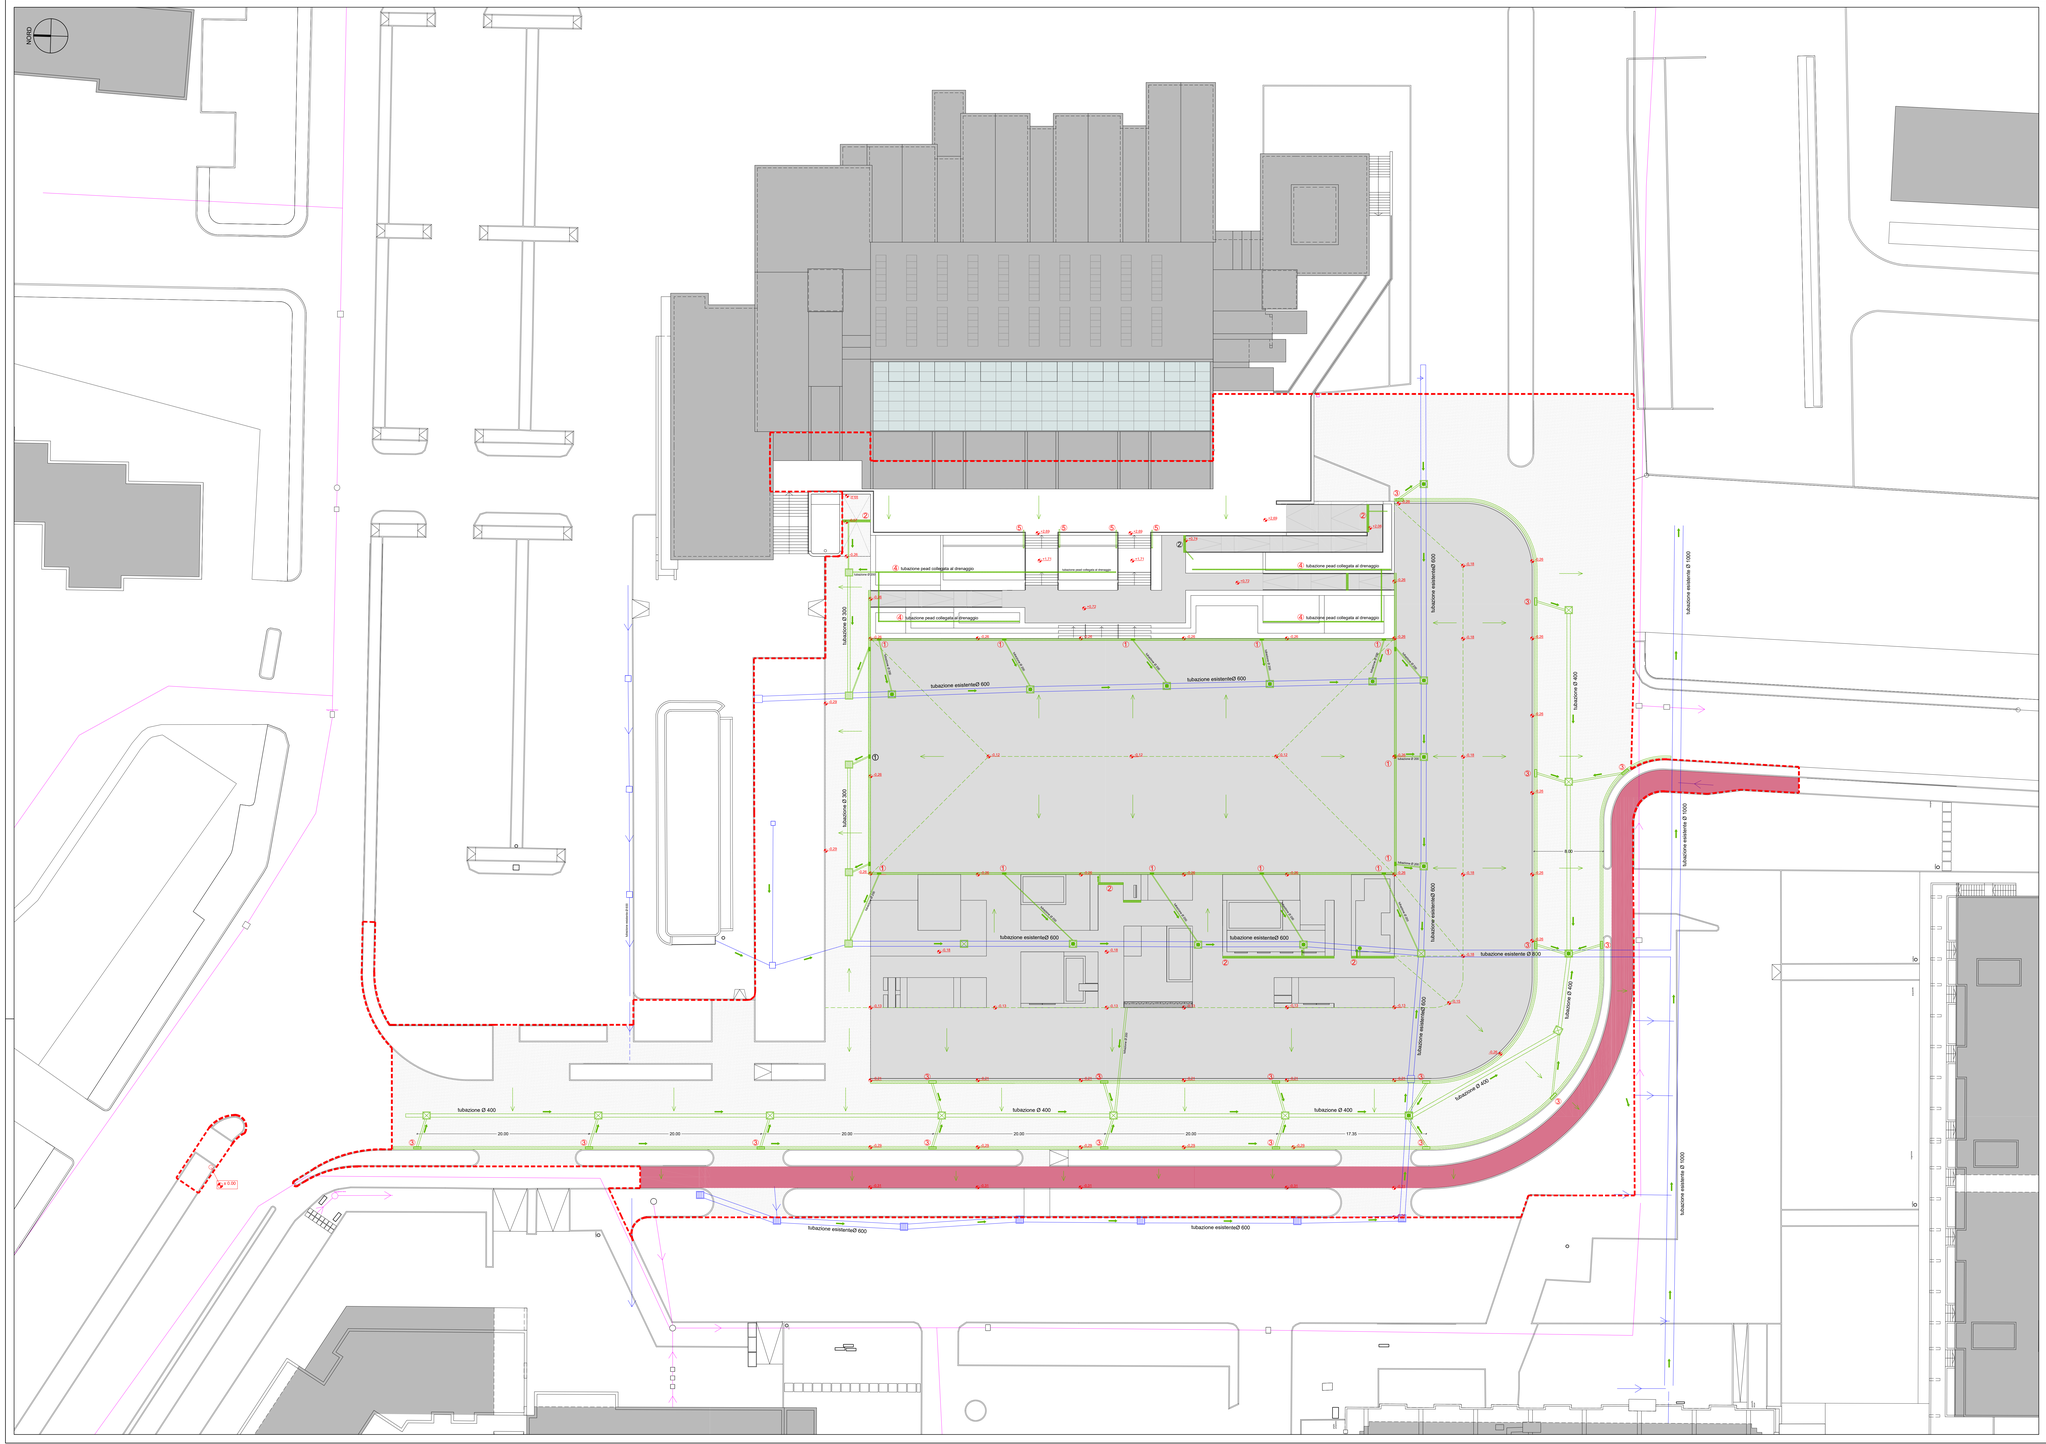
NORD
tubazione Ø 300
tubazione esistente Ø 600
tubazione esistente Ø 1000
tubazione Ø 400
tubazione Ø 600
tubazione esistente Ø 800
tubazione Ø 400
tubazione esistente Ø 1000
tubazione Ø 400
tubazione Ø 400
tubazione Ø 400
tubazione esistente Ø 600
tubazione esistente Ø 600
tubazione esistente Ø 600