



01 Sezione tipo rotatoria
Scala 1:50

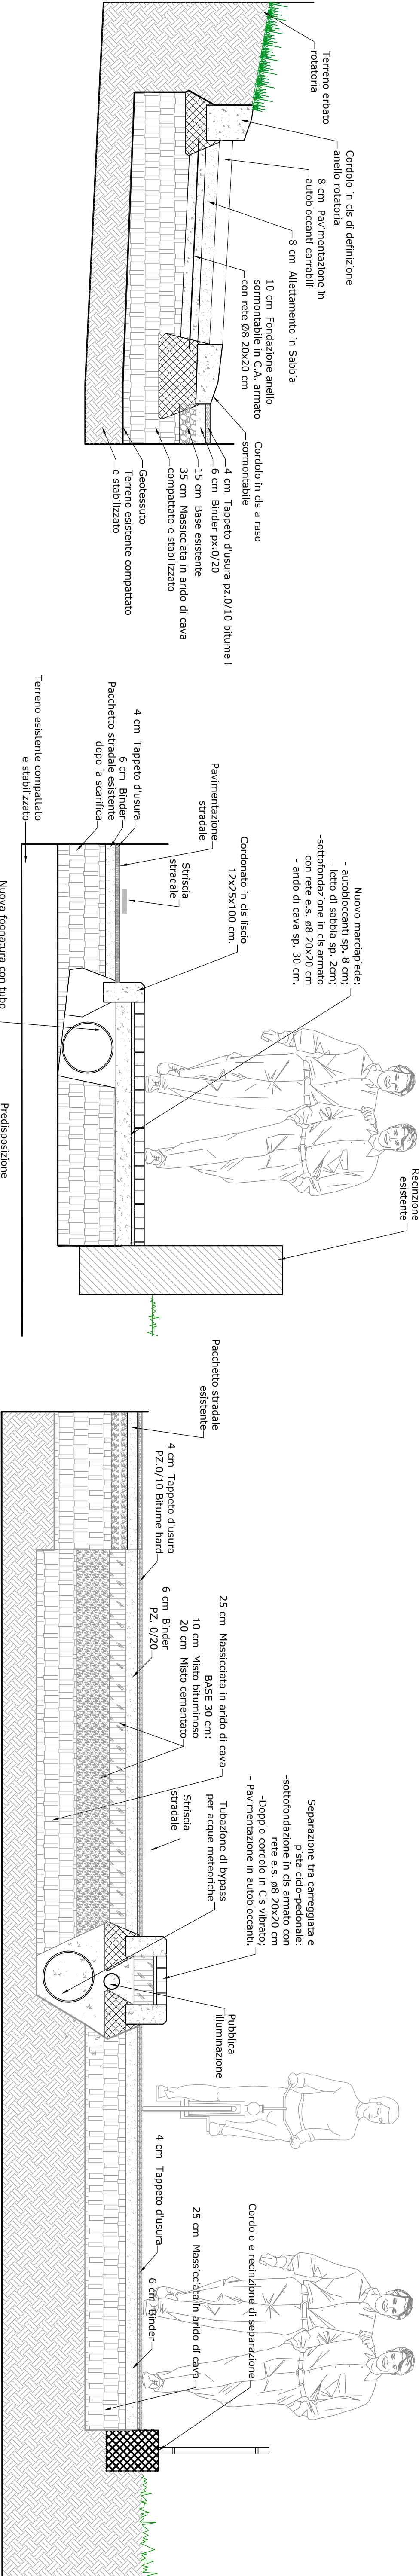


02 Particolare corona sormontabile rotatoria
Scala 1:20

03 Particolare nuovo marciapiede
Scala 1:20


04 Particolare nuova pista ciclo-pedonale
Scala 1:20

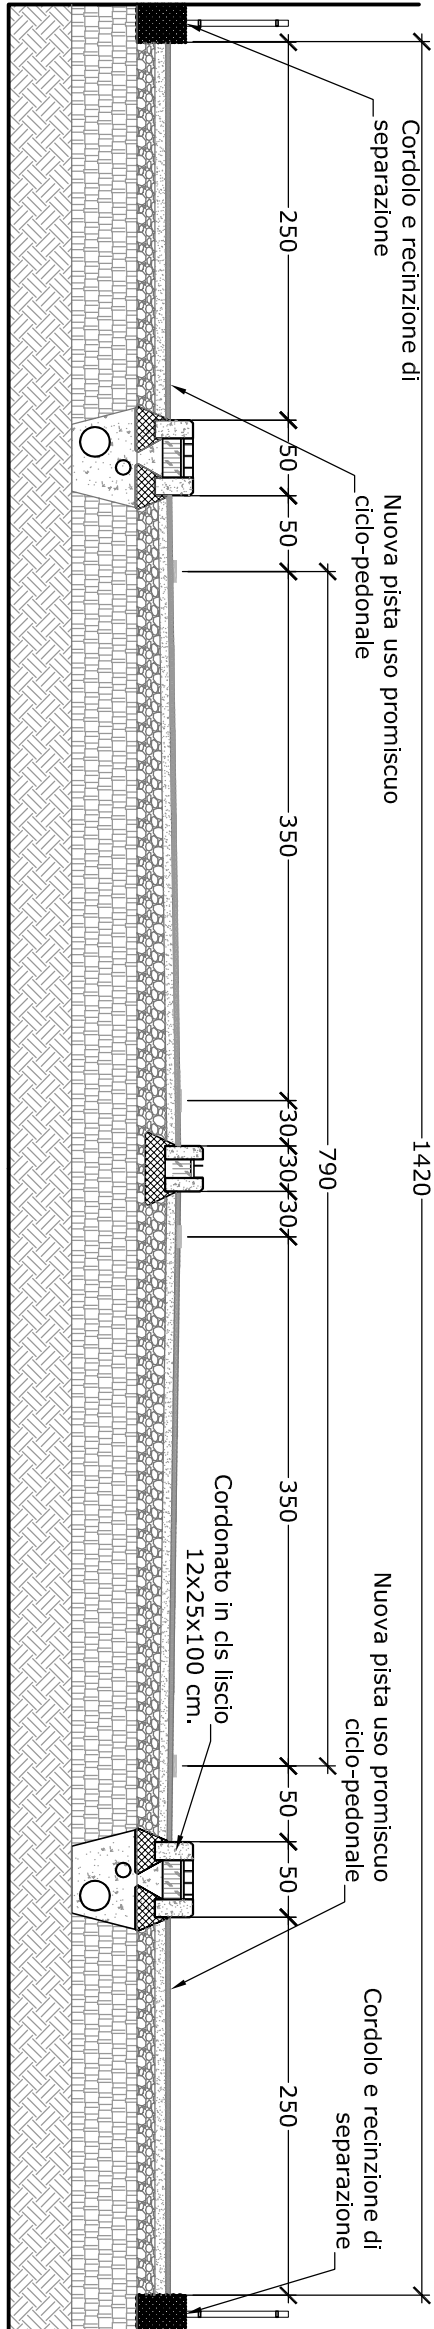


05 Sezione trasversale tra le rotatorie
Scala 1:50

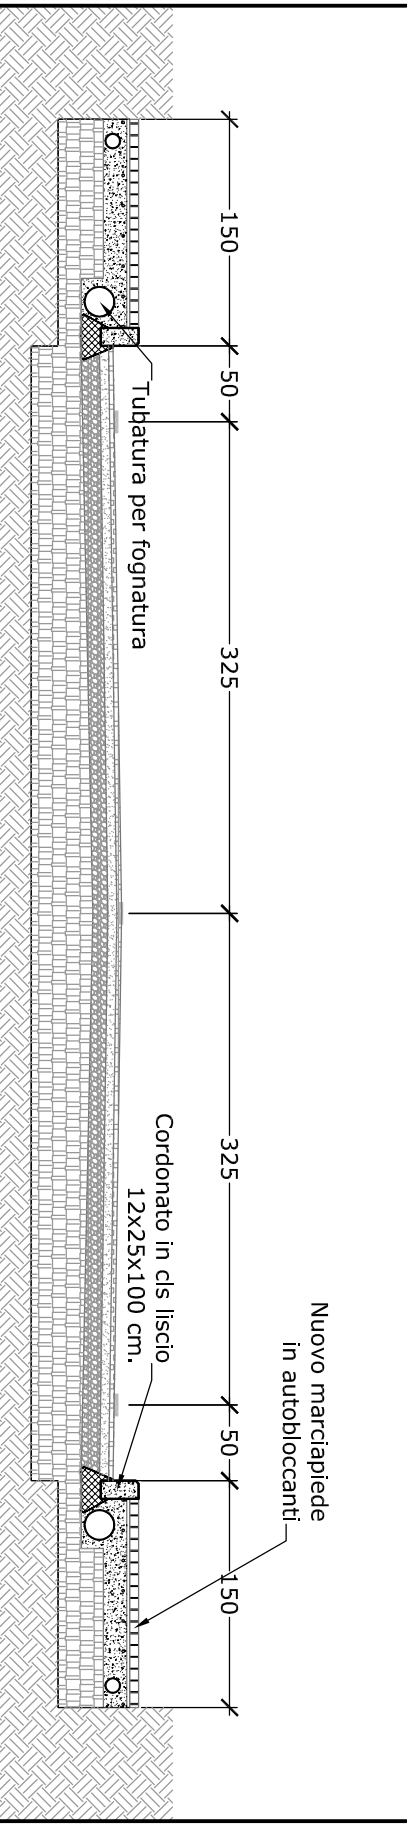


07 Sezione stradale tipo
Scala 1:50

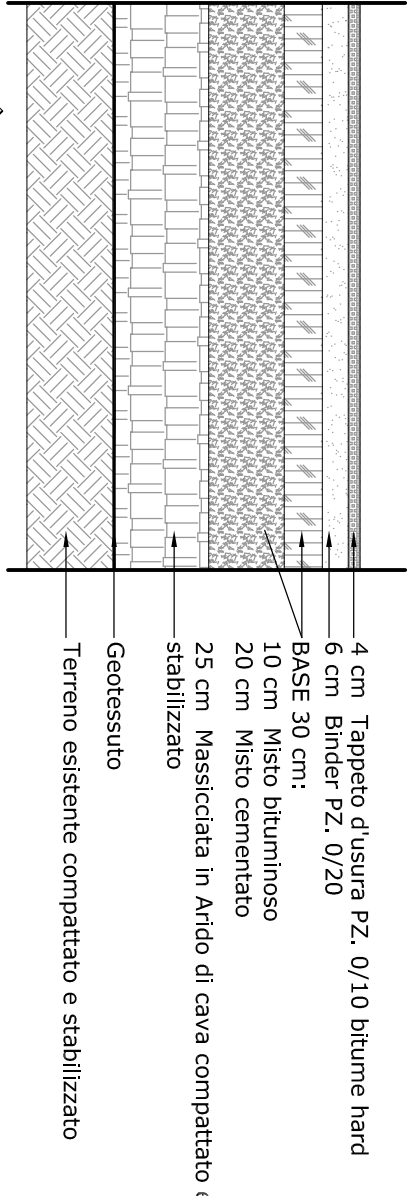

08 Stratigrafia nuovo pacchetto stradale
Scala 1:20

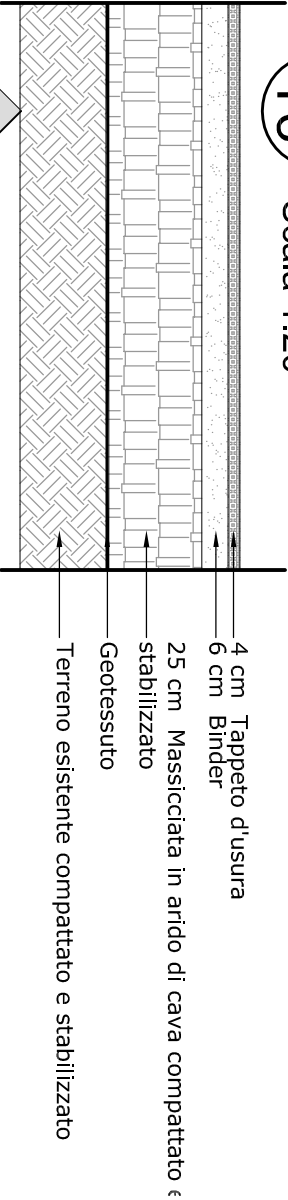


09 Stratigrafia pista ciclo-pedonale
Scala 1:20

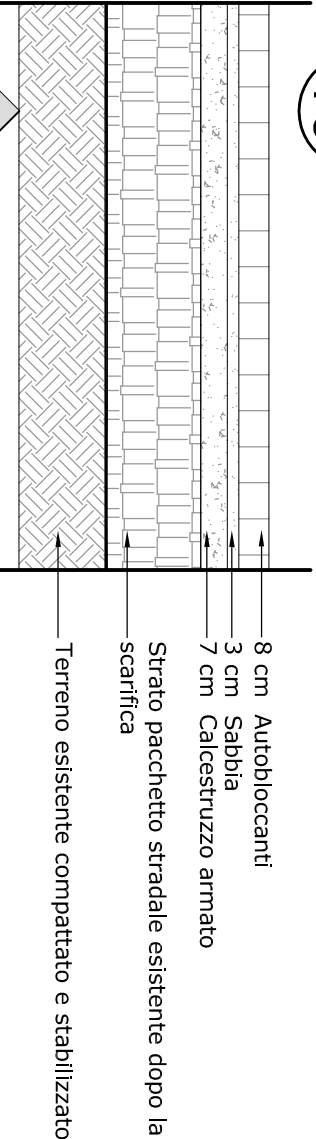


10 Stratigrafia nuovo marciapiede
Scala 1:20

LEGENDA	
1	Manto d'usura
2	Binder
3	Massicciata stradale
4	Conglomerato cementizio
5	Griglia a bocca di lupo
6	Suola getataa marciapiede
7	Battuto di sottofondo
8	Pavimentazione marciapiede
9	Pozzetto prefabbricato in cls
10	Letto e infilano in sabbia
11	Tubo PVC
12	Allaccio alla rete esistente

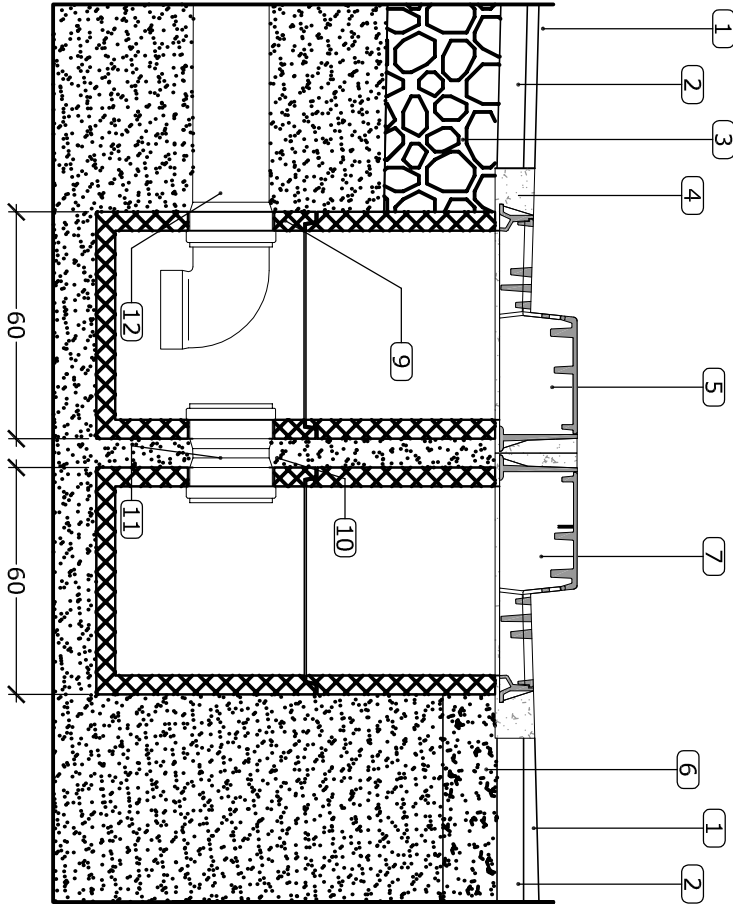

11 Particolare bocche di lupo per acque meteoriche
Scala 1:20

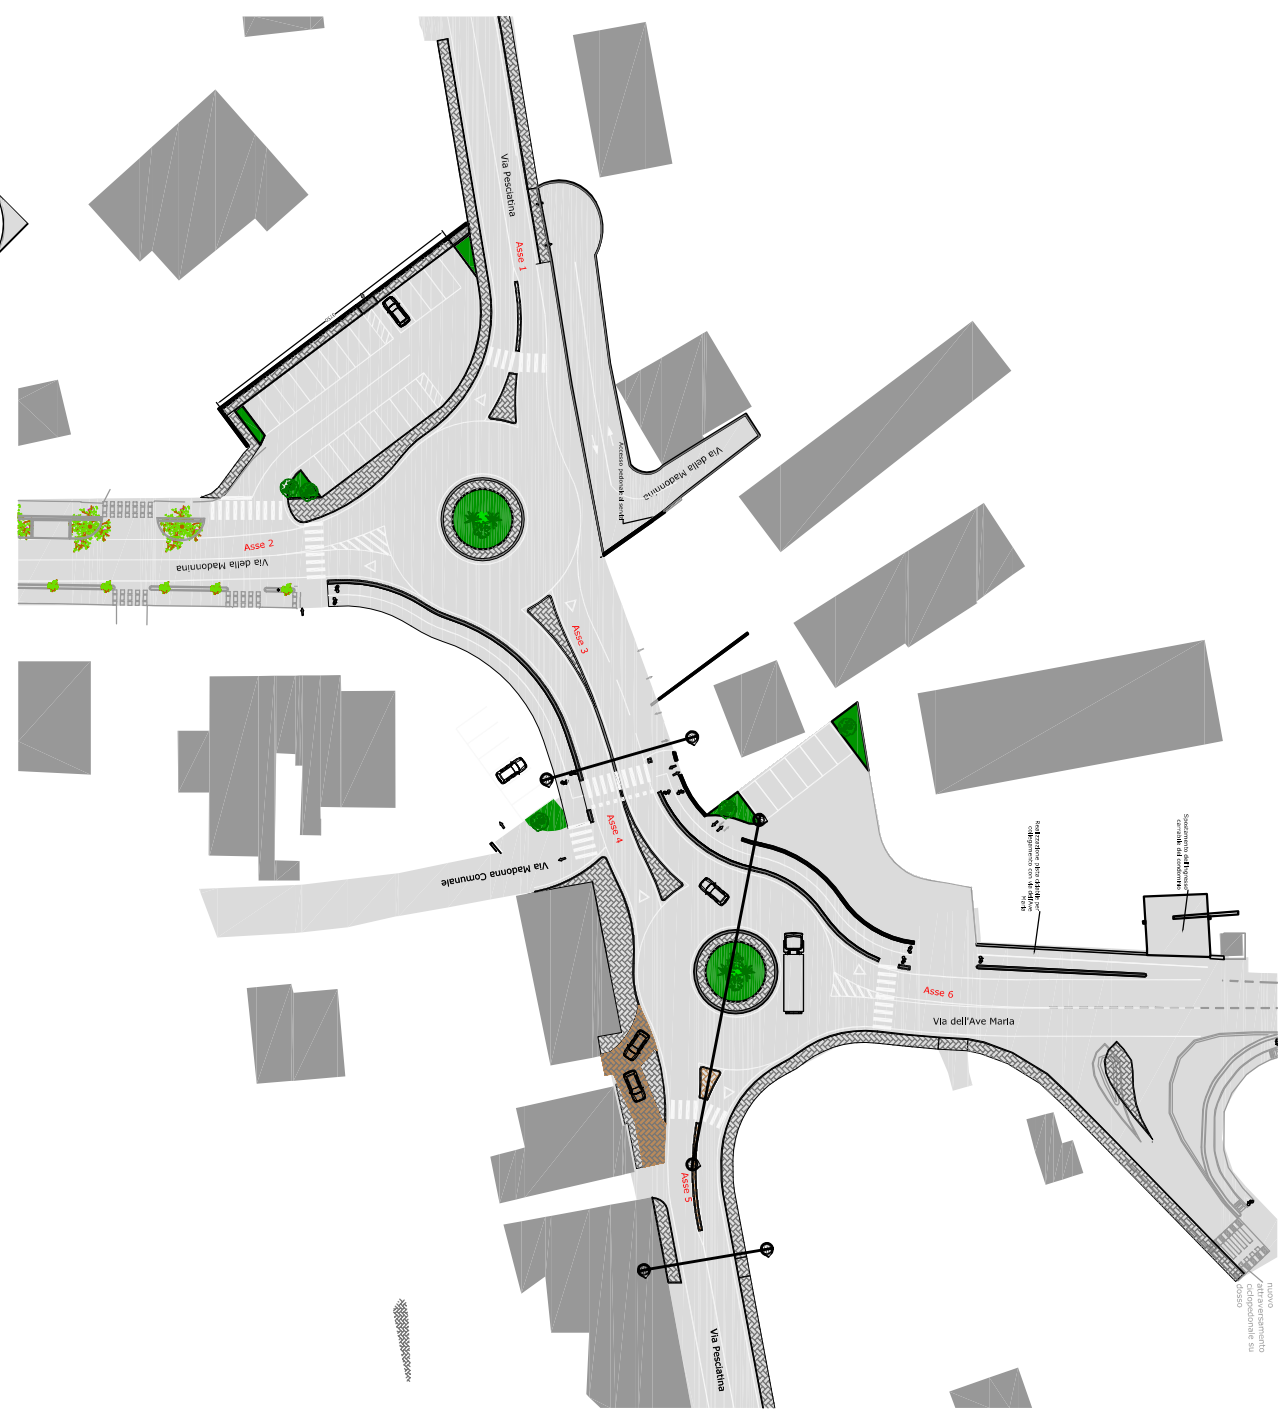

12 Pianta di riferimento
Scala 1:1000

COMUNE DI CAPANNORI

Provincia di Lucca

Progetto di fattibilità tecnico-economica per la realizzazione di
doppia rotatoria sita all'incrocio tra la via Pescatina e via della
Madonnina e dell'Ave Maria ubicale sul territorio del Comune di
Capannori

- STUDIO DI FATTIBILITA' -

data	descrizione	eseguito	coordinato	verificato
18/02/2022	Emissione	Ing. G. Benassi	Ing. M. Ragni	
10/11/2021	Emissione	Ing. G. Benassi	Ing. M. Ragni	
10/04/2021	Emissione	Ing. G. Benassi	Ing. M. Ragni	

Commissione

18-042, st001P-05, DWG

revisione

5

data

14/12/2022

N. scala

1:50 – 1:20

scala grafica

std T6 pr

archimede

CERTIFICAZIONE DI SOSTA QUALITA'

ISO 9001

Ing. Michele Ragni

Ing. Lorenzo Chenti