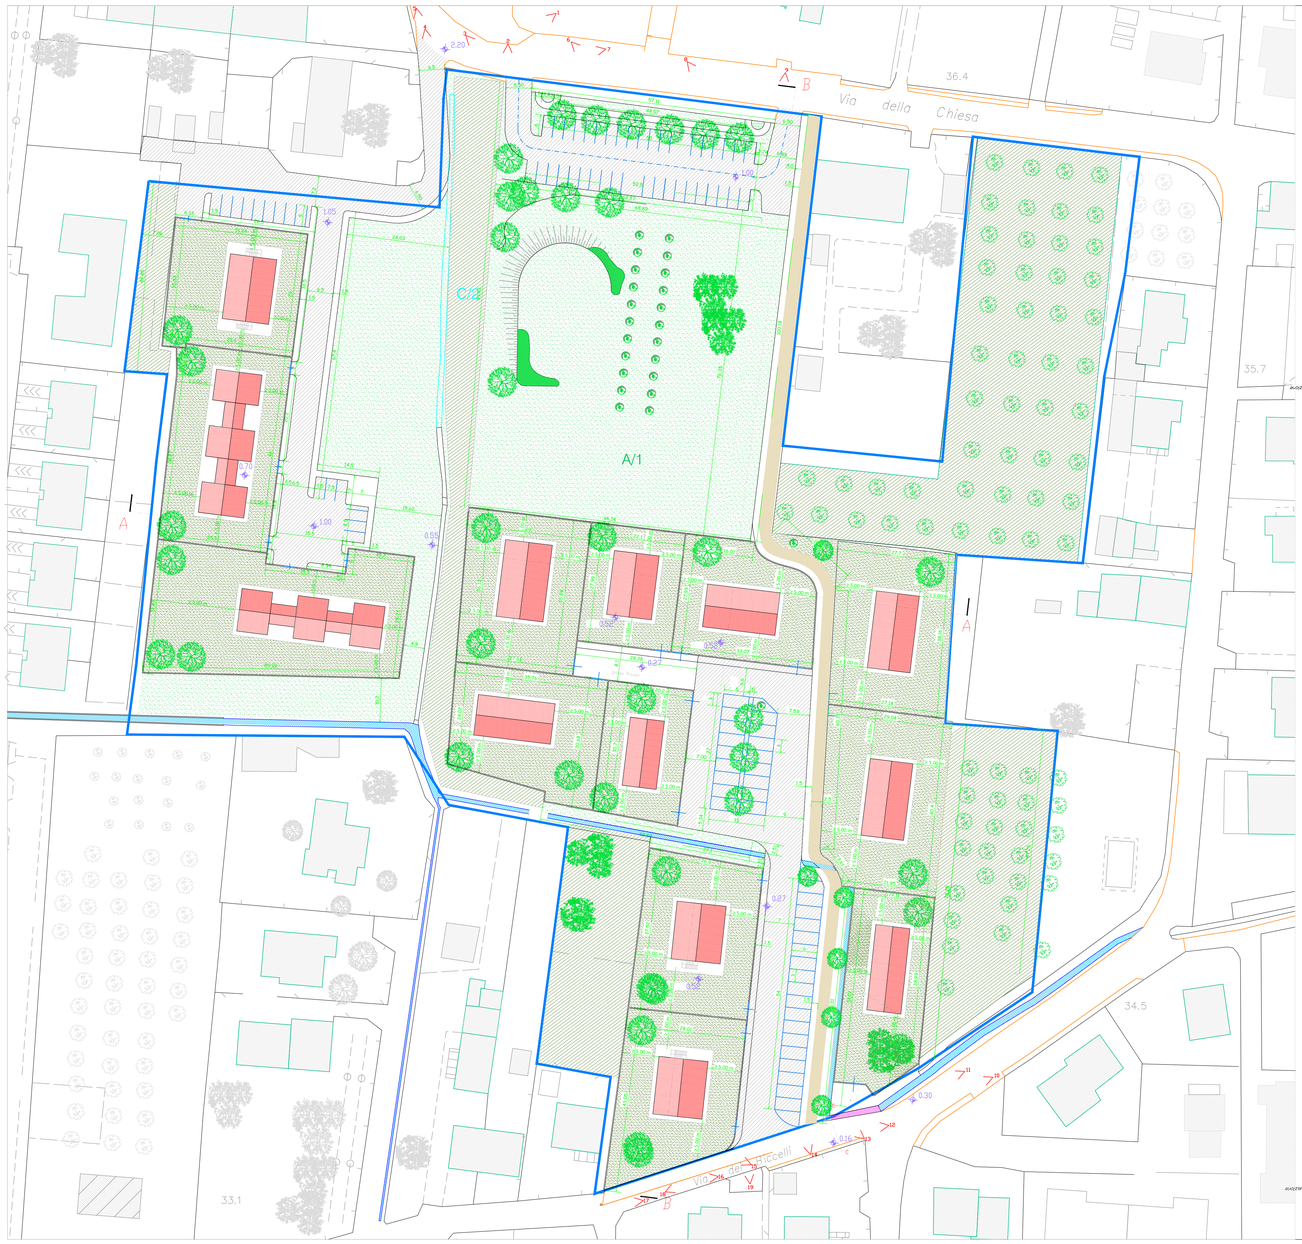

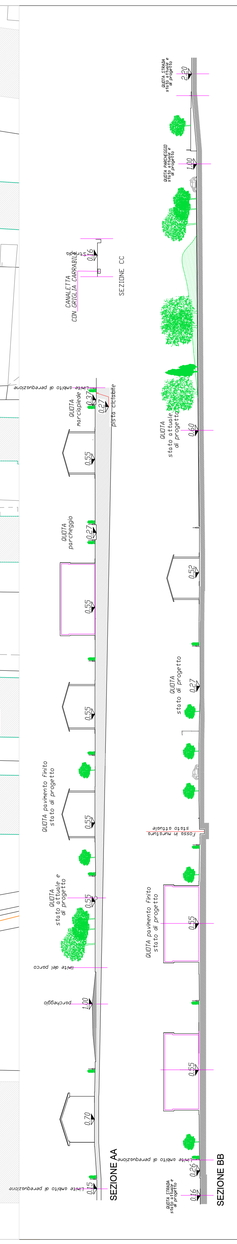

Legenda:

- FABBRICATI ESISTENTI
- FABBRICATI AD USO RESIDENZIALE (32 unità abitative)
- AREA A VERDE RESIDENZIALE PRIVATO
- AREA A DESTINAZIONE PUBBLICA (verde)
- AREA A DESTINAZIONE PUBBLICA (strade e parcheggi)
- CANALETTA
- PISTA CICLABILE
- MARCIAPIEDE
- LIMITE AMBITO DI PEREQUAZIONE

COMUNE DI CAPANNORI	COMMITTENTI: PUCCI NICOLA, TOSCHI ANGELICA, DAVI' GABRIELE, MUSLIA BESNIK, MUSLIA MIGENA, GRASSI GRAZIA, MARTINELLI ROBERTO, ROCCHI MORENO, ROCCHI LUIGI, MONI BIA, PAOLINETTI PIETRO, PAOLINETTI MARIETTA PETRINI GIUSEPPE MARTORANA MARCO, DELLA SANTA MAURO, PELLEGRINI TIZIANA, DINELLI DANIELA, PIERI VALENTINA E CURUMI COSTRUZIONI SRL
PROGETTISTA: INGEGNERE MEI DOMENICO VIA DEI CAMPIONI N° 145 - LUCCA COLLABORATORI: GEOMETRA MALERBI MARIO, GEOMETRA DEL CIMA ALESSIO, GEOMETRA PANTALEONI MATTEO	OGGETTO: PROGETTO DI VARIANTE AL PIANO ATTUATIVO DI CUI ALLA CONVENZIONE DEL 25/09/2020 NOTAIO GIOLIOTTI REP 33695 AMBITO N° 2 FRAZIONE MARLIA
	SCALA: 1:500 — DATA: APRILE 2021
	TAV. 2 — DESCRIZIONE: PLANIMETRIA GENERALE STATO DI PROGETTO