



Marco Chiari geometra

IL PROFESSIONISTA

LA COMMITTEAZA

Holding Immobiliare S.R.L.

OGGETTO:  
REALIZZAZIONE ATTREZZATURE PER ATTIVITA'  
LUDICHE E DI SVAGO A INTERESSE PUBBLICO

TITOLO ELABORATO  
ULTIMA SOLUZIONE, PROGETTO DEFINITIVO


SCALA:  
1:200

TAVOLE  
UNICA  
DATA:  
20/3/2019


COLLABORATORI

LA PROPERTA' DI QUESTO PROGETTO E' TUTELATA A TEMINI DI LEGGE. QUESTO E' UN PRODOTTO GARANTITO PER ESSERE  
PUBBLICATO, APPROVATO O CANTATO. TITOLANTE O PARZIALMENTE SENZA ABBITTA, APPROVAZIONE

-  ASFALTO COLORATO
-  ASFALTO COLORATO
-  SIEPE H 1,5
-  FABBRICATO ALLOGGIAMENTO IMPIANTI
-  TUBAZIONE DIAMETRO 80= (04X0 4X3, 14X100= 50,24 MC-> 18,5MC
-  POZZETTO DI ISPEZIONE
-  POZZETTO DI RACCOLTA ACQUA PRIMA PIOGGIA CON BOCCA TARATA

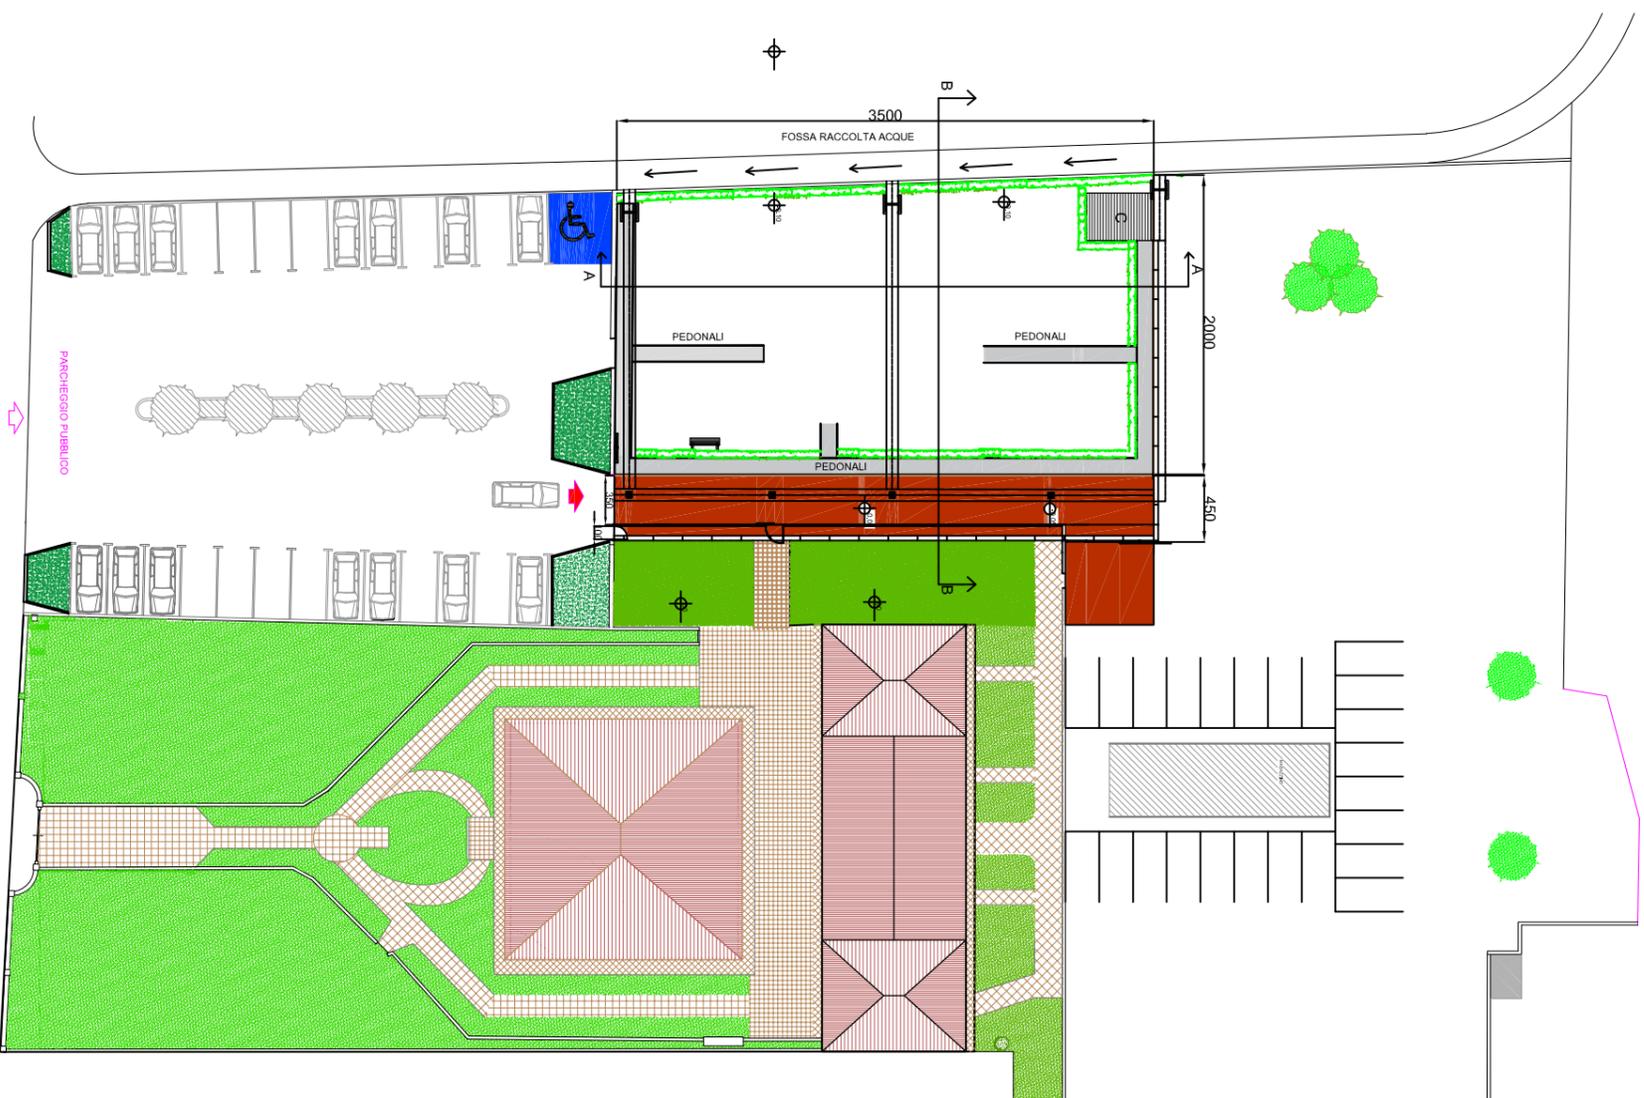

PARTICOLARE SEZIONE A-A

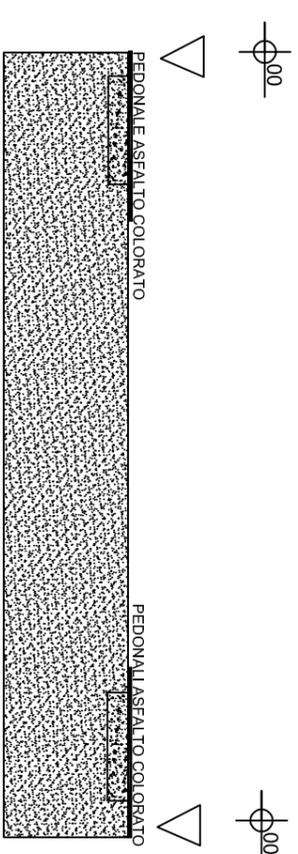

PARTICOLARE SEZIONE B-B

