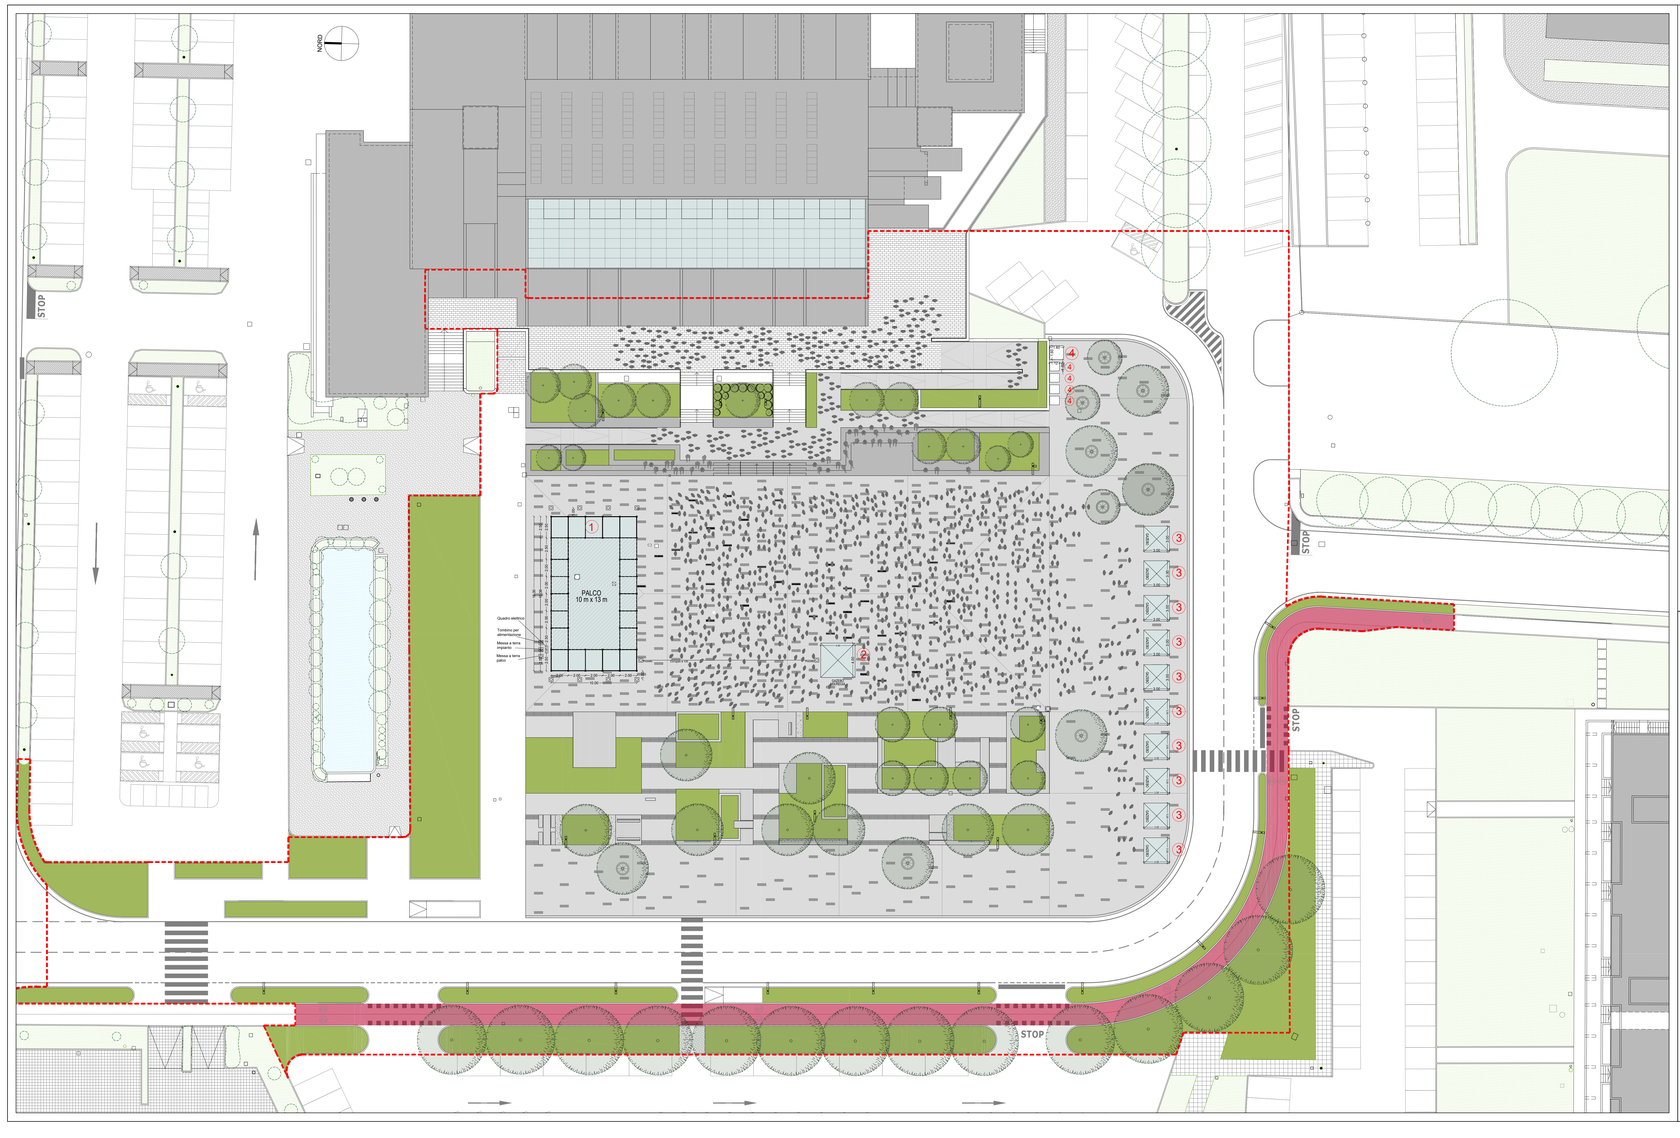

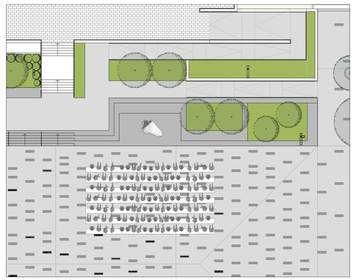

IPOTESI DI EVENTI SU ANFITEATRO BASAMENTO

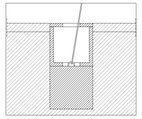

IPOTESI DI ANCORAGGIO DEL PALCO A TERRA | 1:20

LEGENDA

1. Palco dim. 10x13 m
2. Gazebo mix/regia
3. Gazebo per attività commerciale
4. Servizi igienici

- AFFOLLAMENTO MASSIMO PIAZZA 1000 persone
- CAPACITA DI DEFLUSSO all'aperto < 250 unità per modulo
→ 3 varchi > 1,20 m (due moduli)

Uscite presenti nella piazza 10 m pari a 16 moduli

La Piazza Viva

Che sia un'esortazione o un aggettivo, comunque viva e vivace ci immaginiamo la piazza di Capannori
pulsante delle quaranta luci che la animeranno, come le quaranta frazioni da cui è costituita.
Svelata e, finalmente, riconoscibile nella sua identità perché cuore della tradizione
e genesi della trasformazione, armonica come la musica che potrà risuonare,
visibile ma non eccentrica, composta e solida, accessibile. Una pagina
bianca, un luogo neutrale, uno spazio nuovo.
Allora che la piazza viva.

OGGETTO:	PROGETTO DEFINITIVO Lavori di sistemazione di parte della Piazza Aldo Moro e della pensilina posta sul fronte ovest della sede Comunale (1° lotto/A)
UBICAZIONE:	Piazza Aldo Moro
COMMITTENTE:	COMUNE DI CAPANNORI SERVIZI ALLA CITTA' Ufficio Lavori Pubblici
DIRIGENTE UFFICIO LAVORI PUBBLICI:	Arch. Stefano Modena
ELABORATI	PLANIMETRIA GENERALE IPOTESI ALLESTIMENTO PER MANIFESTAZIONI E EVENTI SOCIO-CULTURALI
TAVOLA	16
SCALA	1:200

Architetto Nicola Boccaccini
in qualità di Progettista e di capogruppo dell'Associazione Temporanea di Professionisti costituita con atto notarile, composta oltre che dallo scrivente, Arch. Nicola Luca, Arch. Menchini Gabriel, Arch. Di Vecchio Chiara, Arch. Balocco Elisabetta, Arch. Bianchi Barbara, Dott. Botazzoli Patrizia Orsola, Dott. Geologo Martelli Biancho Cristina, Ing. Pisano Francesco, Arch. Tolani Alessandro, Dott. Michelini, Dott. Martini Elvio, Arch. Rastori Sergio, Dott. Sisi Alessandra, Arch. Venelli Silvia, Arch. Peretti Andrea, Geologo Martelli Biancho Cristina, Ing. Pisano Francesco, Arch. Tolani Alessandro,
(allo Notaio Raspini Gaetano in Lucca, Repertorio n°142614, registrato a Lucca il 07.06.2017 al n°4428, serie 1t)

Arch. Nicola Boccaccini - gliarchitettiassociati
Via Guidiccioni n.171, cap.55100, San Concordio, Lucca.

tel. 0583/319348
e-mail: nicolaboccaccini@gliarchitettiassociati.com

P.I.V.A 02122940469 C.F BCCNCL72A22E715J

Timbro e Firma

COMUNE DI CAPANNORI