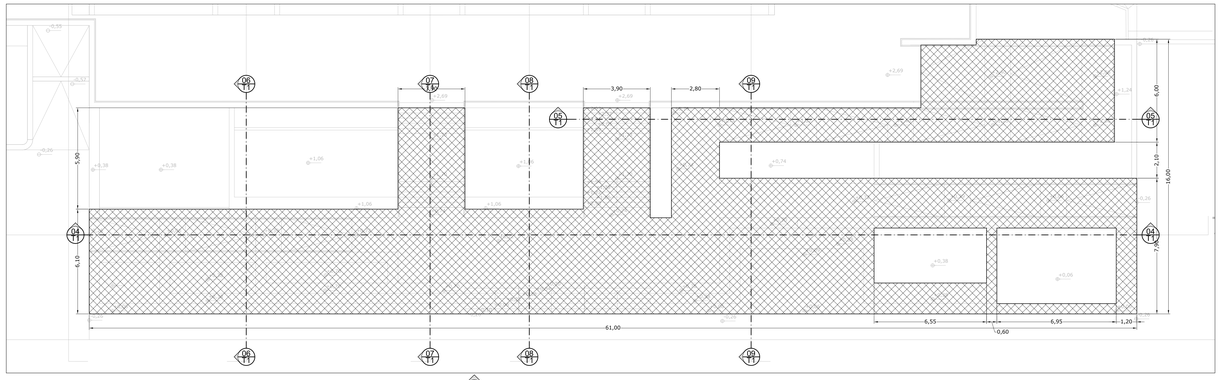

01 T1 Platea
Scala 1:100

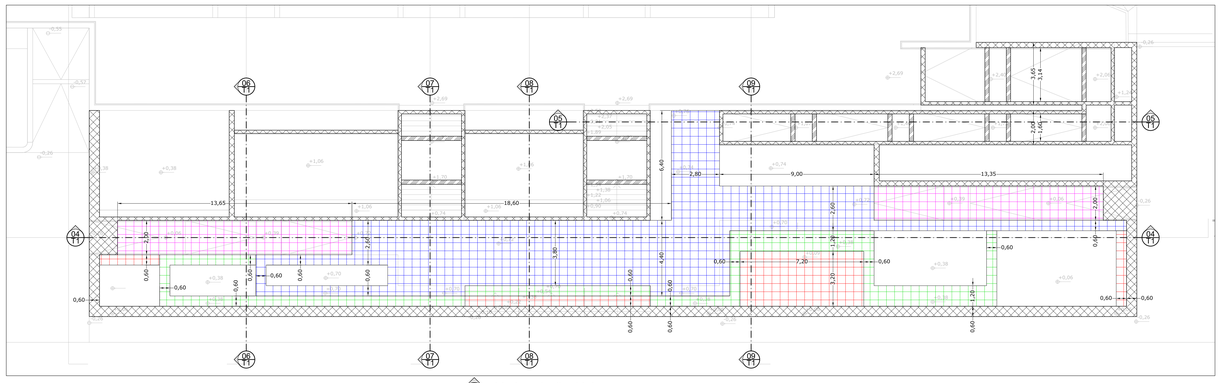

02 T1 Muri verticali ed Igloo
Scala 1:100

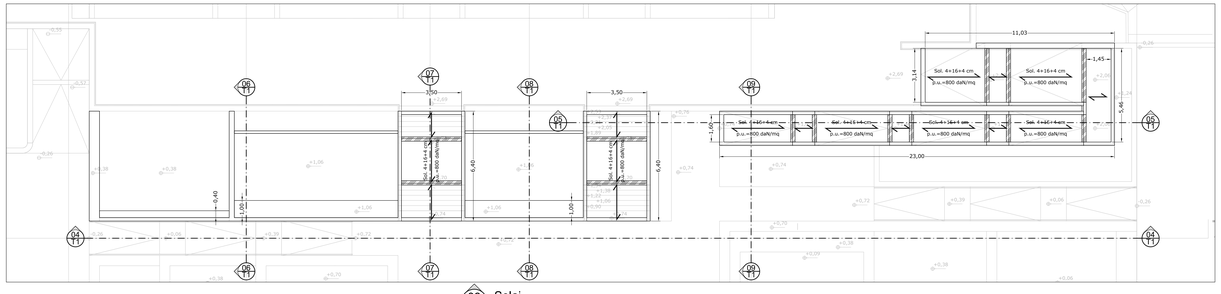

03 T1 Solai
Scala 1:100

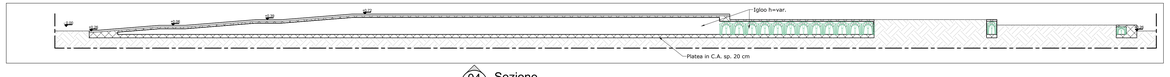

04 T1 Sezione
Scala 1:100

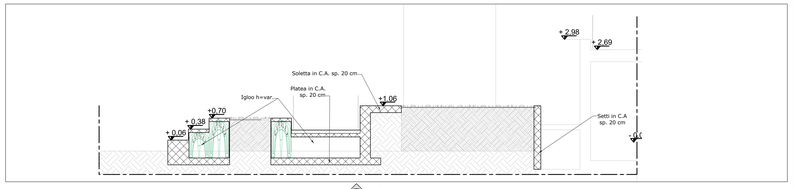

06 T1 Sezione
Scala 1:50

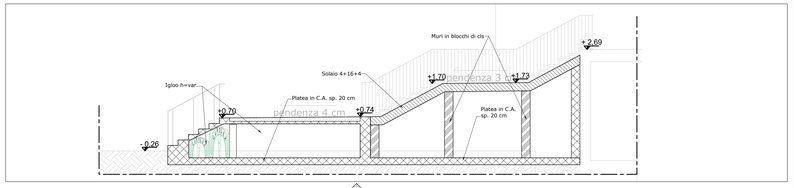

07 T1 Sezione
Scala 1:50

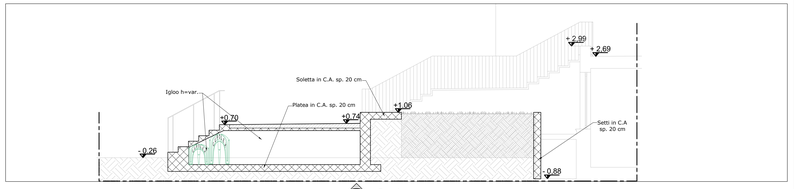

08 T1 Sezione
Scala 1:50

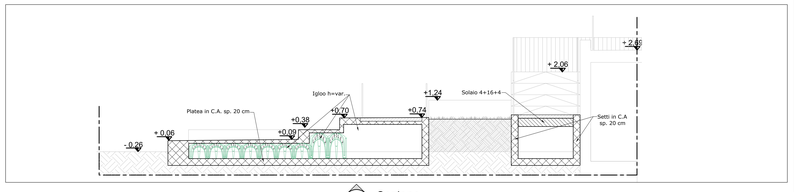

09 T1 Sezione
Scala 1:50

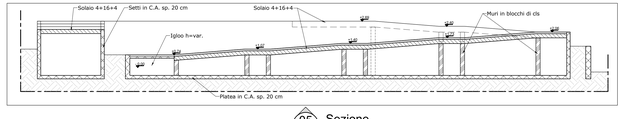

05 T1 Sezione
Scala 1:100

LEGENDA:

- C.A. - platea sp. 20 cm; setti verticali sp. 20 cm.
- Solai predalles sp. 4+16+4 cm.
- Muri in blocchi di calcestruzzo sp. 25 cm.
- Pavimentazione architettonica
- Igloo — h=45 cm. h=75 cm. h=95 cm. h=variabile.

MATERIALI PREVISTI		
C.L.S. Strutturale Ordinario (=2500)	cl. resistenza C25/30; cl. consistenza S4; cl. esposizione XC2; Dmax=31,5mm	
Acciaio in barre B450C per C.A.	$f_{yk,nom}$ = 4500 daN/cmq;	f_k / f_d <1,35 f_t / f_{tk} >1,15
Note: il copriferro è pari a 2,0 cm per le strutture di elevazione e 3,0 cm per le strutture di fondazione.		

La Piazza Viva

Che sia un'esortazione o un aggettivo, comunque viva e vivace ci immaginiamo la piazza di Capannori
pulsante delle quaranta luci che la animeranno, come le quaranta frazioni da cui è costituita.
Svelata e, finalmente, riconoscibile nella sua identità perché cuore della tradizione
e genesi della trasformazione, armonica come la musica che potrà risuonare,
visibile ma non eccentrica, composta e solida, accessibile. Una pagina
bianca, un luogo neutrale, uno spazio nuovo.
Allora che la piazza viva.

OGGETTO:	PROGETTO DEFINITIVO Lavori di sistemazione di parte della Piazza Aldo Moro e della pensilina posta sul fronte ovest della sede Comunale (I° lotto/A)
UBICAZIONE:	Piazza Aldo Moro
COMMITTENTE:	COMUNE DI CAPANNORI SERVIZI ALLA CITTA' Ufficio Lavori Pubblici
DIRIGENTE UFFICIO LAVORI PUBBLICI:	Arch. Stefano Modena
ELABORATI	Stato Modificato: STRUTTURALE - PIANTE, SEZIONI, PARTICOLARI
TAVOLA	17
SCALA	1:200 1:10

Architetto Nicola Boccaccini
Progettista e Direttore dei Lavori Strutture e Coordinatore Temporaneo di Progetto ed in Esecuzione ai sensi del D.Lgs.81/08 e ss.mm.ii. per Rischi di Interferenza ha collaborato:
Arch. Nicolò Luca, Arch. Menichini Gabbo, Arch. Di Vecchio Chiara, Arch. Baldoni Elisabetta, Arch. Bianchi Barbara, Dott. Botazzoli Patrizia Orsola, Arch. Fridei Deborah, Ing. Gonnelli Luca, Arch. Giovannini Sabina, Ing. Lazzeretti Luca, Ing. Lucchesi Luca, Ing. Pieraccini Luca, Arch. Pieri Alessandra, Arch. Venturi Silvia, Arch. Pierotti Andrea, Geologo Meriotti Bianchi Cristina, Ing. Pisano Francesco, Arch. Tolaini Alessandro.
Iscritto all'Ordine degli Architetti P.P.C. di Lucca al n°1423/14, registrato a Lucca il 07.06.2017 al n°AA28, serie 1/3.

Arch. Nicola Boccaccini - pianinfiniteassociati
Via Guidiccioni n.111, cap 55100, San Concordio, Lucca.

tel. 0583/319948
e-mail: nicolaboccaccini@pianinfiniteassociati.com

P.I.V.A 02122840469 C.F BCCNCL73A22E715J

Timbro e Firma

COMUNE DI CAPANNORI