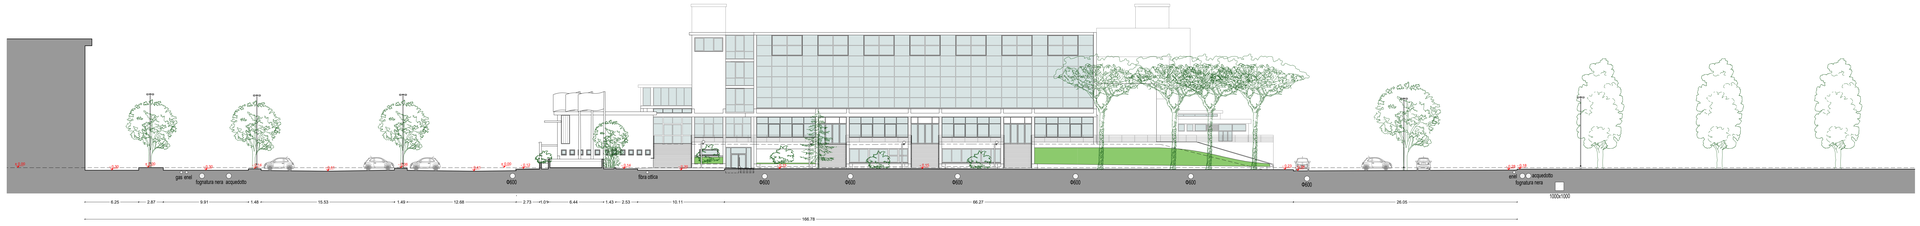

STATO ATTUALE | SEZIONE D-D | 1:200

STATO ATTUALE | SEZIONE E-E | 1:200

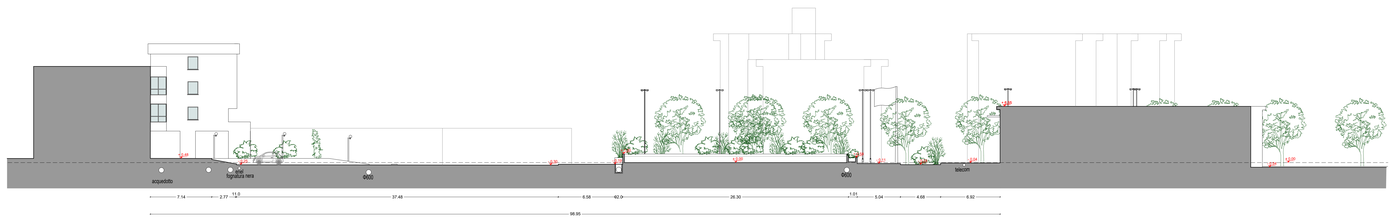

STATO ATTUALE | SEZIONE A-A | 1:200

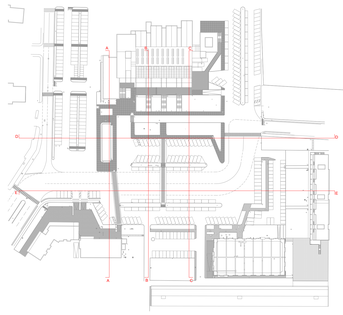

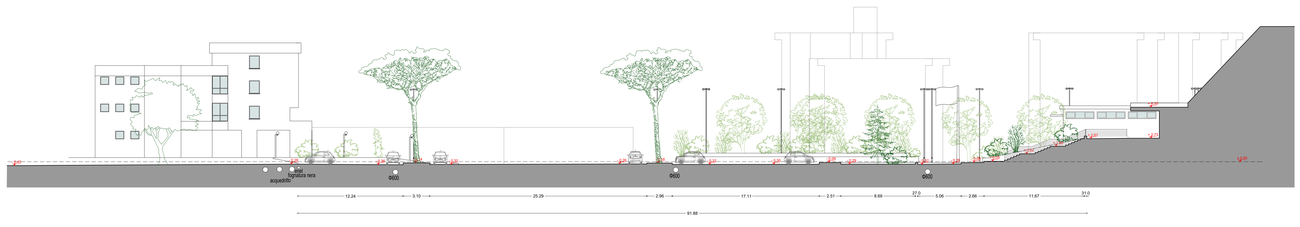

STATO ATTUALE | SEZIONE B-B | 1:200

STATO ATTUALE | SEZIONE C-C | 1:200

La Piazza Viva

Che sia un'esortazione o un aggettivo, comunque viva e vivace ci immaginiamo la piazza di Capannori
pulsante delle quarante luci che la animeranno, come le quaranta frazioni da cui è costituita.
Svelata e, finalmente, riconoscibile nella sua identità perché cuore della tradizione
e genesi della trasformazione, armonica come la musica che potrà risuonare,
visibile ma non eccentrica, composta e solida, accessibile. Una pagina
bianca, un luogo neutrale, uno spazio nuovo.
Attorno che la piazza viva.

OGGETTO:	PROGETTO DEFINITIVO Lavori di sistemazione di parte della Piazza Aldo Moro e della pensilina posta sul fronte ovest della sede Comunale (I° lotto/A)
UBICAZIONE:	Piazza Aldo Moro
COMMITTENTE:	COMUNE DI CAPANNORI SERVIZI ALLA CITTA' Ufficio Lavori Pubblici
DIRIGENTE UFFICIO LAVORI PUBBLICI:	Arch. Stefano Modena
ELABORATI	Stato Attuale: SEZIONI AMBIENTALI
TAVOLA	3
SCALA	1:200

Architetto Nicola Boccaccini
in qualità di Progettista e di capogruppo dell'Associazione Temporanea di Professionisti con mandato collettivo di rappresentanza tra i seguenti:
Arch. Nicola Luca, Arch. Menchini Gallileo, Arch. Di Vecchio Chiara, Arch. Baldoni Elisabetta, Arch. Bianchi Barbara, Dott. Bolazzoli Patrizia Orsola, Dott. Bonuccelli Marco, Dott. Bonuccelli Nicola, Dott. Bonuccelli Stefano, Dott. Gusti Michela, Dott. Martini Elvio, Arch. Rasori Sergio, Dott. Sani Alessandra, Arch. Vercelli Silvia, Arch. Pinelli Andrea, Geologo Marotti Giovanni, Arch. Nicola Boccaccini, giusto atto costitutivo a rogito del notaio Notaio Raschi Gaetano in Lucca, Repertorio n°74874, registrato a Lucca il 07.06.2017 al n°4428, serie 1/3

Arch. Nicola Boccaccini - gbarchitettiassociati
Via Guidiccioni n.111, cap.55100, San Concordio, Lucca.

tel. 0583316940
e-mail. nicolaboccaccini@gbarchitettiassociati.com

P.I.V.A.02122940469 C.F BCCNCL72A22E715U

Timbro e Firma

COMUNE DI CAPANNORI