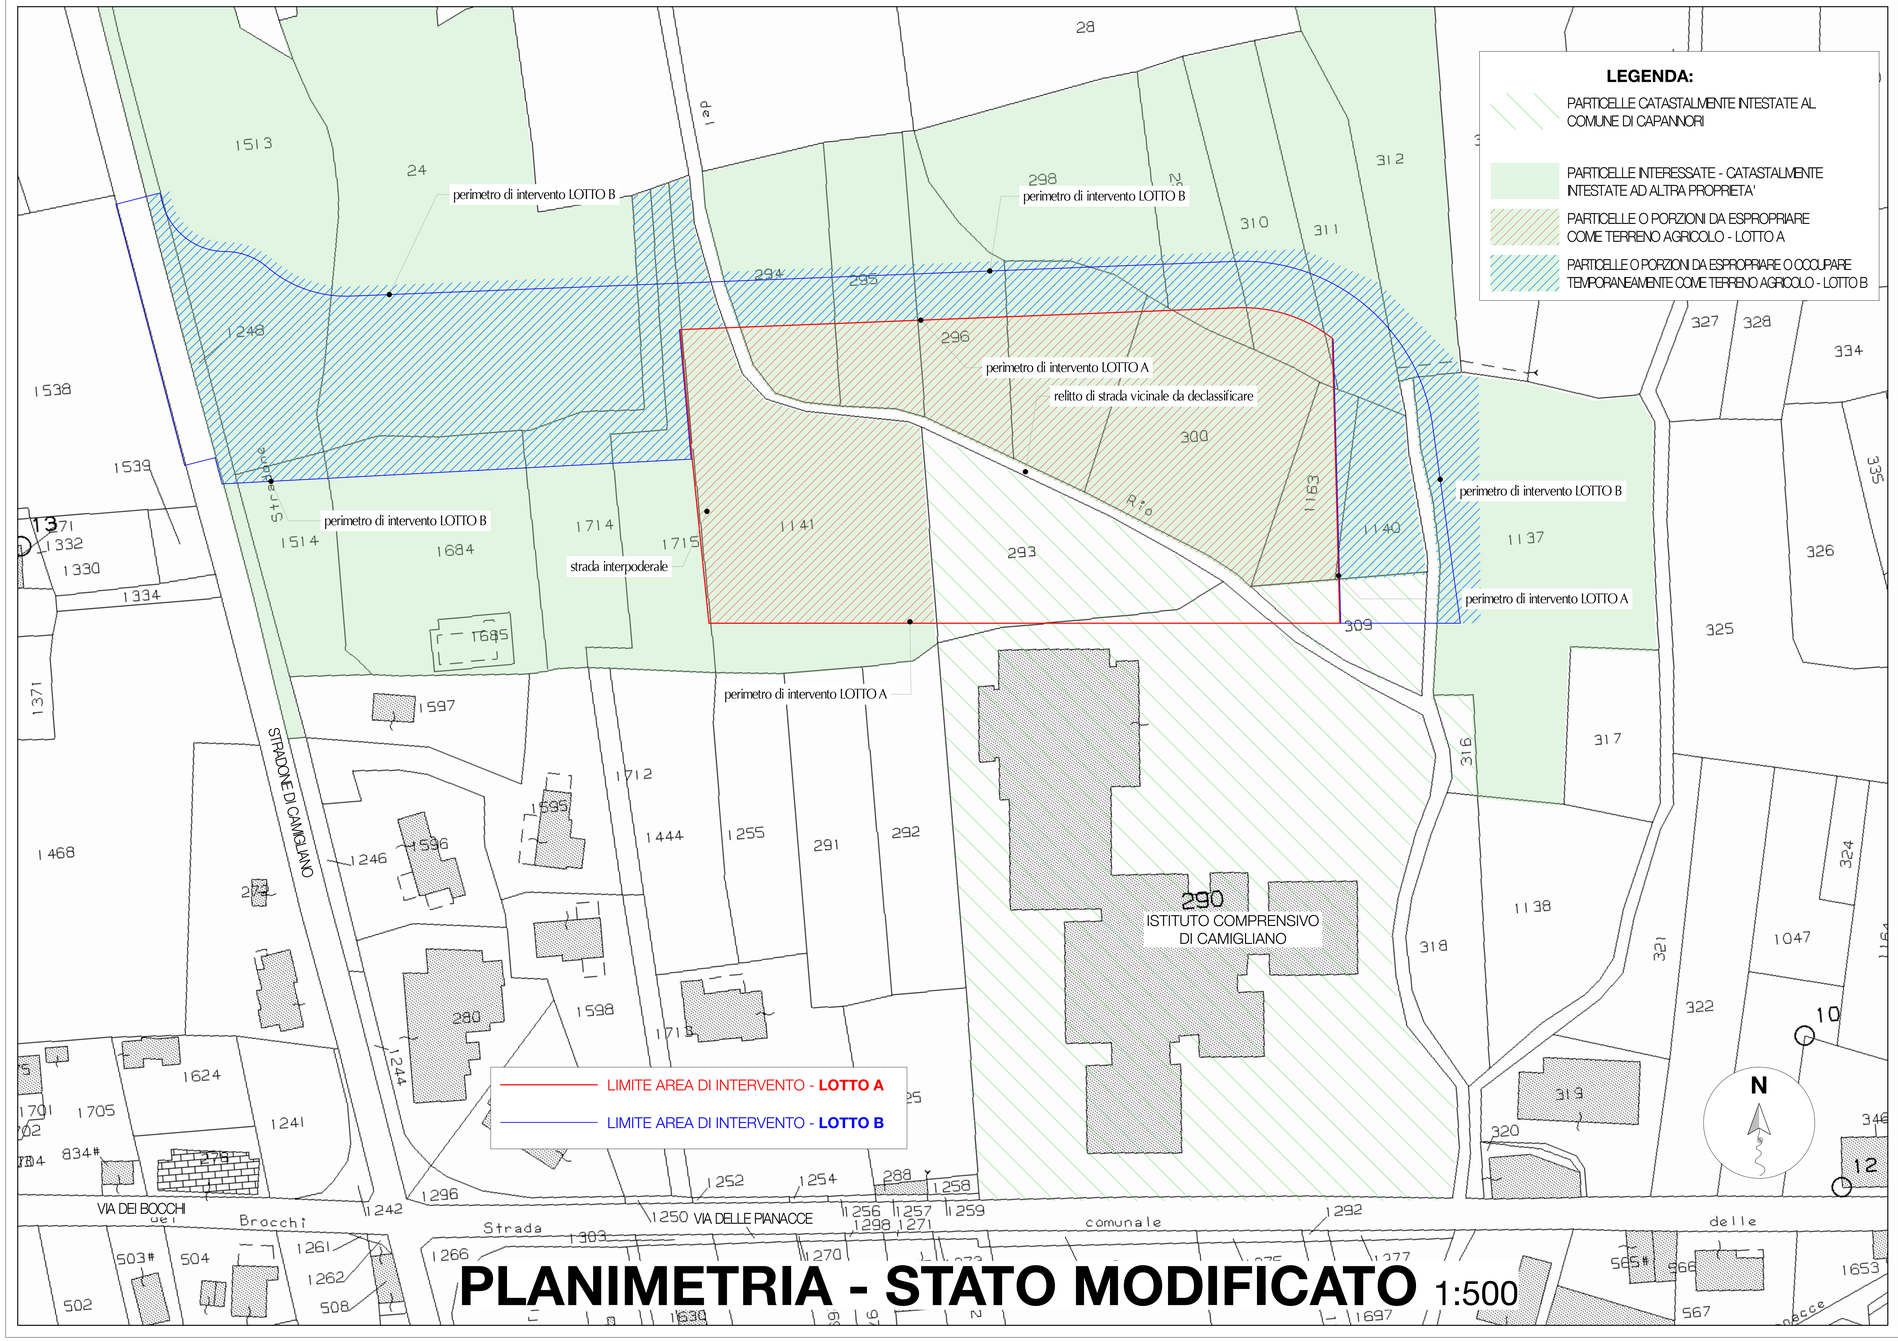

PLANIMETRIA - STATO MODIFICATO 1:500

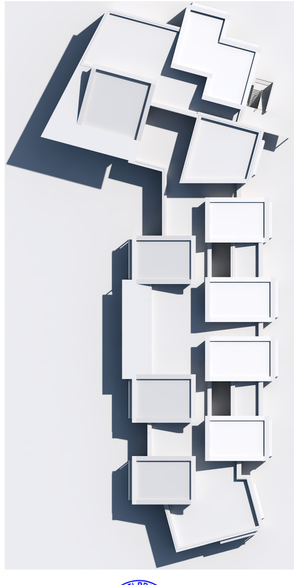

P.F.5

REALIZZAZIONE DI UN NUOVO PLESSO SCOLASTICO PER LA SCUOLA DELL'INFANZIA E PRIMARIA DI CAMIGLIANO

Contenuto: **PLANIMETRIA - AREE SOGGETTE AD ESPROPRIO**

Committente: **Comune di CAPANNORI**
RUP: Ing. Vinico Marchetti
Ubicazione: Via Provinciale, Camigliano, Capannori, (LU)
Progettisti: Arch. Barbara Bandinelli - Lucca, Arch. Luca Cesaretti - Lucca
Rev.:
data: luglio 2022
scala: 1:500

ORDINE ARCHITETTI PROVINCIA LUCCA
LUCA CESARETTI
N°592

Progetto di Fattibilità