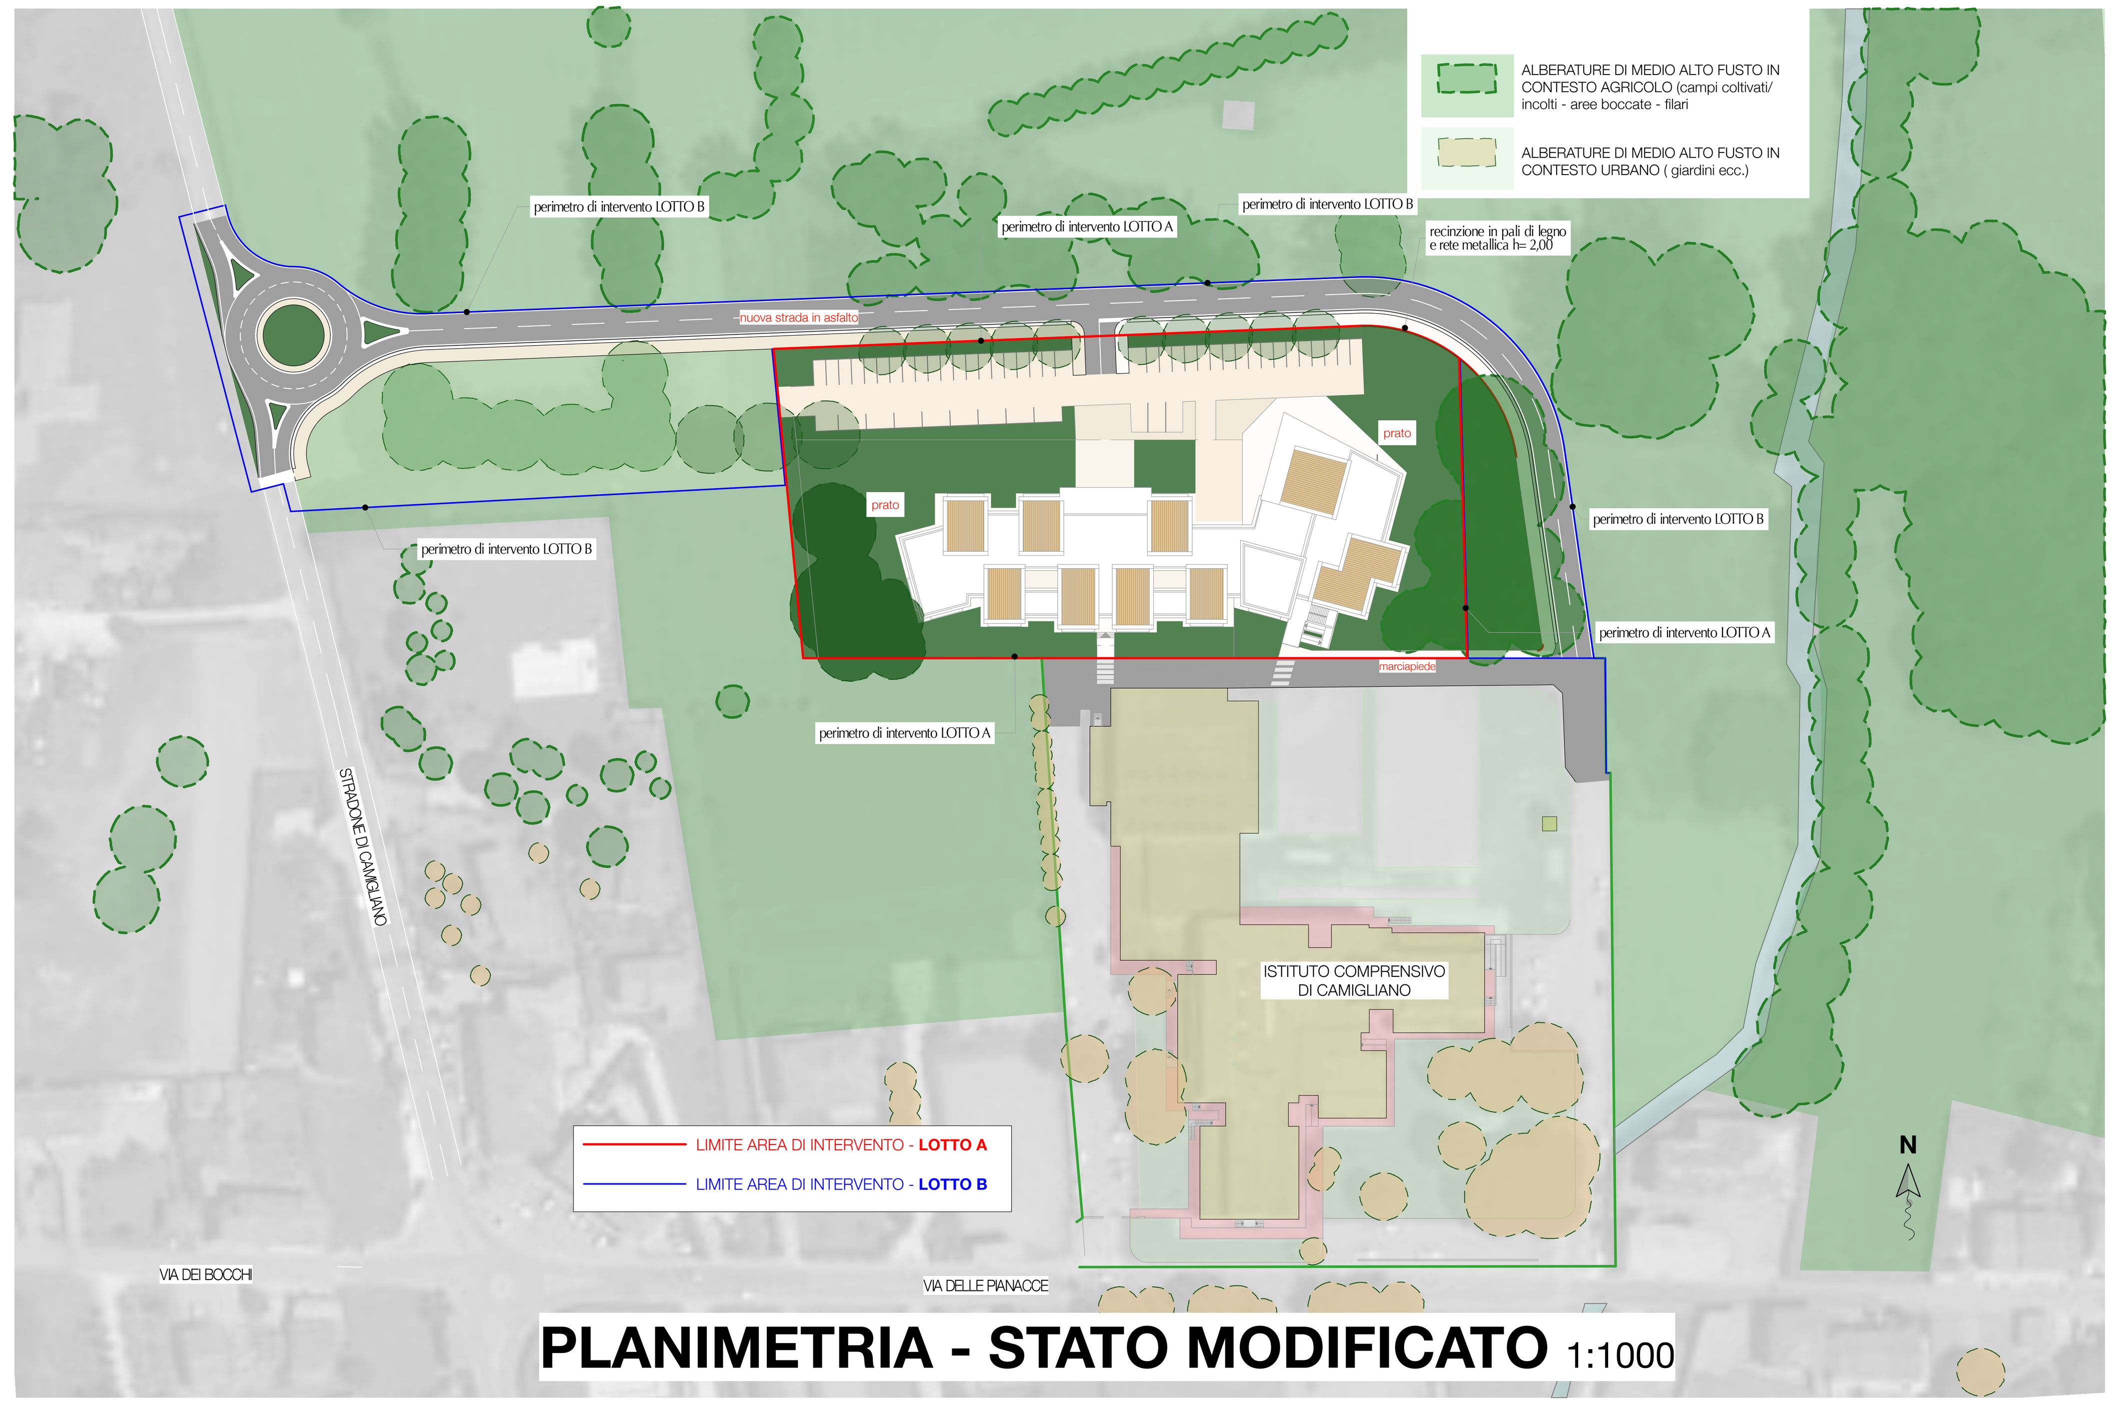

PLANIMETRIA - STATO MODIFICATO 1:1000

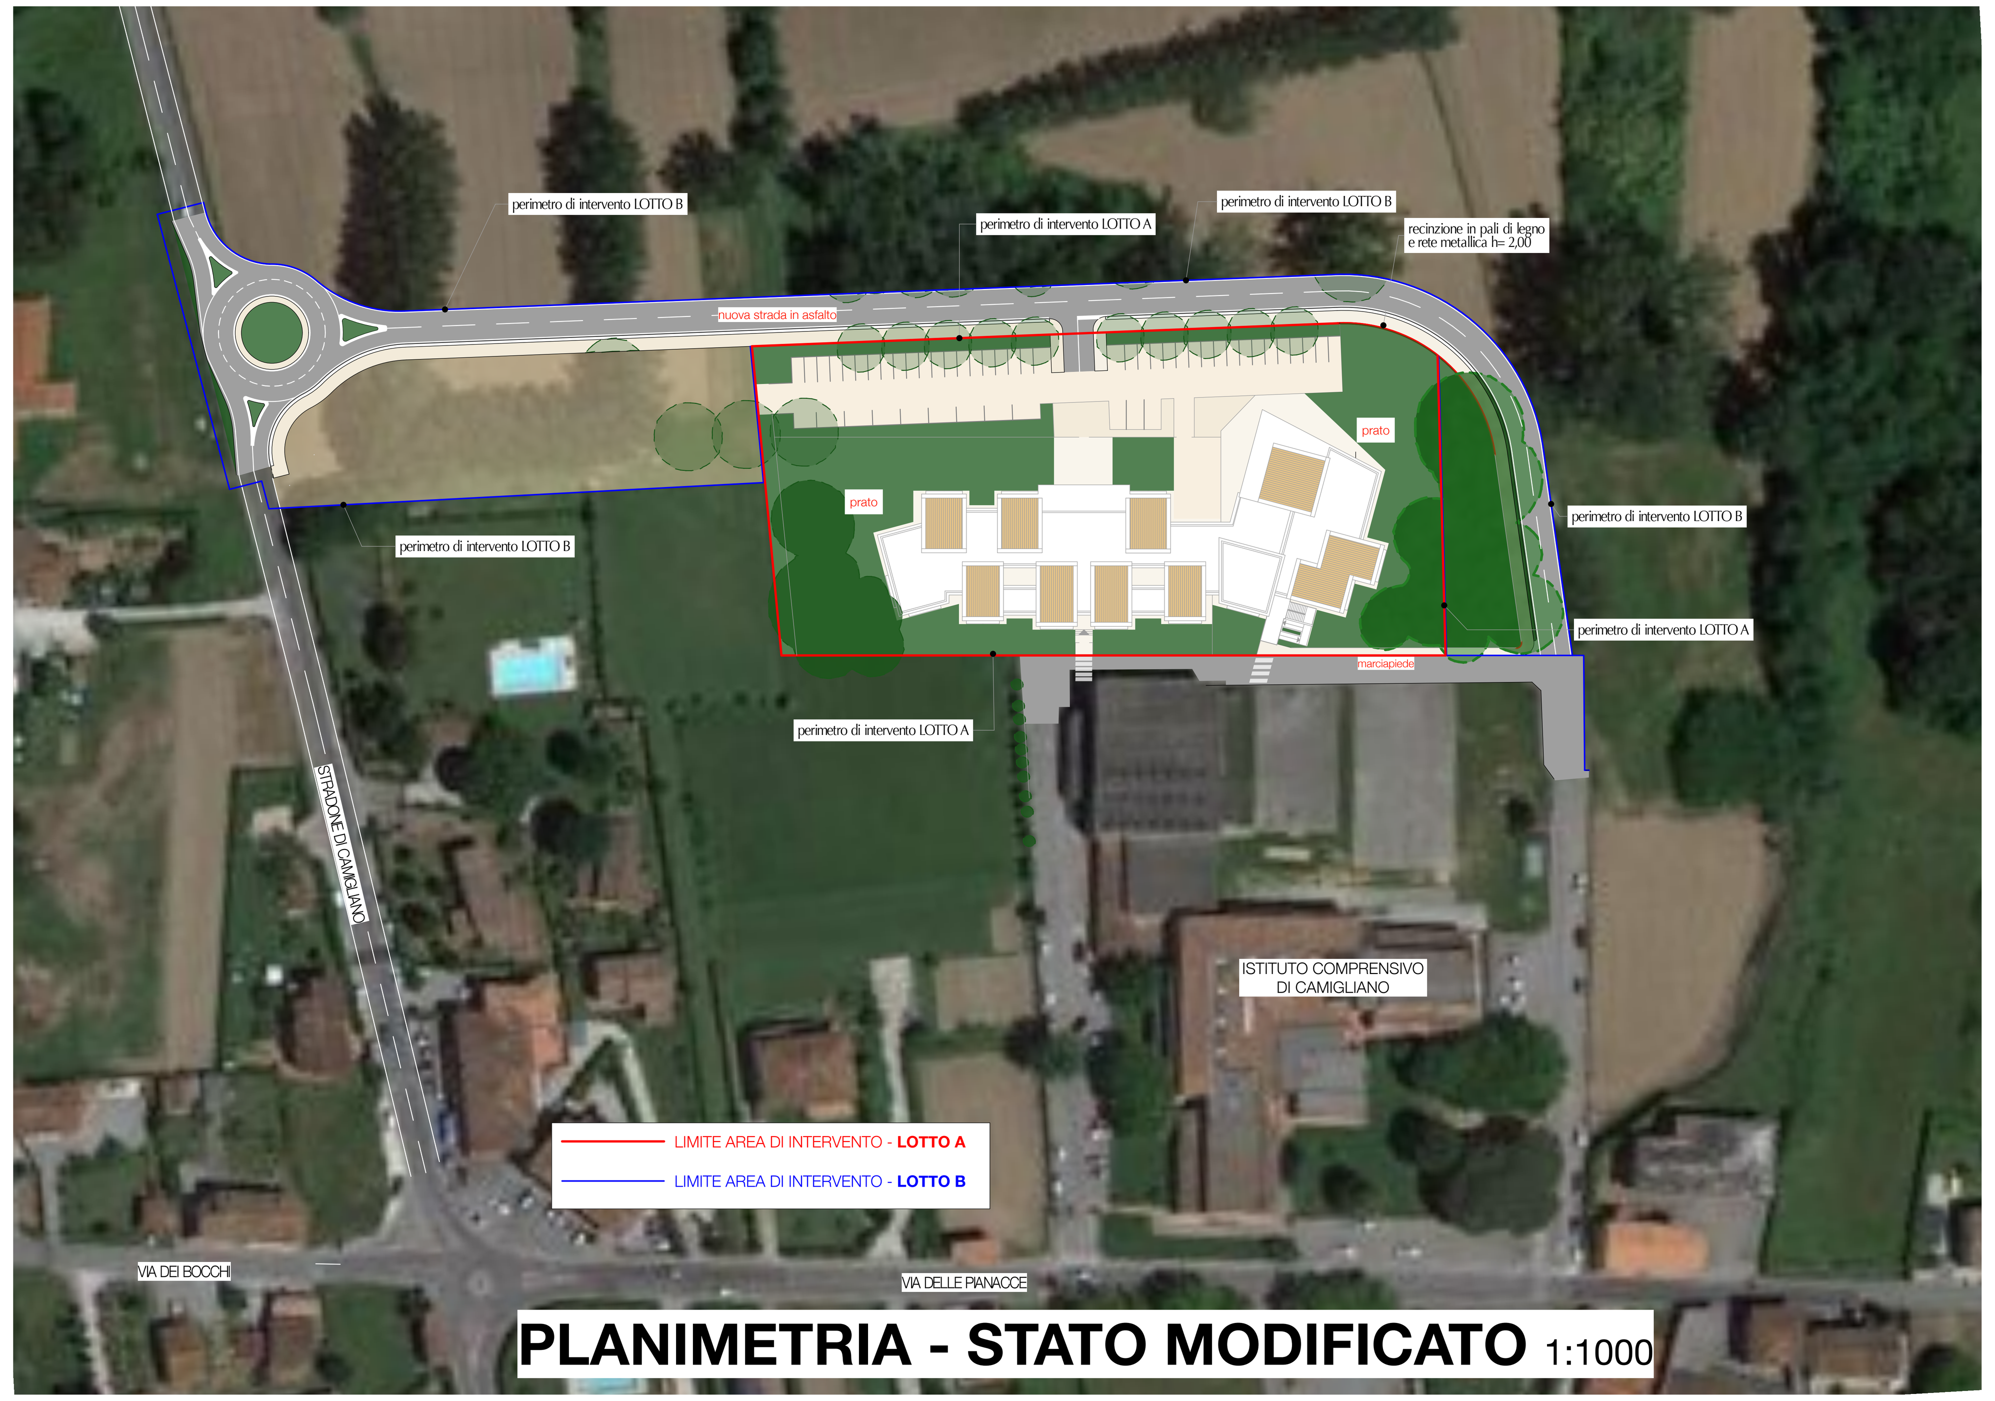

PLANIMETRIA - STATO MODIFICATO 1:1000

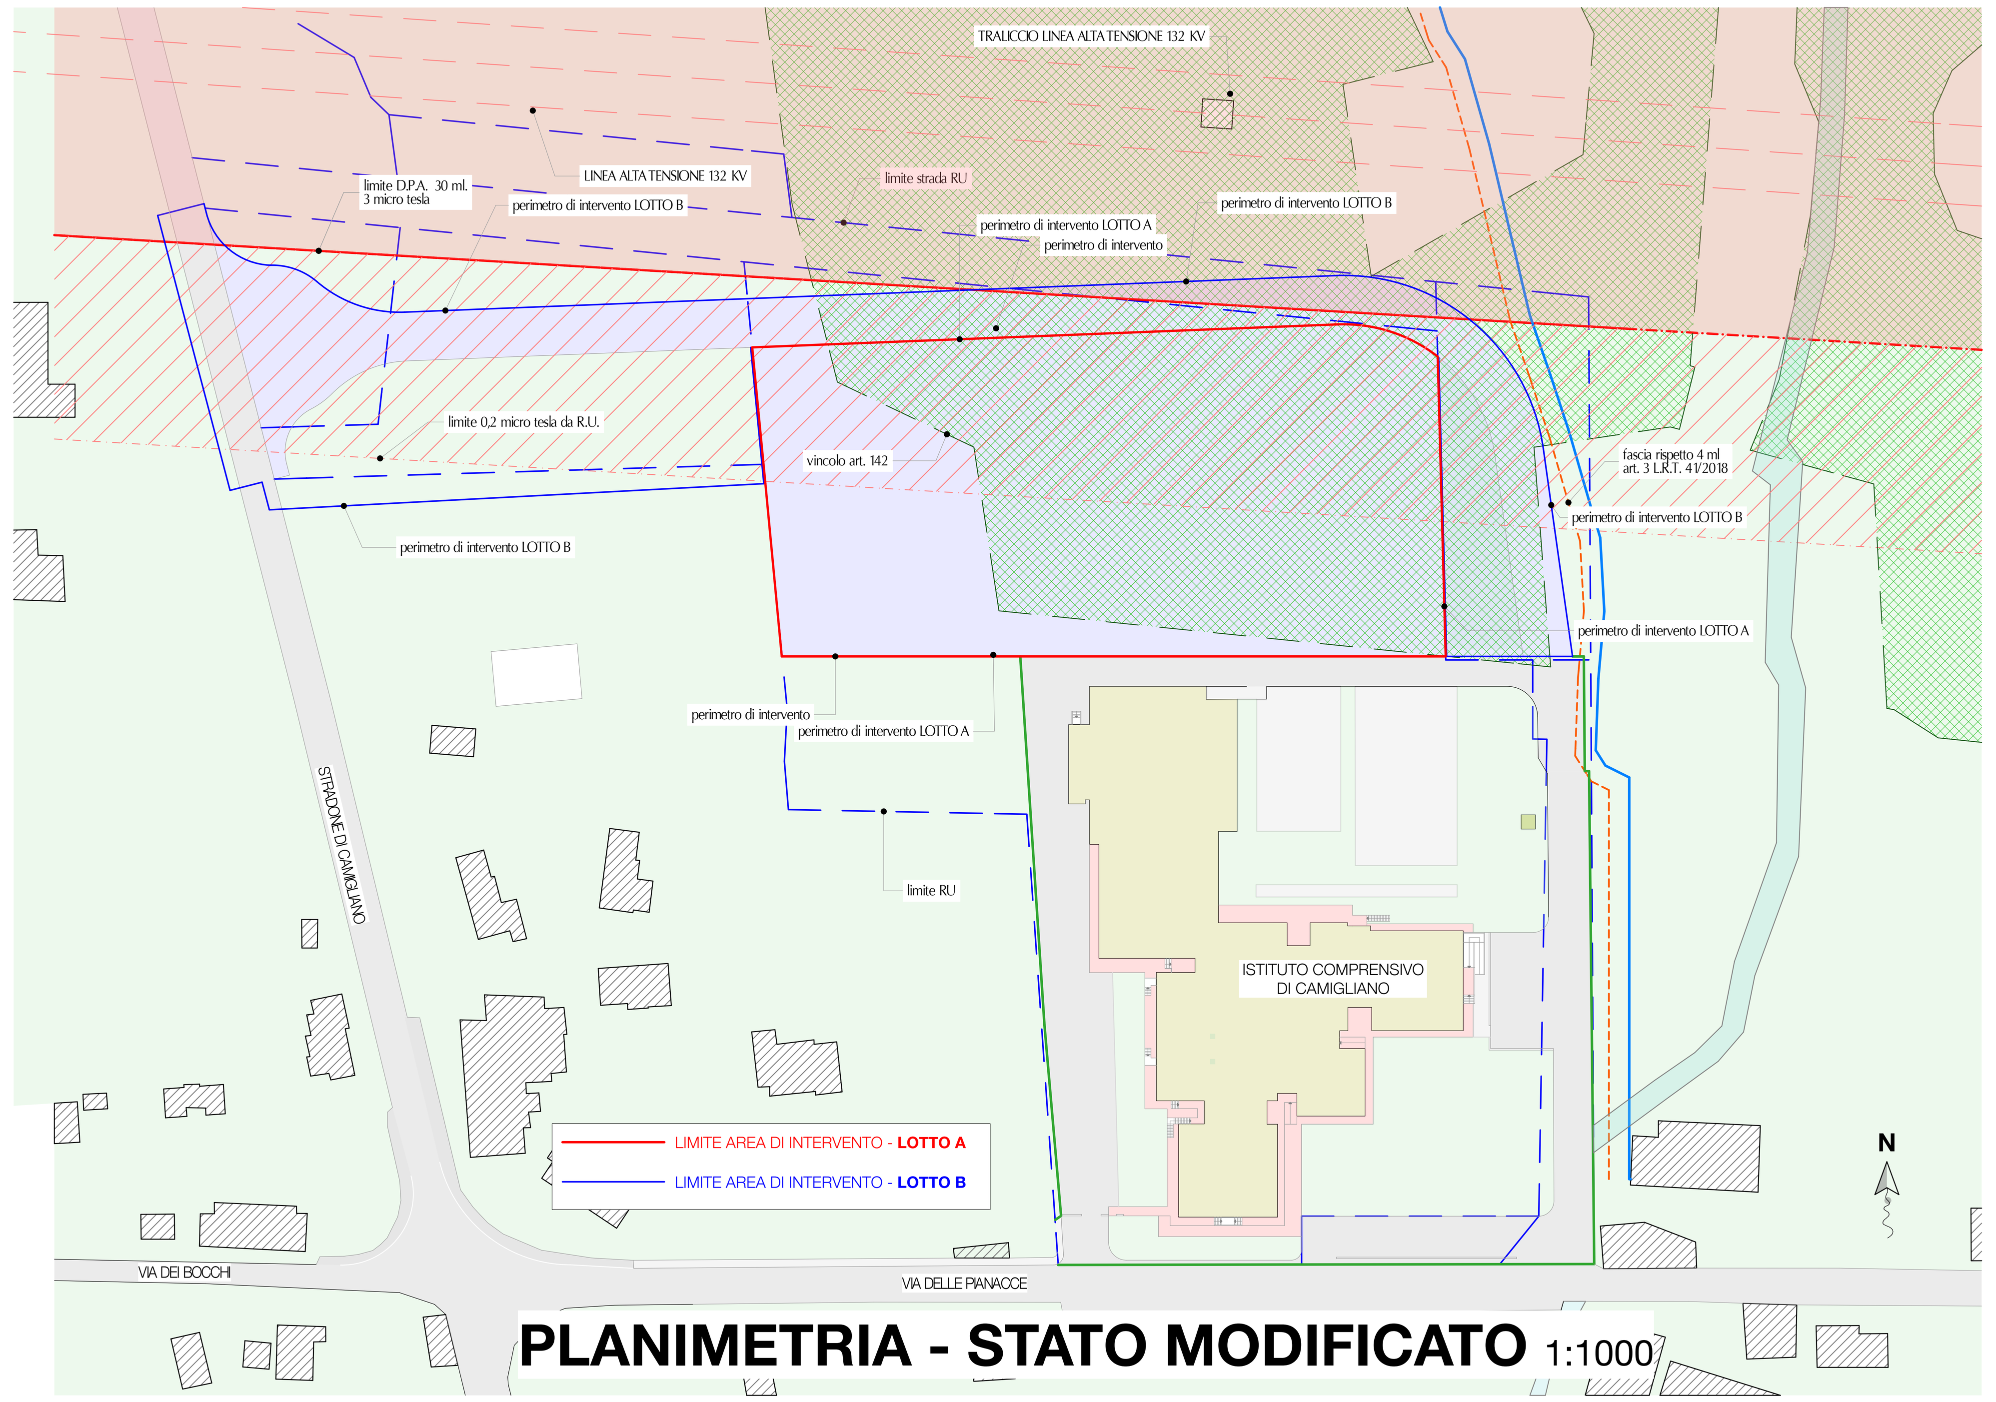

PLANIMETRIA - STATO MODIFICATO 1:1000

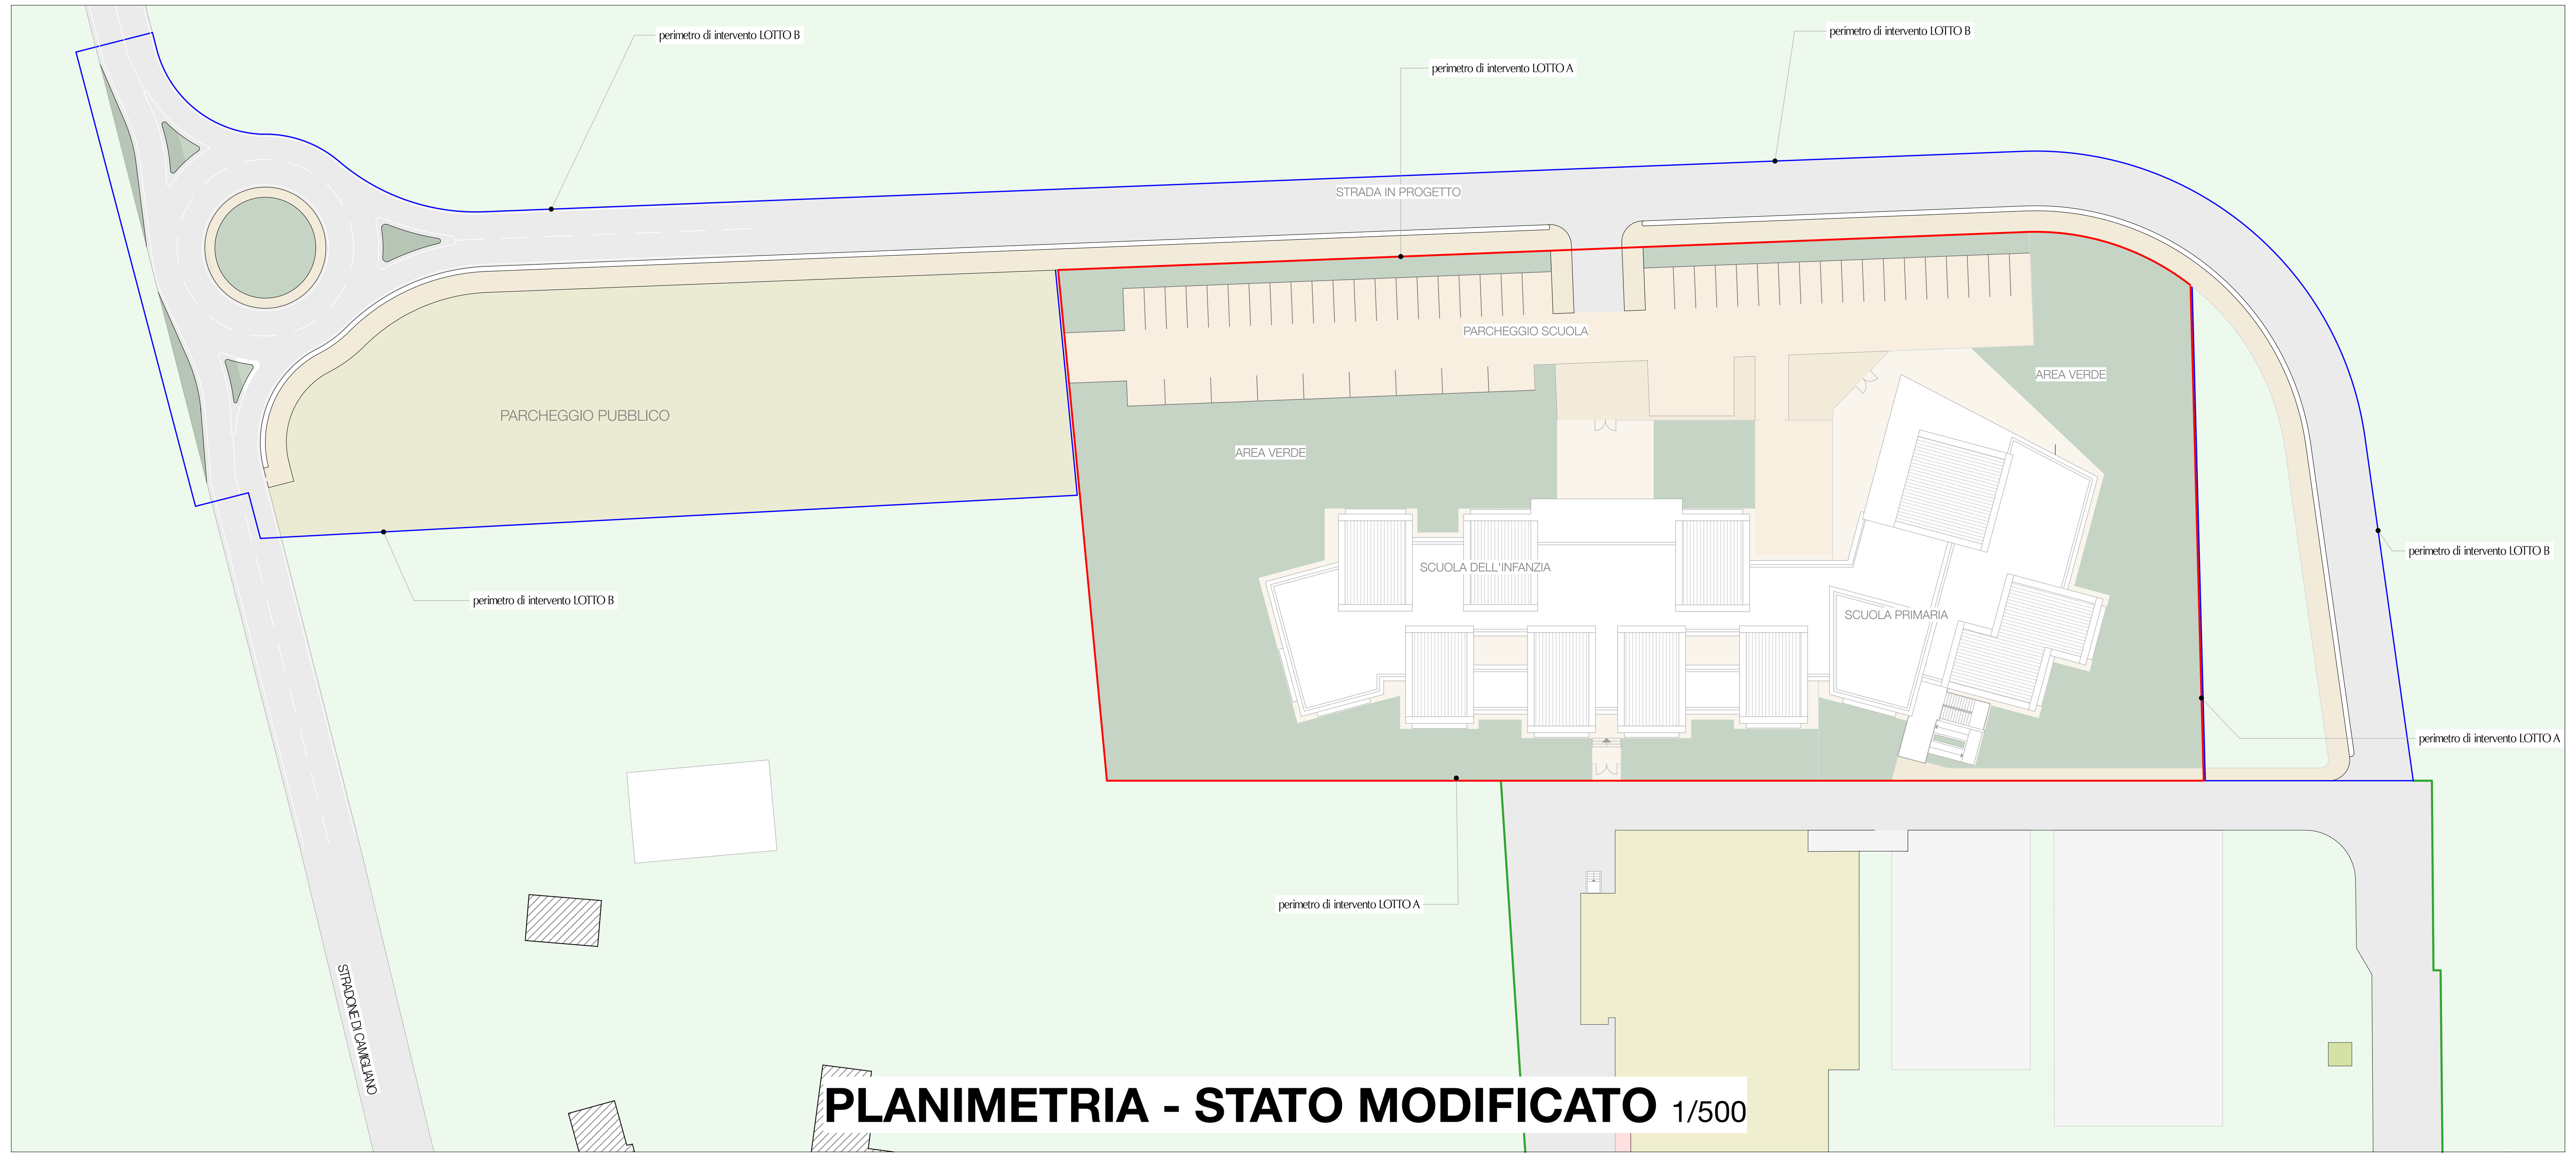

PLANIMETRIA - STATO MODIFICATO 1/500

LUCA CESARETTI N°592

VAR. URB.

V.U.LA.03

VARIANTE URBANISTICA PER LA REALIZZAZIONE DI NUOVO PLESSO SCOLASTICO PER LA SCUOLA DELL'INFANZIA E PRIMARIA DI CAMIGLIANO E RELATIVA VIABILITA' DI ACCESSO - LOTTO A

Contenuto: **PLANIMETRIE - STATO MODIFICATO**

scala: 1:1000, 1:500

Rev.

data: Giugno 2022

Committente: **Comune di CAPANNORI**
R.U.P.: ing. Vinicio Marchetti

Ubicazione: Via Pianacce Camigliano, Capannori, (LU),

Progetto:
Arch. Barbara Bendinelli - Lucca
Arch. Luca Cesaretti - Lucca