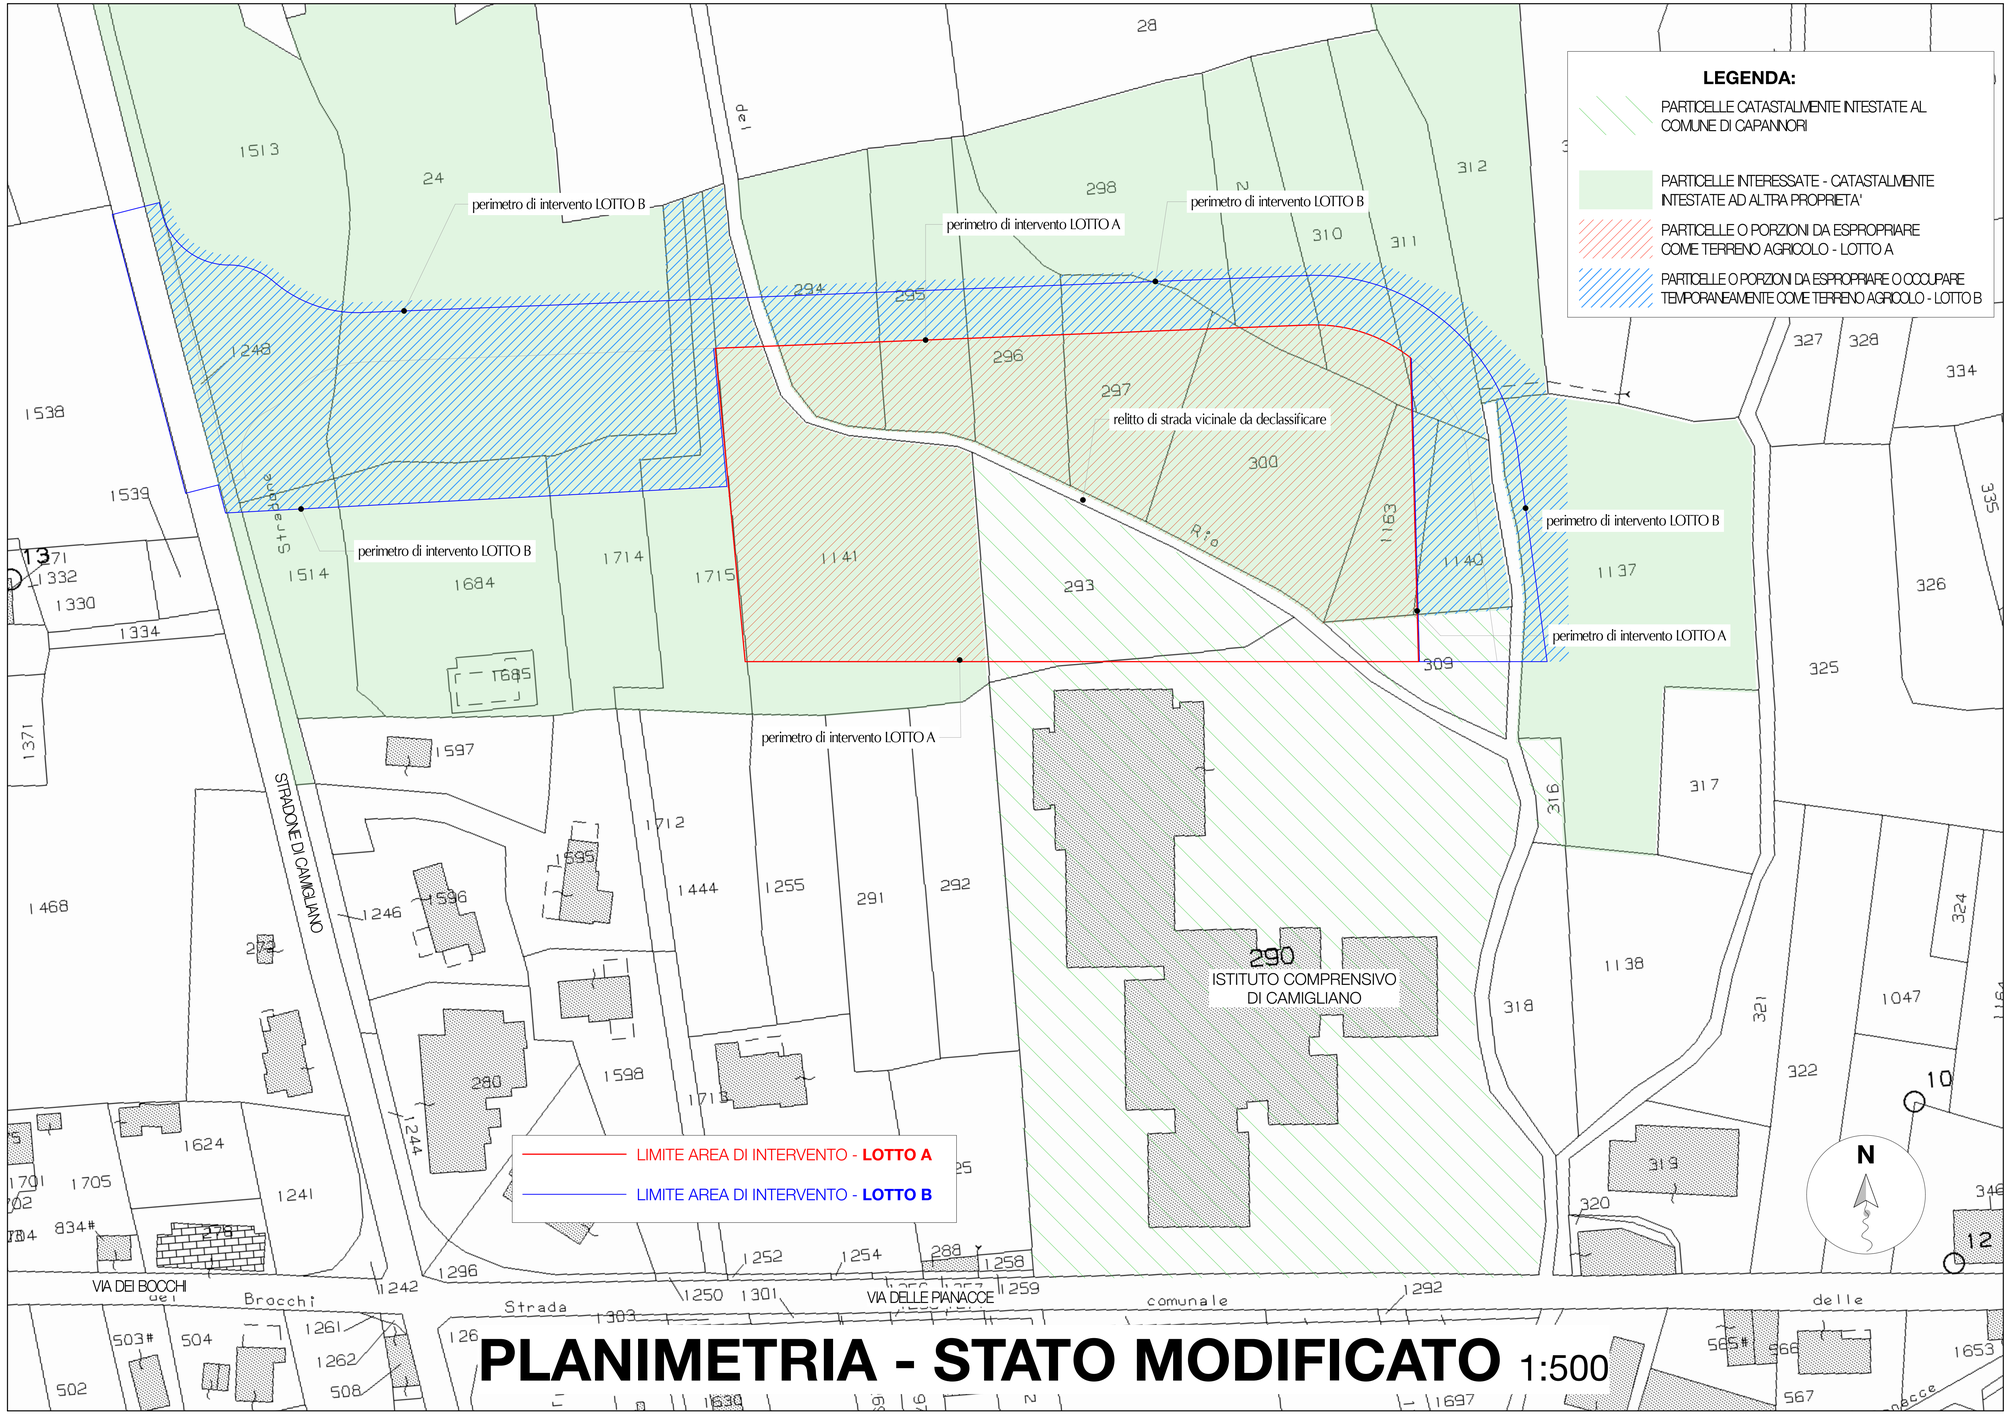

PLANIMETRIA - STATO MODIFICATO 1:500

VAR. URB.

ORDINE ARCHITETTI PROVINCIA LUCCA
LUCA CESARETTI
N°592

V.U.LA.04

VARIANTE URBANISTICA PER LA REALIZZAZIONE DI NUOVO PLESSO SCOLASTICO PER LA SCUOLA DELL'INFANZIA E PRIMARIA DI CAMIGLIANO E RELATIVA VIABILITA' DI ACCESSO - LOTTO A

Contenuto: **PLANIMETRIA - AREE SOGGETTE AD ESPROPRIO**

Committente: **Comune di CAPANNORI**
R.U.P.: Ing. Vinicio Marchetti
Ubicazione: Via Francesco Carrara, Capannori, (LU).
Progetto: Arch. Andrea Bandinelli - Lucca
Arch. Luca Cesaretti - Lucca
data: Giugno 2022
Rev:
scala: