


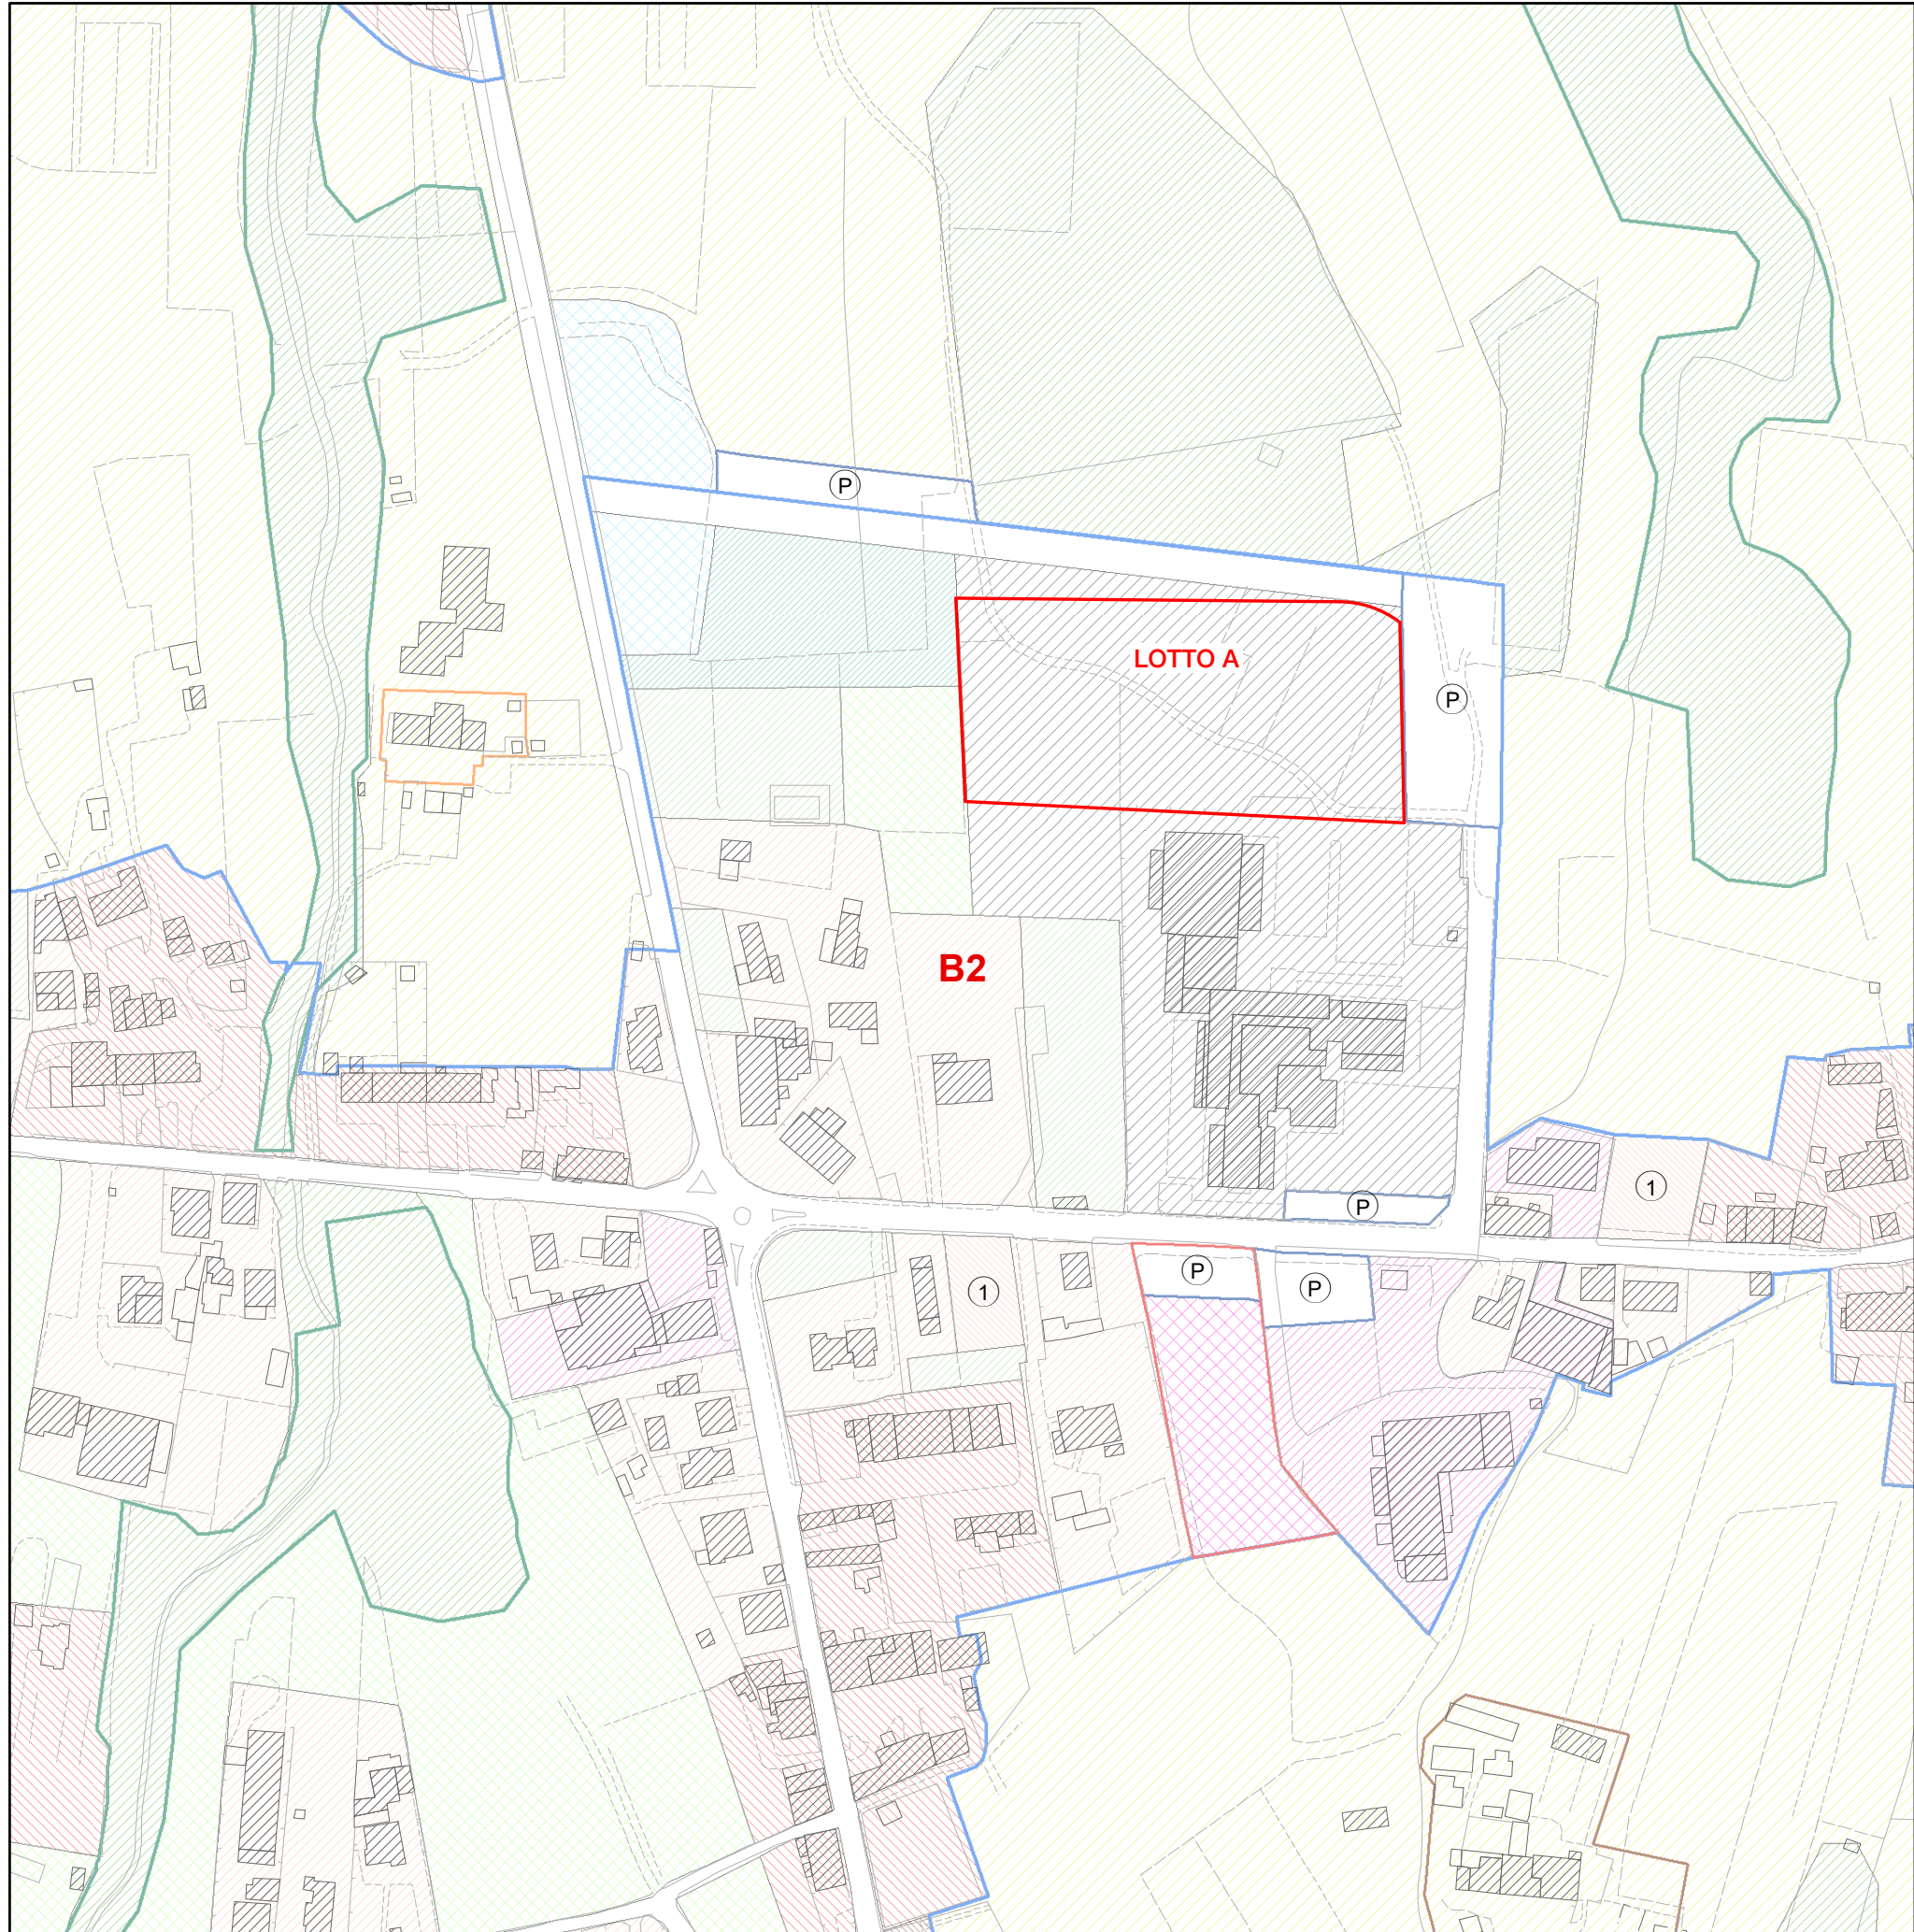

COMUNE DI CAPANNORI
PROPOSTA DI VARIANTE AL REGOLAMENTO URBANISTICO
CONSISTENTE IN
“REALIZZAZIONE DI UN NUOVO PLESSO SCOLASTICO
PER LA SCUOLA DELL'INFANZIA E PRIMARIA DI
CAMIGLIANO E DELLA RELATIVA VIABILITA' DI ACCESSO”

Tavola Stato Vigente - scala 1:2.000

Legenda


linee_ctr

destinazioni urbanistiche

art

- art.16 Edifici di valore storico - architettonico
- art.19 Ambiti di interesse tipologico
- art. 20c Aree a prevalente destinazione residenziale - completamento
- art. 20s art. 20 Aree a prevalente destinazione residenziale - saturazione
- art. 22c Aree a prevalente destinazione di servizio - completamento
- art.22s Aree a prevalente destinazione di servizio - saturazione
- art.31 Verde pubblico per impianti sportivi
- art.33 Verde urbano privato
- art.34 Parcheggi pubblici
- art.35 Aree per l'istruzione
- art.37 Aree per impianti tecnologici
- art.43 Aree boschive e ripariali
- art.46 Aree a prevalente uso agricolo
- art.47 Aree agricole periurbane
- strada
- centro abitato

REG. URBANISTICO
VIGENTE

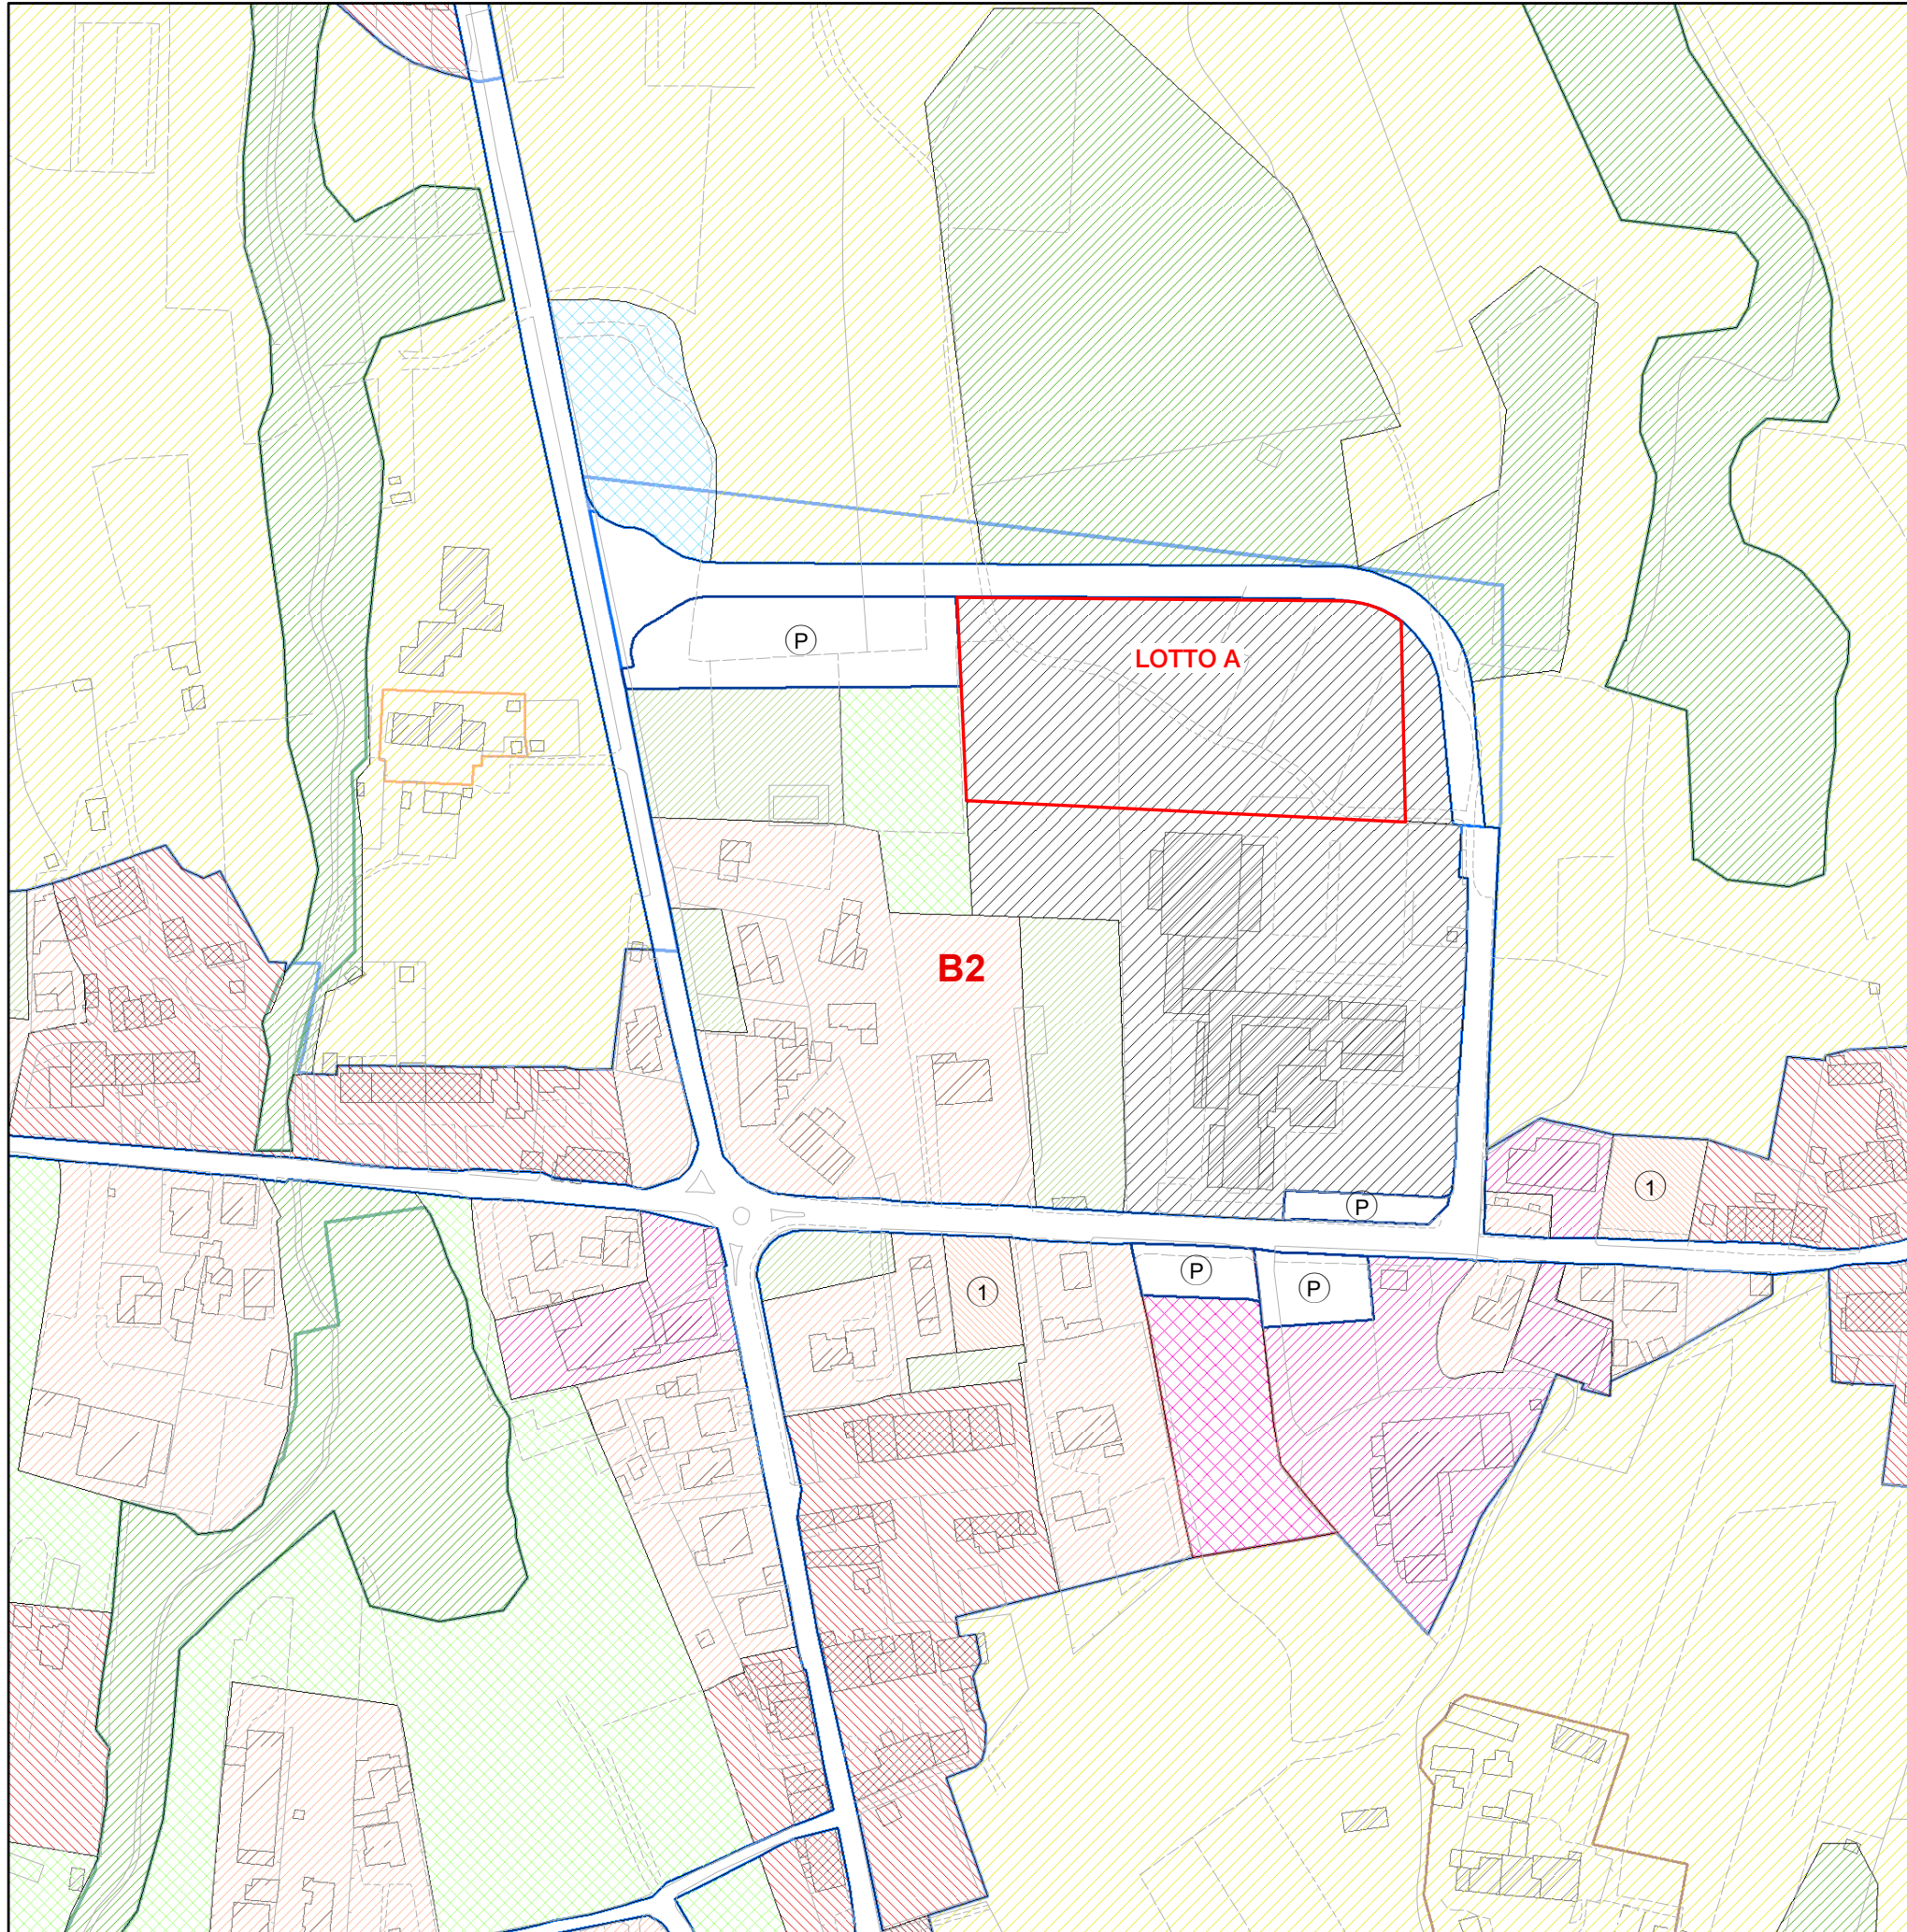

COMUNE DI CAPANNORI
PROPOSTA DI VARIANTE AL REGOLAMENTO URBANISTICO
CONSISTENTE IN
“REALIZZAZIONE DI UN NUOVO PLESSO SCOLASTICO
PER LA SCUOLA DELL'INFANZIA E PRIMARIA DI
CAMIGLIANO E DELLA RELATIVA VIABILITA' DI ACCESSO”

Tavola Stato di Variante - scala 1:2.000



Legenda

linee_ctr

destinazioni urbanistiche VARIANTE

- art.16 Edifici di valore storico - architettonico
- art.19 Ambiti di interesse tipologico
- art. 20c Aree a prevalente destinazione residenziale - completamento
- art. 20s art. 20 Aree a prevalente destinazione residenziale - saturazione
- art. 22c Aree a prevalente destinazione di servizio - completamento
- art.22s Aree a prevalente destinazione di servizio - saturazione
- art.33 Verde urbano privato
- art.34 Parcheggi pubblici
- art.35 Aree per l'istruzione
- art.37 Aree per impianti tecnologici
- art.43 Aree boschive e ripariali
- art.46 Aree a prevalente uso agricolo
- art.47 Aree agricole periurbane
- strada
- centro abitato

REG. URBANISTICO
PROPOSTA DI VARIANTE

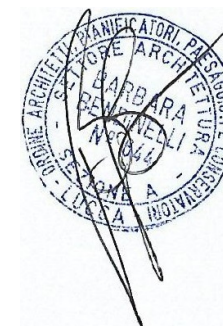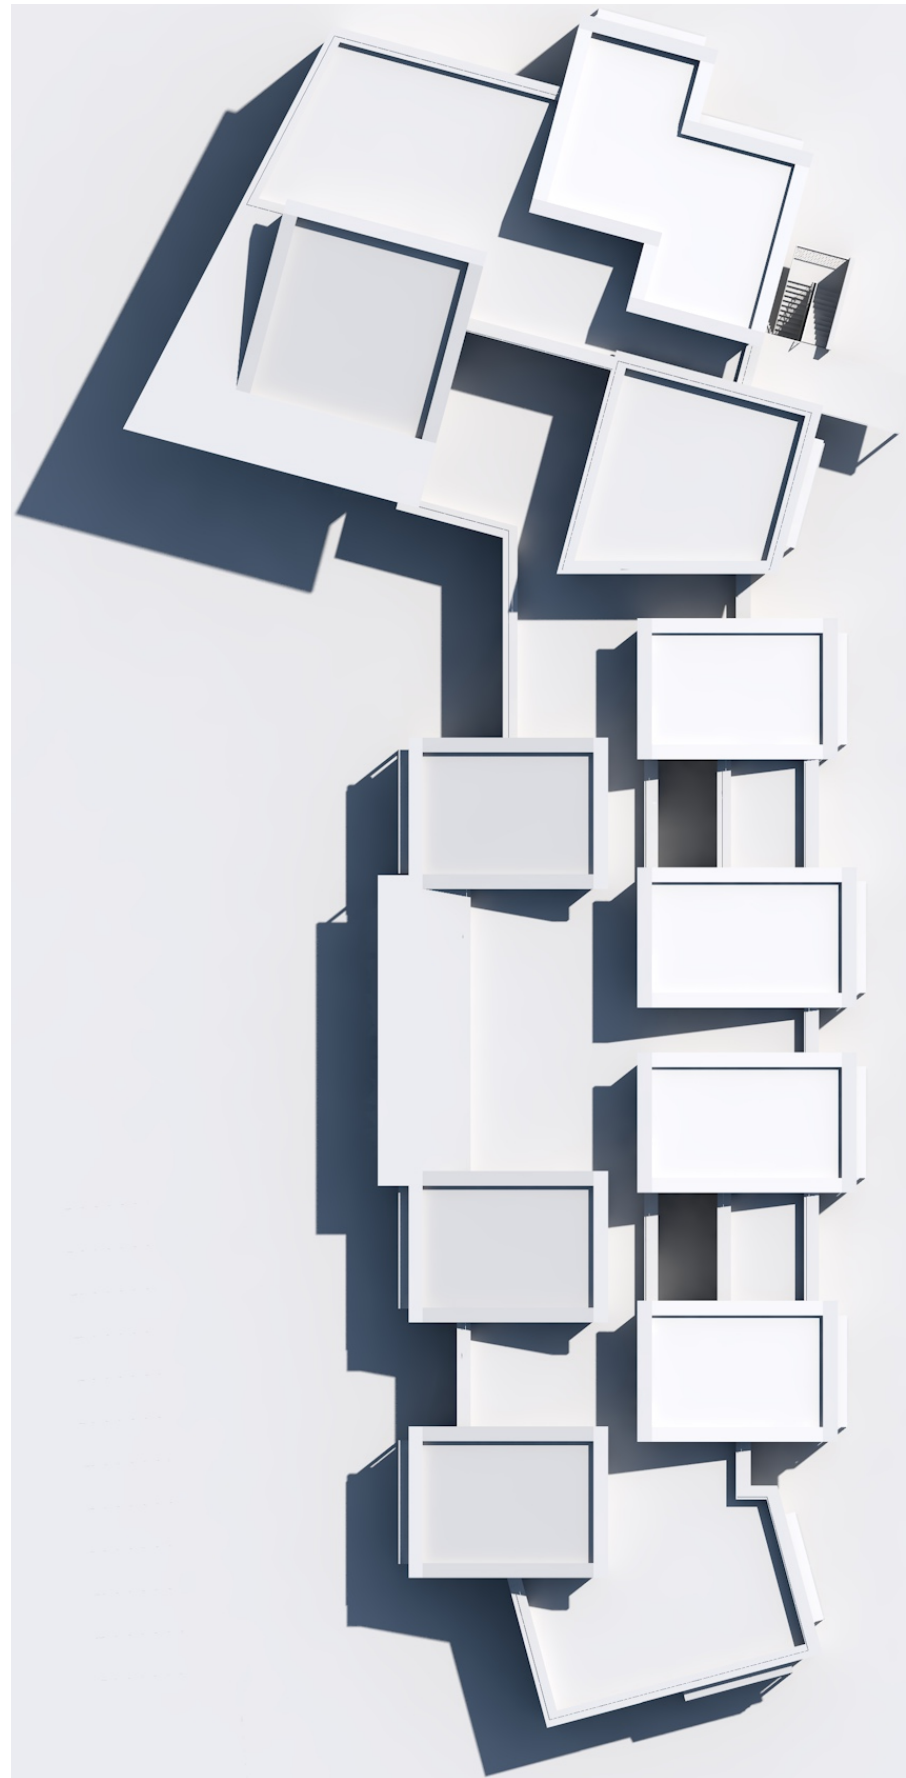

VARIANTE URBANISTICA PER LA REALIZZAZIONE DI NUOVO PLESSO
SCOLASTICO PER LA SCUOLA DELL'INFANZIA E PRIMARIA DI
CAMIGLIANO E RELATIVA VIABILITA' DI ACCESSO - LOTTO A

scala:
1:1.04
Rev.
data:
Giugno 2022
Comitatente:
Comune di CAPANNORI
R.U.P.: Ing. Vinicio Marchetti
Ubicazione:
Via Pianeco Camigliano, Capannori (LU).
Progetto:
Arch. Barbara Bendinelli - Lucca
Arch. Luca Cesaretti - Lucca

Contenuto: ESTRATTO CARTOGRAFIA REGOLAMENTO
URBANISTICO - STATO ATTUALE E STATO
MODIFICATO

V.U.LA.06

VAR. URB.