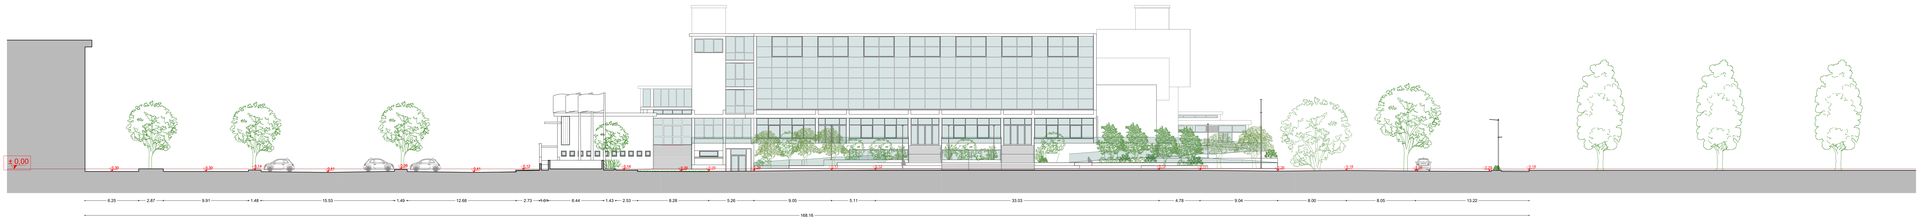

STATO MODIFICATO | SEZIONE D-D | 1:200

STATO MODIFICATO | SEZIONE E-E | 1:200

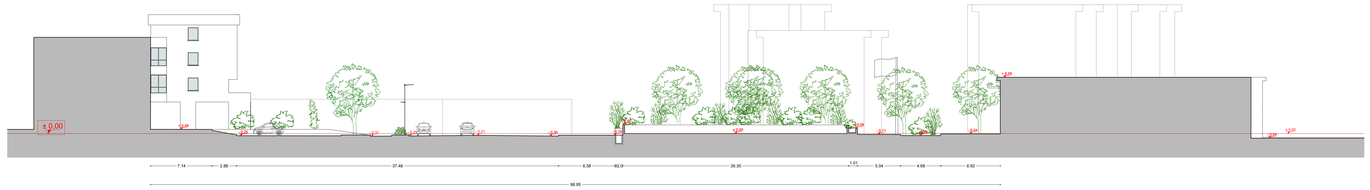

STATO MODIFICATO | SEZIONE A-A | 1:200

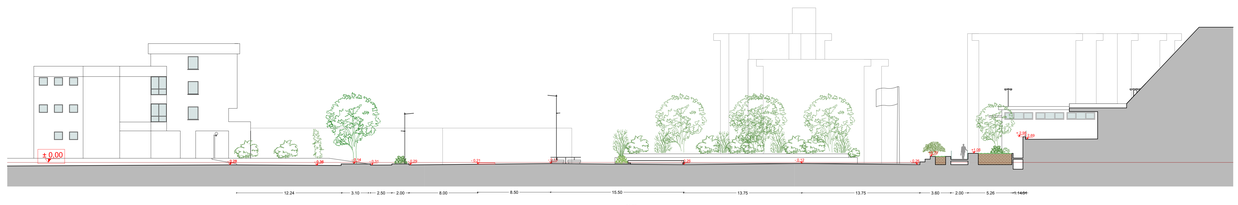

STATO MODIFICATO | SEZIONE B-B | 1:200

STATO MODIFICATO | SEZIONE C-C | 1:200

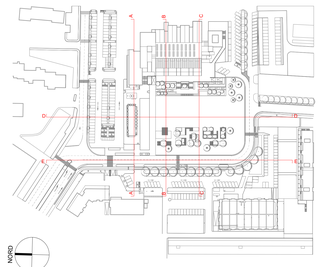

La Piazza Viva

Che sia un'esortazione o un aggettivo, comunque viva e vivace ci immaginiamo la piazza di Capannori
pulsante della quarantà luci che la animeranno, come le quaranta frazioni da cui è costituita.
Svelata e, finalmente, riconoscibile nella sua identità perchè cuore della tradizione
e genesi della trasformazione, armonica come la musica che potrà risuonare,
visibile ma non eccentrica, composta e solida, accessibile. Una pagina
bianca, un luogo neutrale, uno spazio nuovo.
Allora che la piazza viva.

OGGETTO:	PROGETTO DEFINITIVO Lavori di sistemazione di parte della Piazza Aldo Moro e della pensilina posta sul fronte ovest della sede Comunale (I° lotto/A)
UBICAZIONE:	Piazza Aldo Moro
COMMITTENTE:	COMUNE DI CAPANNORI SERVIZI ALLA CITTA' Ufficio Lavori Pubblici
DIRIGENTE UFFICIO LAVORI PUBBLICI:	Arch. Stefano Modena
ELABORATI	Stato Modificato: SEZIONI AMBIENTALI
TAVOLA	11
SCALA	1:200

Architetto Nicola Boccaccini

in qualità di Progettista e di capogruppo dell'Associazione Temporanea di Professionisti, con mandato collettivo di rappresentanza tra i seguenti: Arch. Nicolai Luca, Arch. Manichini Matteo, Arch. Di Vecchio Chiara, Arch. Boccaccini Nicola, Arch. Bianchi Cristina, Ing. Pisano Francesco, Arch. Tolaini Alessandro, Arch. Filidei Deborah, Ing. Giornelli Luca, Arch. Giovannini Sabrina, Ing. Guidi Michela, Dott. Martini Elvio, Arch. Rialzo Sergio, Dott. Sani Alessandro, Arch. Bianchi Elisa, Arch. Bianchi Alessandro, Ing. Marcelli Bianchi Cristina, Ing. Pisano Francesco, Arch. Tolaini Alessandro, con atto Notaio Rasponi Gaetano in Lucca, Repertorio n°143614, registrato a Lucca il 07.06.2017 al n°4428, serie 1T

Arch. Nicola Boccaccini – glarchitettiassociati
Via Guidiccioni n.111, cap.55100, San Concordio, Lucca

tel. 0583/319848
e mail: nicolaboccaccini@glarchitettiassociati.com

P.I.V.A 02122940469 C.F BCCNCL73A22E715J

Timbro e Firma

COMUNE DI CAPANNORI