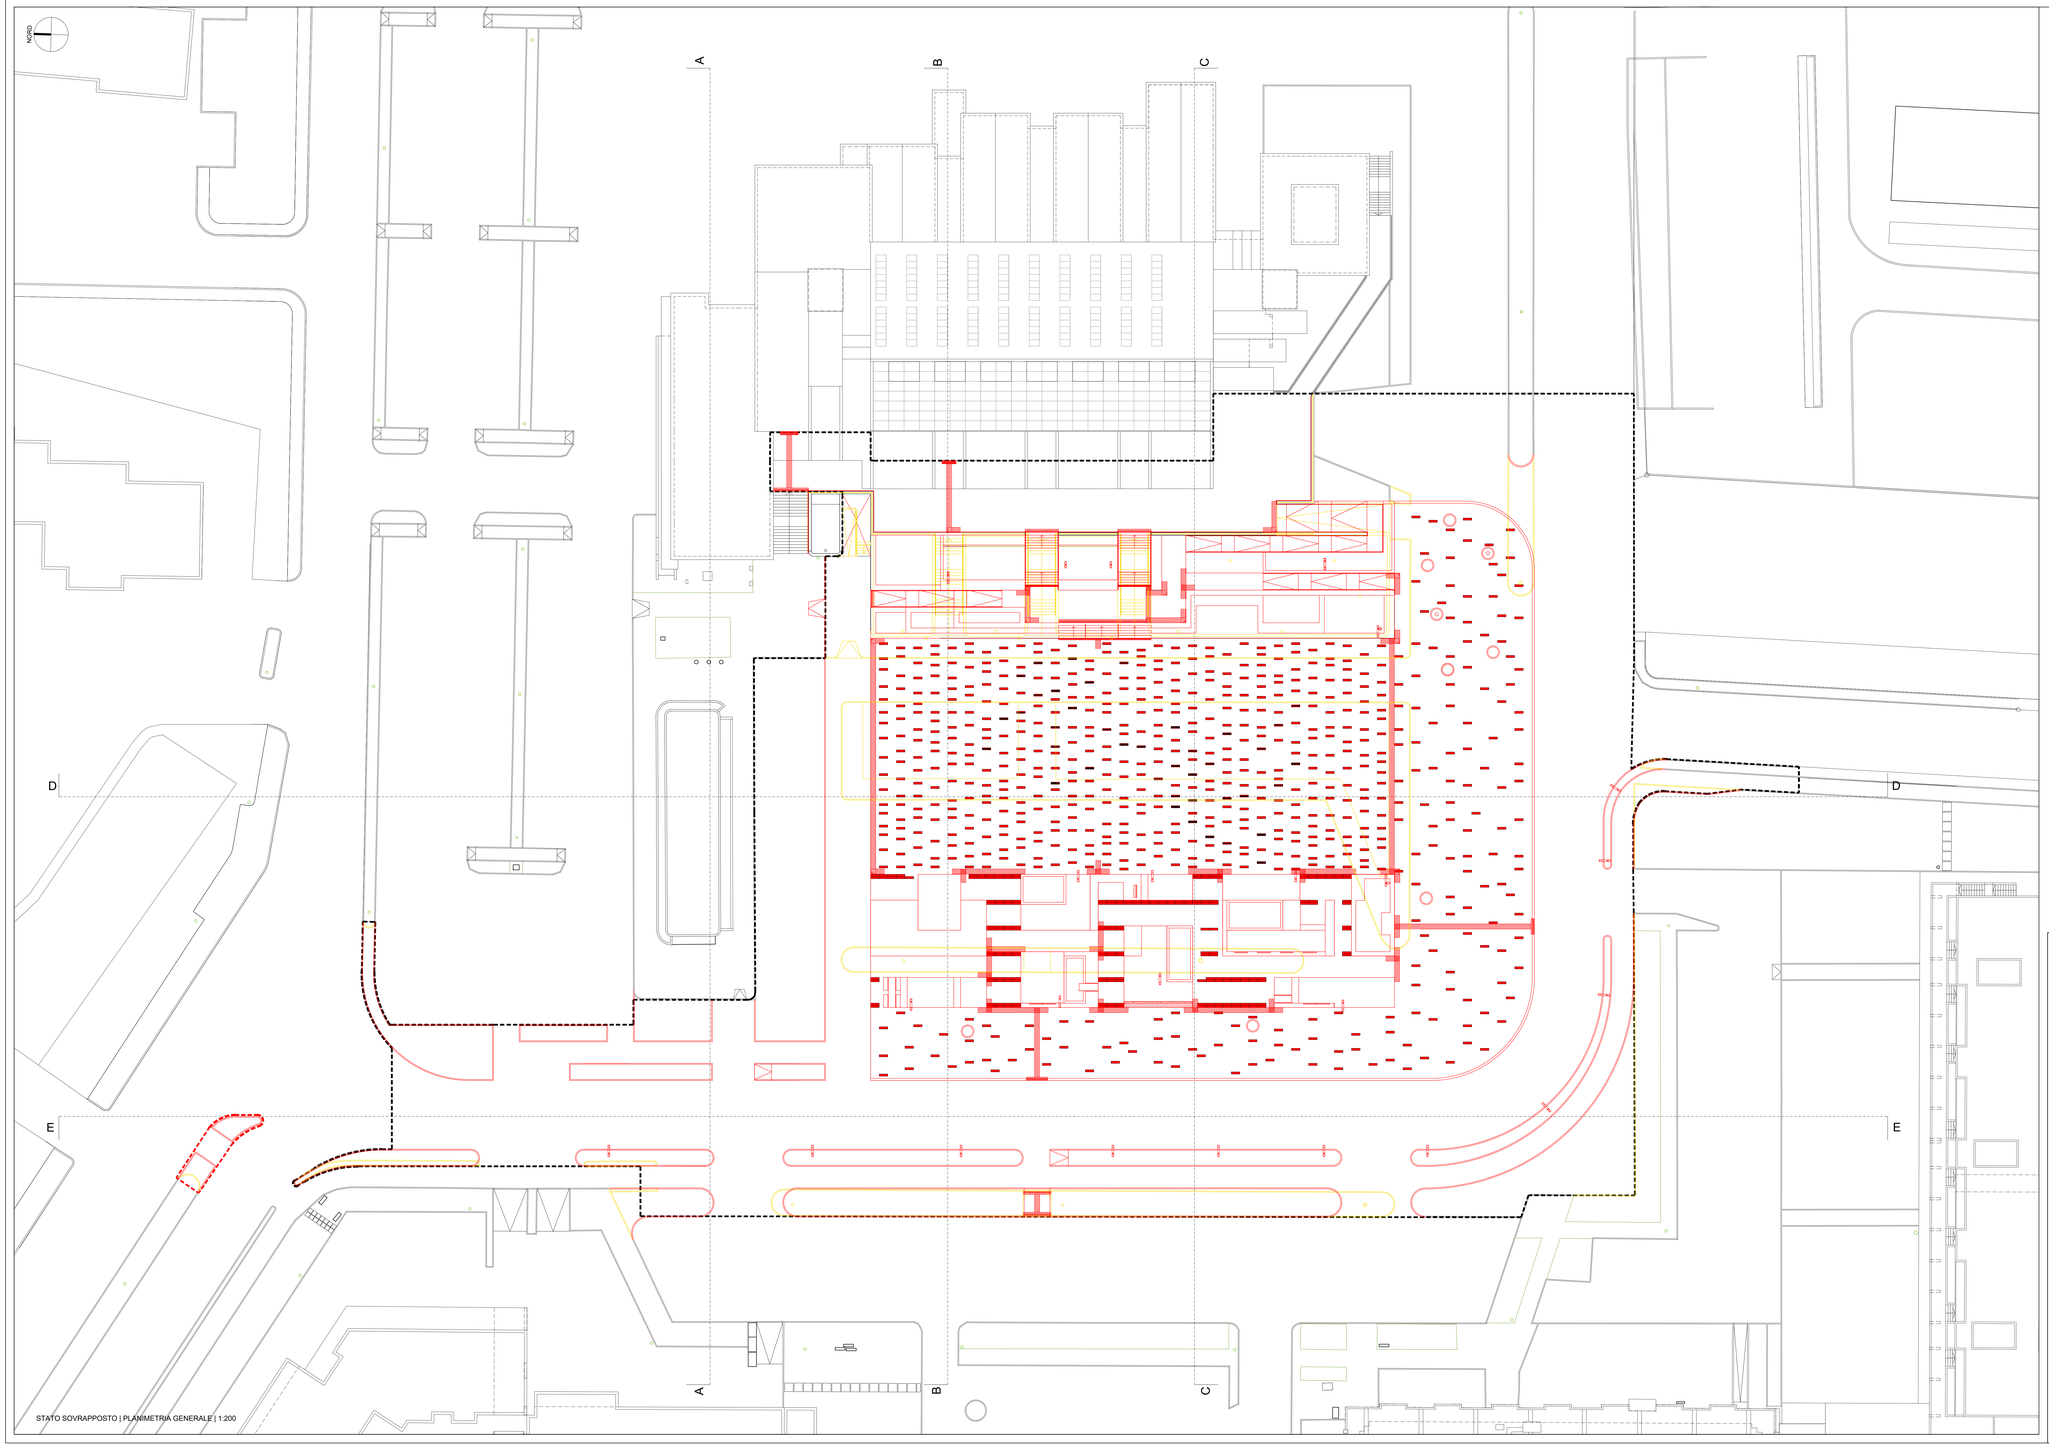

LEGENDA

DEMOLITO

COSTRUITO

La Piazza Viva

Che sia un'esortazione o un aggettivo, comunque viva e vivace ci immaginiamo la piazza di Capannori pulsante delle quaranta luci che la animeranno, come le quaranta frazioni da cui è costituita.
Svelata e, finalmente, riconoscibile nella sua identità perché cuore della tradizione e genesi della trasformazione, armonica come la musica che potrà risuonare, visibile ma non eccentrica, composta e solida, accessibile. Una pagina bianca, un luogo neutrale, uno spazio nuovo.
Allora che la piazza viva.

OGGETTO:	PROGETTO DEFINITIVO Lavori di sistemazione di parte della Piazza Aldo Moro e della pensilina posta sul fronte ovest della sede Comunale (I° lotto/A)
UBICAZIONE:	Piazza Aldo Moro
COMMITTENTE:	COMUNE DI CAPANNORI SERVIZI ALLA CITTA' Ufficio Lavori Pubblici
DIRIGENTE UFFICIO LAVORI PUBBLICI:	Arch. Stefano Modena
ELABORATI	Stato Sovrapposto: PLANIMETRIA GENERALE
TAVOLA	18
SCALA	1:200

Architetto Nicola Boccaccini
in qualità di Progettista e di capogruppo dell'Associazione Temporanea di Professionisti costituita con atto notarile, composta oltre che da me: Arch. Nicola Luca, Arch. Menichini Gaddeo, Arch. Di Vincirito Chiara, Arch. Balsimo Elisabetta, Arch. Bianchi Barbara, Dott. Bolazzini Patrizia Ornella, Arch. Fédde Deborah, Ing. Gianelli Luca, Arch. Giovannini Sabrina, Ing. Guidi Michela, Dott. Martini Elisa, Arch. Rabor Sergio, Dott. Sani Francesca, Ing. Tarabella Luca, Ing. Tognetti Stefano, Ing. Magagnino Marzetti Bianchi Cristina, Ing. Pisano Francesco, Arch. Tuteri Alessandro,
(atto Notaio Reapini Gaetano in Lucca. Repertorio n°142814, registrato a Lucca il 07.06.2017 al n°4428, serie 1)

Arch. Nicola Boccaccini - gliarchitettiassociati
Via Guidiccioni n.111, cap.55100, Sym Consorzio, Lucca.

tel. 0583/316848
e.mail: nicolaboccaccini@gliarchitettiassociati.com

P.I.V.A 02102940469 C.F BCCNCL72A22E715J

Timbro e Firma

COMUNE DI CAPANNORI