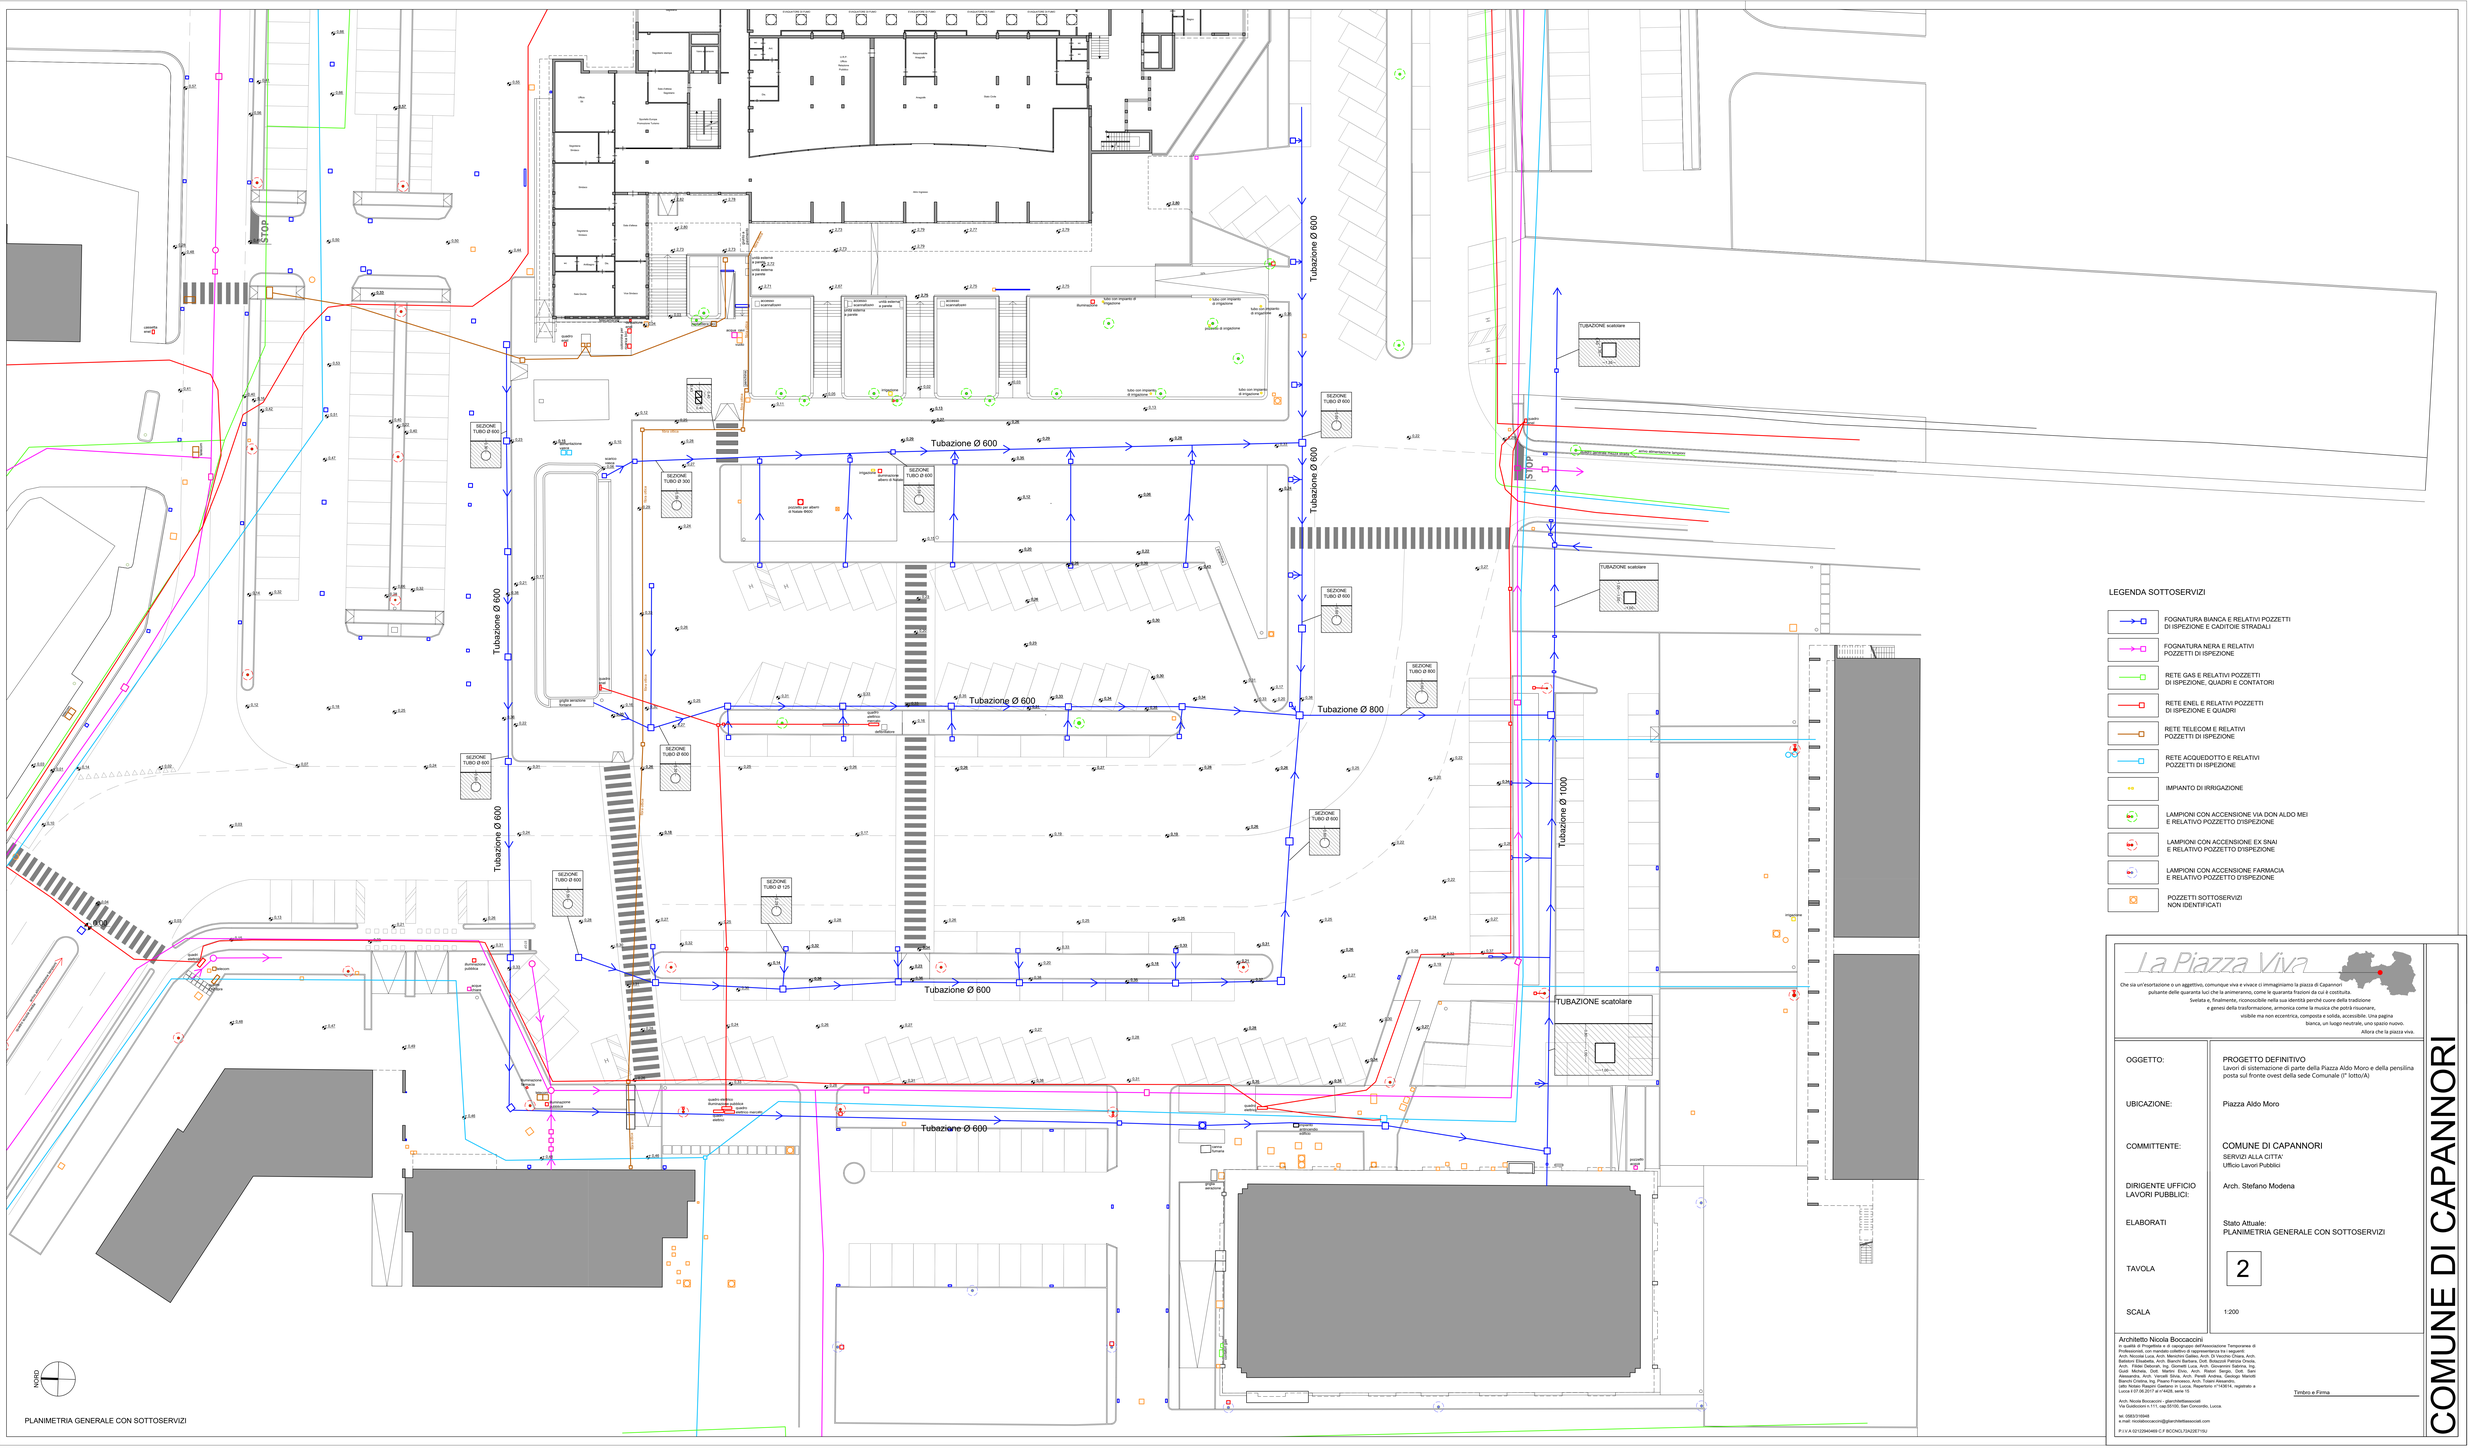

PLANIMETRIA GENERALE CON SOTTOSERVIZI

LEGENDA SOTTOSERVIZI

- FOGNATURA BIANCA E RELATIVI POZZETTI DI ISPEZIONE E CADITOIE STRADALI
- FOGNATURA NERA E RELATIVI POZZETTI DI ISPEZIONE
- RETE GAS E RELATIVI POZZETTI DI ISPEZIONE, QUADRI E CONTATORI
- RETE ENEL E RELATIVI POZZETTI DI ISPEZIONE E QUADRI
- RETE TELECOM E RELATIVI POZZETTI DI ISPEZIONE
- RETE ACQUEDOTTO E RELATIVI POZZETTI DI ISPEZIONE
- IMPIANTO DI IRRIGAZIONE
- LAMPIONI CON ACCENSIONE VIA DON ALDO MEI E RELATIVO POZZETTO D'ISPEZIONE
- LAMPIONI CON ACCENSIONE EX SNAI E RELATIVO POZZETTO D'ISPEZIONE
- LAMPIONI CON ACCENSIONE FARMACIA E RELATIVO POZZETTO D'ISPEZIONE
- POZZETTI SOTTOSERVIZI NON IDENTIFICATI

La Piazza Viva

Che sia un'esortazione o un aggettivo, comunque viva e vivace ci immaginiamo la piazza di Capannori
pulsante delle quaranta luci che la animeranno, come le quaranta frazioni da cui è costituita.
Svelata e, finalmente, riconoscibile nella sua identità perché cuore della tradizione
e genesi della trasformazione, armonica come la musica che potrà risuonare,
visibile ma non eccentrica, composta e solida, accessibile. Una pagina
bianca, un luogo neutrale, uno spazio nuovo.
Allora che la piazza viva.

OGGETTO:	PROGETTO DEFINITIVO Lavori di sistemazione di parte della Piazza Aldo Moro e della pensilina posta sul fronte ovest della sede Comunale (I° lotto/A)
UBICAZIONE:	Piazza Aldo Moro
COMMITTENTE:	COMUNE DI CAPANNORI SERVIZI ALLA CITTA' Ufficio Lavori Pubblici
DIRIGENTE UFFICIO LAVORI PUBBLICI:	Arch. Stefano Modena
ELABORATI	Stato Attuale: PLANIMETRIA GENERALE CON SOTTOSERVIZI
TAVOLA	2
SCALA	1:200

Architetto Nicola Boccaccini
in qualità di Progettista e di capogruppo dell'Associazione Temporanea di Professionisti, con mandato collettivo di rappresentanza tra i seguenti:
Arch. Nicola Luca, Arch. Menichini Gabbo, Arch. Di Vecchio Chiara, Arch. Ferrari Ilaria, Arch. Ferri Giulia, Arch. Giannini Giulia, Arch. Giannini Valentina, Arch. Filide Deborah, Ing. Gionelli Luca, Arch. Giovannini Sabrina, Ing. Guidi Michela, Dott. Martini Elvio, Arch. Rialer Sergio, Dott. Sarr Massimiliano, Arch. Tognarelli Elisa, Arch. Tognarelli Giacomo, Manetti Raoichi Cristina, Ing. Pisano Francesco, Arch. Tuteri Alessandro
(atto Notaio Raspini Gaetano in Lucca. Repertorio n°143614, registrato a Lucca il 07.06.2017 al n°4428, serie 1t)

Arch. Nicola Boccaccini - gbarchitettiassociati
Via Guidiccioni n.111, cap.55100, San Concordio, Lucca.

tel. 0583/316946
e.mail: nicolaboccaccini@gbarchitettiassociati.com

P.I.V.A 02122940469 C.F BCCNCL72A22E715J

Timbro e Firma

COMUNE DI CAPANNORI