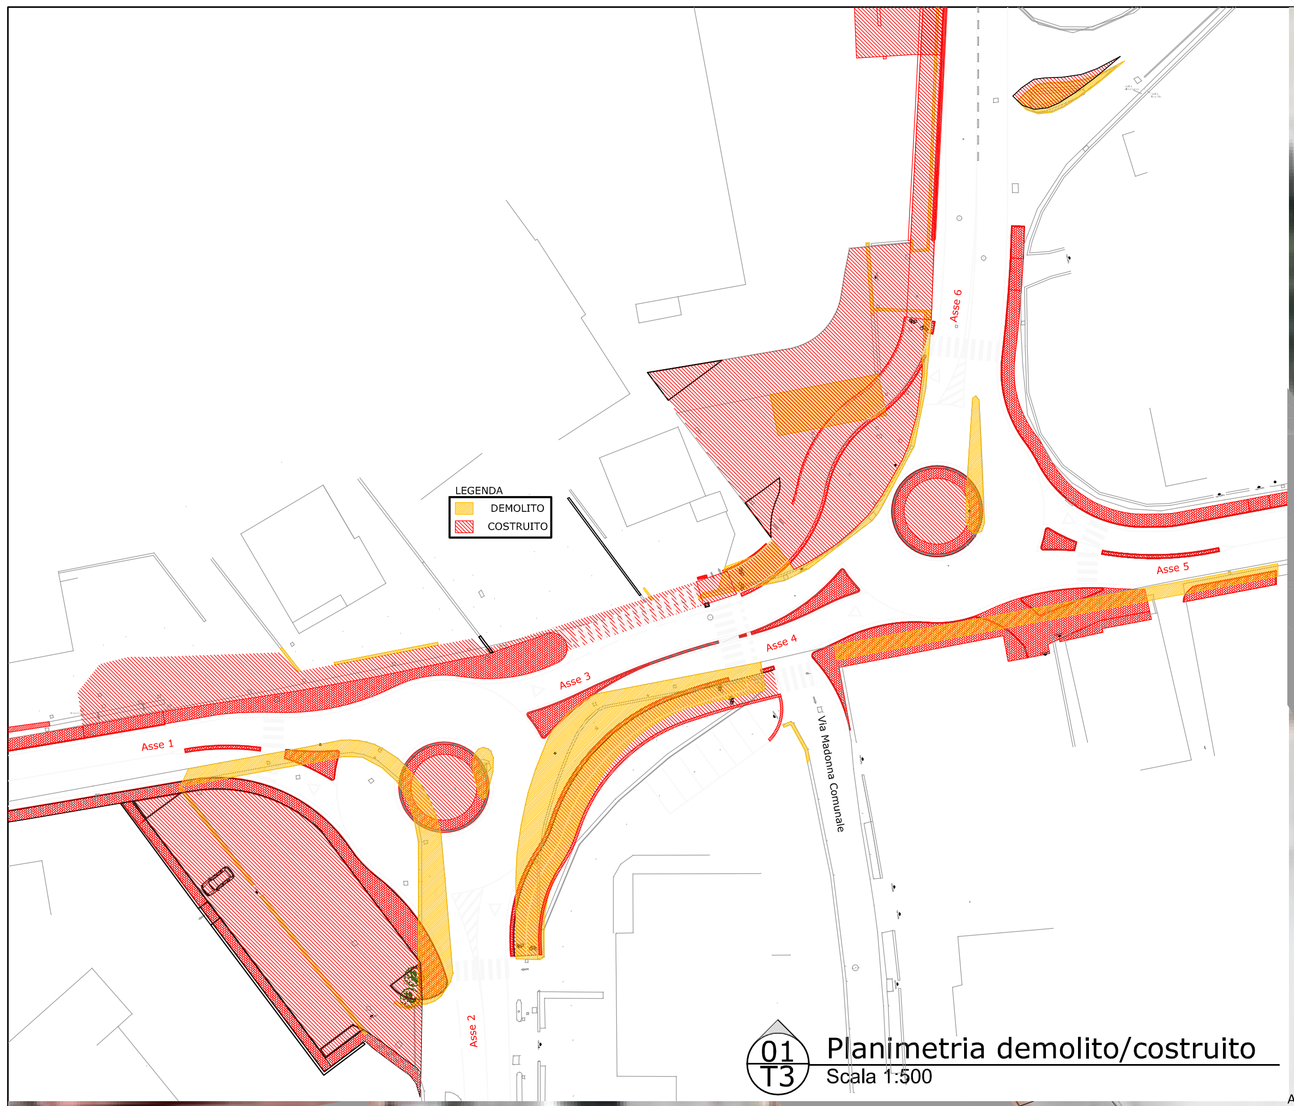

01 T3 Planimetria demolito/costruito
Scala 1:500

02 T3 Planimetria stato di progetto
Scala 1:250

COMUNE DI CAPANNORI
Provincia di Lucca

Progetto di fattibilità tecnico-economica per la realizzazione di doppia rotatoria sita all'incrocio tra la via Pesciatina e via della Madonnina e dell'Ave Maria ubicate sul territorio del Comune di Capannori

- STUDIO DI FATTIBILITA' -

rev. n.	data	descrizione	redatto	controllato	approvato
4	10/02/2022	Emissione	Ing. G.Benassi	Ing. M.Rama	Ing. M.Rama
3	16/11/2021	Emissione	Ing. G.Benassi	Ing. M.Rama	Ing. M.Rama
0	19/04/2021	Emissione	Ing. G.Benassi	Ing. M.Rama	Ing. M.Rama

Stato di progetto
Intervento rotatorie
Planimetra di progetto e pianta demolito/costruito

elaborato: std T3 pr

commessa	codice file	revisione	data	N. tavole	scala principale
18-042	18-042_std01pr-r5.dwg	5	14/12/2022	3/8	1:500 1:250

archimede s.r.l. servizi di ingegneria
Viale Puccini, 311/C S. Anna - 55100 LUCCA
tel. e fax: +39 0583 583460
info@archimedeingegneria.com
www.archimedeingegneria.com

CERTIFICAZIONE DI SISTEMA QUALITÀ DNV·GL ISO 9001

Il progettista: Ing. Michele Rama

Il RUP: Ing. Lorenzo Chelini

La proprietà di questo elaborato è tutelata a termini di legge. E' pertanto vietato riprodurlo, modificarlo, renderlo noto a terzi, senza preventiva autorizzazione