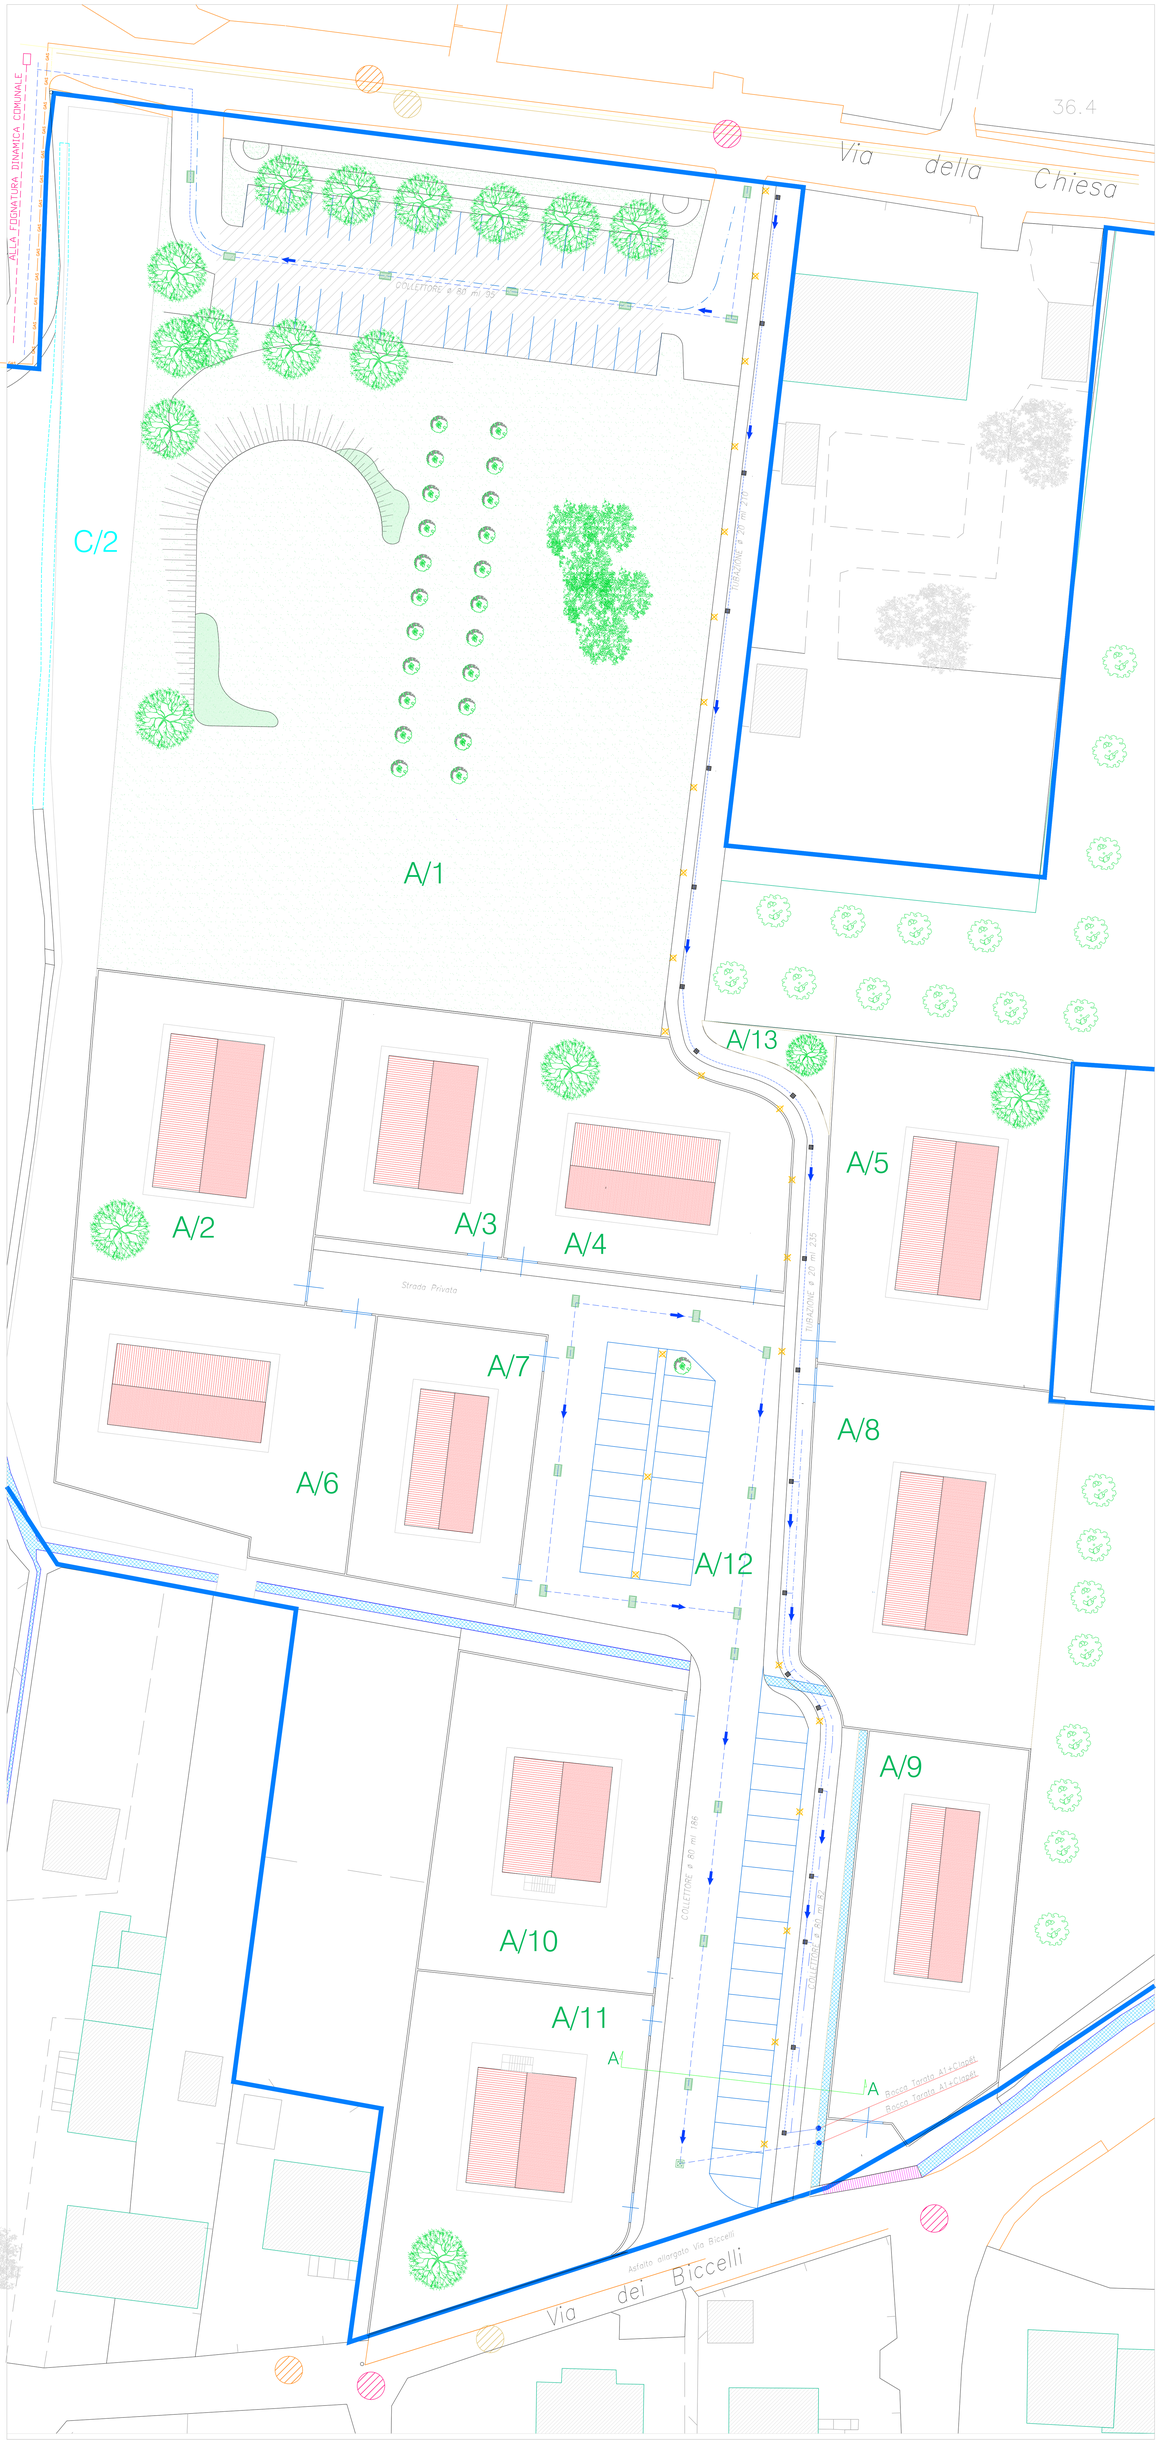

COMPARTO C

Legenda:

PARCHEGGI

Superfice: 827.50 + 264 + 109.97 = 1201.47 mq

LINEA GAS ESISTENTE

ACQUEDOTTO ESISTENTE

FOGNATURA ESISTENTE

IMPIANTO ENERGIA ELETTRICA ESISTENTE

RETE SMALTIMENTO ACQUE BIANCHE (di progetto)

POZZETTO DI ISPEZIONE E DERIVAZIONE

CADITOIA STRADALE

PLUVIALE + POZZETTO SIFONATO

POZZETTO DI IMMISSIONE

BOCCA TARATA

FOGNATURA NERA (di progetto)

POZZETTO DI ISPEZIONE E DERIVAZIONE

POZZETTO DI IMMISSIONE

LINEA GAS (di progetto)

ACQUEDOTTO (di progetto)

IMPIANTO ENERGIA ELETTRICA (di progetto)

ILLUMINAZIONE PUBBLICA (di progetto)

SEZIONE A-A

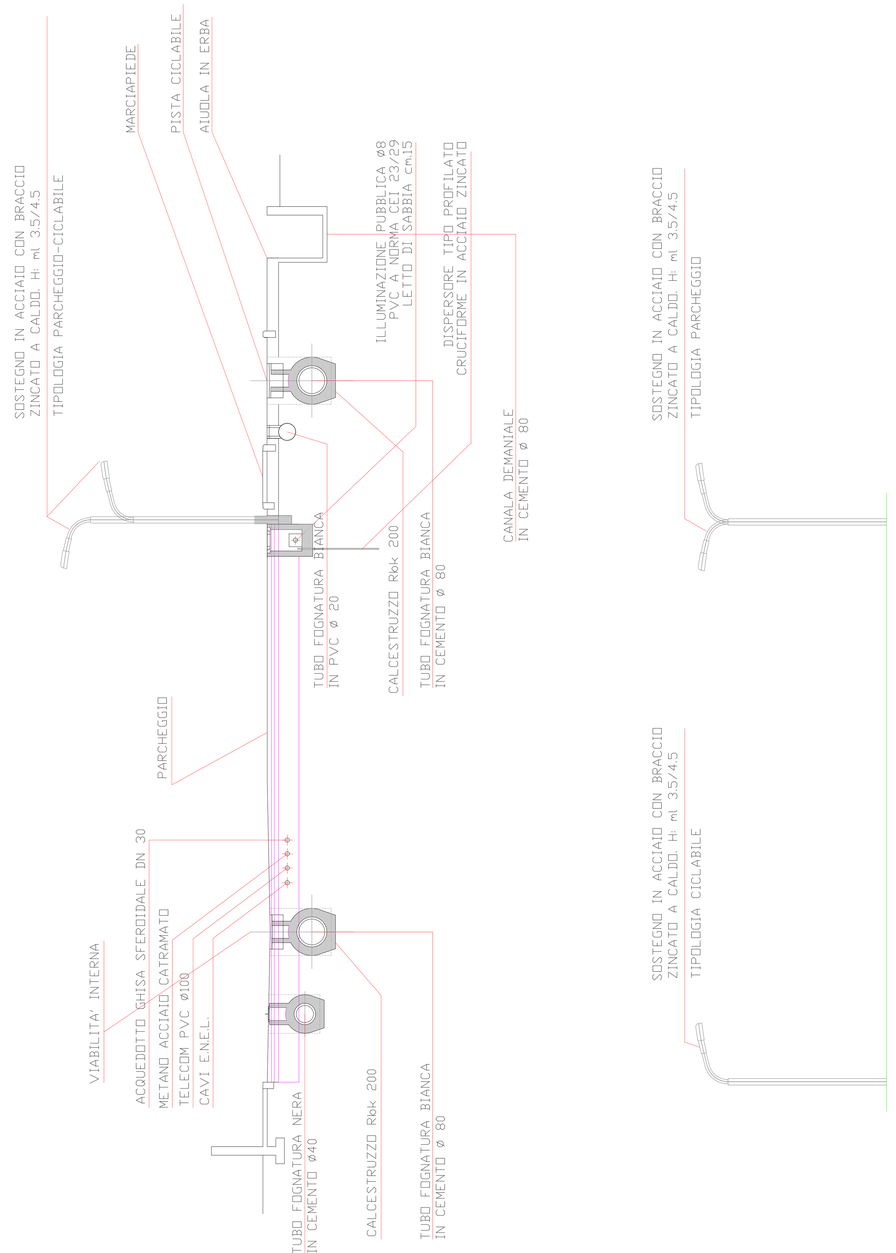

COMUNE DI CAPANNORI

COMMITTENTI:
PUCCI NICOLA, TOSCHI ANGELICA, DAVI GABRIELE, MUSLIA BESNIK, MUSLIA ARBERESHE, MARTORANA ANTONIO, MARTORANA GIUSEPPE, MARTORANA LUIGI, MONTESI PAOLINETTI PIETRO, PAOLINETTI MARIETTA PETRINI GIUSEPPE MARTORANA MARCO, DELLA SANTA MAURO, PELLEGRINI TIZIANA, DINELLI DANIELA, PIERI VALENNA E CURIUM COSTRUZIONI SRL

PROGETTISTA:
INGEGNERE MEI DOMENICO
VIA DEI CAMPIONI N° 145 – LUCCA

COLLABORATORI:
GEOMETRA MALERBI MARIO
GEOMETRA DEL CIMA ALESSIO
GEOMETRA PANTALEONI MATTEO

OGGETTO: PROGETTO DI VARIANTE AL PIANO ATTUATIVO DI CUI ALLA CONVENZIONE DEL 25/09/2020 NOTAIO GIGLIOTTI REP 33695 AMBITO N° 2 FRAZIONE MARLIA

SCALA: 1:200

DATA: APRILE 2021

TAV. 8

DESCRIZIONE: PROGETTO SMALTIMENTO ACQUE METEORICHE PUBBLICHE COMPARTO A