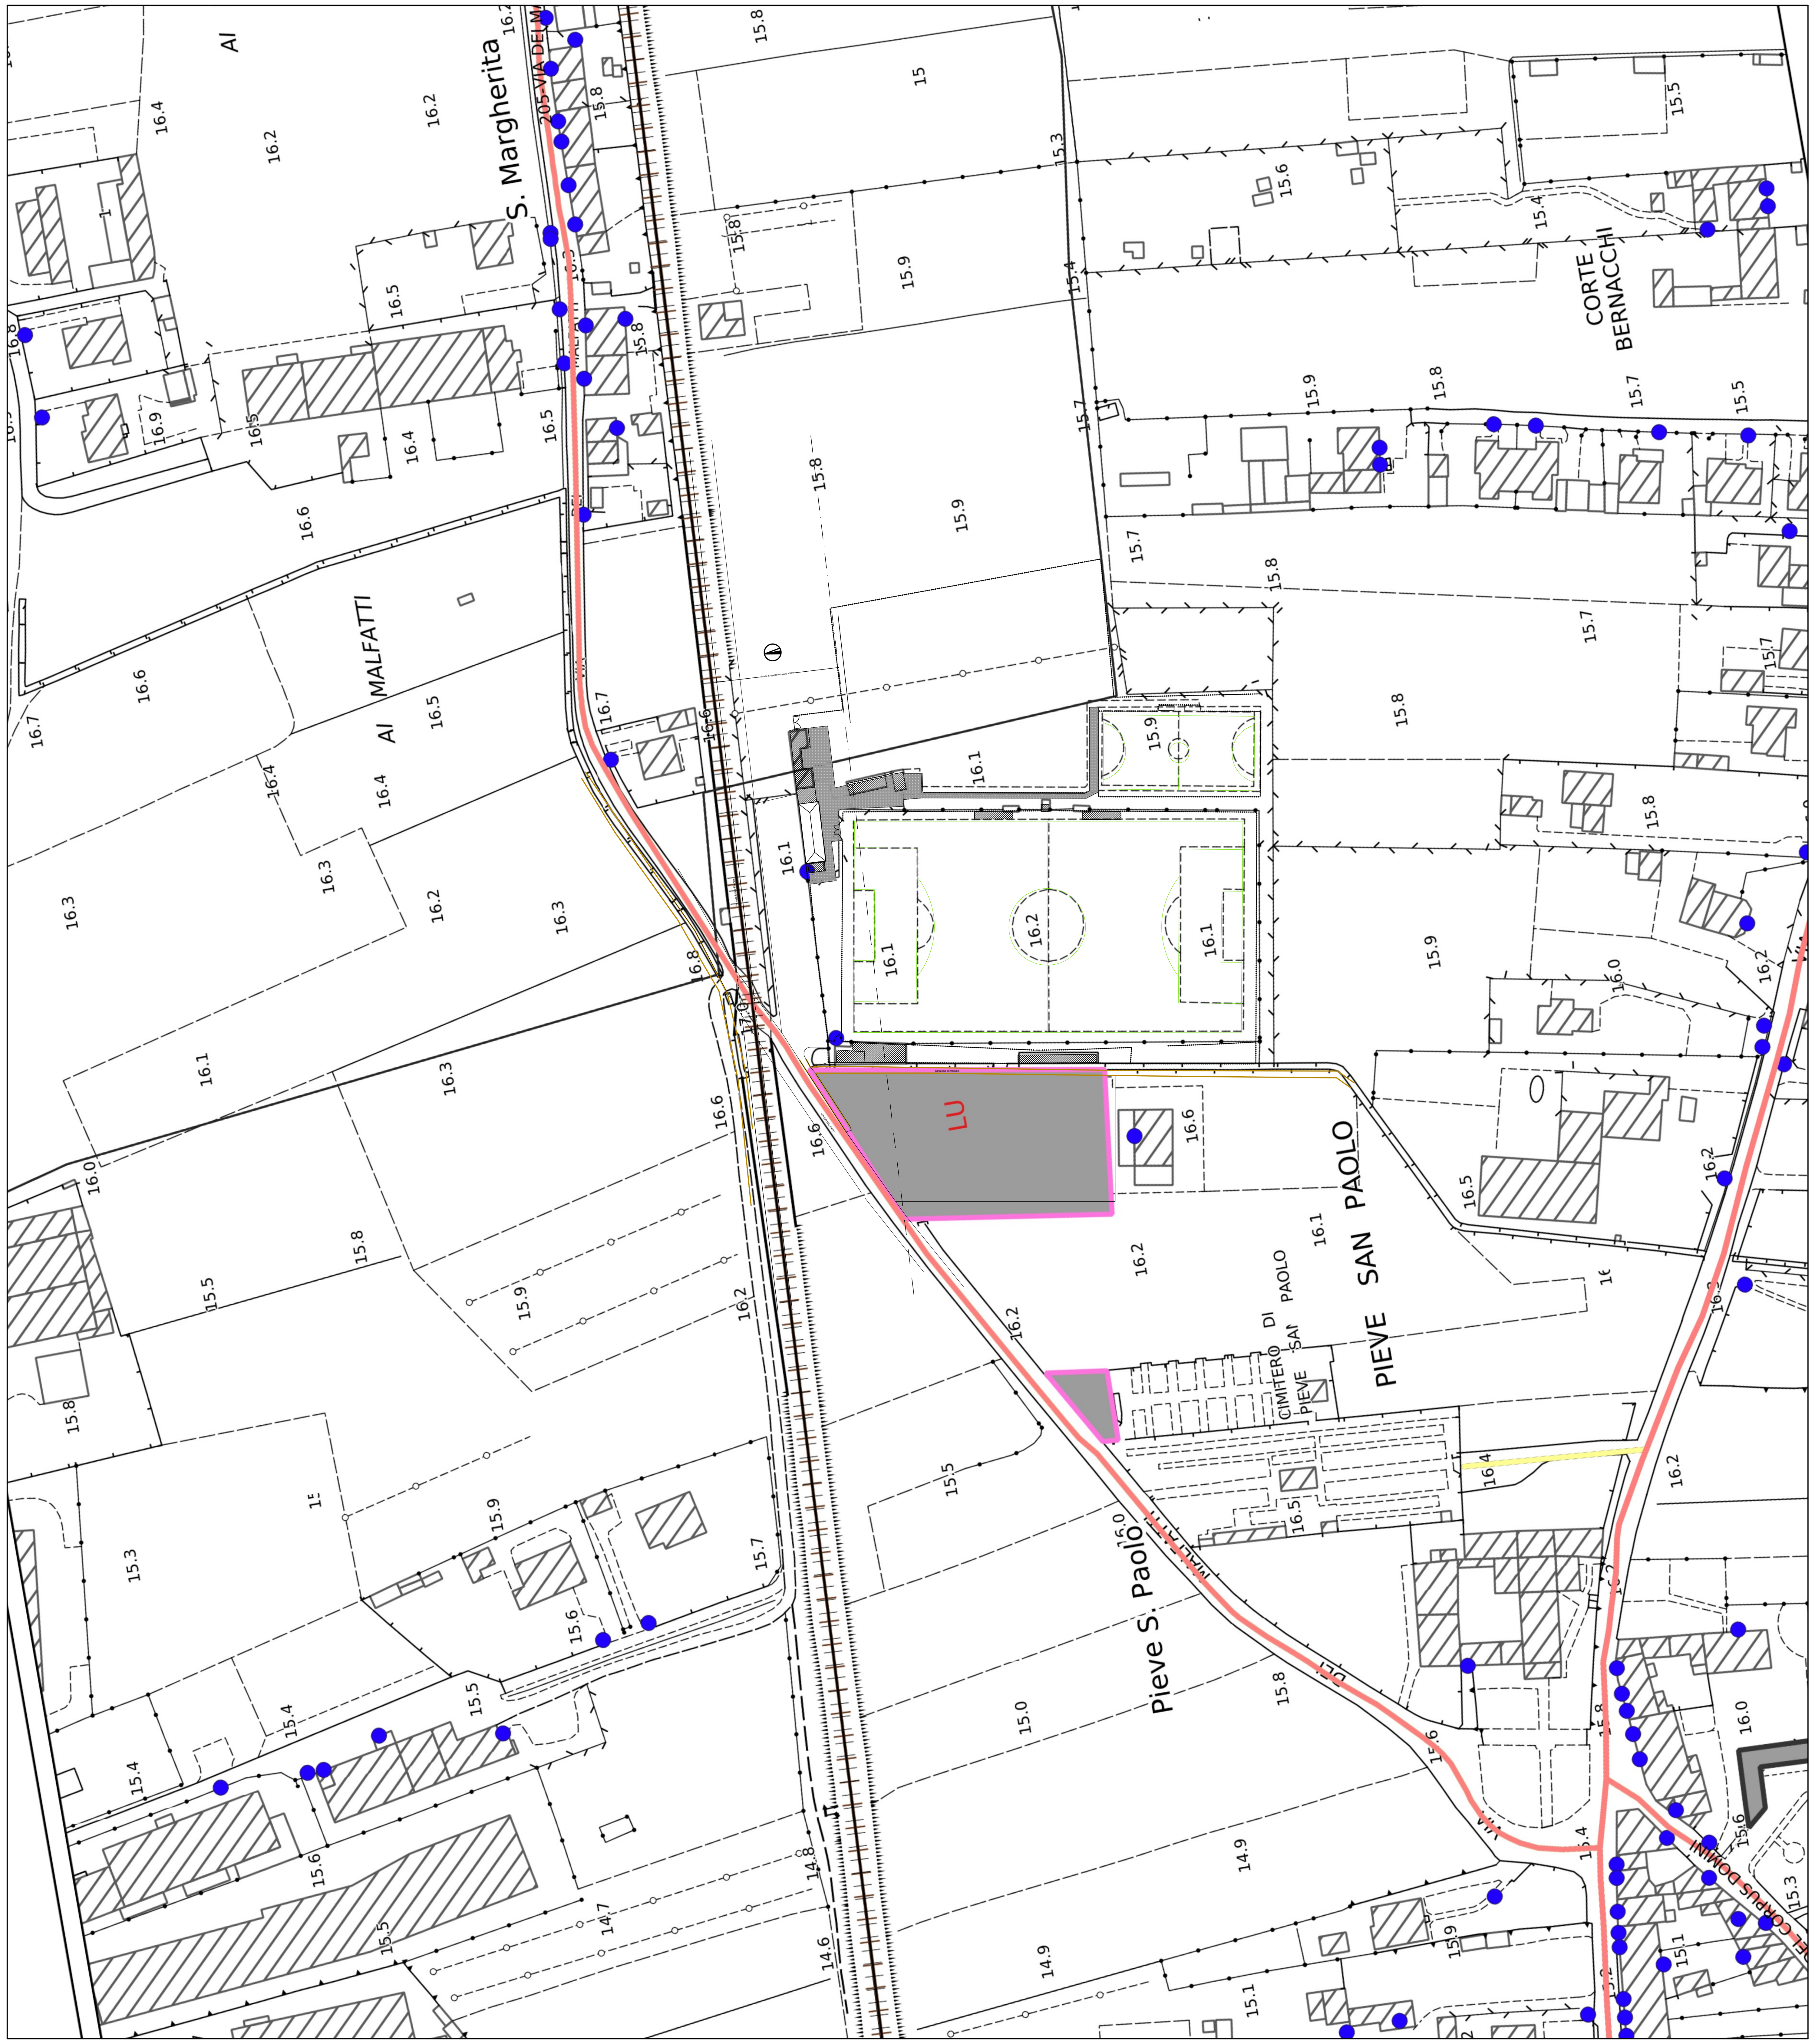

Finanziato dall'Unione europea
NextGenerationEU

MINISTERO DELL'INTERNO

Italiadomani
PIANO NAZIONALE DI RIPRESA E RESILIENZA

Comune di Capannori
Provincia di Lucca

PIANO NAZIONALE DI RIPRESA E RESILIENZA
Missione M5 - Componente C2 - Investimento 2.1:
Investimenti in progetti di Rigenerazione Urbana

Progetto definitivo

Recupero e adeguamento funzionale dell'impianto sportivo di Pieve San Paolo Lotto 1

CUP: G53D21000750004

Responsabile del procedimento
ing. Eleonora Mannari

Progettista
ing. Angelo Marino

rev 1 - luglio 2023

A01

Inquadramento cartografico
Lotto 1 - Scala 1:200