



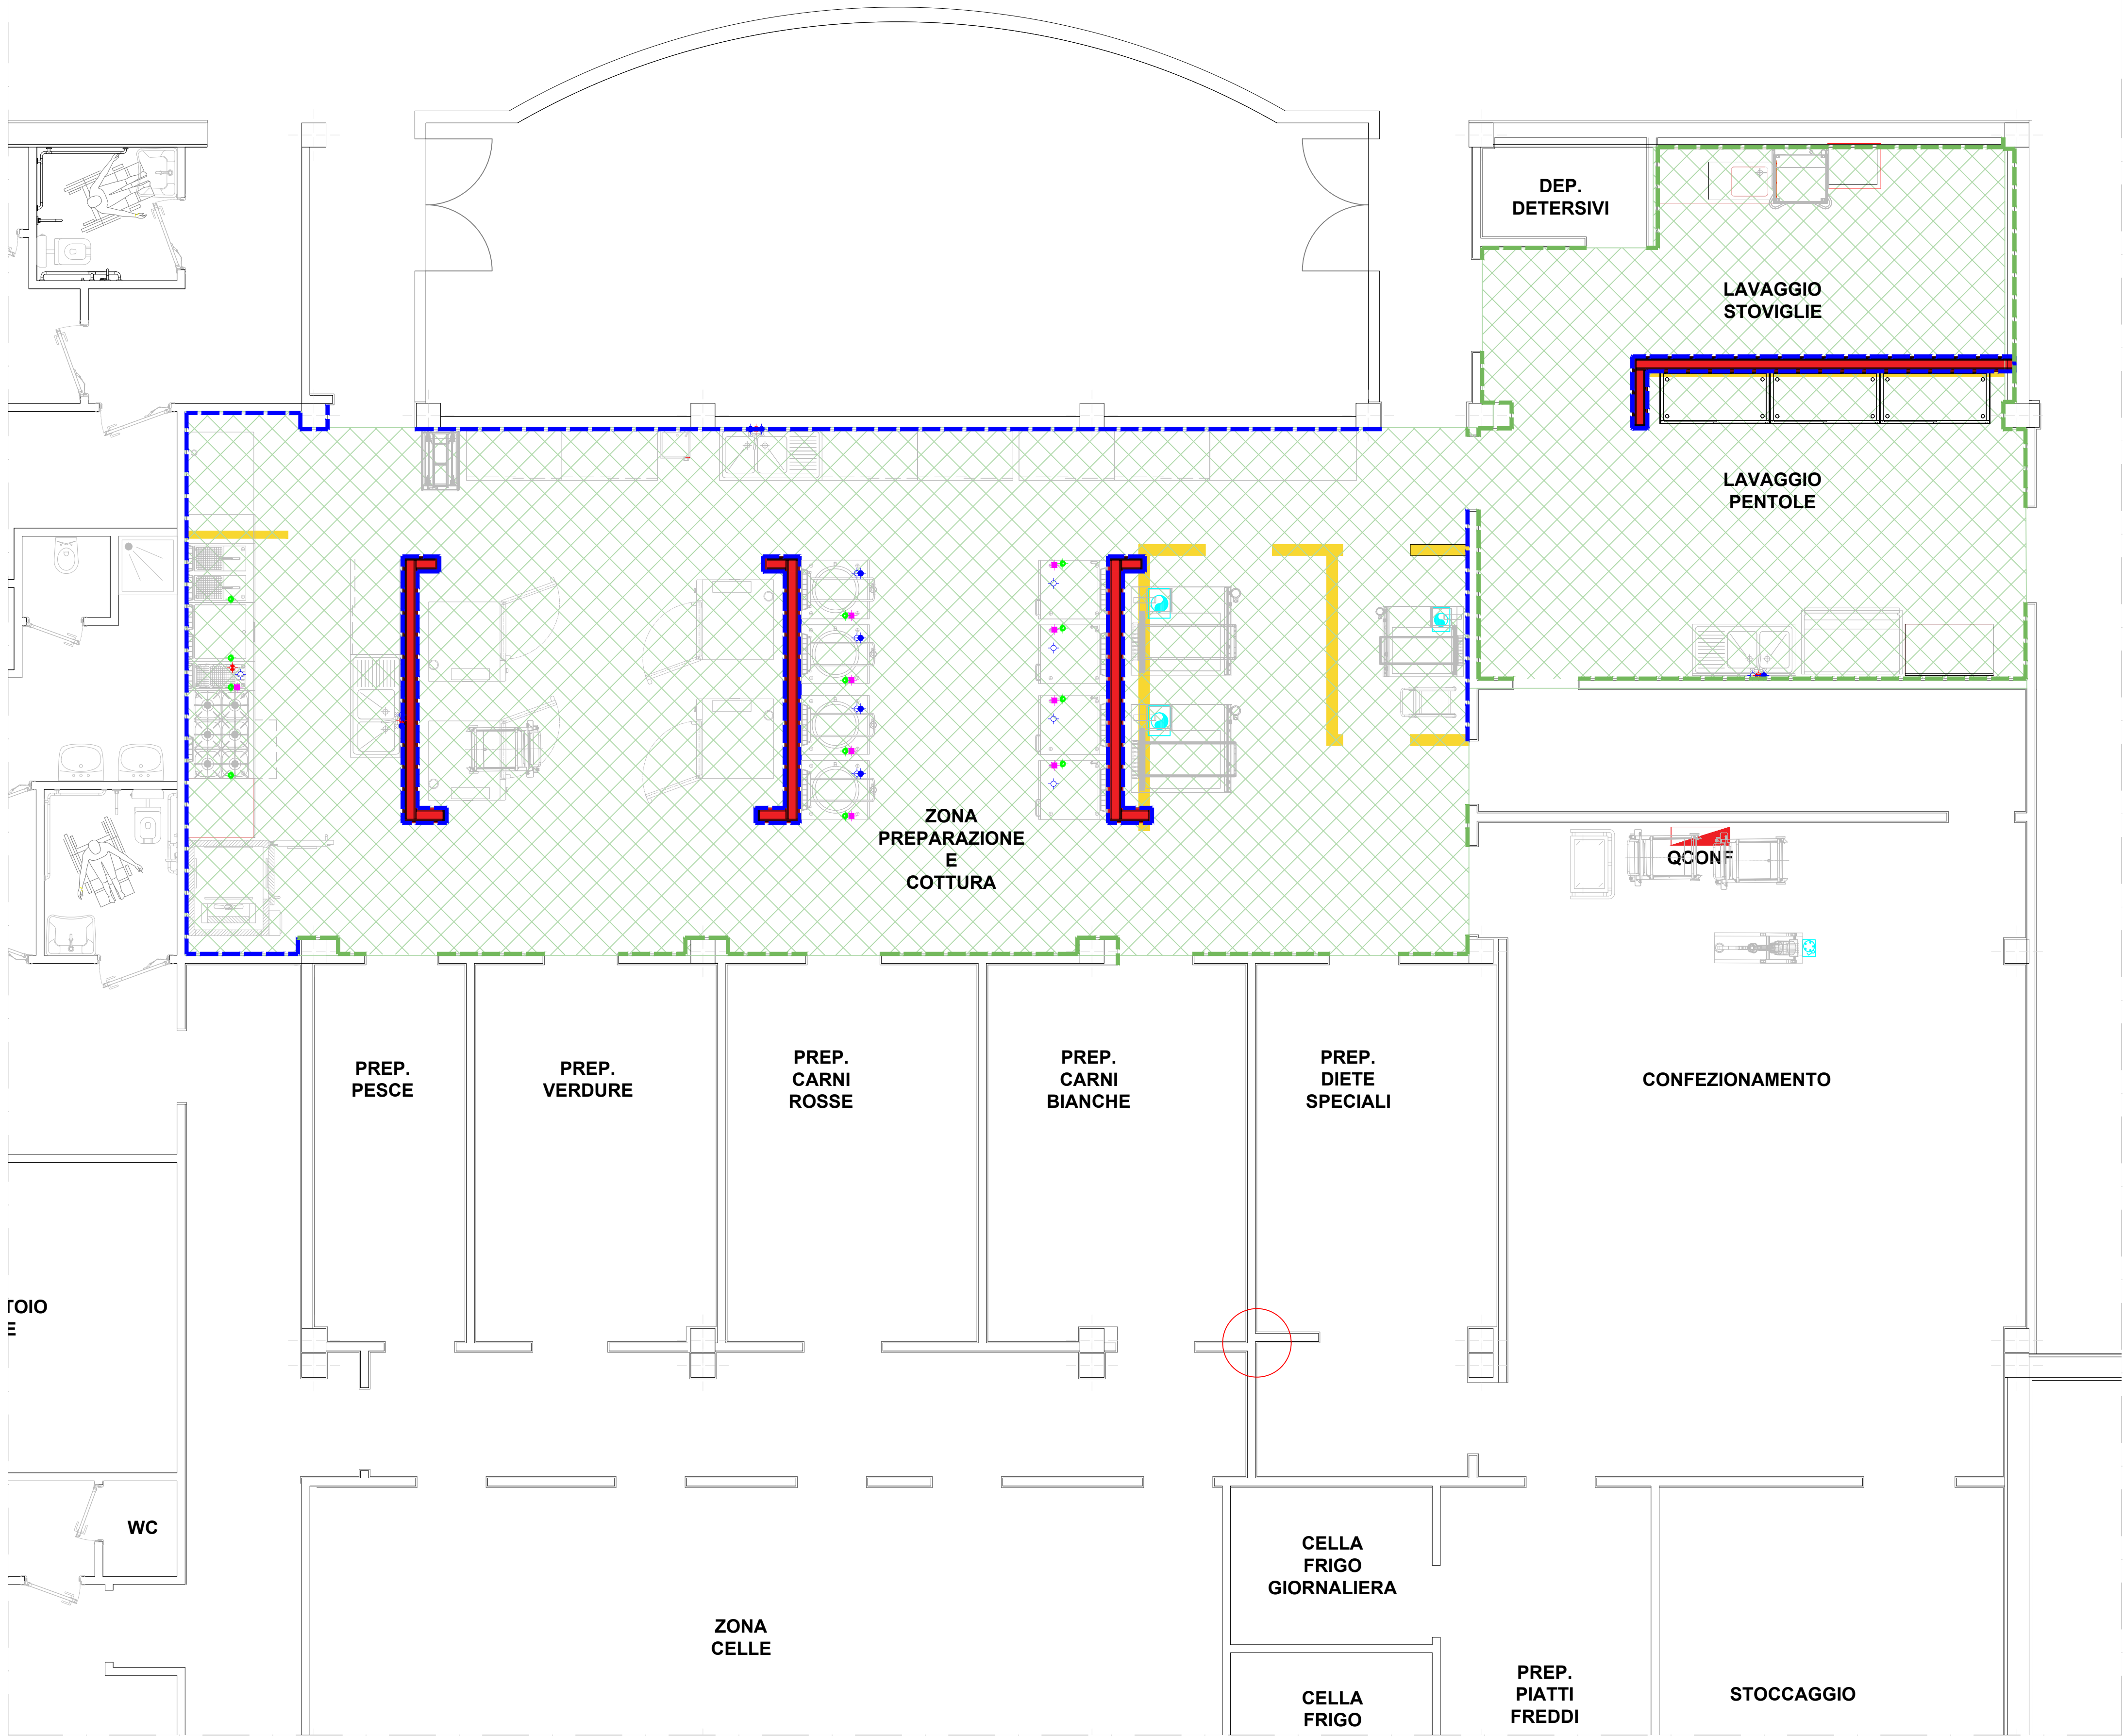

LEGENDA	
	Rifacimento solaio piano terra tramite demolizione pavimento e massetto esistente, ripristino e rinforzo della struttura portante del solaio, realizzazione del massetto armato collaborante e finitura in resina
	Demolizione pareti esistenti
	Realizzazione di pareti in cartongesso
	Nuovo rivestimento in piastrelle (inclusa la demolizione del precedente rivestimento laddove esistente)
	Rimozione della prima fila di piastrelle a partire dal pavimento per consentire la lavorazione della pavimentazione e successivo ripristino

KEY-PLANE CON AREA DI INTERVENTO

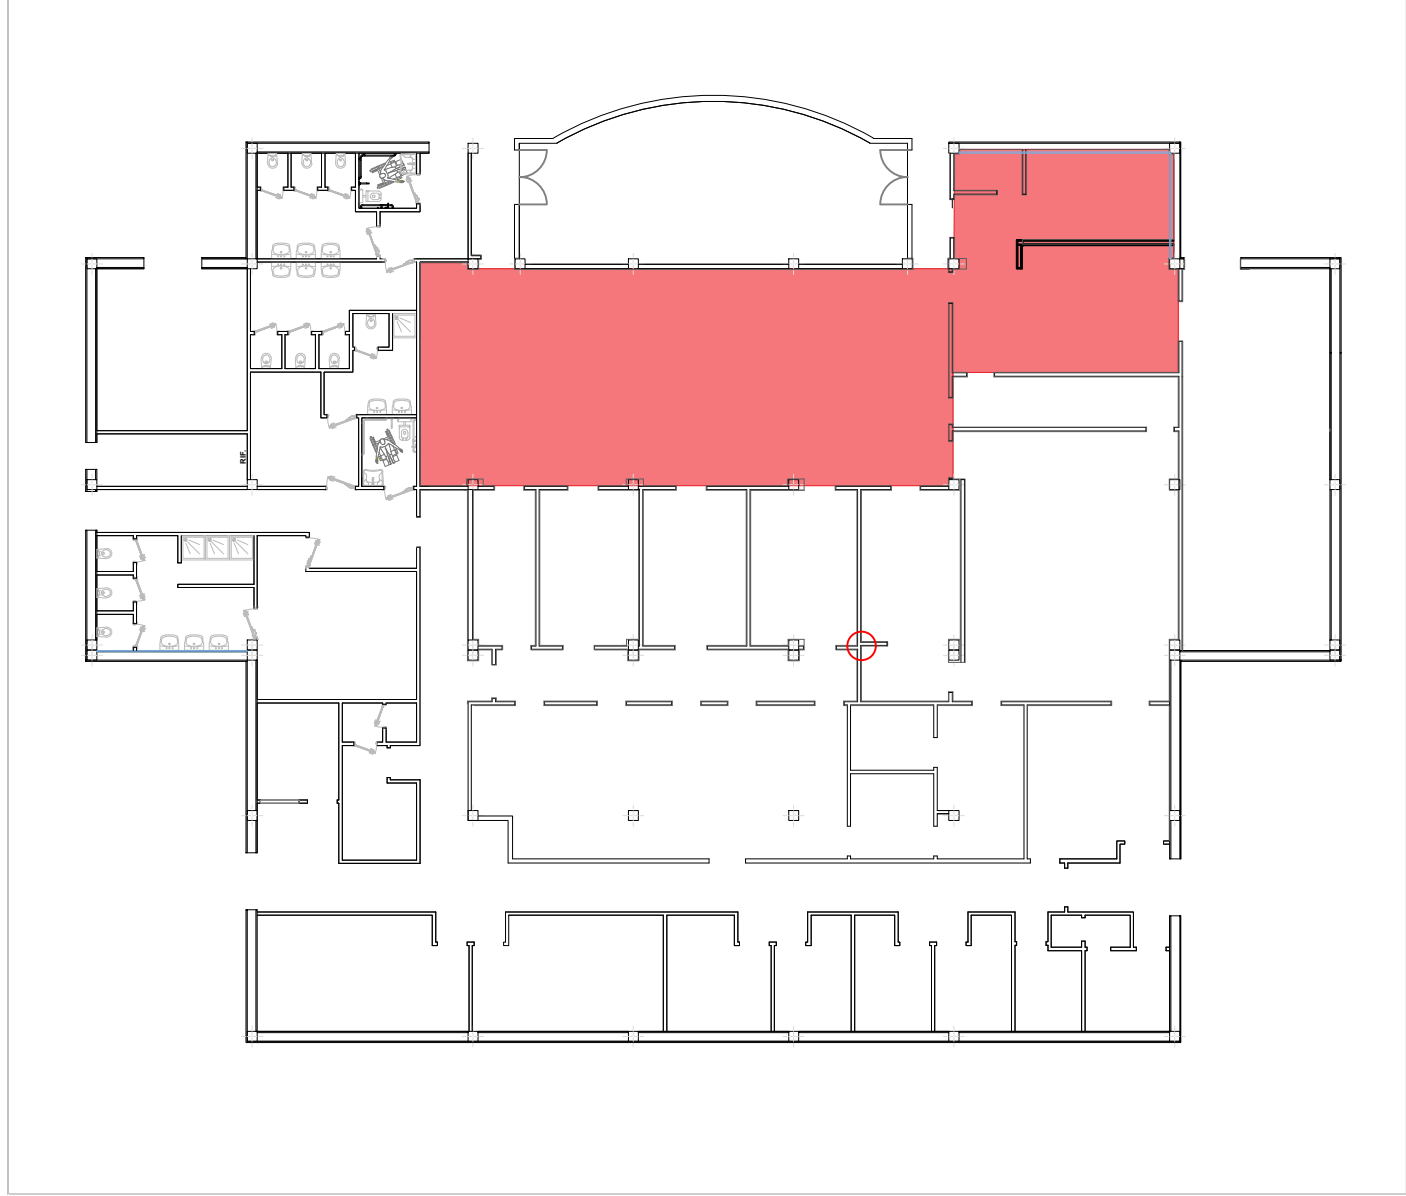


COMUNE DI CAPANNORI
Provincia di Lucca



Riqualificazione del centro di cottura comunale
e mensa interaziendale

Piazza Aldo Moro 1, Capannori
Codice CUP: G52F24000030004
Codice CIG: BOB441EE20

richiedente COMUNE DI CAPANNORI
R.U.P. Arch. Barbara Bendinelli

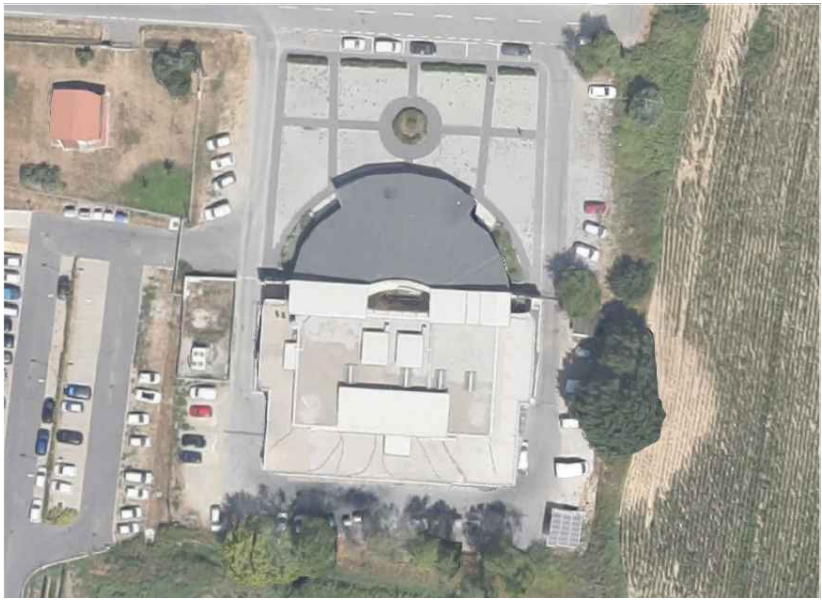

PROGETTO DI FATTIBILITA' TECNICA ED ECONOMICA


Gruppo di Progettazione



PROGETTAZIONE SPECIALISTICA
LABORATORI DI RISTORAZIONE E
COORDINAMENTO ATTIVITA' DI
INSTALLAZIONE



PROGETTAZIONE
ARCHITETTONICA, STRUTTURALE,
IMPIANTISTICA, SICUREZZA E
ANTINCENDIO

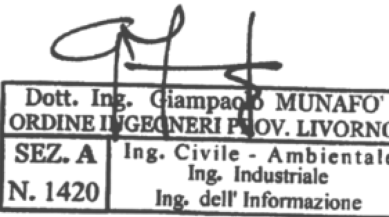

☐ generale ☒ architettonico ☐ strutturale ☐ impianti meccanici ☐ impianti elettrici ☐ antincendio

DATA	REVISIONE	SCALA	DESCRIZIONE	FORMATO	ELABORATO
13/03/2024	1.0	1:50	Opere edili	A1	EA_AR_01