



STRALCIO PIANTA PIANO TERRA

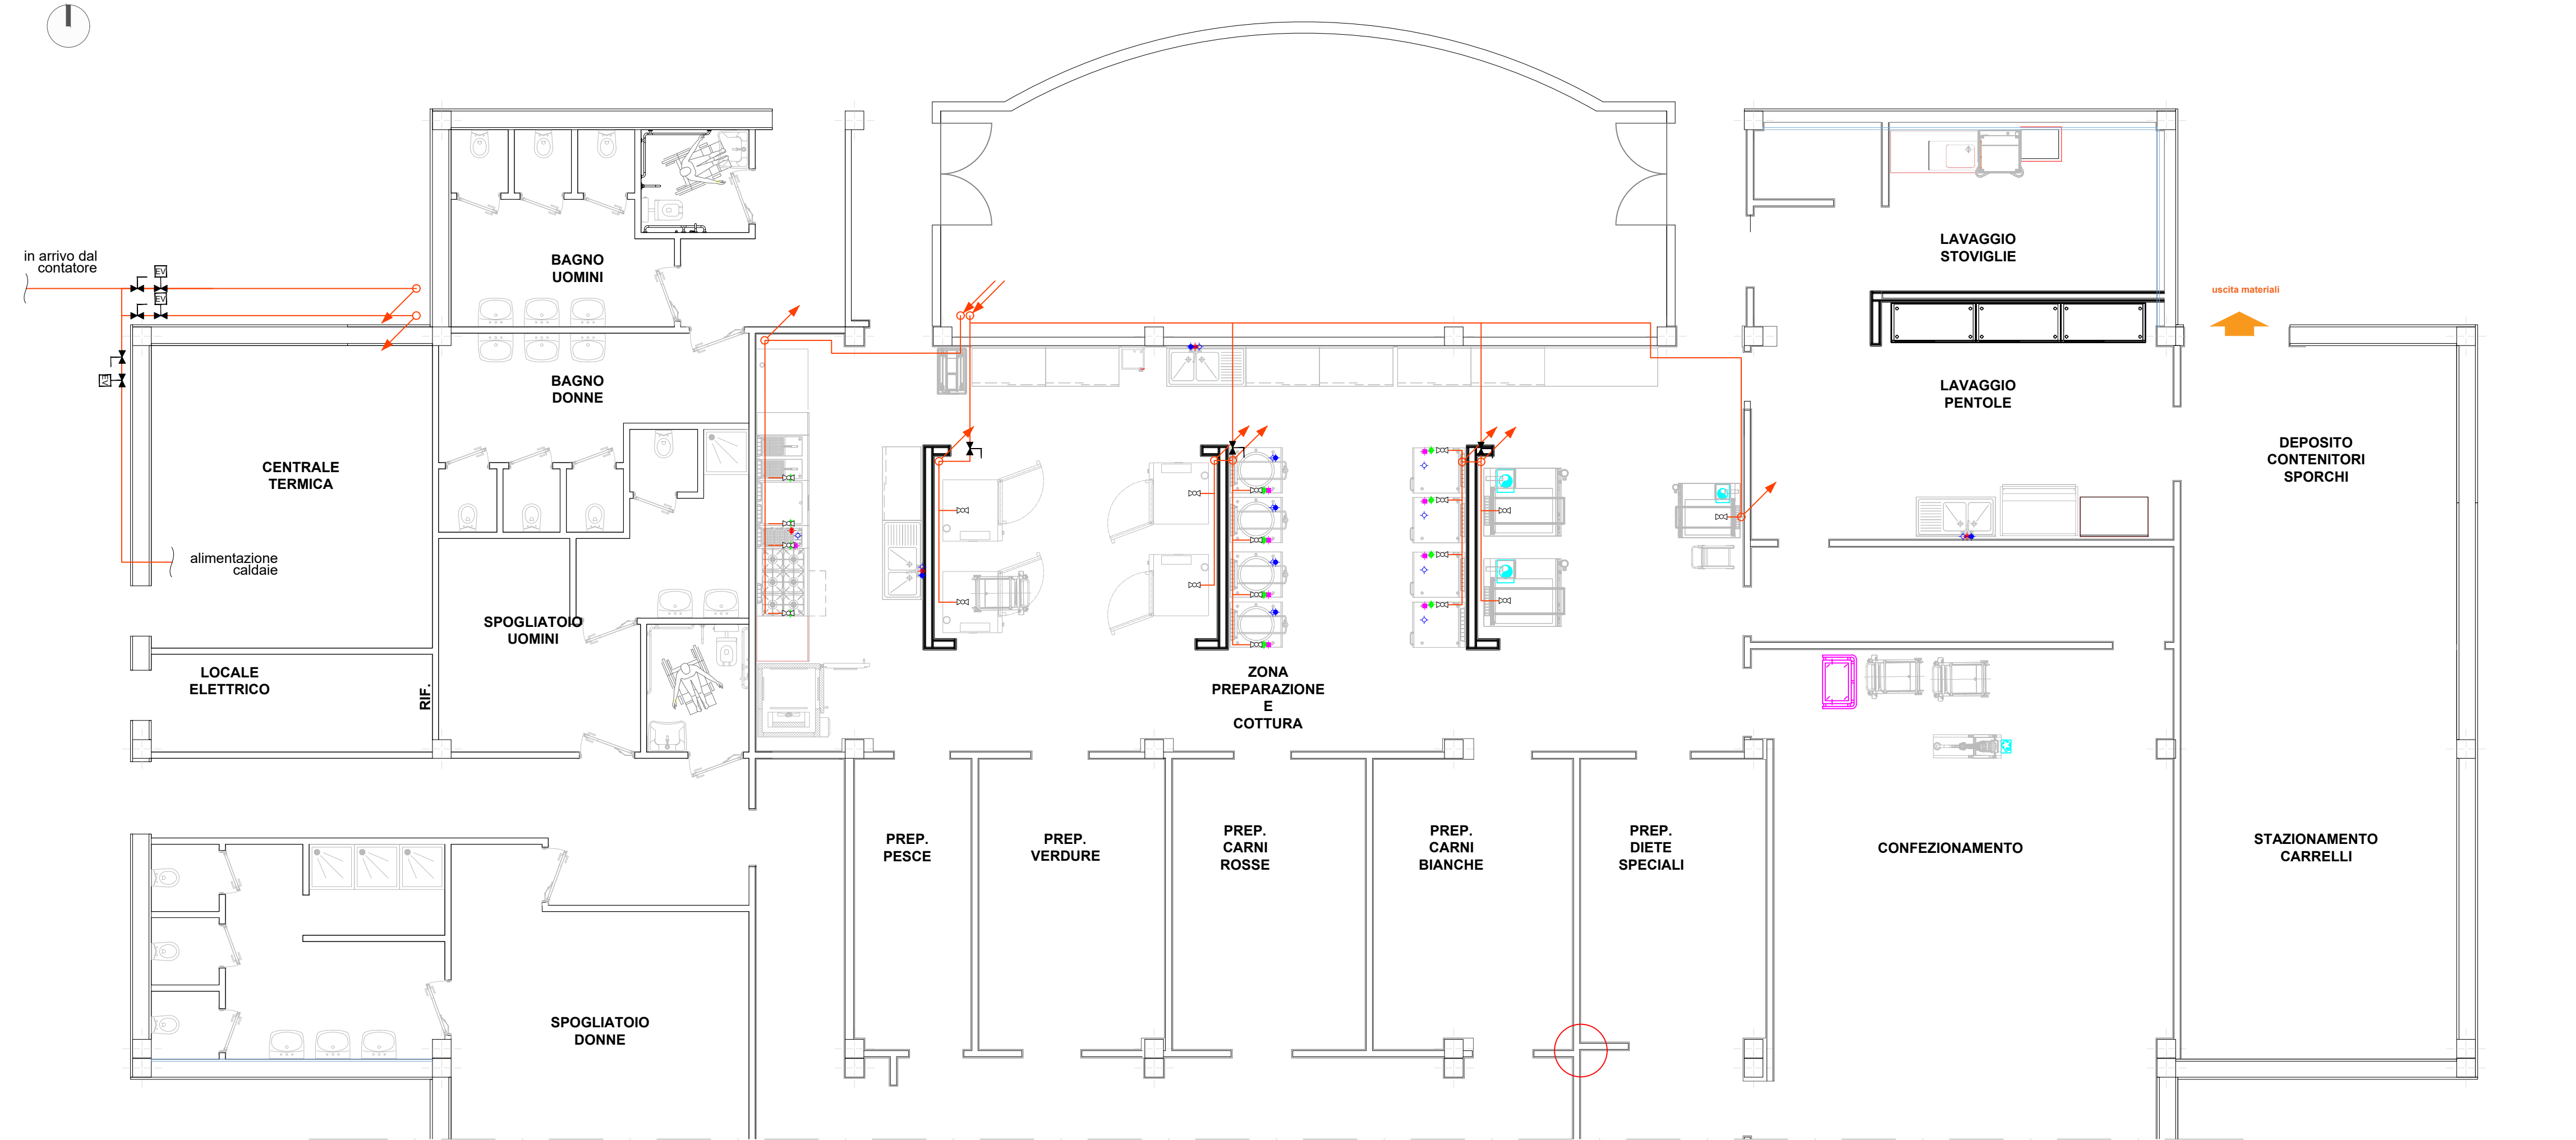

LEGENDA IMPIANTO GAS	
	Linea interrata in polietilene
	Linea interrata in acciaio rivestito
	Linea a vista in acciaio
	Valvola di intercettazione manuale con manovra di chiusura rapida per rotazione di 90°
	Valvola di intercettazione gas a rubinetto
	Elettrovalvola per chiusura gas collegata a centralina allarme

STRALCIO PIANTA PIANO COPERTURA

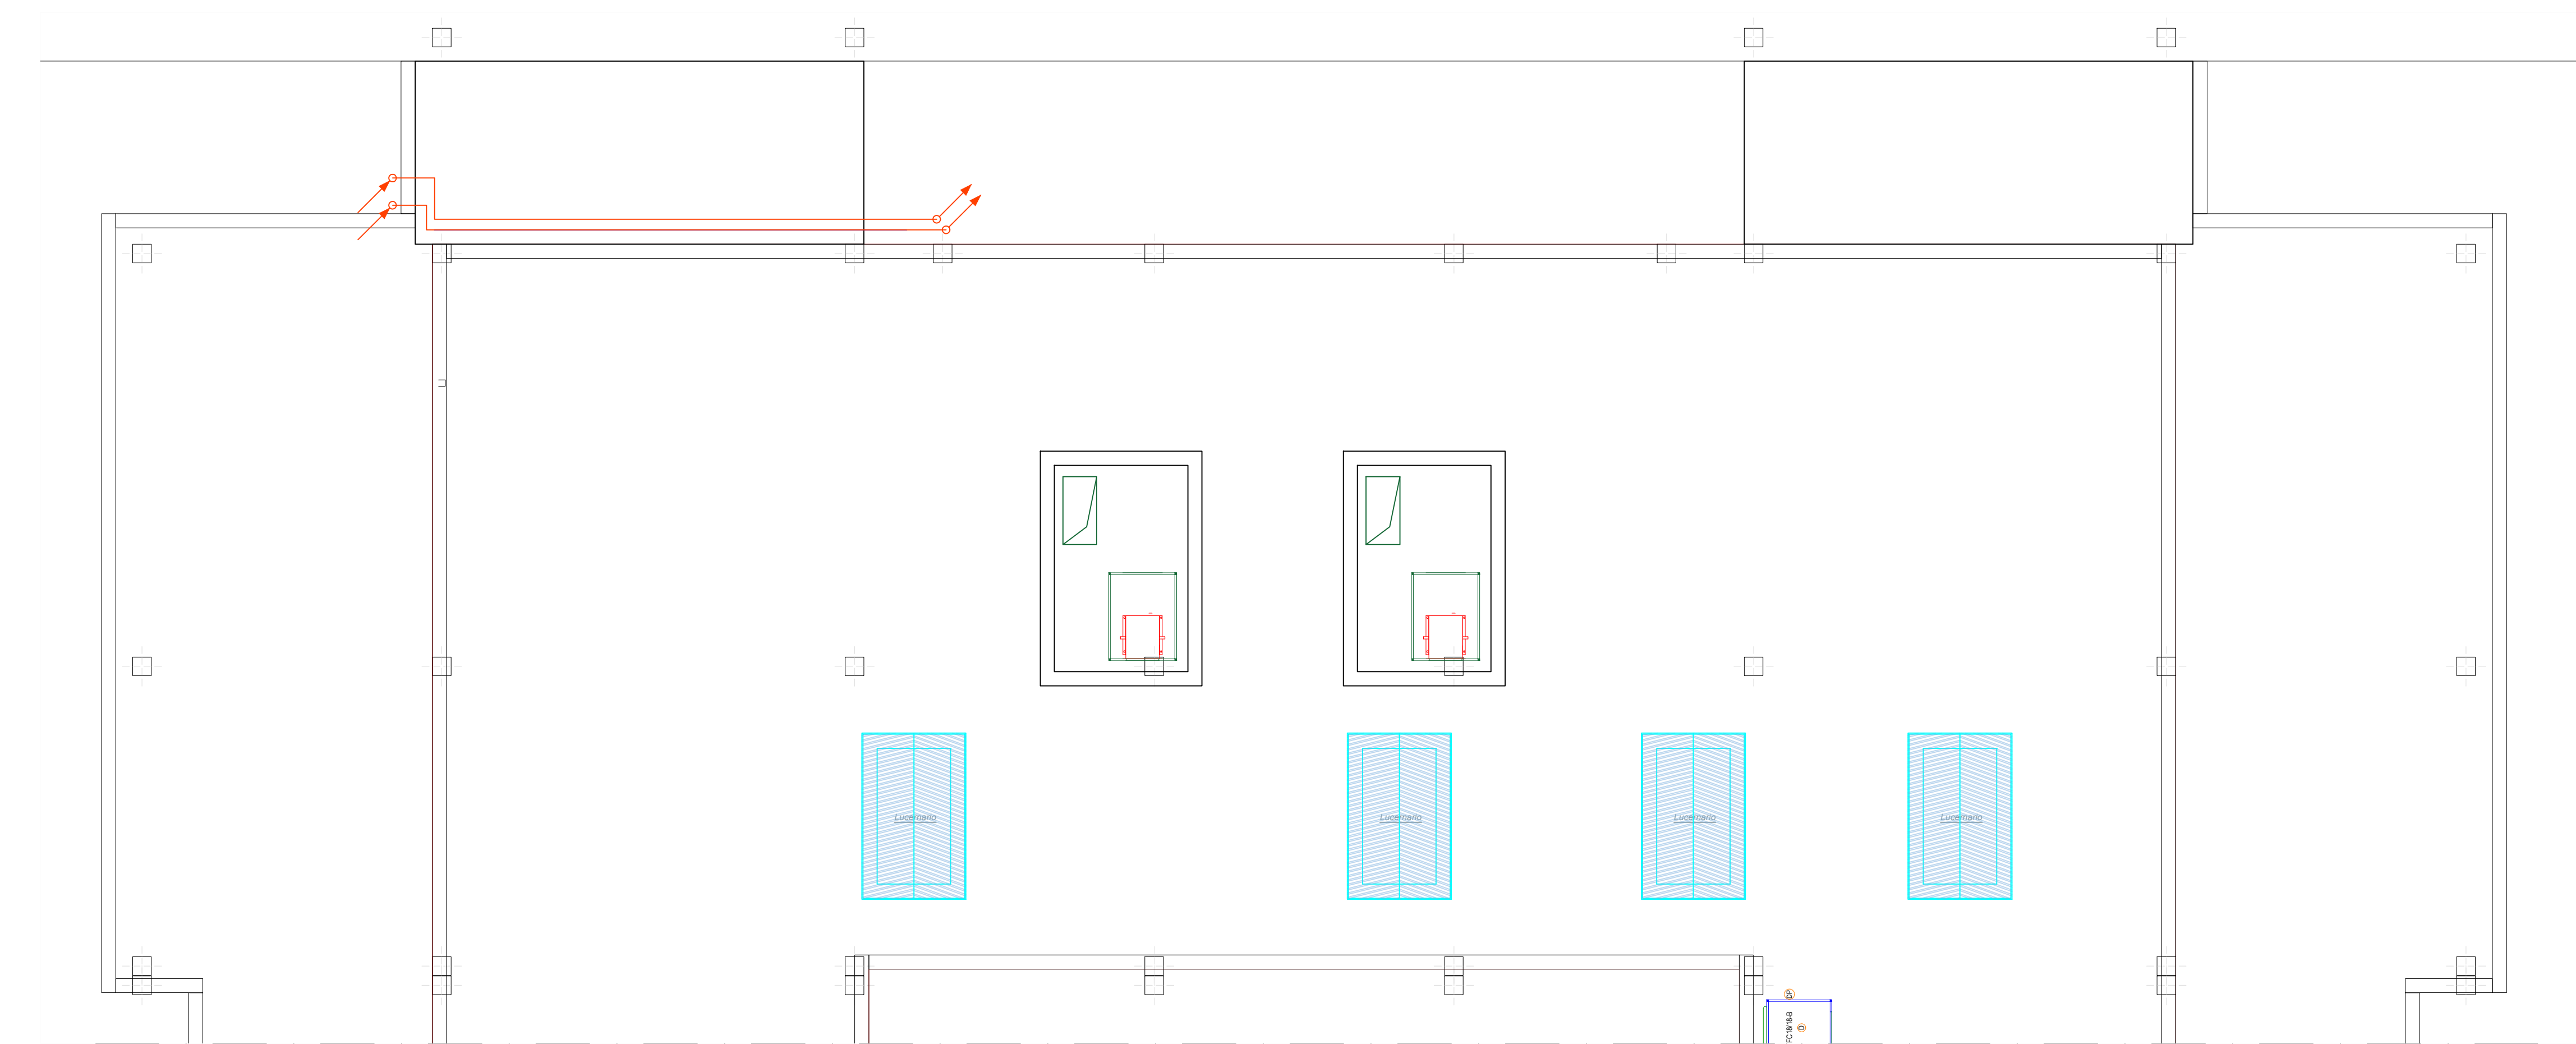


COMUNE DI CAPANNORI
Provincia di Lucca



Riqualficazione del centro di cottura comunale
e mensa interaziendale

Piazza Aldo Moro 1, Capannori
Codice CUP: G52F24000030004
Codice CIG: BOB441EE20

richiedente COMUNE DI CAPANNORI
R.U.P. Arch. Barbara Bendinelli

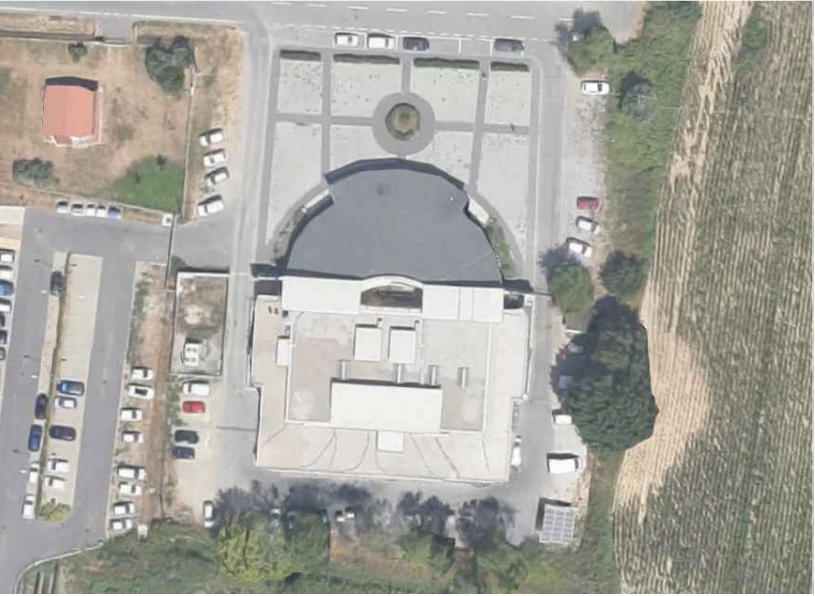

PROGETTO DI FATTIBILITA' TECNICA ED ECONOMICA


Gruppo di Progettazione



PROGETTAZIONE SPECIALISTICA
LABORATORI DI RISTORAZIONE E
COORDINAMENTO ATTIVITA' DI
INSTALLAZIONE



PROGETTAZIONE
ARCHITETTONICA, STRUTTURALE,
IMPIANTISTICA, SICUREZZA E
ANTINCENDIO

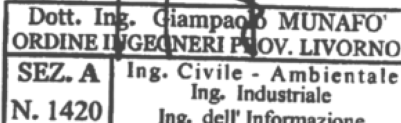

☐ generale ☐ architettonico ☐ strutturale ☒ impianti meccanici ☐ impianti elettrici ☐ antincendio

DATA	REVISIONE	SCALA	DESCRIZIONE	FORMATO	ELABORATO
13/03/2024	1.0	1:75	Impianto gas	A1	EM_IG_01