
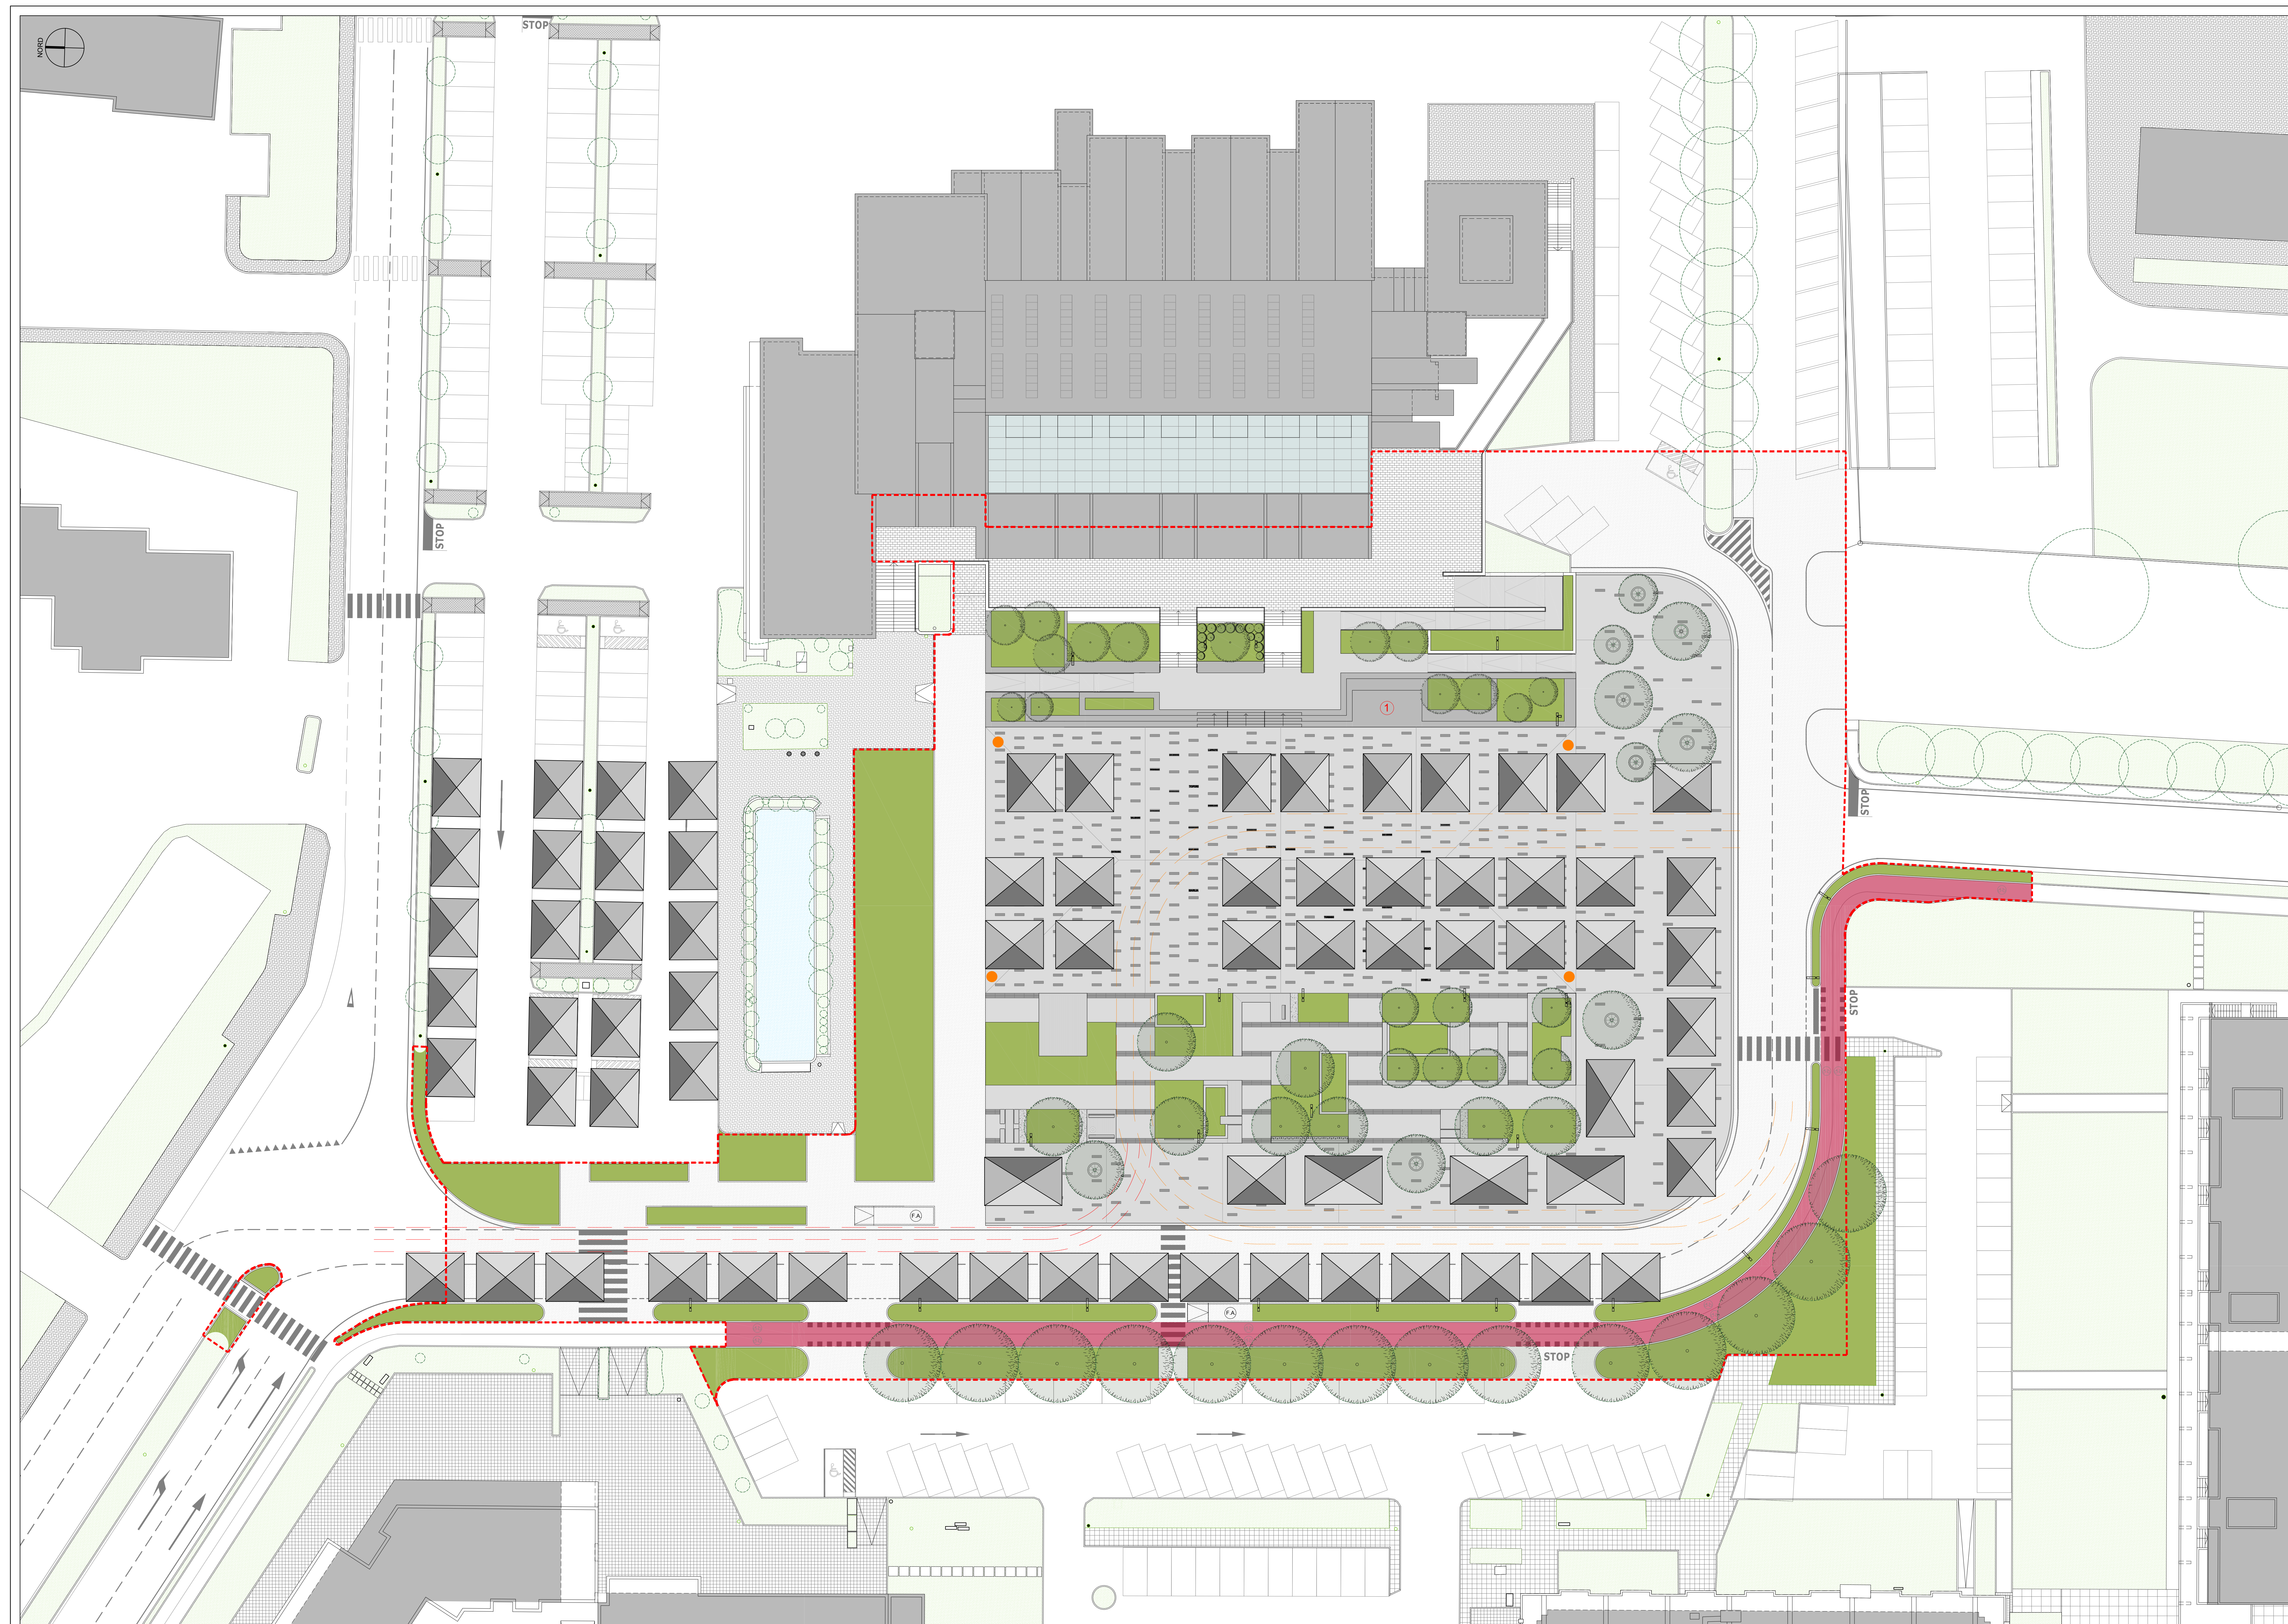
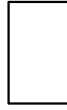


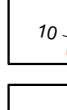

LEGENDA

-  LIMITE ZONA DI INTERVENTO
-  PAVIMENTAZIONI DA CALCESTRUZZO
ARCHITETTONICO EFFETTO GRANIO LAVATO
-  GRADONATE E SCALE BASAMENTO
STRUTTURA IN CALCESTRUZZO
CON CEMENTO FOTOGRAFICO
-  PAVIMENTAZIONI IN LASTRE
DI PIETRA DI NATRIA
-  PAVIMENTAZIONI IN ASFALTO
-  PAVIMENTAZIONI IN PIETRA DI NATRIA
-  ARREDO URBANO IN LEGNO COMPOSITO (WPC)
-  PISTA CICLABILE DI PROGETTO
-  AREE A VERDE ESISTENTI
-  AREE A VERDE DI PROGETTO
-  CIRCOLE IN ACCIAIO PER POSIZIONAMENTO A TORRE
-  FERMATA AUTOBUS
-  FONTANA DI PROGETTO
-  CORPI ILLUMINANTI DI PROGETTO
-  ELEMENTI A DIVERTORE CON DICITURE "40 PAES"
-  N° 68 STALLI 6X3 M
-  N° 5 STALLI 6X3 M
-  SPAZIO MINIMO DI MANOVRA
AUTOPARCHEGGIO VIGIL DEL FUOCO
-  SPAZIO MINIMO DI MANOVRA
AUTOPARCHEGGIO
-  ALIMENTAZIONE ELETTRICA
CON TORRE A SCARICAPILA

[illegible]

COMUNE DI CAPANNORI