
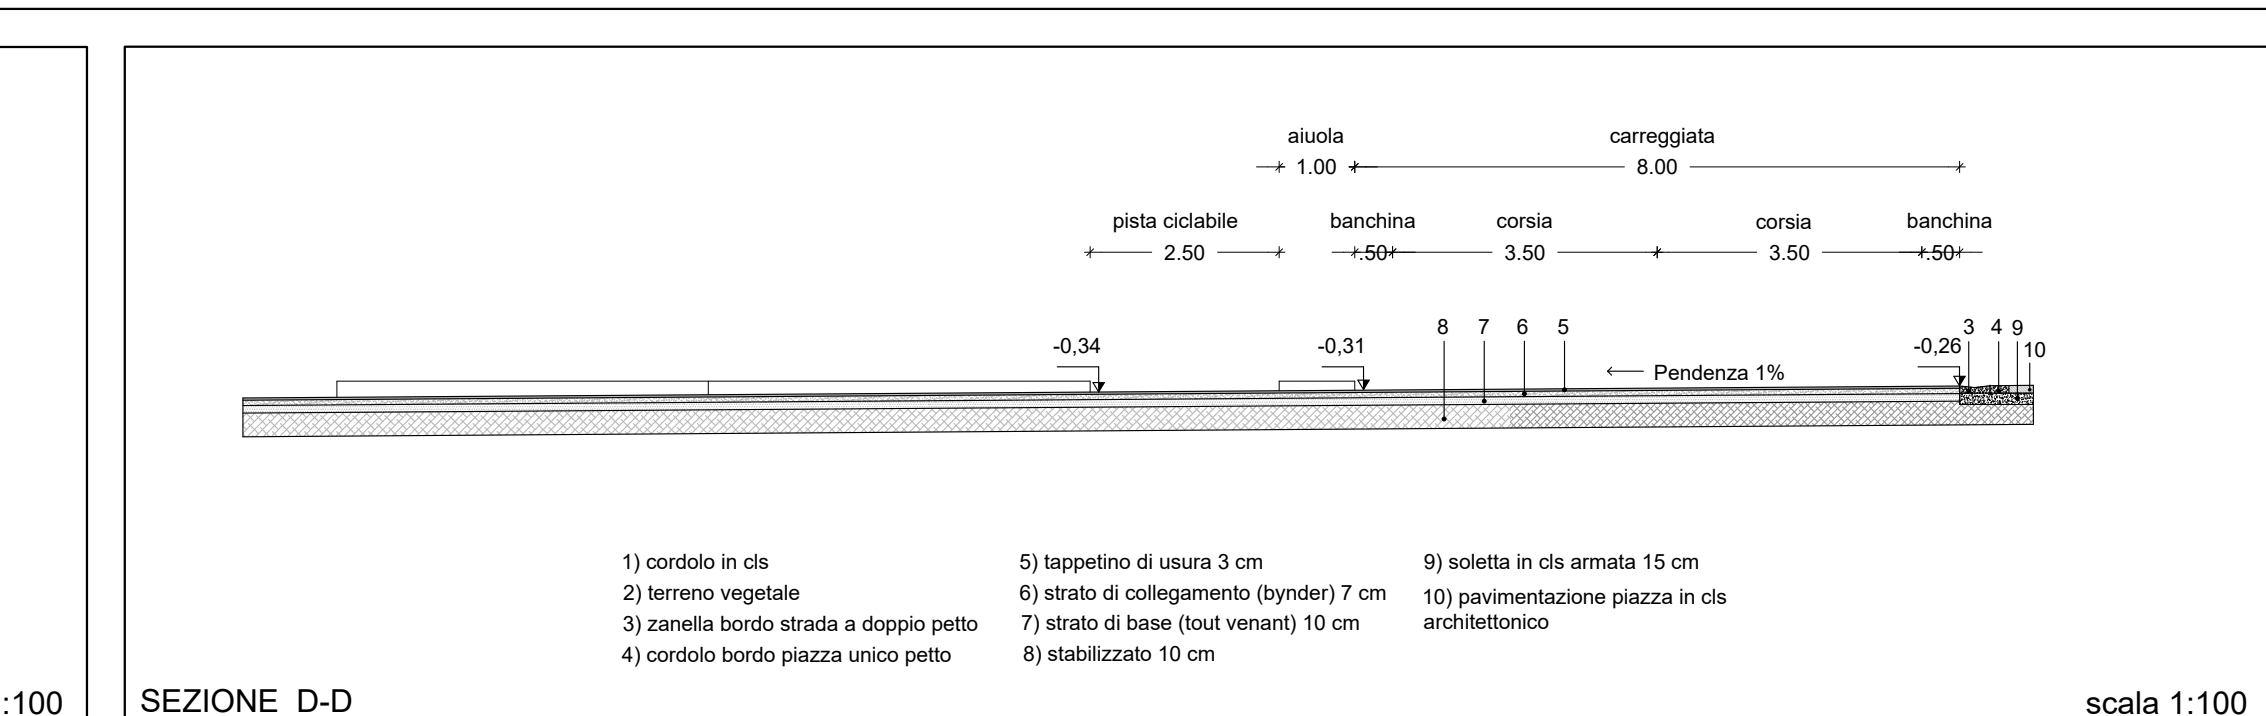
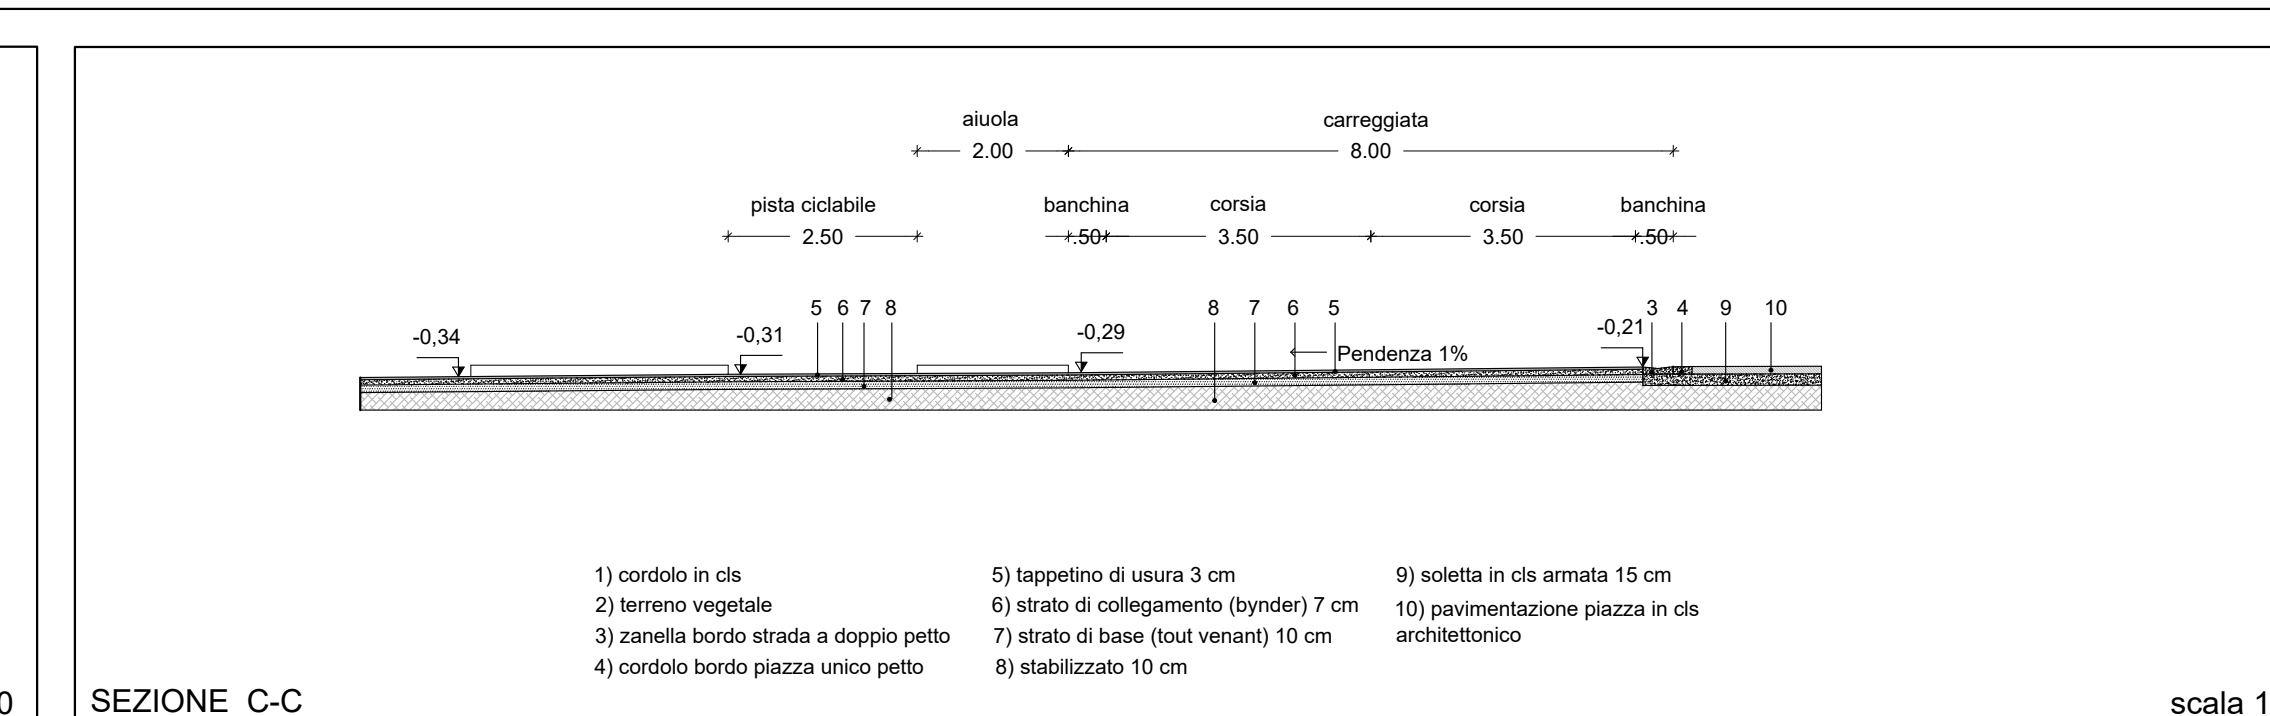
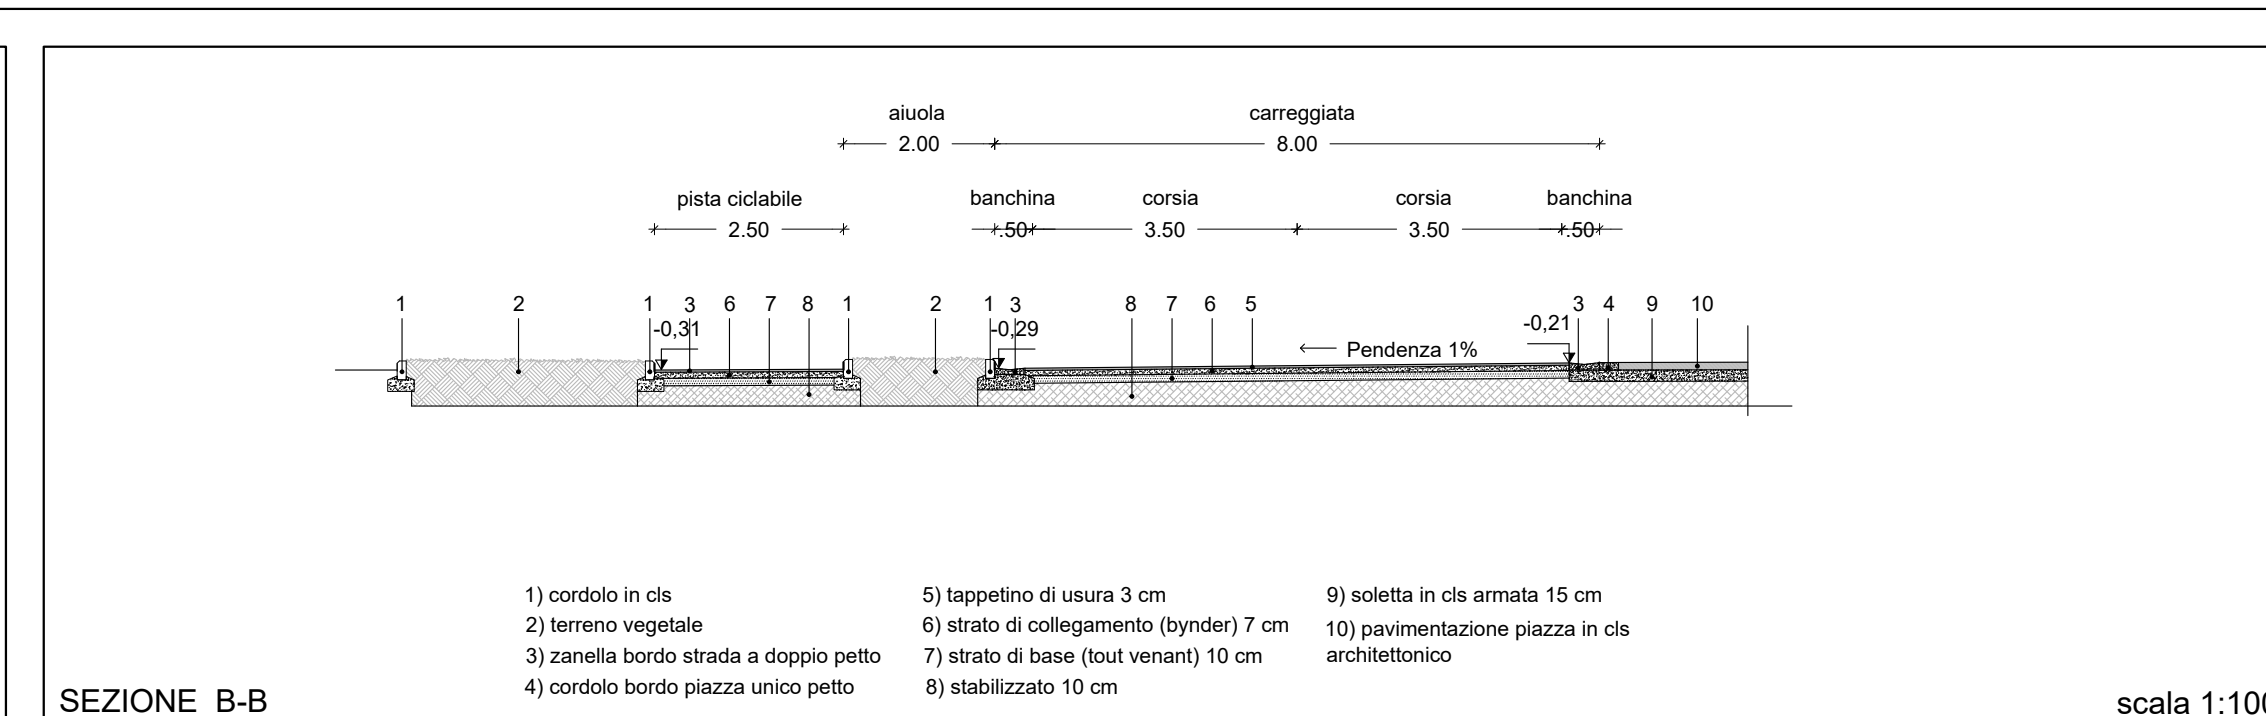
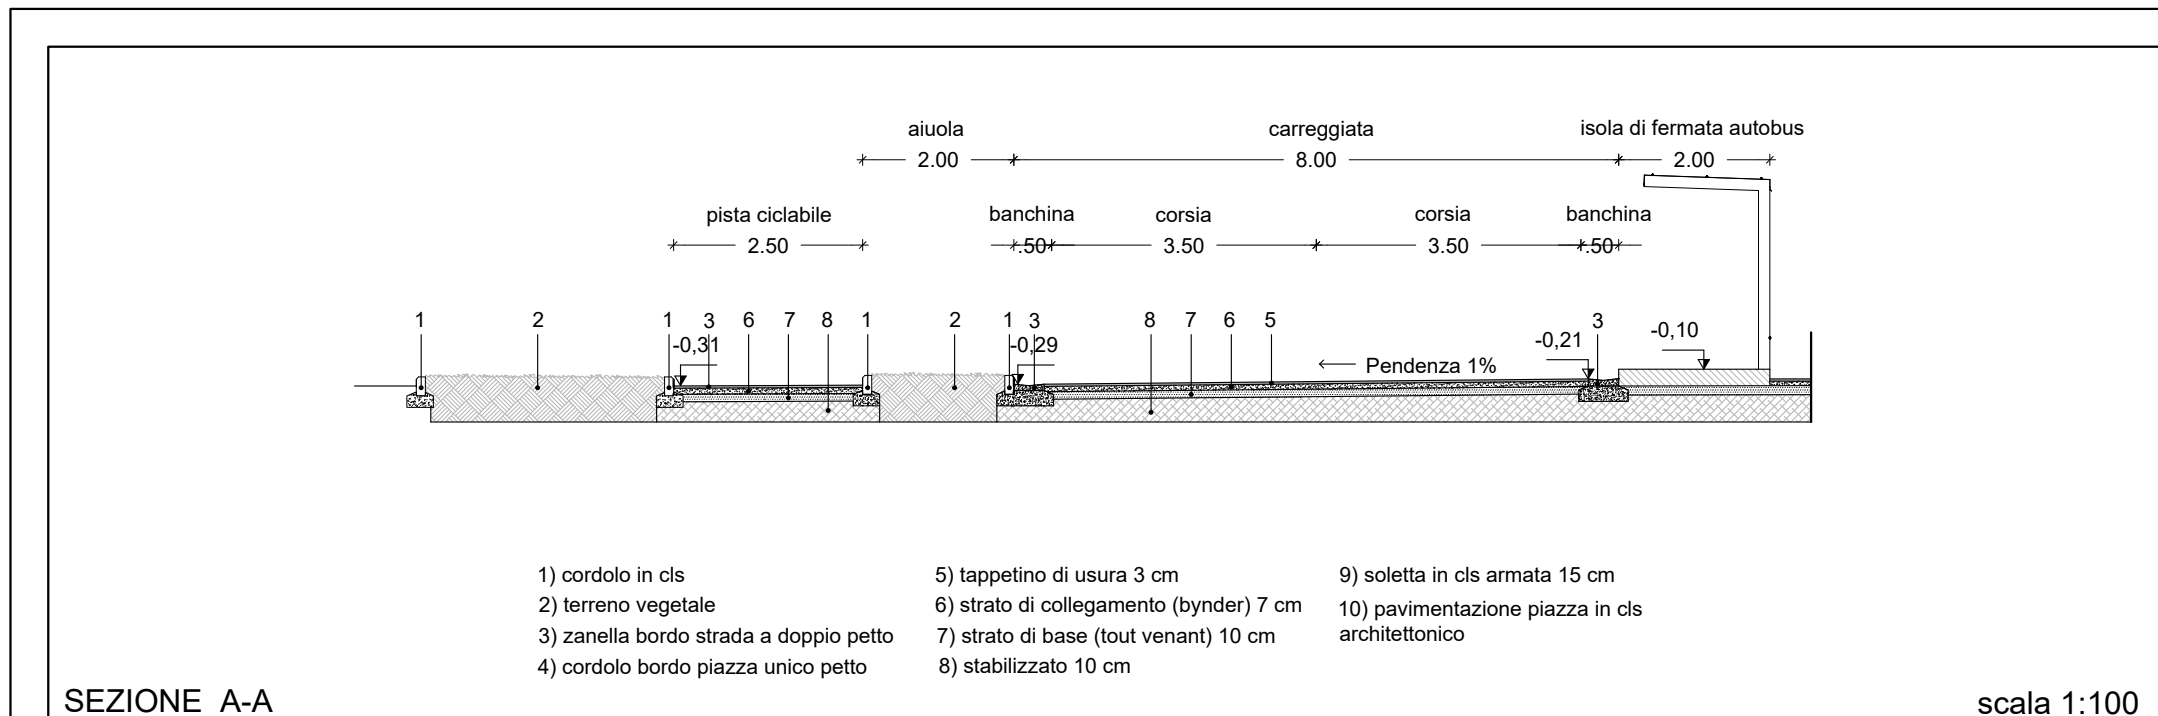


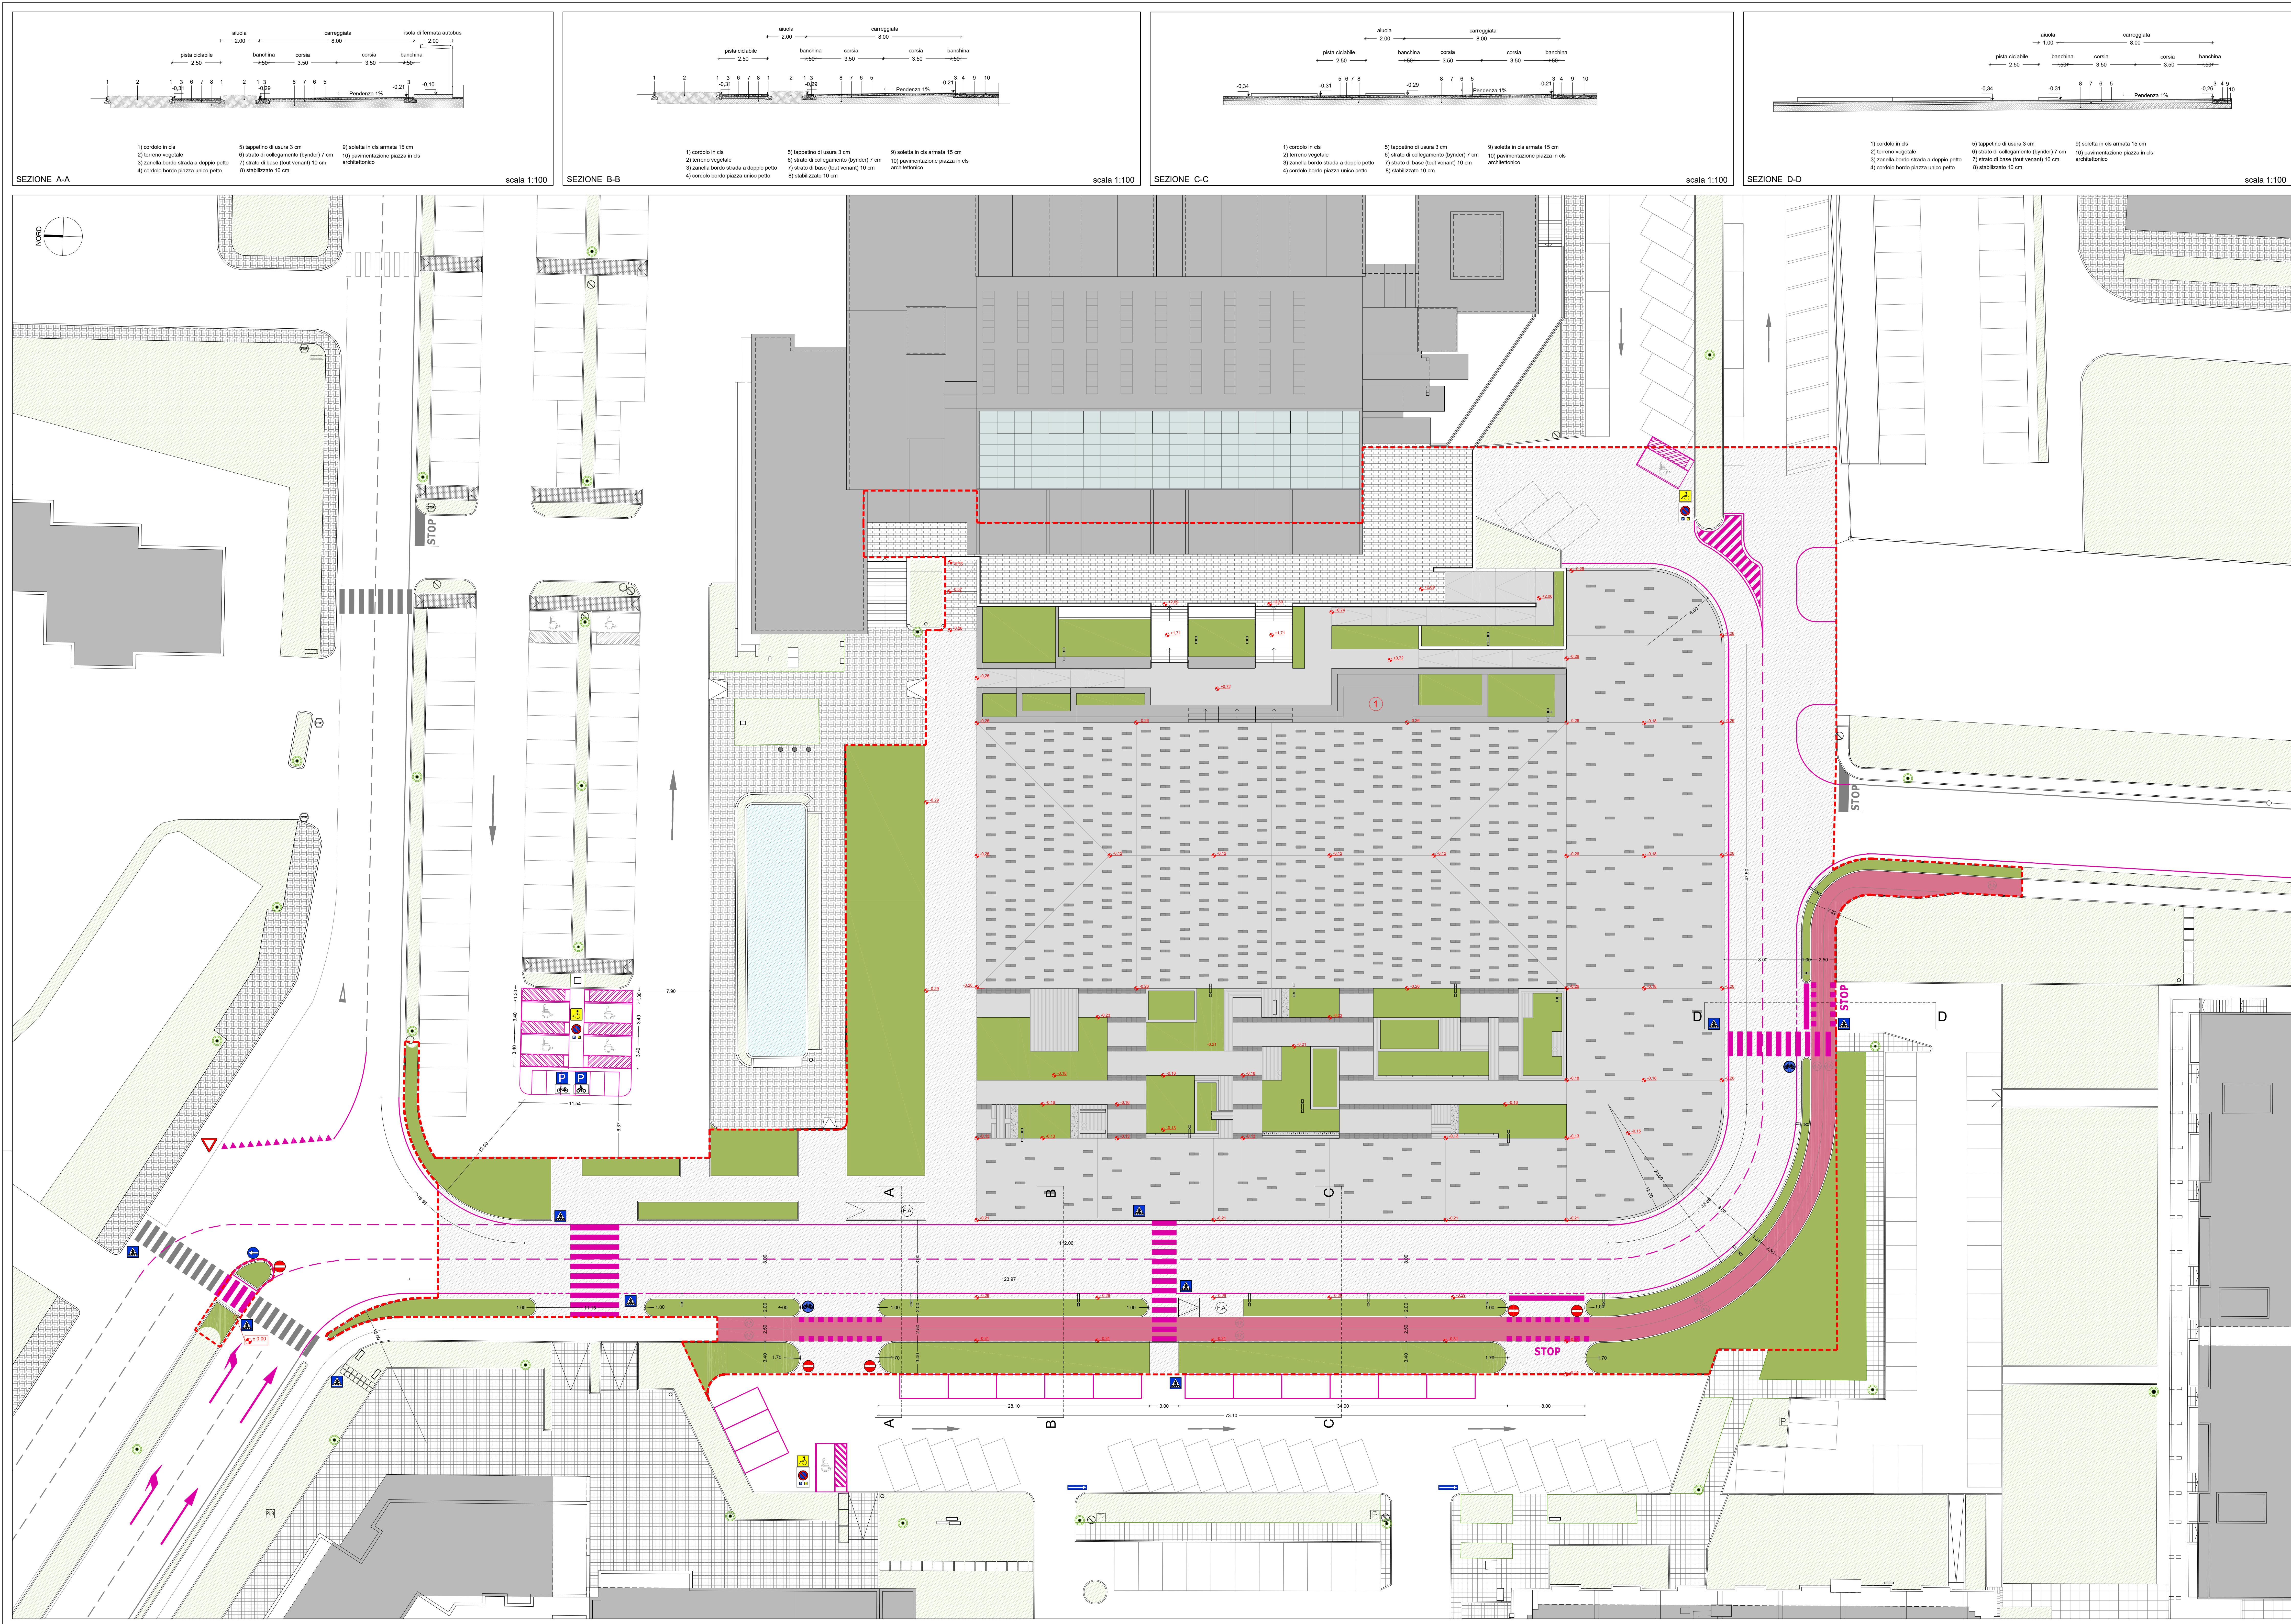

LEGENDA	
	LIMITE ZONA DI INTERVENTO
	QUOTA DI RIFERIMENTO 0.00 (rispetto su altitudine esistente)
	QUOTE STATO MODIFICATO
	PAVIMENTAZIONI CALCESTRUZZO ARCHITETTONICI TIPO GRANIG LAVATO
	GRADINATE E SCALE BARBAMENTO STRUTTURE IN CALCESTRUZZO CON CEMENTO FOTOCATALITICO
	PAVIMENTAZIONI IN LASTRE DI PIETRA DI MATRAIA
	PAVIMENTAZIONI IN ASFALTO
	SEGNALETICA ORIZZONTALE DI PROGETTO
	SEGNALETICA VERTICALE DI PROGETTO
	PAVIMENTAZIONI IN PIETRA DI MATRAIA
	PISTA CICLABILE DI PROGETTO
	AREE A VERDE DI PROGETTO
	AREE A VERDE ESISTENTI
	FERMATA AUTOBUS
	CORPI ILLUMINANTI ESISTENTI
	CORPI ILLUMINANTI DI PROGETTO

La Piazza Viva

Die sei un'occasione o un'aggiunta, comunque via e invece ci immaginiamo la piazza di Capannori
giungendo dalle quattro luci che la attraversano, come le quaranta frasi di cui è costituita.
Svelata e, finalmente, riconoscibile nella sua identità perché cuore della tradizione
e genesi della trasformazione, armonica come la musica che potrà risuonare,
visibile ma non eccentrica, composta e solida, accessibile. Una pagina
bianca, un luogo neutrale, uno spazio nuovo.
Allora che la piazza viva.

OGGETTO:	PROGETTO DEFINITIVO Lavori di sistemazione di parte della Piazza Aldo Moro e della pensina posta sul fronte ovest della sede Comunale (1° lotto/A)
UBICAZIONE:	Piazza Aldo Moro
COMMITTENTE:	COMUNE DI CAPANNORI SERVIZI ALLA CITTÀ Ufficio Lavori Pubblici
DIRIGENTE UFFICIO LAVORI PUBBLICI:	Arch. Stefano Modena
ELABORATI	Stato Modificato PLANIMETRIA GENERALE VIABILITÀ, SEGNALETICA ORIZZONTALE E VERTICALE
TAVOLA	6
SCALA	1:200 1:100

Architetto Nicola Boccaconi
e studio di progettazione e di coordinamento dell'attività progettuale:
Professionisti con trascorsi collaborativi di rappresentanza tra i seguenti:
Arch. Nicola Lotti, Arch. Maurizio Cellini, Arch. D. Viorati, Cristoforo
Baldoni, Claudio, Arch. Bianca Barbara, Dott. Francesco Pirella, Dott. Anna
Arch. Paolo Geronzi, Ing. Giovanni Lotti, Arch. Giovanni Sestini, Ing.
Dott. Roberto, Arch. Roberto Lotti, Arch. Paolo Lotti, Arch. Lotti
Alessandro, Arch. Viorati, Silvia, Arch. Paolo Andrea, Giorgio, Massimo
Bianchi, Claudio, Ing. Paolo Francesco, Arch. Paolo Lotti
Ing. Paolo Lotti, Ing. Paolo Lotti, Ing. Paolo Lotti, Ing. Paolo Lotti
Arch. Nicola Boccaconi, gianfrancesco
Via Gallarate 11, cap. 05046, San Giovanni, Lucca.
tel. 050310948
e-mail: nicola.boccaconi@studiofotografico.com
P.IVA 022096948 C.F. 8004170422781

Timbro e Firma

COMUNE DI CAPANNORI