



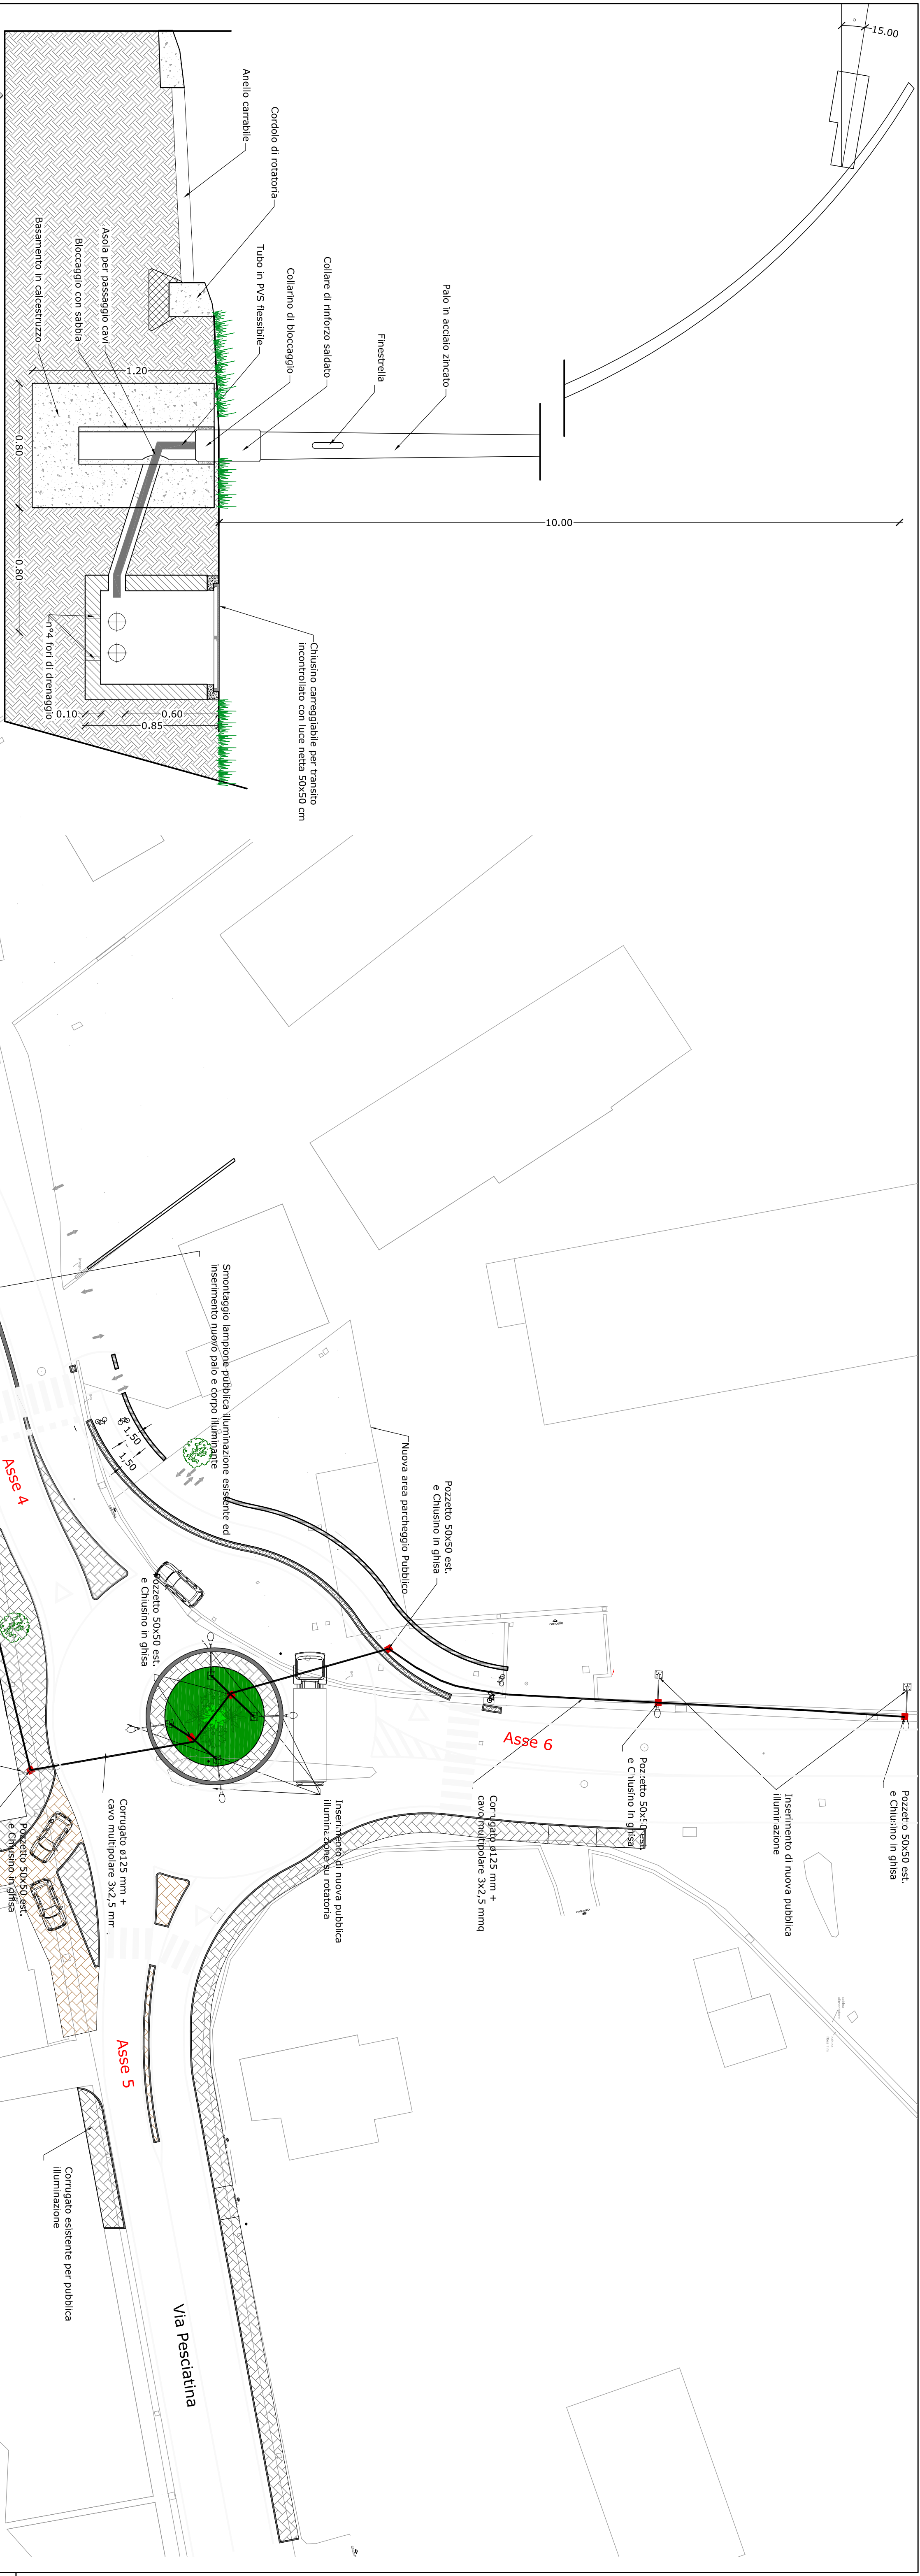

01 Particolare palo illuminazione
T7
Scala 1:20

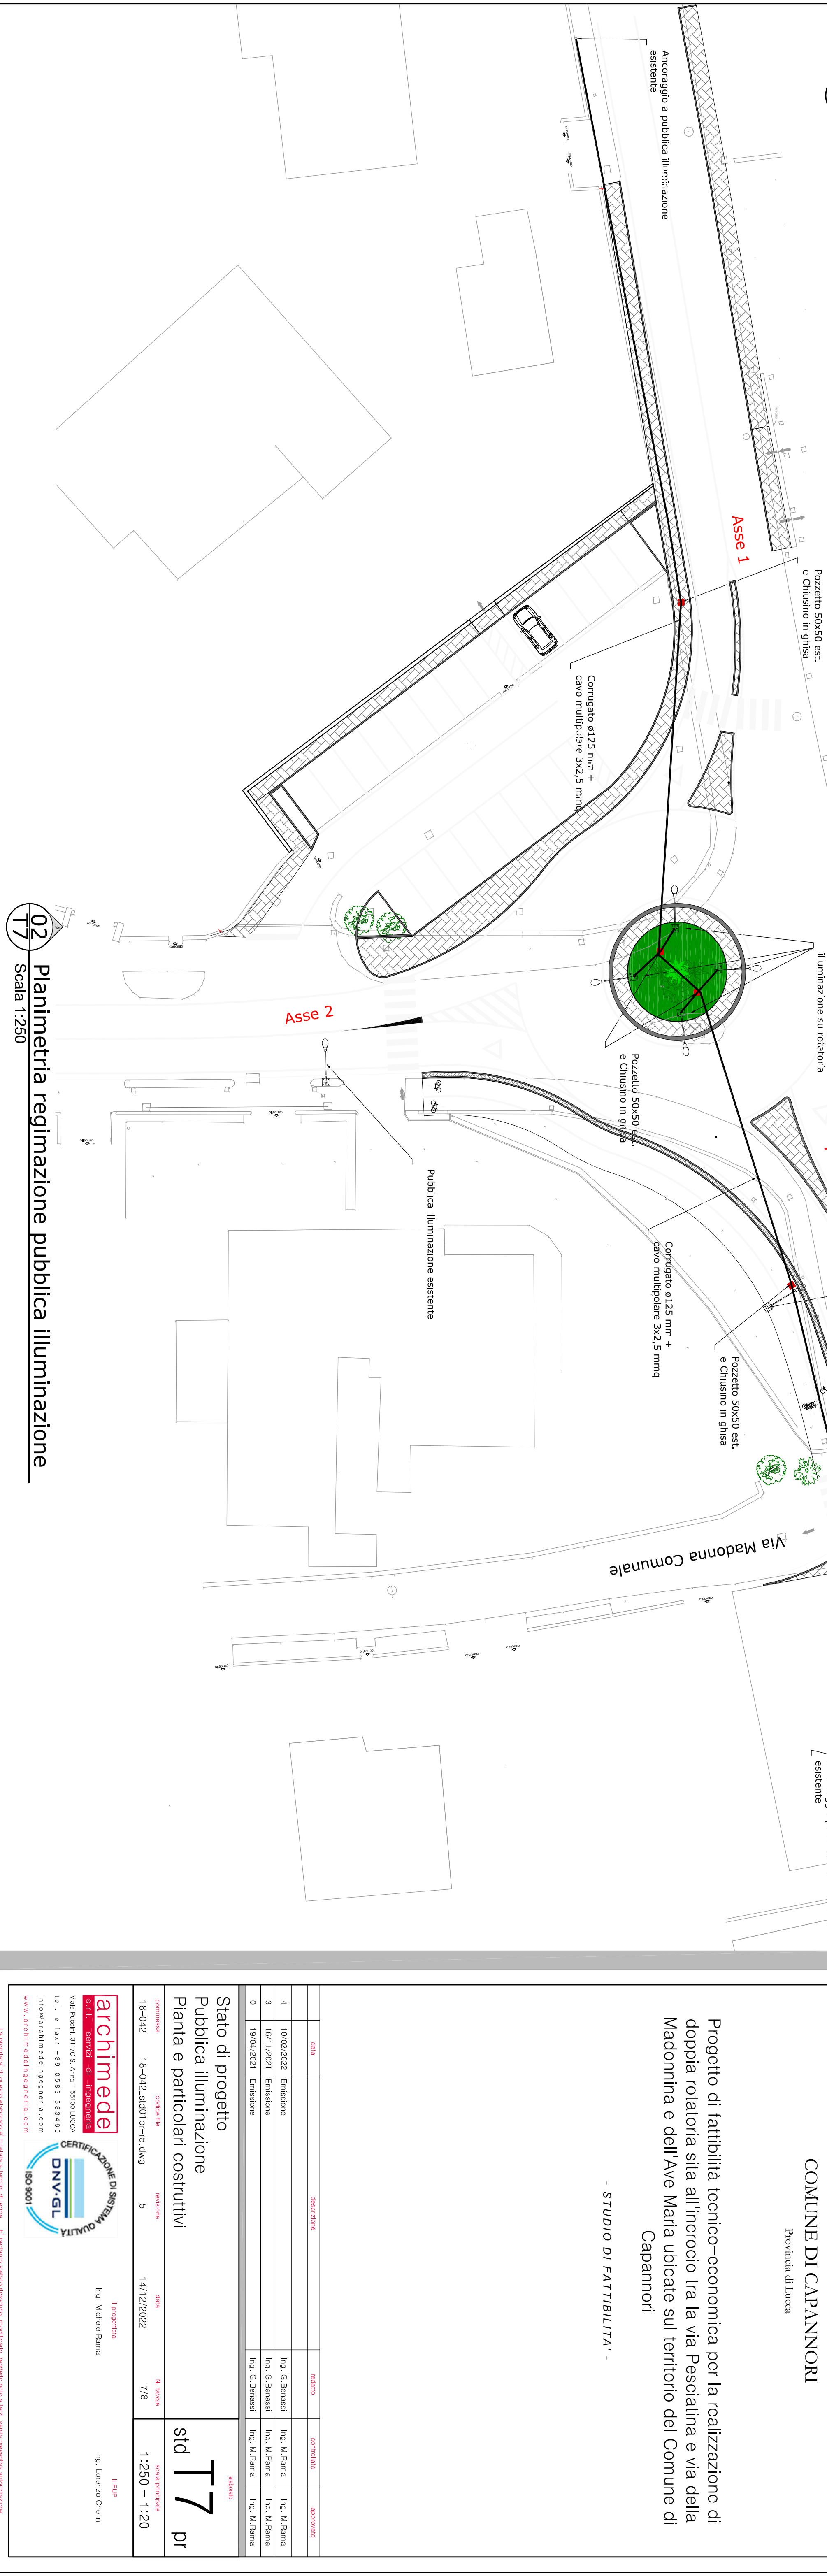

02 Planimetria regimazione pubblica illuminazione
T7
Scala 1:250

COMUNE DI CAPANNORI
Provincia di Lucca

Progetto di fattibilità tecnico-economica per la realizzazione di
doppia rotonda sita all'incrocio tra la via Pescatrina e via della
Madonnina e dell'Ave Maria ubicate sul territorio del Comune di
Capannori

- STUDIO DI FATTIBILITA' -

DATA	DESCRIZIONE	ESISTENTE	PROGETTATO	REVISIONI
4	10/02/2022	Emersione	Ing. G. Benassi	Ing. M. Benassi
3	10/11/2021	Emersione	Ing. G. Benassi	Ing. M. Benassi
0	10/04/2021	Emersione	Ing. G. Benassi	Ing. M. Benassi

Stato di progetto
Pubblica illuminazione
Pianta e particolari costruttivi

archimede
CERTIFICAZIONE DI SISTEMA QUALITA'
DIN-GL
ISO 9001
Ing. Michele Benassi
Ing. Lorenzo Chierini

Commissione
18-042, sl001P-05.dwg
S
14/12/2022
M. Benassi
7/8
1:250 - 1:20

std
T7
pr