


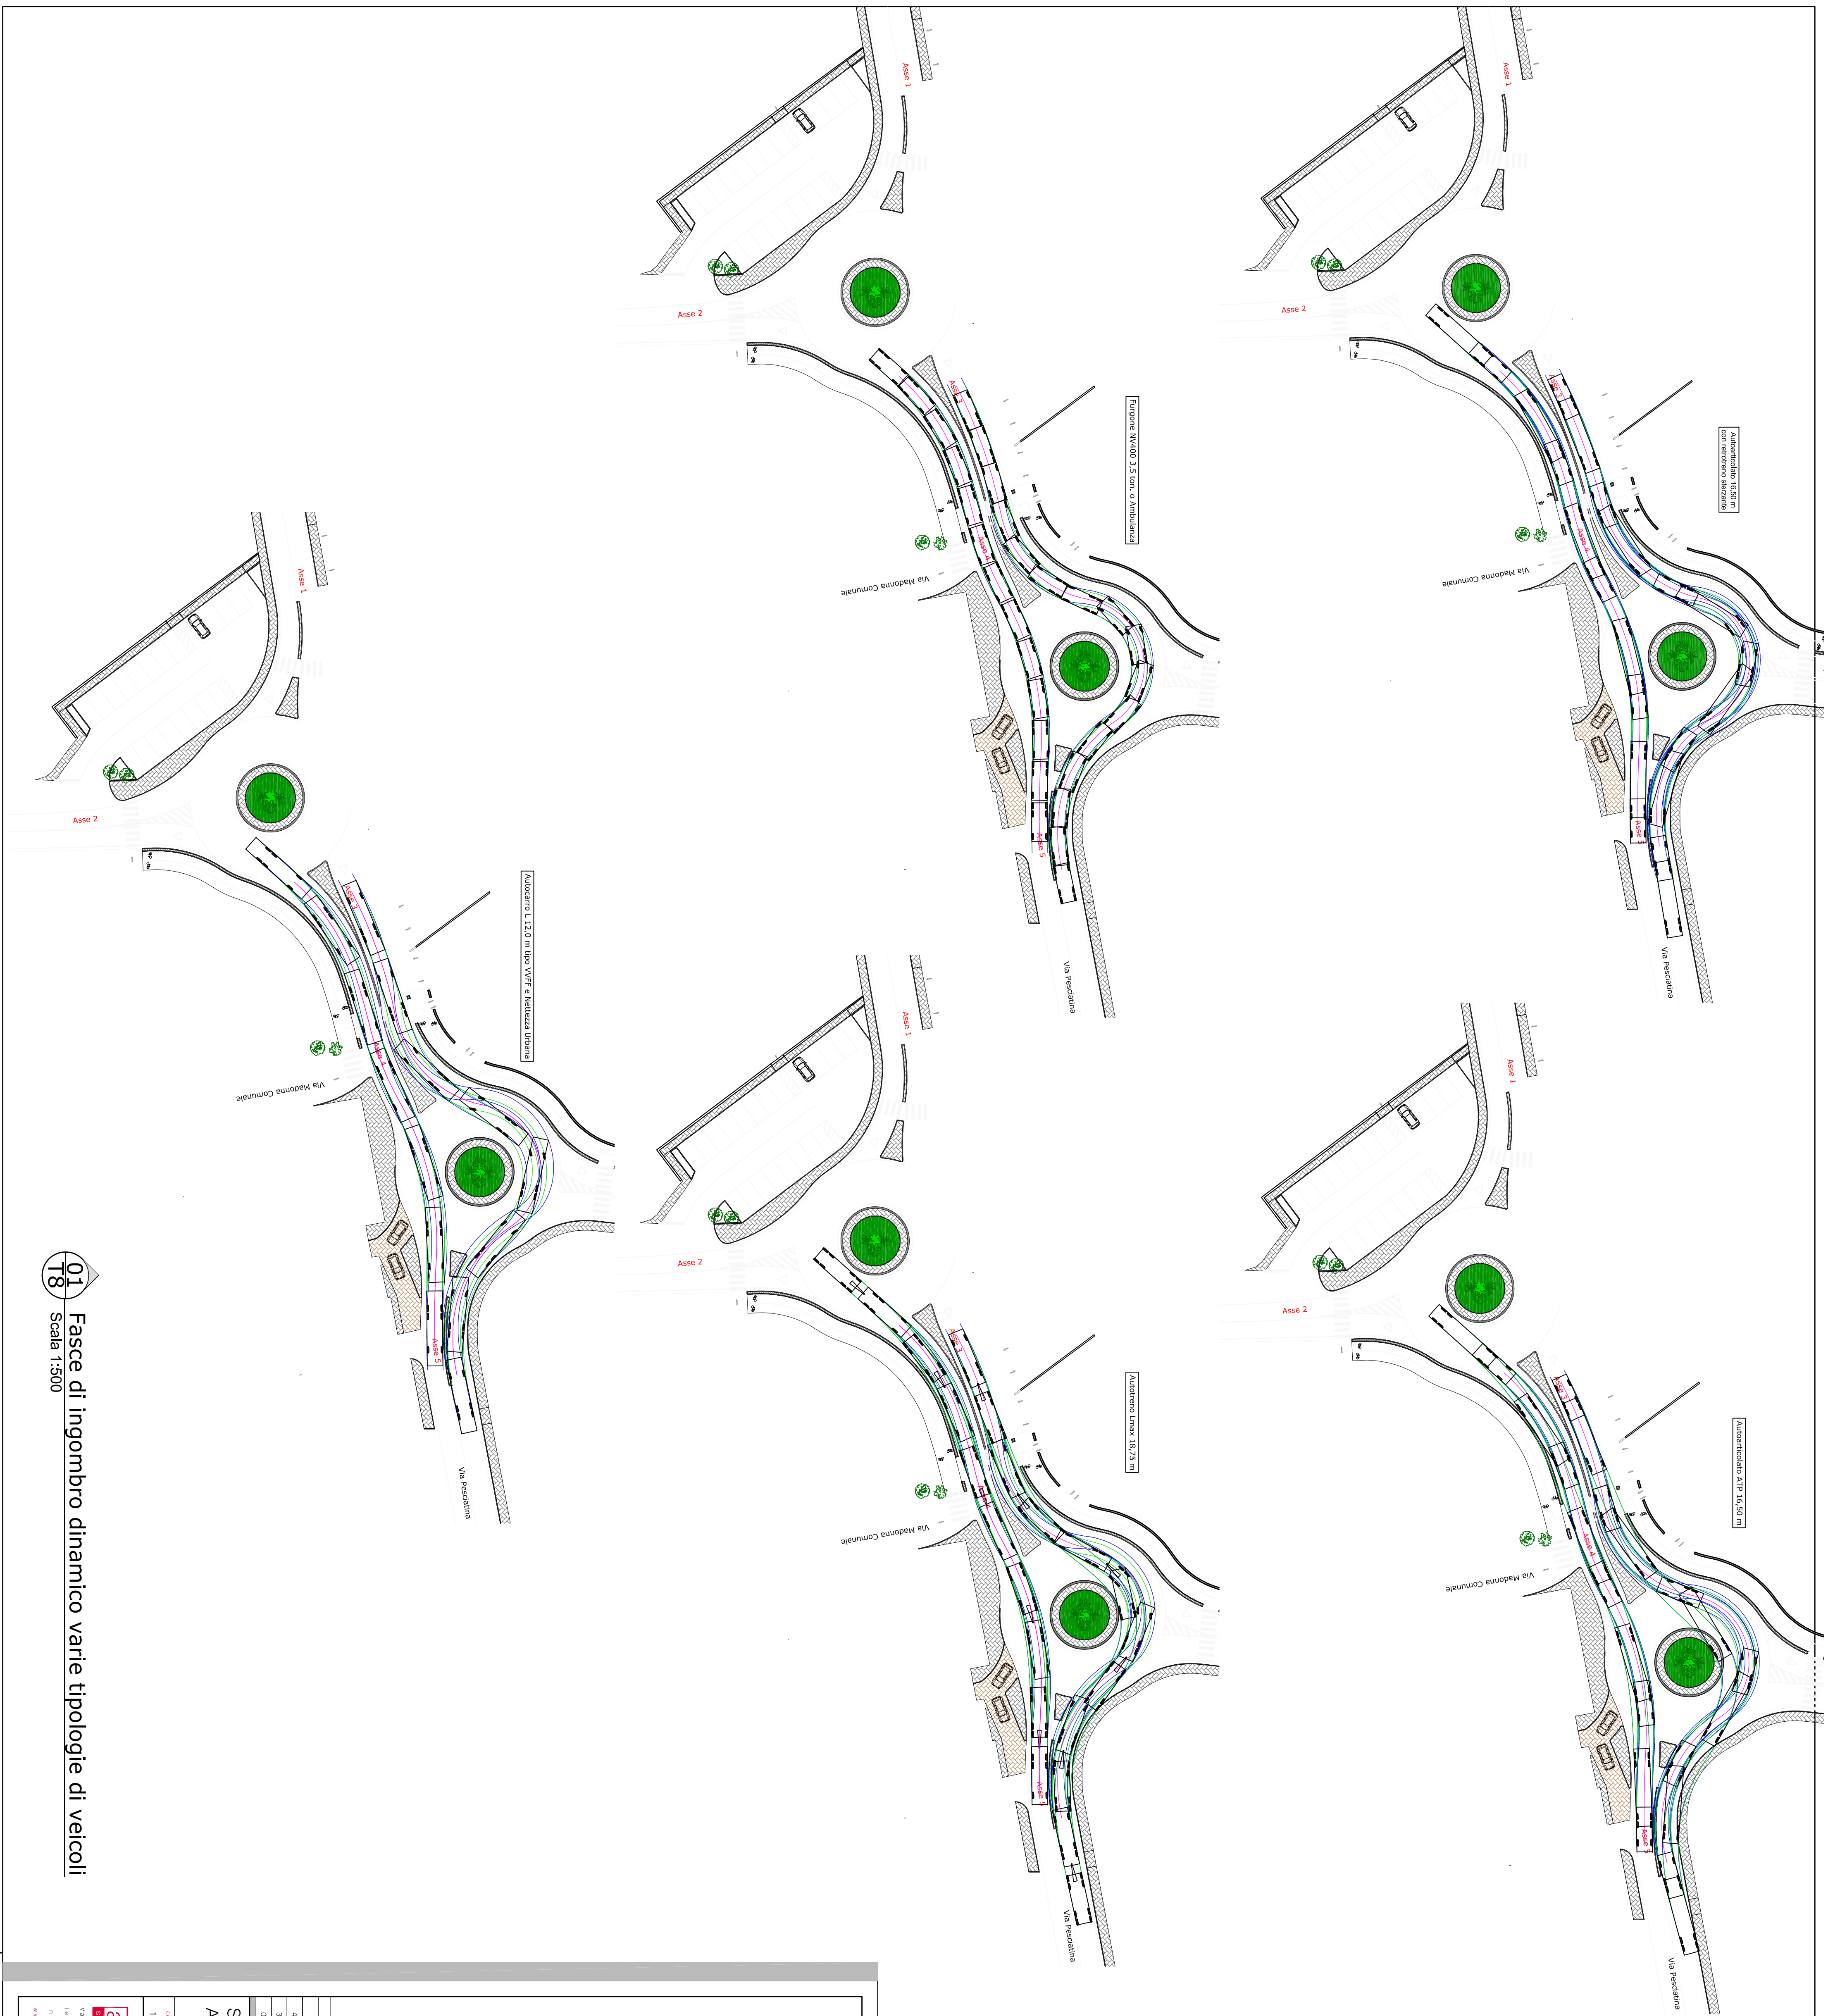

01 Fasce di ingombro dinamico varie tipologie di veicoli
T8
Scala 1:500

COMUNE DI CAPANNORI

Provincia di Lucca

Progetto di fattibilità tecnico-economica per la realizzazione di
doppia rotonda sita all'incrocio tra la via Pescatrina e via della
Madonnina e dell'Ave Maria ubicate sul territorio del Comune di
Capannori

- STUDIO DI FATTIBILITA' -

DATA	DESCRIZIONE	ESISTENTE	PROGETTATO	REVISIONE
4	10/02/2022	Emisione	Ing. G. Benassi	Ing. M. Rinaia
3	10/11/2021	Emisione	Ing. G. Benassi	Ing. M. Rinaia
0	10/04/2021	Emisione	Ing. G. Benassi	Ing. M. Rinaia

Stato di progetto

Analisi fasce di ingombro dinamico

COMMITTEE	codice file	revisione	data	N. scala	scala grafica
18-042	18-042_S1001P-r5.dwg	5	14/12/2022	8/8	1:500

archimede

CERTIFICAZIONE DI SISTEMA QUALITA'

ISO 9001

Ing. Michele Rinaia

Ing. Lorenzo Chierini