


COMUNE DI CAPANNORI

PROVINCIA DI LUCCA

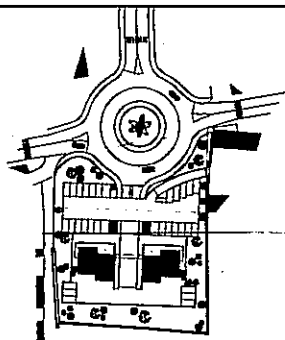

Piano Urbanistico Attuativo "Rotonda di Zone"

PROGETTO:

Dott. Ing. Renzo Bessi

Via Don Aldo Mei, 64/K

55012 Capannori (LU)

Tel.-fax.:0583-429514

e-mail: info@studiobessi.com

27 DIC 2013



RICHIEDENTI:

Sig.ra Ida Giorgetti

Sig.ra Assunta Rovai
L.R. Assi Immobiliare di Rovai Assunta &
Fioravanti Simonetta s.n.c.


Sig. Angelo Giorgetti

Sig. Renato Giorgetti


Sig. Simonetta Fioravanti
L.R. Assi Immobiliare di Rovai Assunta &
Fioravanti Simonetta s.n.c.

QC.C2

PIANTE PROSPETTI E SEZIONI DELLO STATO ATTUALE
DELL'IMMOBILE DI PROPRIETA' Sig.ri GIORGETTI

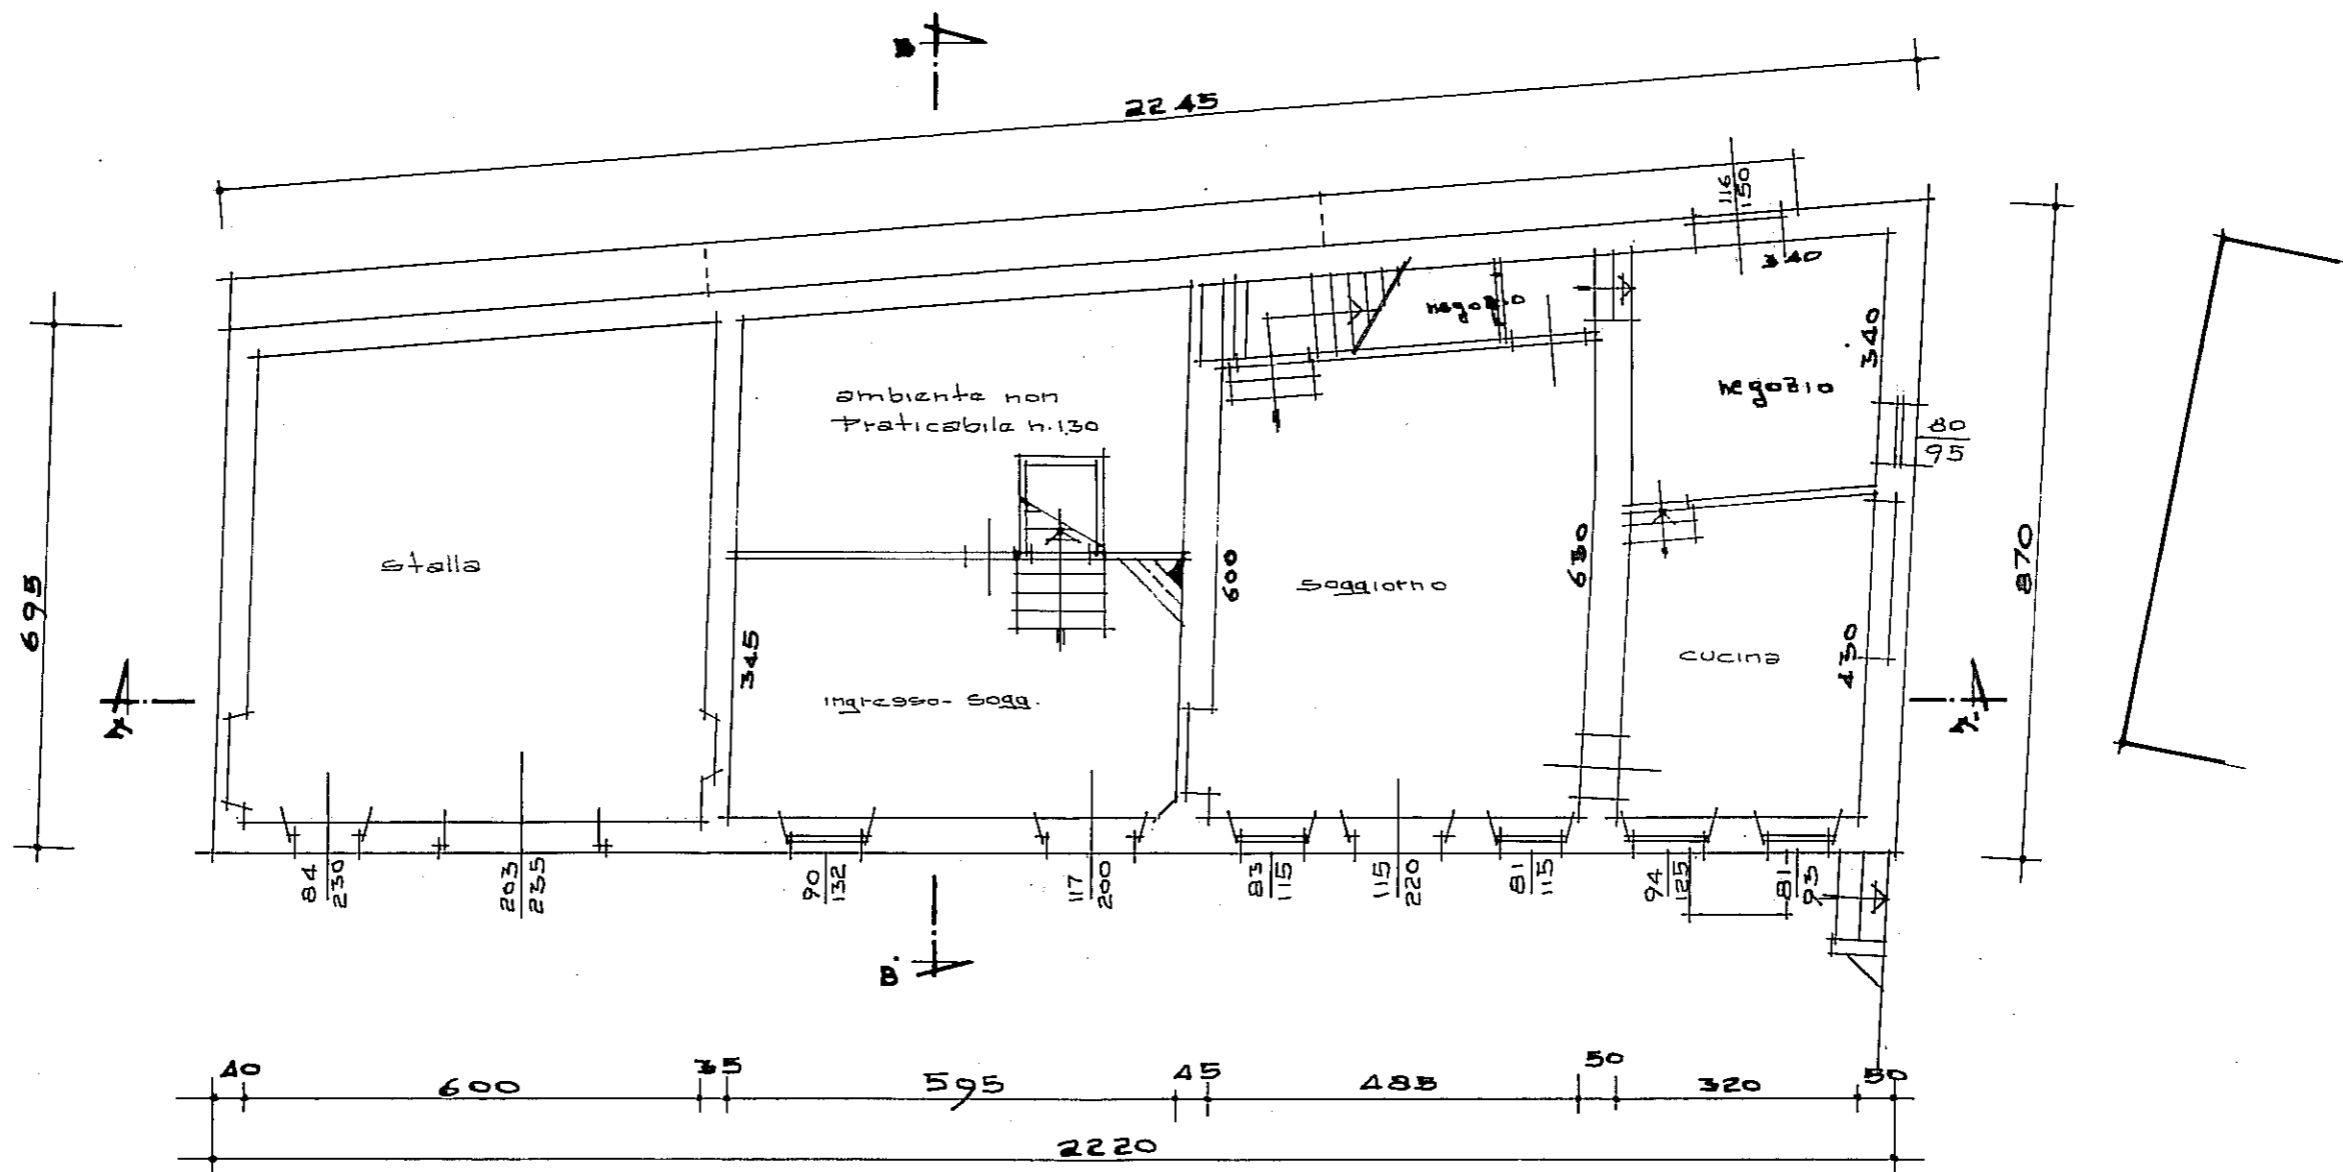




PIANTA PIANO TERRENO

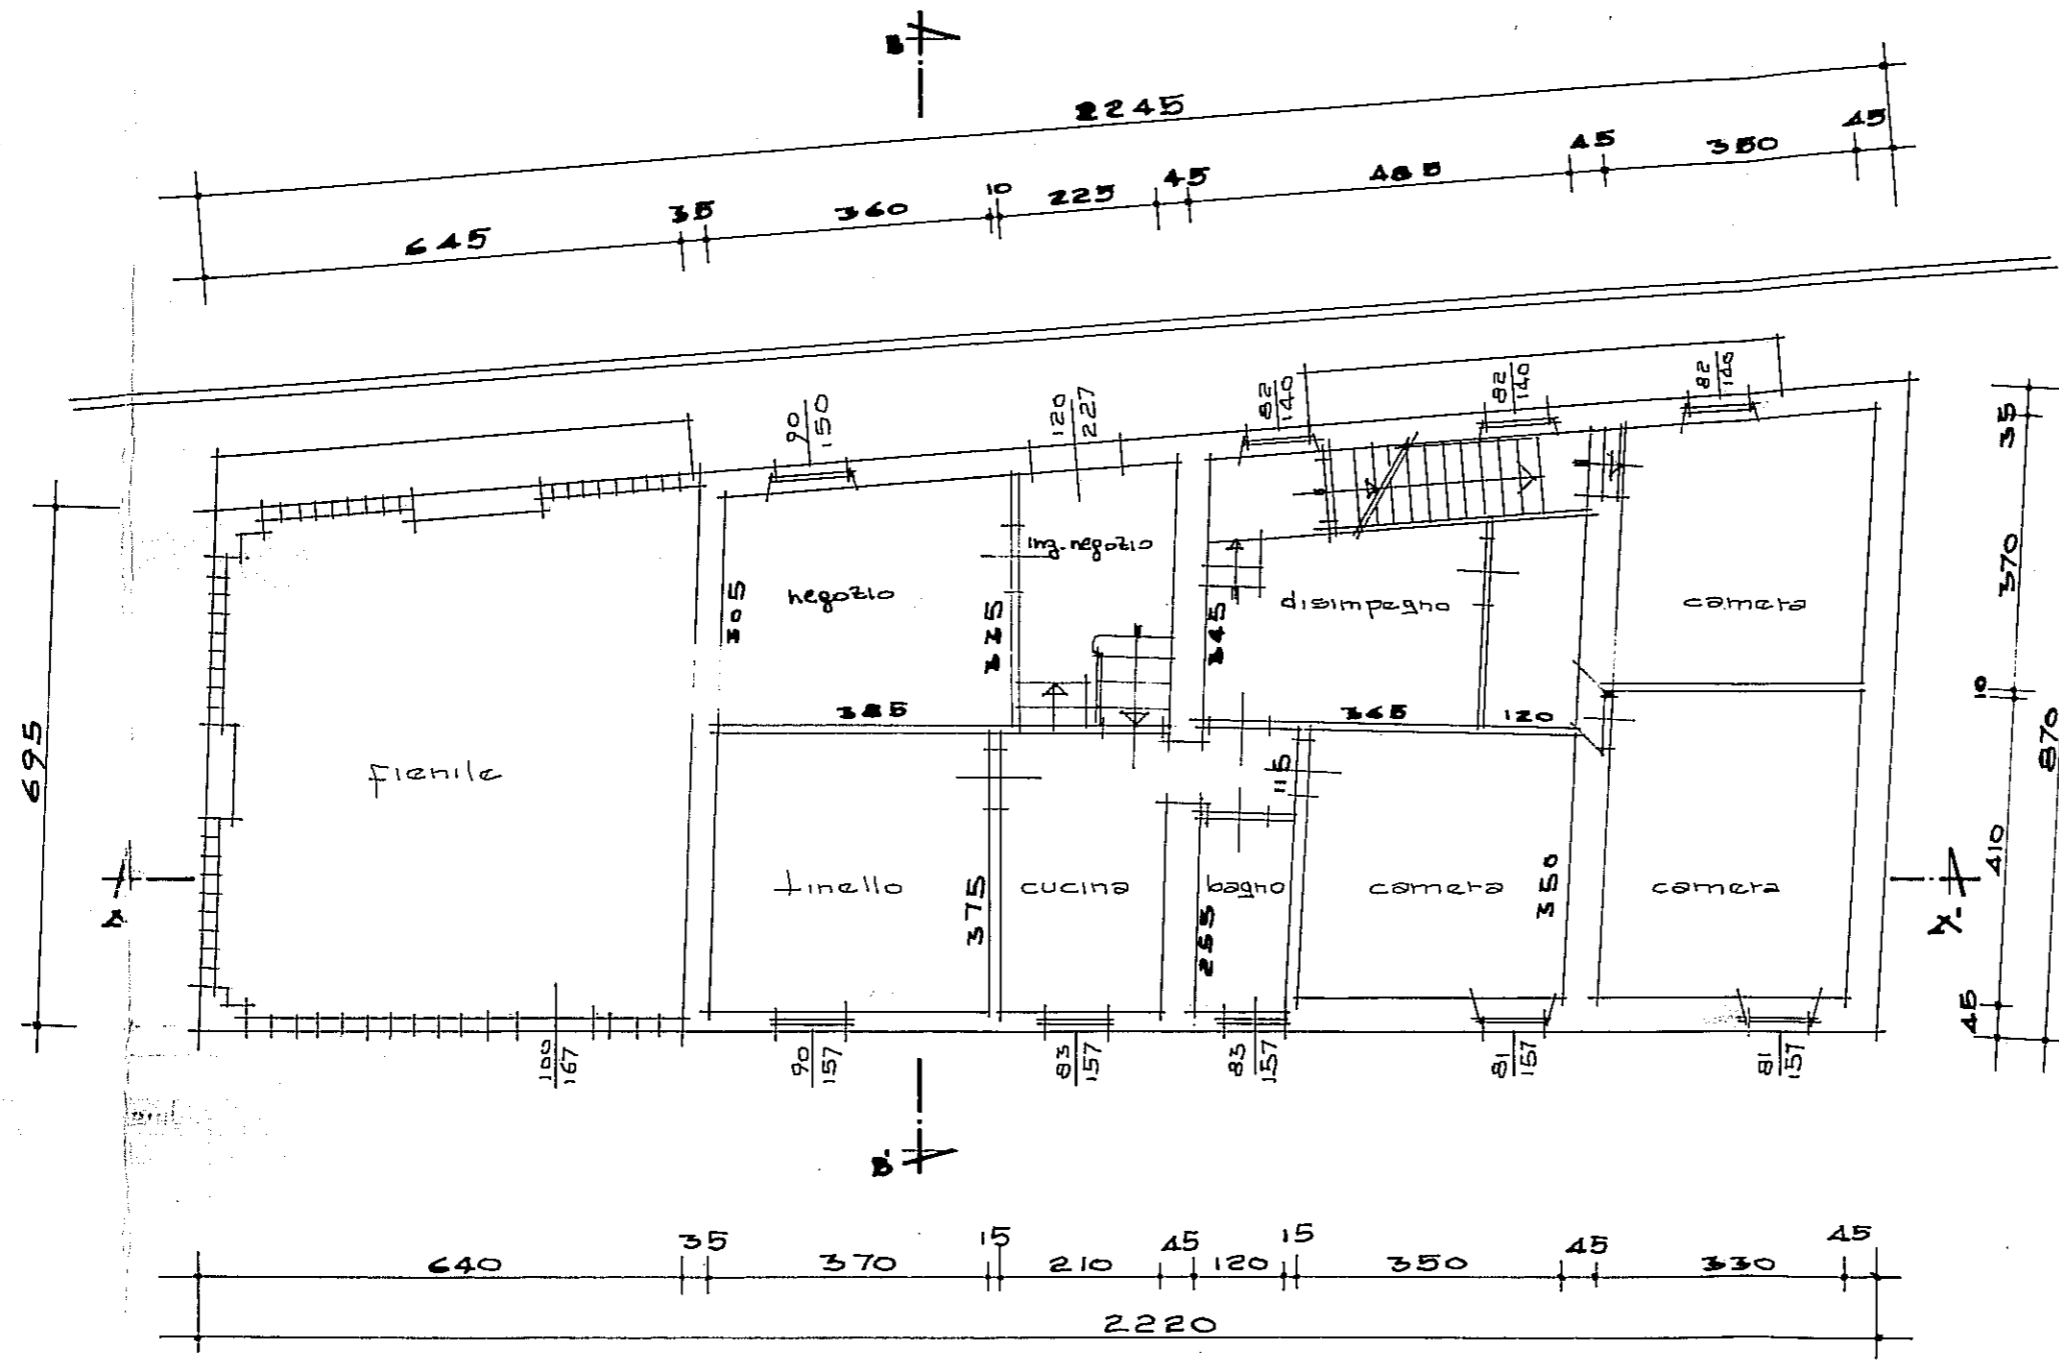


PIANTA PIANO PRIMO


Altra proprietà

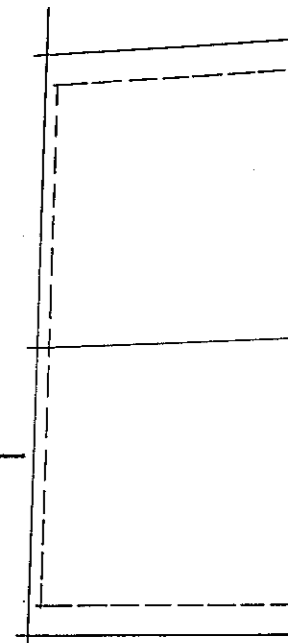

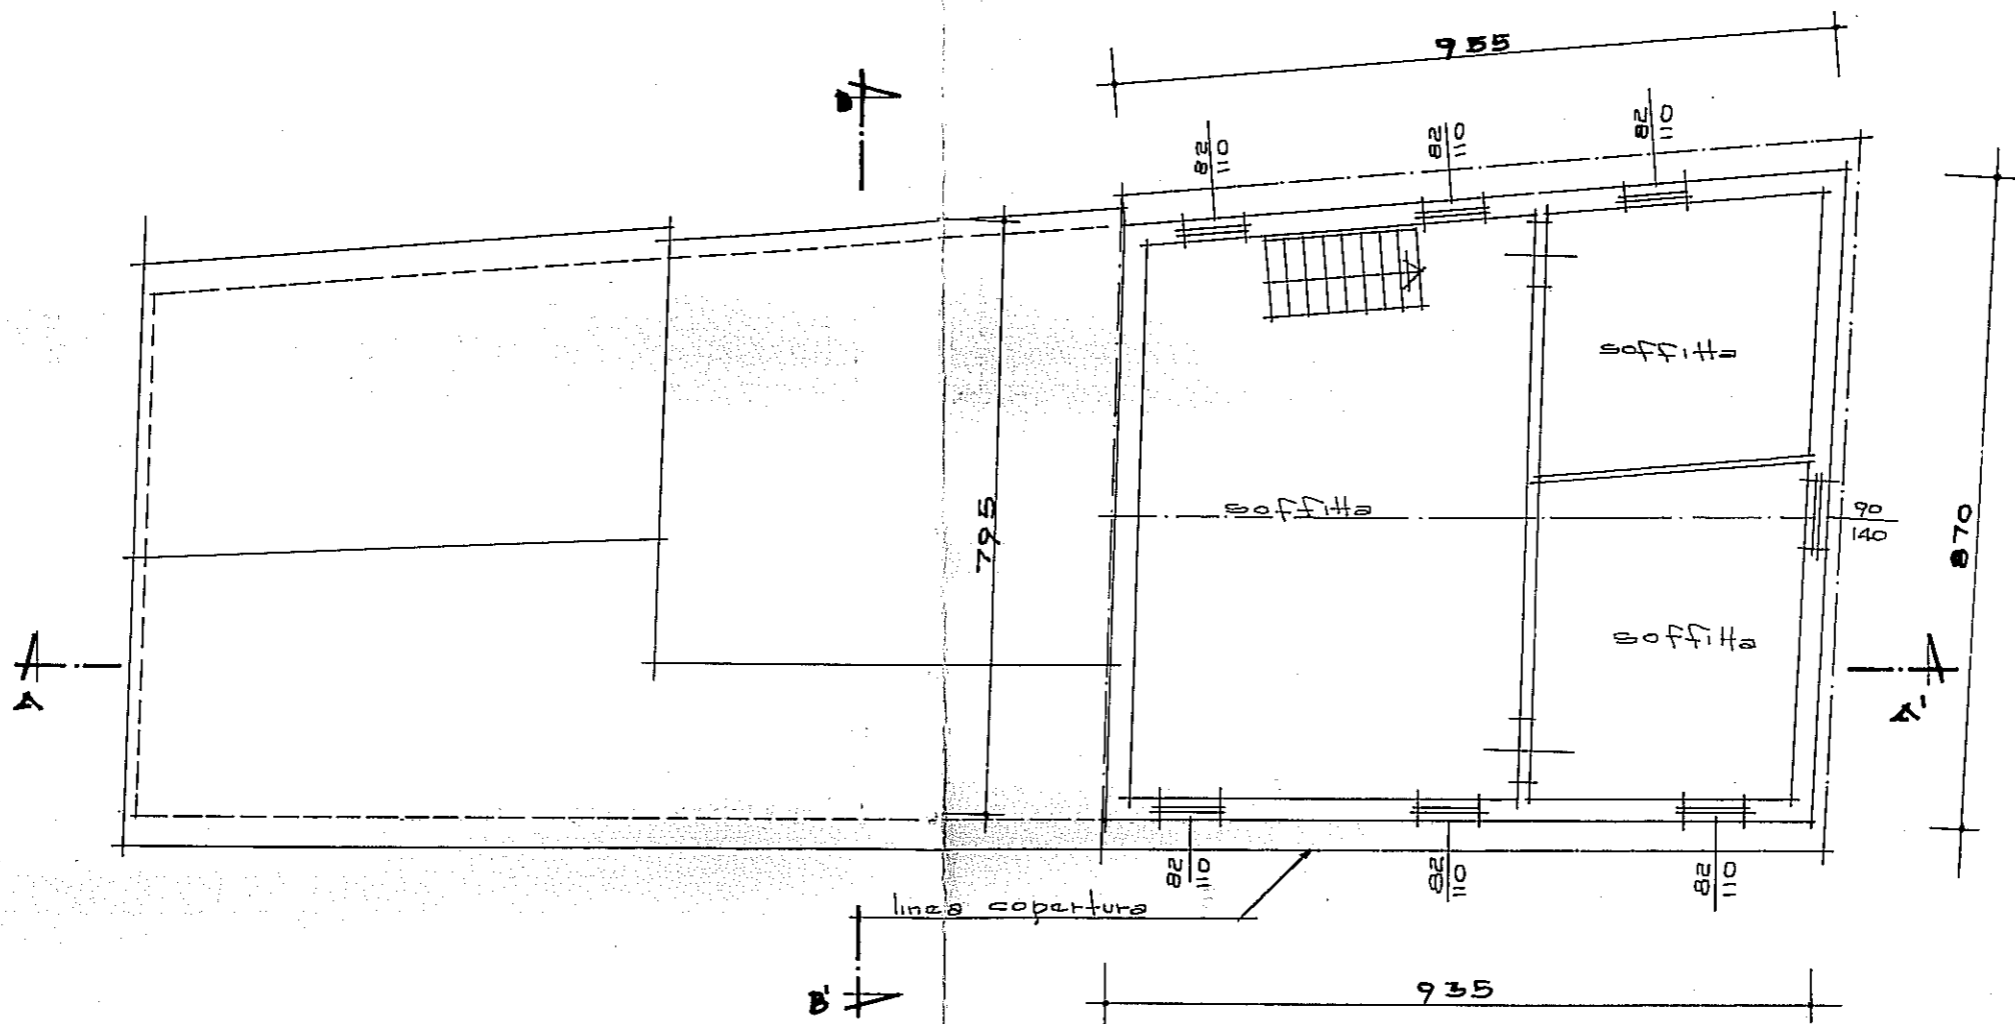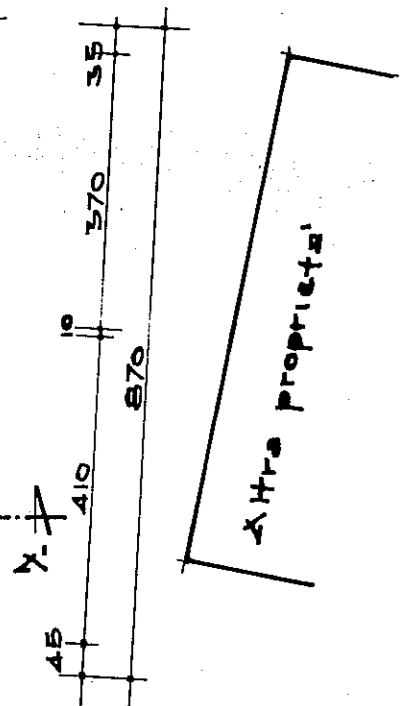


PIANTA SOFFITA

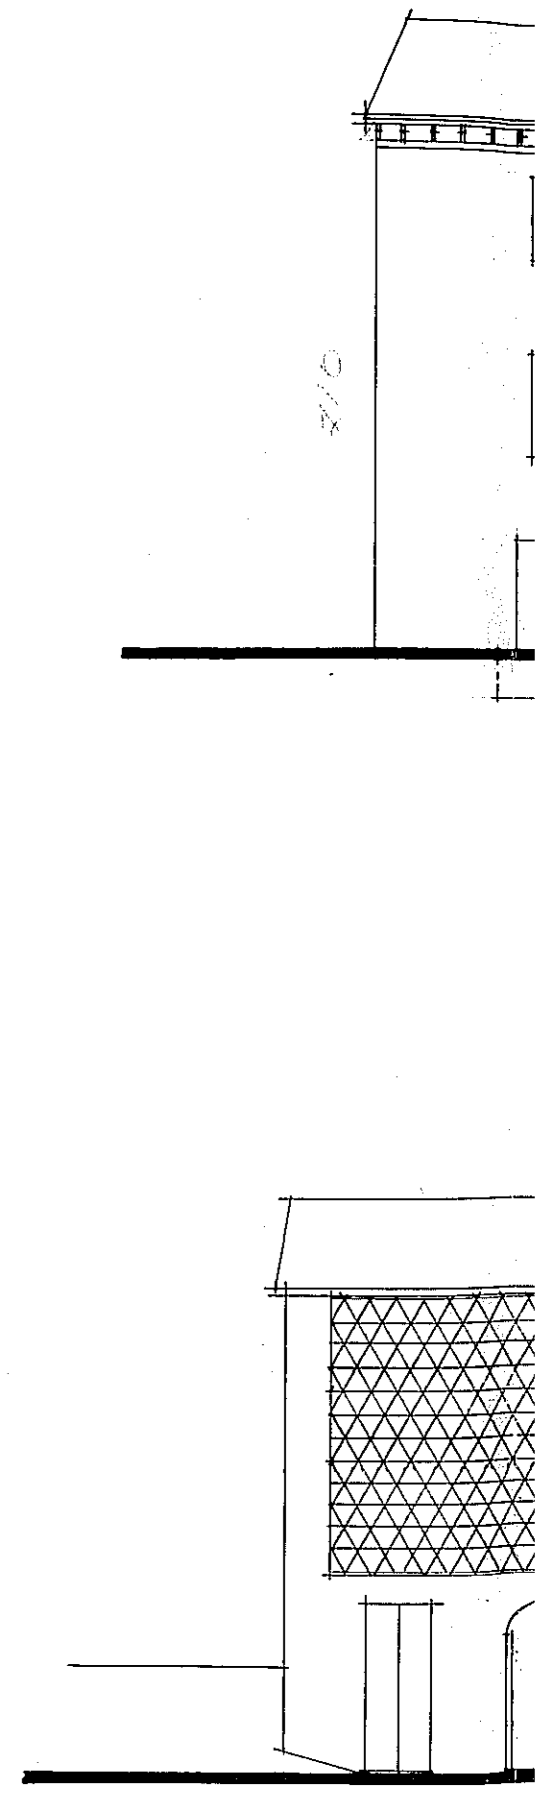


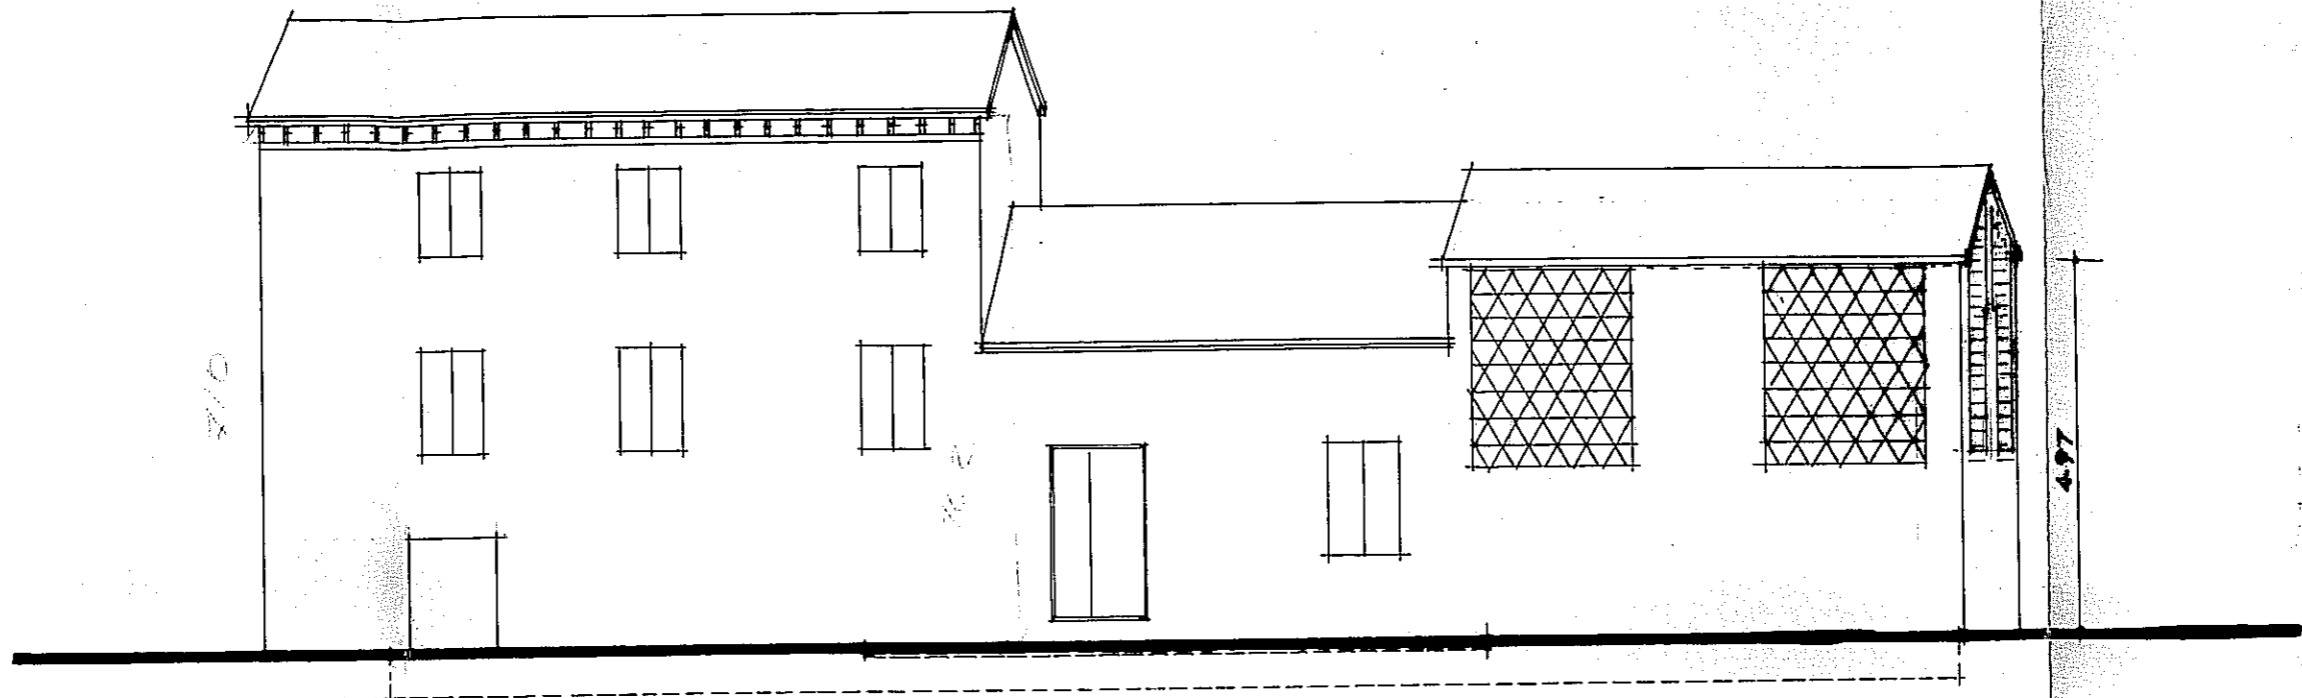


FRONTE NORD

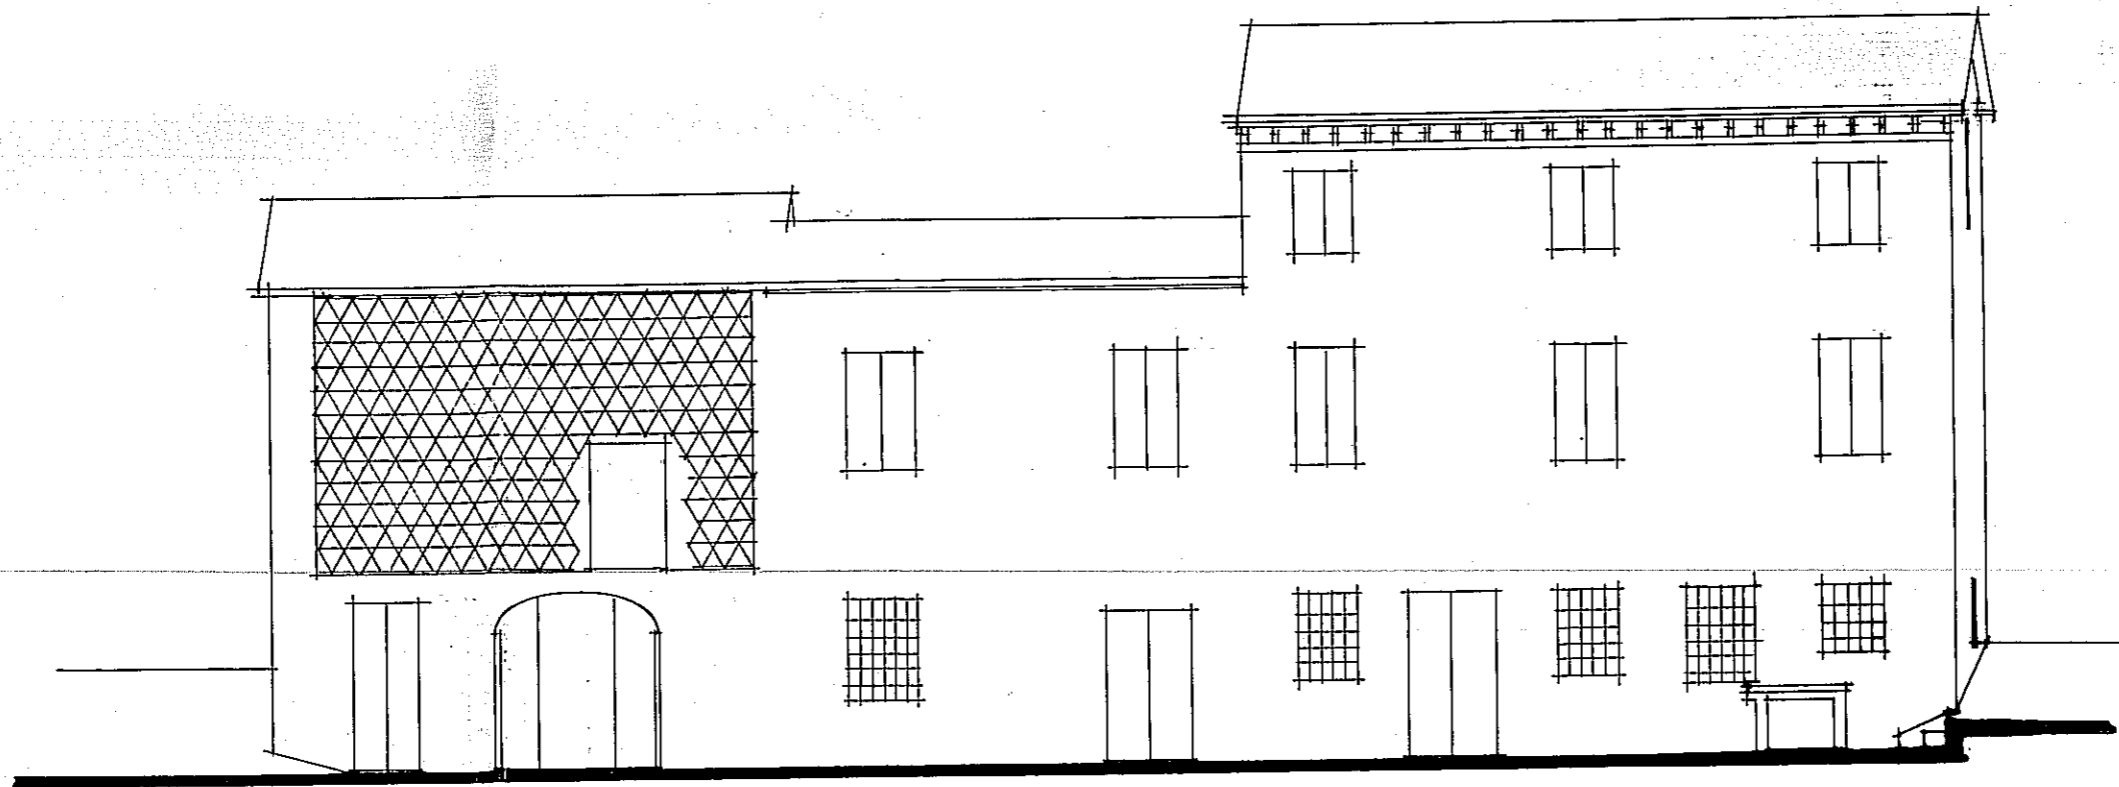


FRONTE SUD

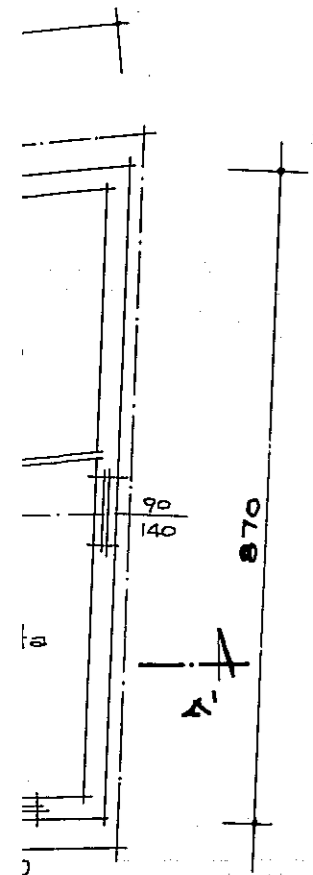


FRO

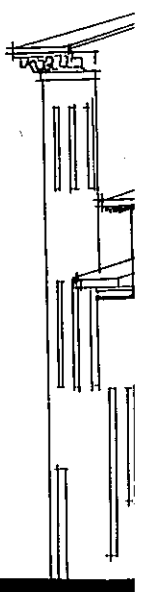


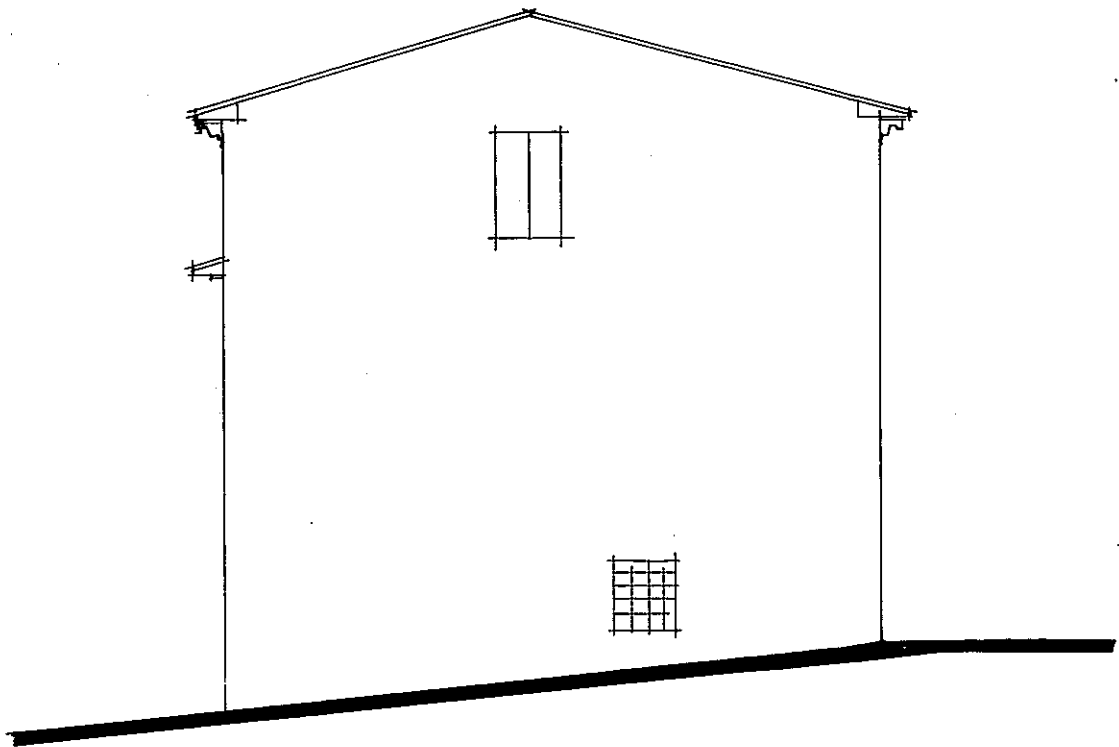


FRONTE EST

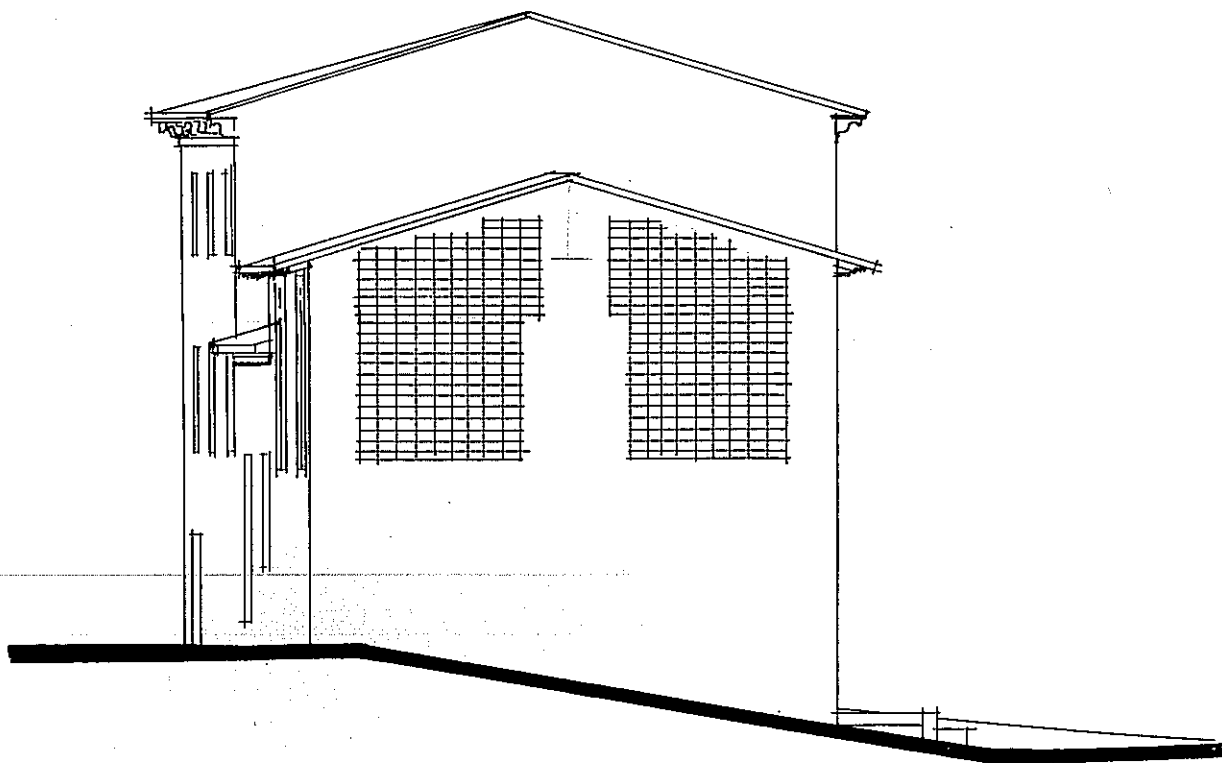

FRONTE OUEST

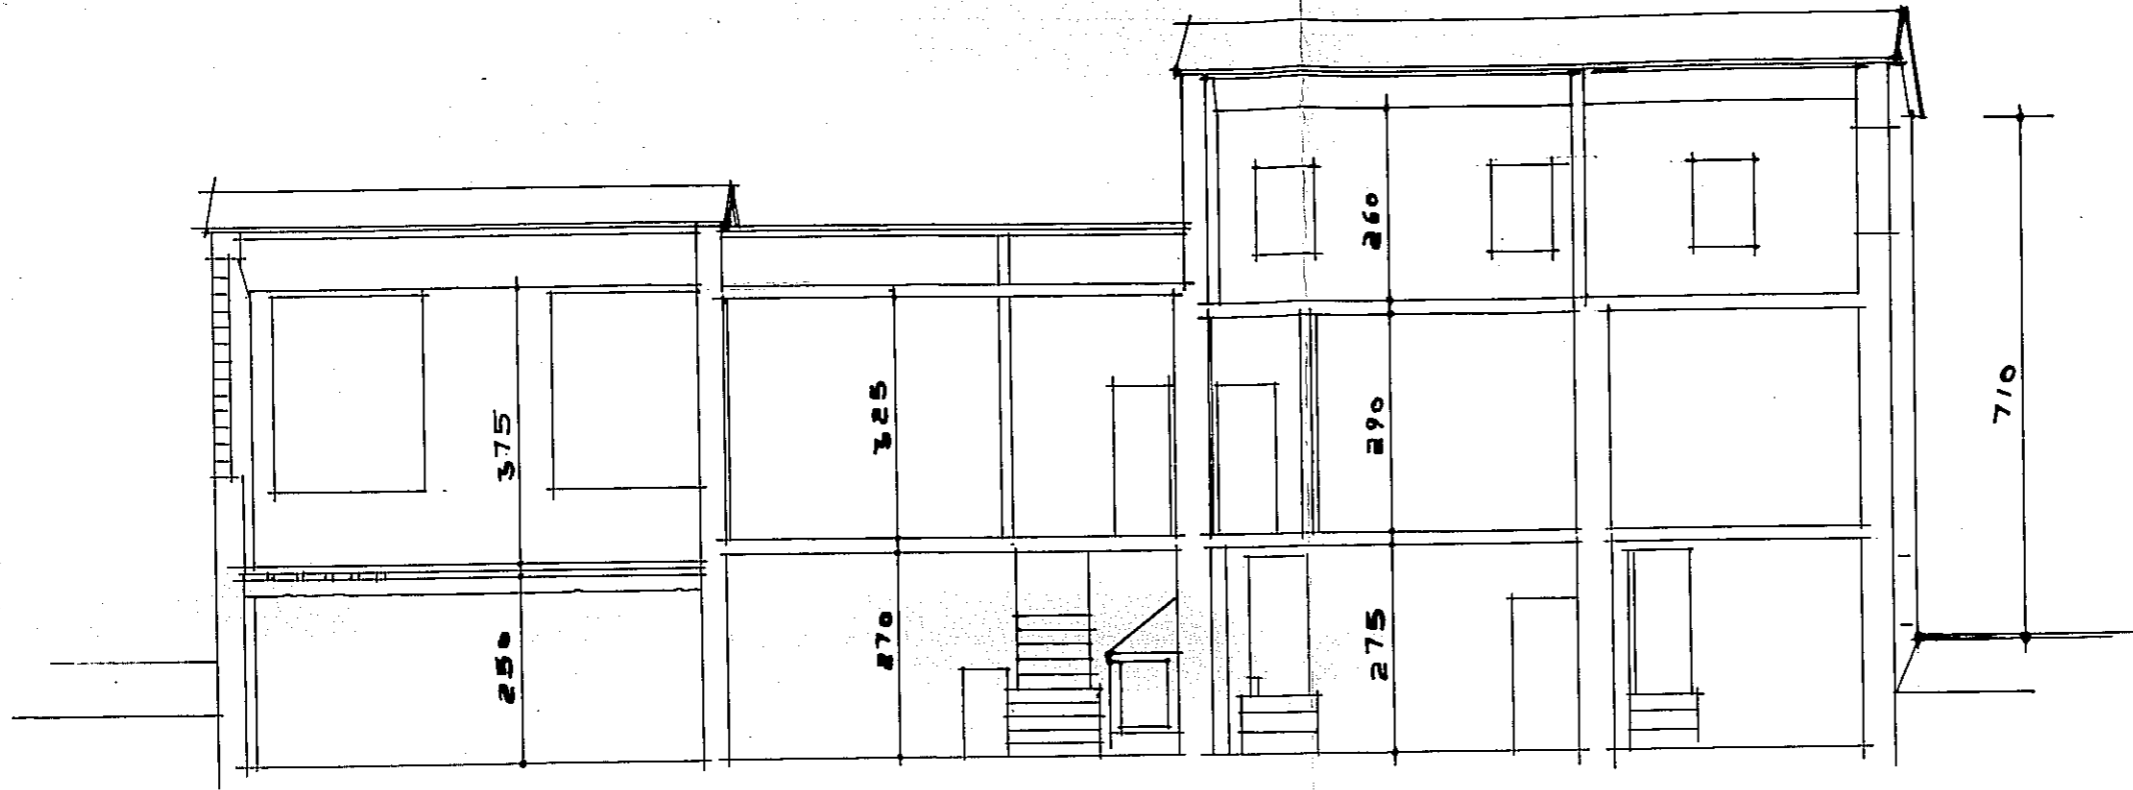

SEZIONE A-A

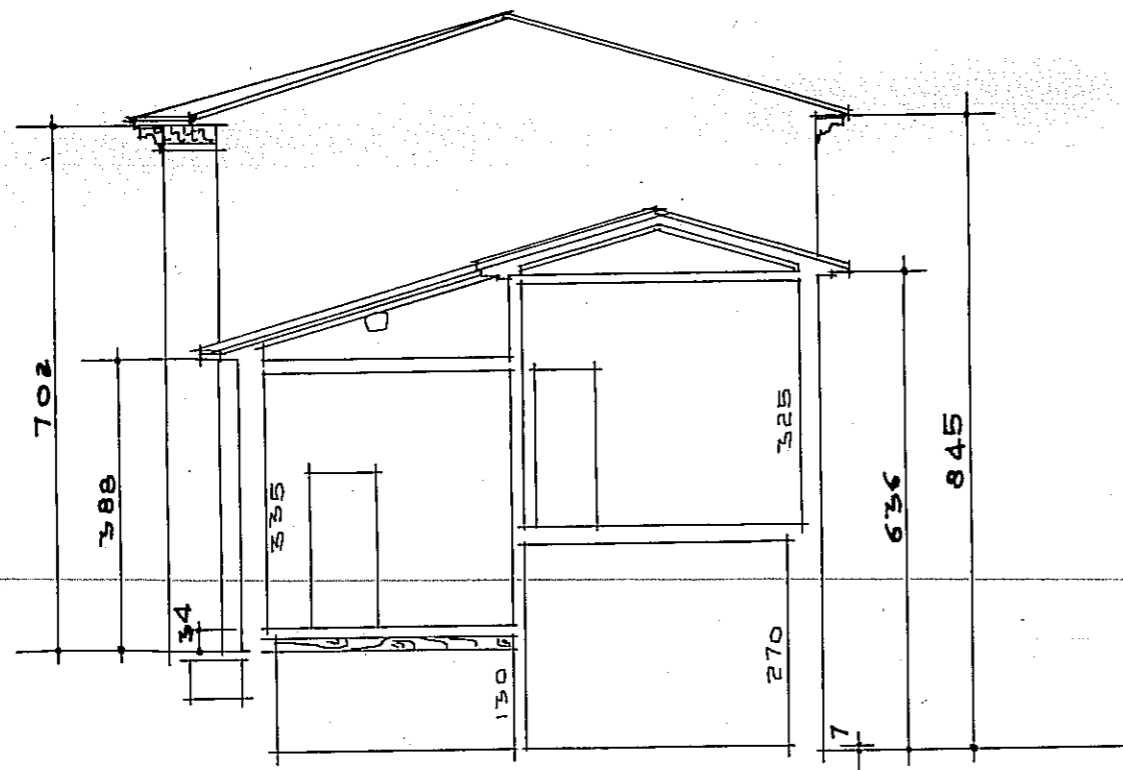

SEZIONE B-B